


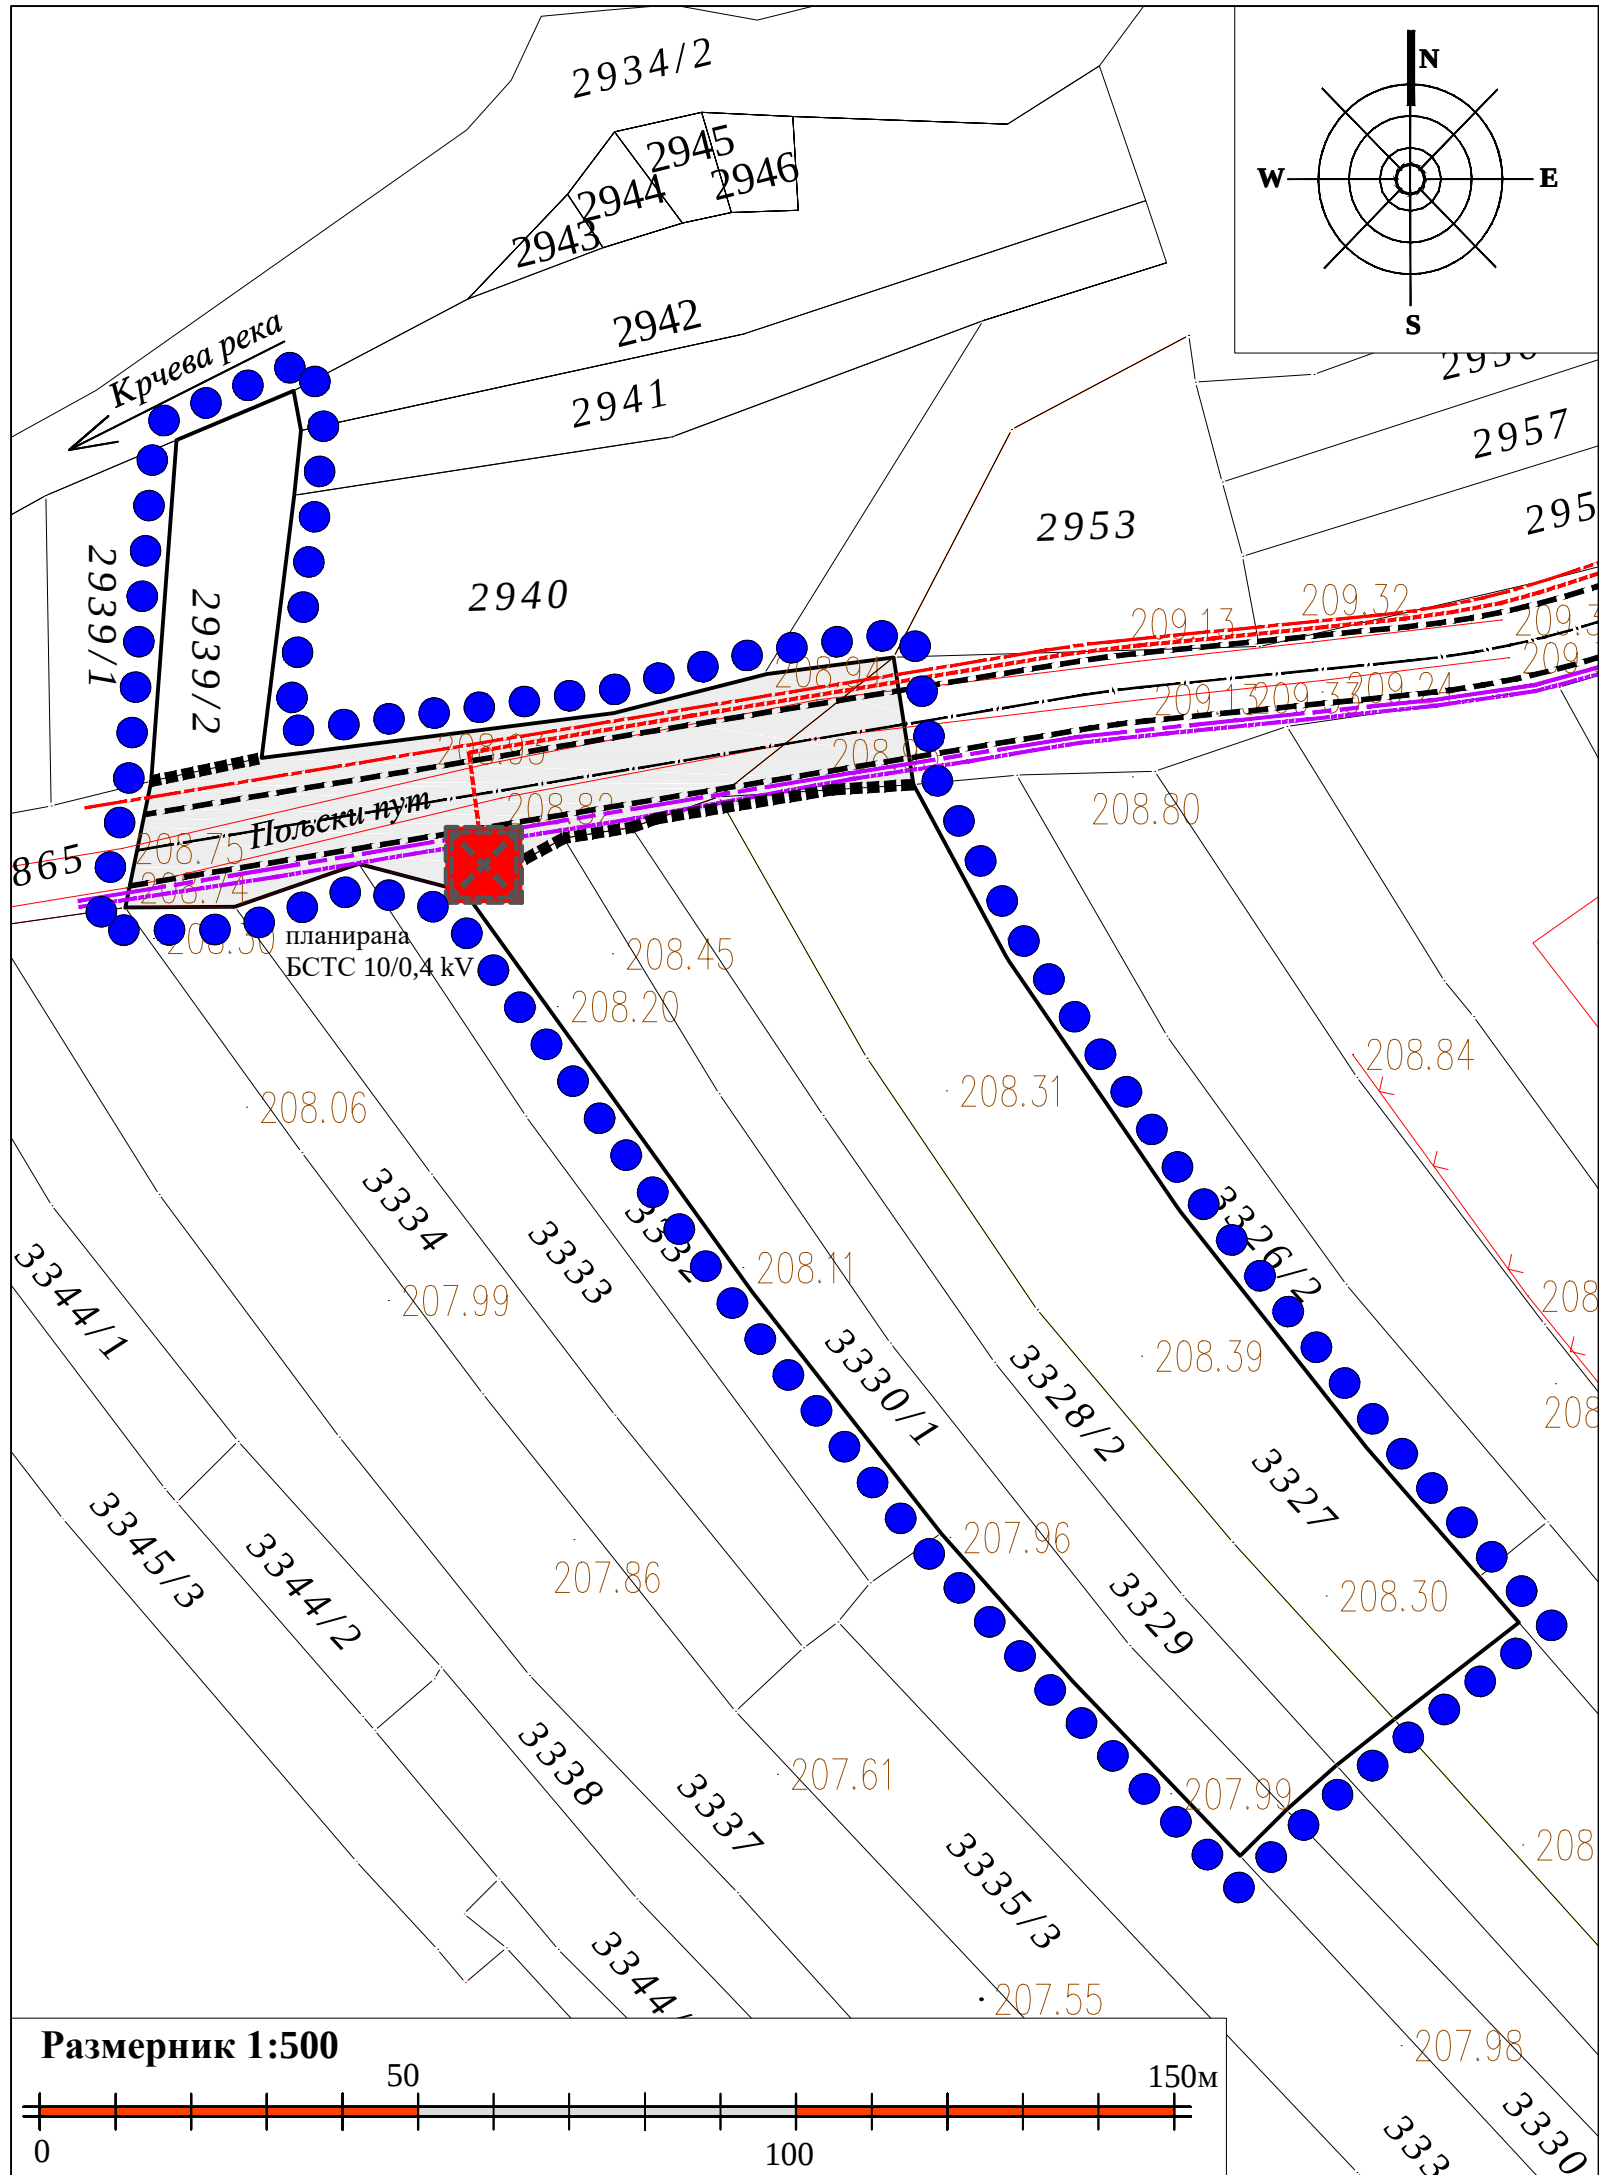

ОПШТИНА РАЖАЊ

ПЛАН ДЕТАЉНЕ РЕГУЛАЦИЈЕ ЗА ПОСТРОЈЕЊЕ ЗА ПРЕЧИШЋАВАЊЕ ОТПАДНИХ ВОДА НАСЕЉА СМИЛОВАЦ И СКОРИЦА

ЛЕГЕНДА:

- Граница планског подручја
- Катастарско стање
- Пољски пут
- Регулациона линија
- Јавне саобраћајне површине

ЕЛЕКТРОЕНЕРГЕТСКА ИНФРАСТРУКТУРА

- Постојећи кабловски вод 0.4kV
- Планирани кабловски вод 10kV
- Планирана трафостаница ТС 10/0,4kV

ТЕЛЕКОМУНИКАЦИОНА ИНФРАСТРУКТУРА

- Планирани оптички кабл
- Планирани приводни кабл

Носилац израде плана:

ОПШТИНСКА УПРАВА ОПШТИНЕ РАЖАЊ



Назив плана:

ПЛАН ДЕТАЉНЕ РЕГУЛАЦИЈЕ
ЗА ПОСТРОЈЕЊЕ ЗА ПРЕЧИШЋАВАЊЕ ОТПАДНИХ ВОДА
НАСЕЉА СМИЛОВАЦ И СКОРИЦА

Назив листа:

ПЛАН МРЕЖЕ И ОБЈЕКТА ИНФРАСТРУКТУРЕ -
ЕЛЕКТРОЕНЕРГЕТИКА И ТЕЛЕКОМУНИКАЦИЈА

Број графичког прилога: 4.

Размера: 1:500

Датум: 2023. година

ОДГОВОРНИ
УРБАНИСТА:

Мирјана Савић, маст.инж. грађ.
(лиценца број 240 И269 21)

САРАДНИЦИ:

Слободан Гроздановић, дипл.инж.грађ.
Станислава Илић, дипл.инж.арх.
Кристина Бошковић, маст.инж.арх.
Јелена Миладиновић, дипл.инж.арх.

ОБРАЂИВАЧ:

ИСТ урбан д.о.о. Ниш
Привредно друштво за просторно планирање, пројектовање и инжењеринг
Булевар Светог цара Константина 103, Нишка Бања, Ниш

