


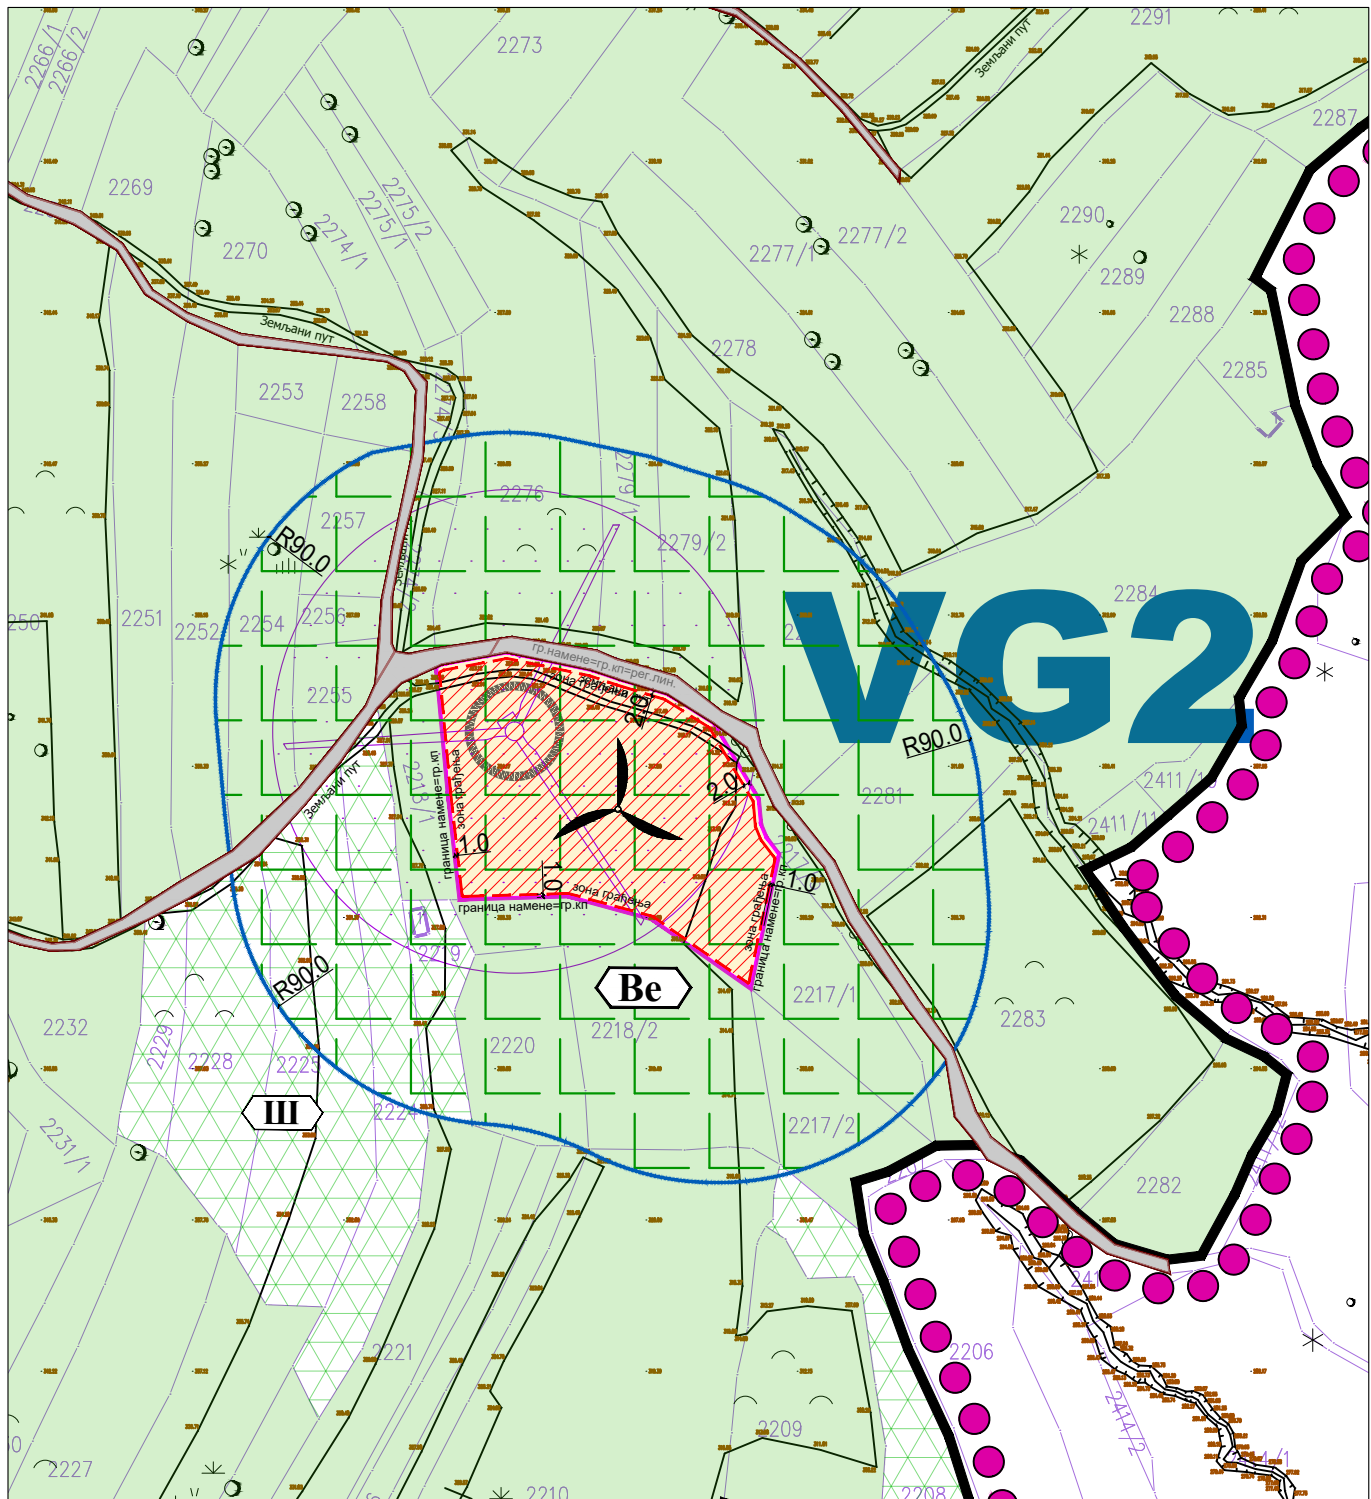
Напомена:

Локација ВГ 1 је на кп 2197 КО Варош, према евиденцији у РГЗ-у њива 5.класе.

У даљем спровођењу овог Плана, обавеза је Инвеститора да изврши промену намене земљишта у делу прарцеле на коме је неопходно трајно заузеће земљишта, уколико то надлежни органи буду тражили за потребе издавања дозвола, сагласности и слично.


КП 1155 КО Варош, је према евиденцији у РГЗ-у грађевинско земљиште, док је према ППО Ражањ у границама пољопривредног земљишта. Ова парцела се налази у широј зони непосредног утицаја Ветрогенератора, те се на њу примењују правила за ову зону.

 <p>PROJEKTURA DOO, Београд, Живојина Жујовића 24 Тел. 011 / 420 10 68</p>	<p>Наручилац: WPP EAST WIND TWO DOO BEOGRAD - ZVEZDARA, Стјепана Љубише 4/4, 11050 Београд</p>		
<p>Предмет: План детаљне регулације за изградњу ВЕТРОЕЛЕКТРАНЕ „РАЖАЊ 3“ на територији општине Ражањ</p>	<p>Одговорни урбаниста: Ивана Станковић, дипл.инж.арх. бр. лиценце 200 0911 06</p>	<p>Потпис:</p>	
<p>Цртеж: КАТАЛОШКИ ЛИСТ БР.1 - ВГ 1</p>	<p>Датум: март 2026.</p>	<p>Размера: 1: 2500</p>	<p>Бр.листа: 05.1</p>




Напомена:

Локација ВГ 2 је на кп 2218/3 КО Варош, према евиденцији у РГЗ-у њива 5.класе. У даљем спровођењу овог Плана, обавеза је Инвеститора да изврши промену намене земљишта у делу прарцеле на коме је неопходно трајно заузеће земљишта, уколико то надлежни органи буду тражили за потребе издавања дозвола, сагласности и слично.

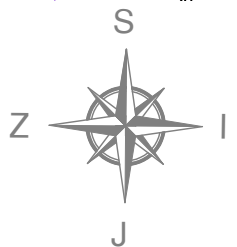


 <p>PROJEKTURA DOO, Београд, Живојина Жујовића 24 Тел. 011 / 420 10 68</p>	<p>Наручилац: WPP EAST WIND TWO DOO BEOGRAD - ZVEZDARA, Стјепана Љубише 4/4, 11050 Београд</p>		
<p>Предмет: План детаљне регулације за изградњу ВЕТРОЕЛЕКТРАНЕ „РАЖАЊ 3“ на територији општине Ражањ</p>	<p>Одговорни урбаниста: Ивана Станковић, дипл.инж.арх. бр. лиценце 200 0911 06</p>	<p>Потпис:</p>	
<p>Цртеж: КАТАЛОШКИ ЛИСТ БР.2 - ВГ 2</p>	<p>Датум: март 2026.</p>	<p>Размера: 1: 2500</p>	<p>Бр.листа: 05.2</p>

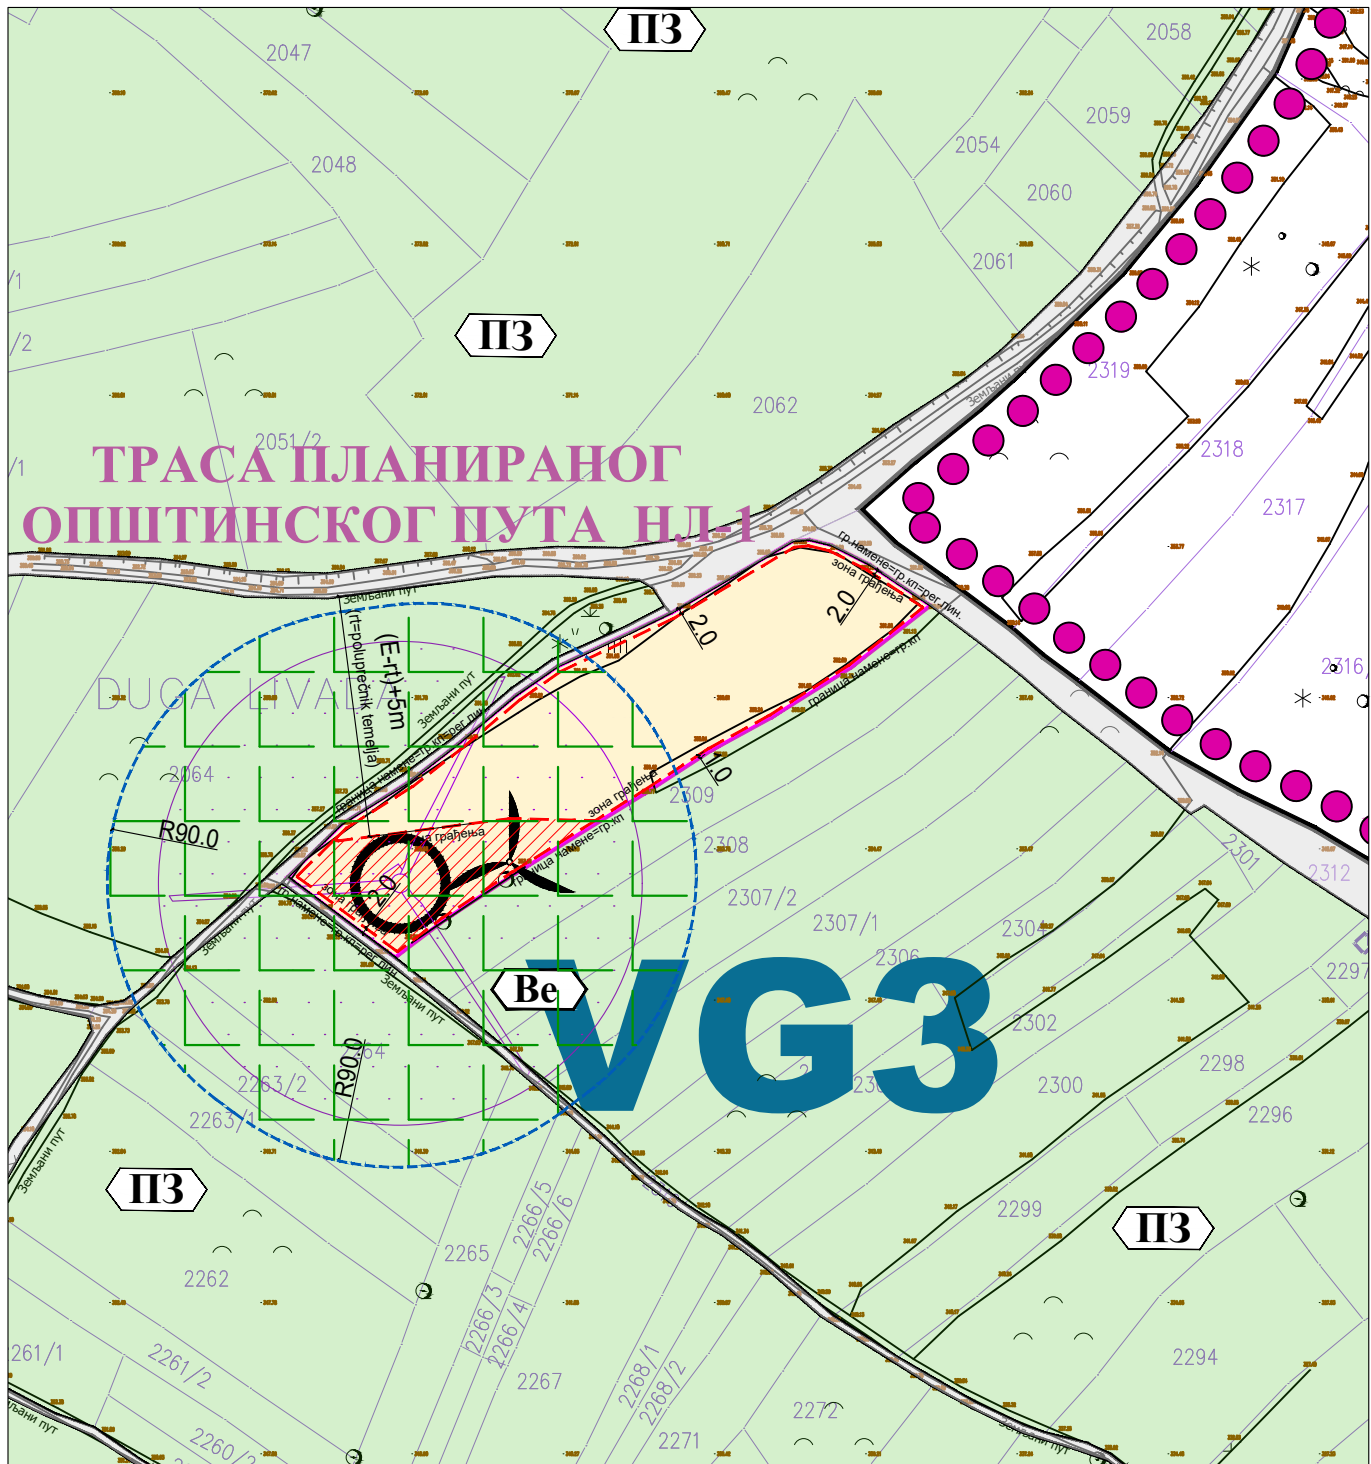


Напомена:

Локација ВГ 3 је на кп 2311 КО Варош, према евиденцији у РГЗ-у њива 4.класе. У даљем спровођењу овог Плана, обавеза је Инвеститора да изврши промену намене земљишта у делу парцеле на коме је неопходно трајно заузео земљишта, уколико то надлежни органи буду тражили за потребе издавања дозвола, сагласности и слично. Некатегорисани пут на кп 2063/2 КО Варош се поклапа са трасом планираног општинског пута према ППО Ражањ, те је постављено ограничење зоне грађења темеља Ветрогенератора на минимално удаљење, којим се омогућава да се реконструисани пут укључујући проширење регулације не буде узони прелета елисе

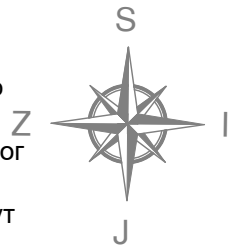


 <p>PROJEKTURA DOO, Београд, Живојина Жујовића 24 Тел. 011 / 420 10 68</p>	<p>Наручилац: WPP EAST WIND TWO DOO BEOGRAD - ZVEZDARA, Стјепана Љубише 4/4, 11050 Београд</p>		
<p>Предмет: План детаљне регулације за изградњу ВЕТРОЕЛЕКТРАНЕ „РАЖАЊ 3“ на територији општине Ражањ</p>	<p>Одговорни урбаниста: Ивана Станковић, дипл.инж.арх. бр. лиценце 200 0911 06</p>	<p>Потпис:</p>	
<p>Цртеж: КАТАЛОШКИ ЛИСТ БР.3 - ВГ 3</p>	<p>Датум: март 2026.</p>	<p>Размера: 1: 2500</p>	<p>Бр.листа: 04.3</p>

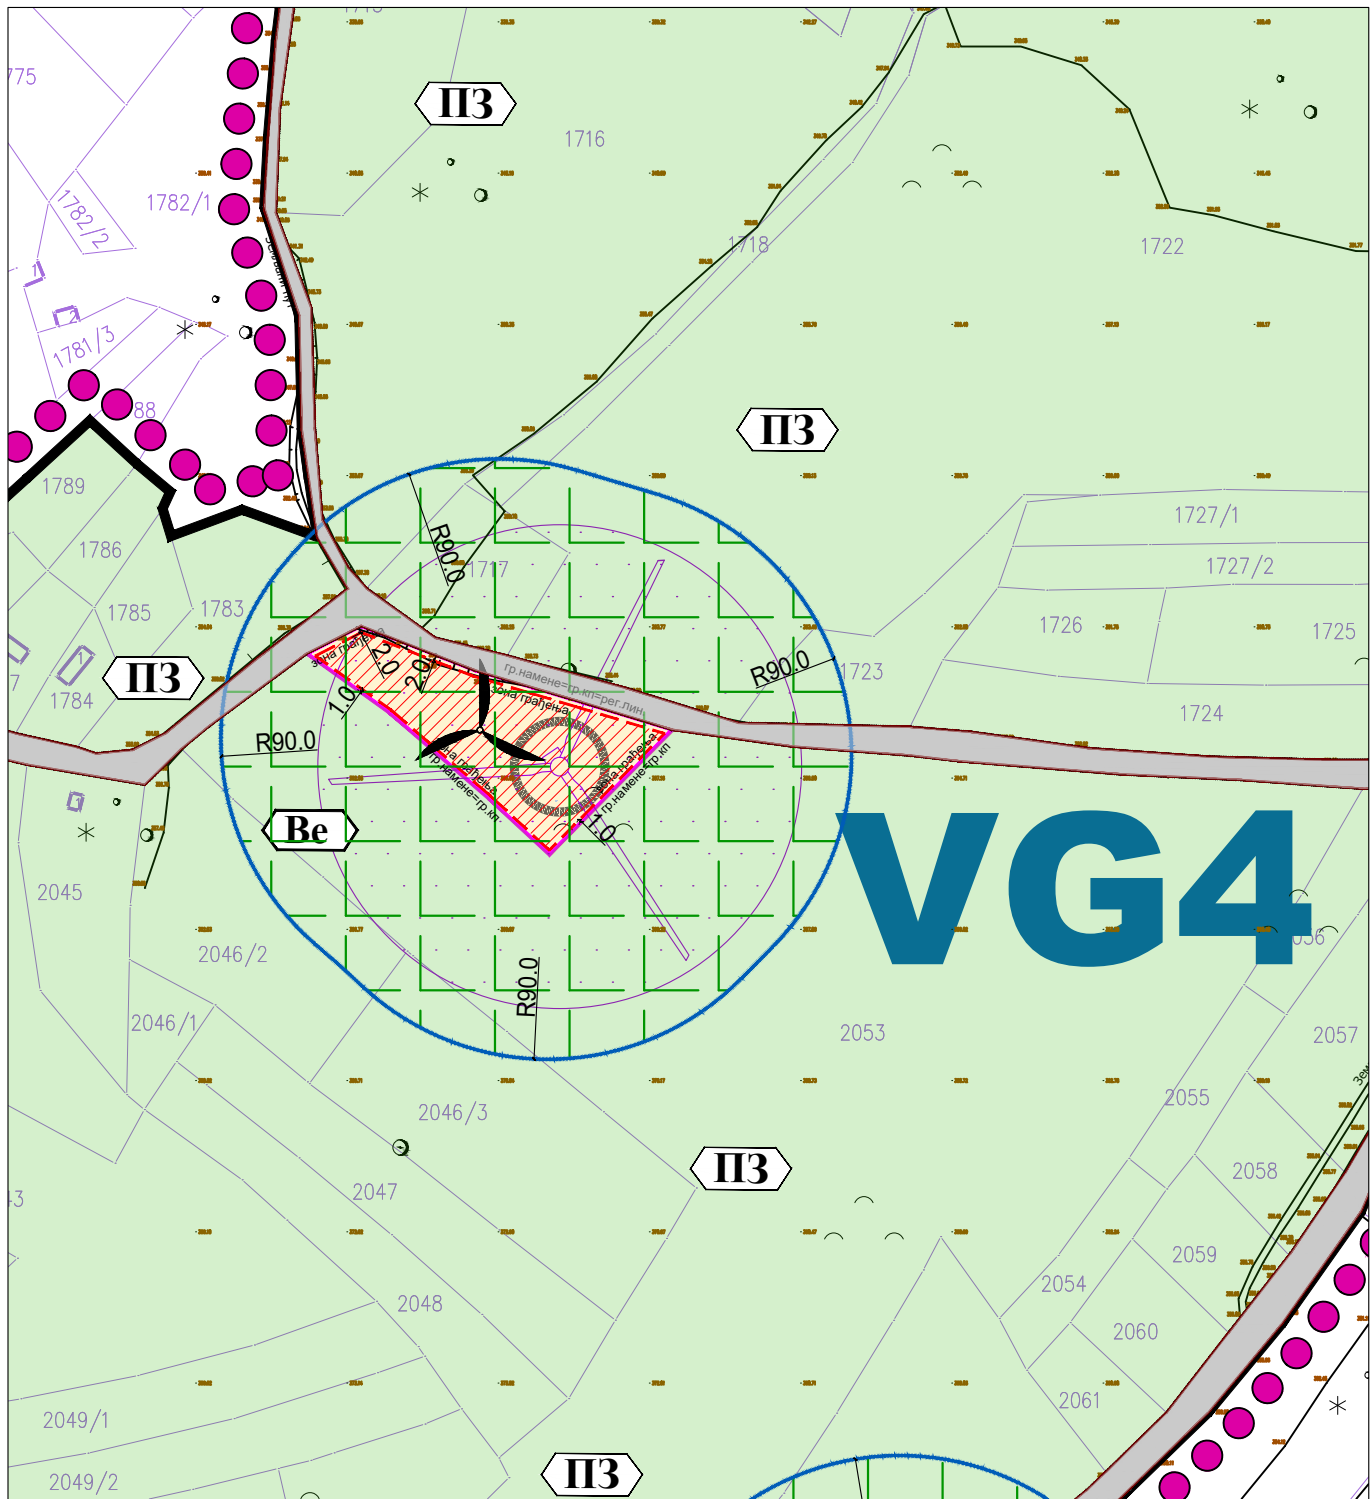


Напомена:

Локација ВГ 4 је на кп 2052 КО Варош, према евиденцији у РГЗ-у Ливада 5.класе.
У даљем спровођењу овог Плана, обавеза је Инвеститора да изврши промену намене земљишта у делу прарцеле на коме је неопходно трајно заузеће земљишта, уколико то надлежни органи буду тражили за потребе издавања дозвола, сагласности и слично.

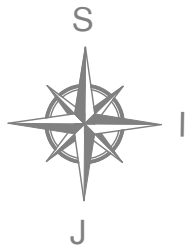

 PROJEKTURA DOO, Београд, Живојина Жујовића 24 Тел. 011 / 420 10 68	Наручилац: WPP EAST WIND TWO DOO BEOGRAD - ZVEZDARA, Стјепана Љубише 4/4, 11050 Београд		
Предмет: План детаљне регулације за изградњу ВЕТРОЕЛЕКТРАНЕ „РАЖАЊ 3“ на територији општине Ражањ	Одговорни урбаниста: Ивана Станковић, дипл.инж.арх. бр. лиценце 200 0911 06	Потпис:	
Цртеж: КАТАЛОШКИ ЛИСТ БР.4 - ВГ 4	Сарадници: Тара Стојановић маст.инж. арх. Александра Љубеновић, маст.стр.инж.граф. и стр.инж.арх.	Потпис:	
	Датум: март 2026.	Размера: 1: 2500	Бр.листа: 05.4

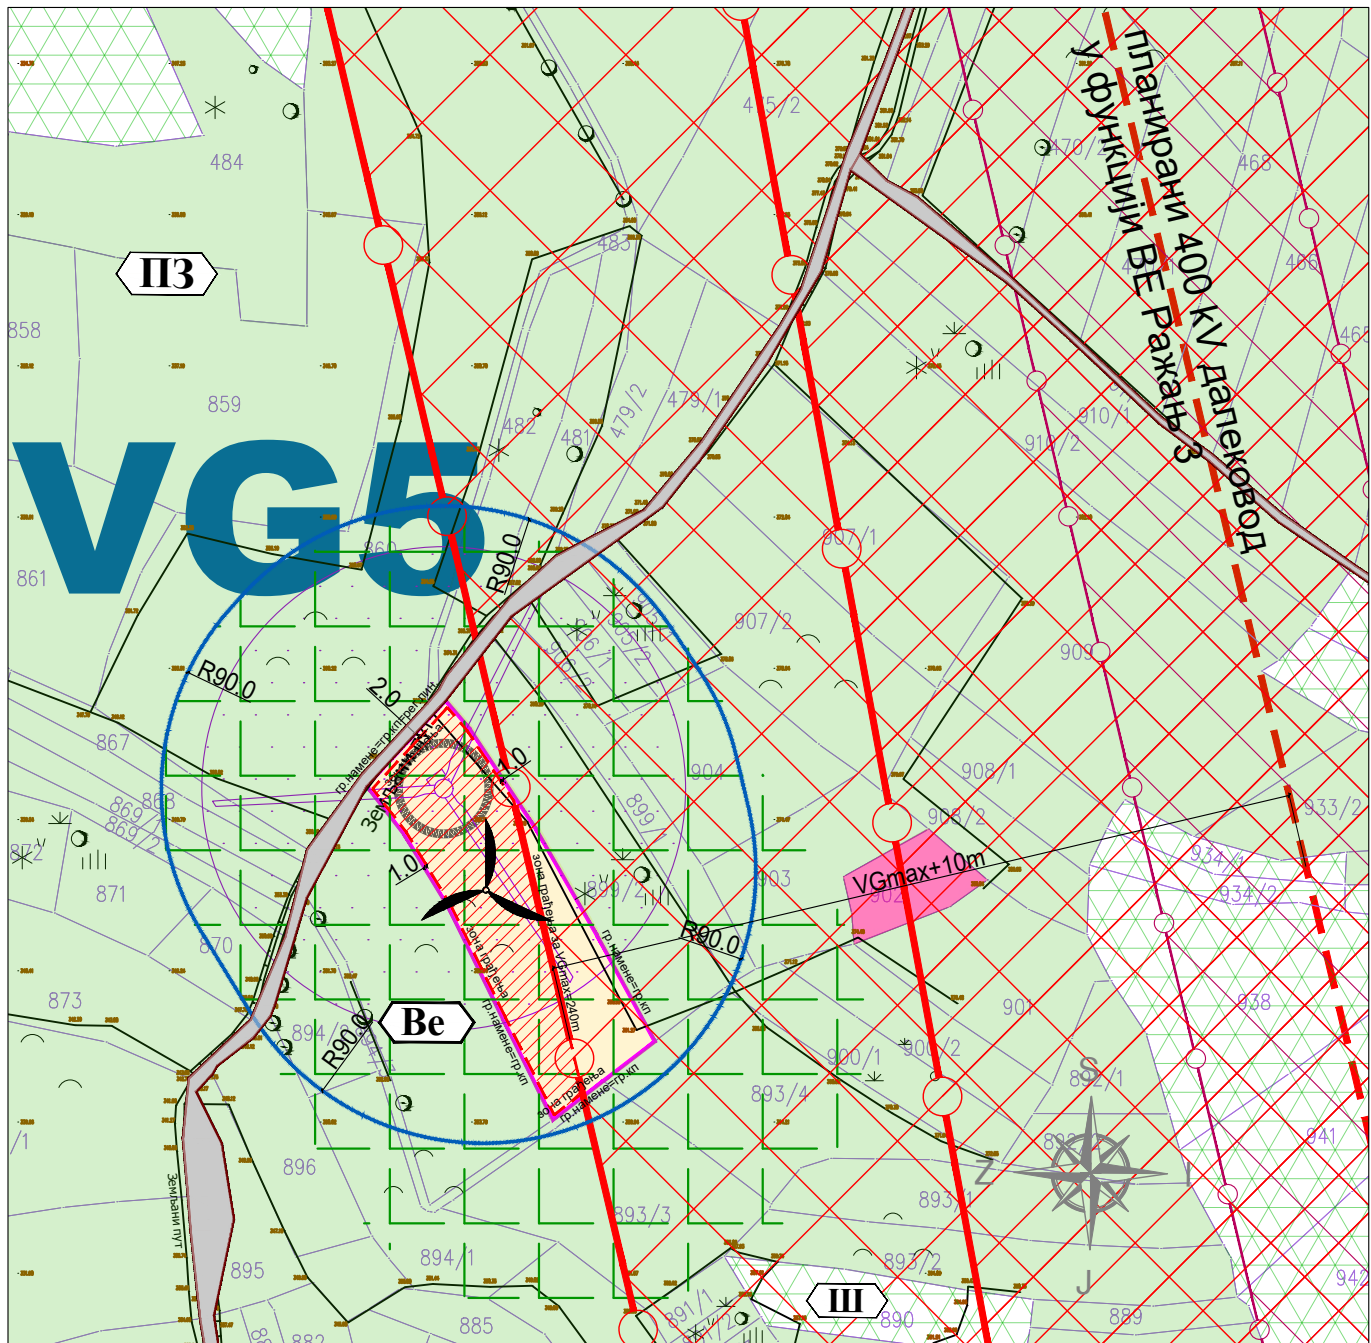

Напомена:


Локација ВГ 5 је на кп 898 КО Варош, према евиденцији у РГЗ-у њива 5.класе.

У даљем спровођењу овог Плана, обавеза је Инвеститора да изврши промену намене земљишта у делу парцеле на коме је неопходно трајно заузеће земљишта, уколико то надлежни органи буду тражили за потребе издавања дозвола, сагласности и слично.

У оквиру локације је постављено ограничење зоне грађења на минимално удаљење од планираног 400 kV далековода-ширина заштитног појаса је $VG_{max}+10m$, односно $H_{ose} + D/2 + 10m$, где је D пречник елисе ротора


КП 902 КО Варош, је према евиденцији у РГЗ-у грађевинско земљиште, док је према ППО Ражањ у границама пољопривредног земљишта. Ова парцела се налази у широј зони непосредног утицаја Ветрогенератора, те се на њу примењују правила за ову зону.

 <p>PROJEKTURA DOO, Београд, Живојина Жујовића 24 Тел. 011 / 420 10 68</p>	<p>Наручилац: WPP EAST WIND TWO DOO BEOGRAD - ZVEZDARA, Стјепана Љубише 4/4, 11050 Београд</p>		
<p>Предмет: План детаљне регулације за изградњу ВЕТРОЕЛЕКТРАНЕ „РАЖАЊ 3“ на територији општине Ражањ</p>	<p>Одговорни урбаниста: Ивана Станковић, дипл.инж.арх. бр. лиценце 200 0911 06</p>	<p>Потпис:</p>	
<p>Цртеж: КАТАЛОШКИ ЛИСТ БР.5 - ВГ 5</p>	<p>Датум: март 2026.</p>	<p>Размера: 1: 2500</p>	<p>Бр.листа: 05.5</p>
<p>Сарадници: Тара Стојановић маст.инж. арх. Александра Љубеновић, маст.стр.инж.граф. и стр.инж.арх.</p>		<p>Потпис:</p>	

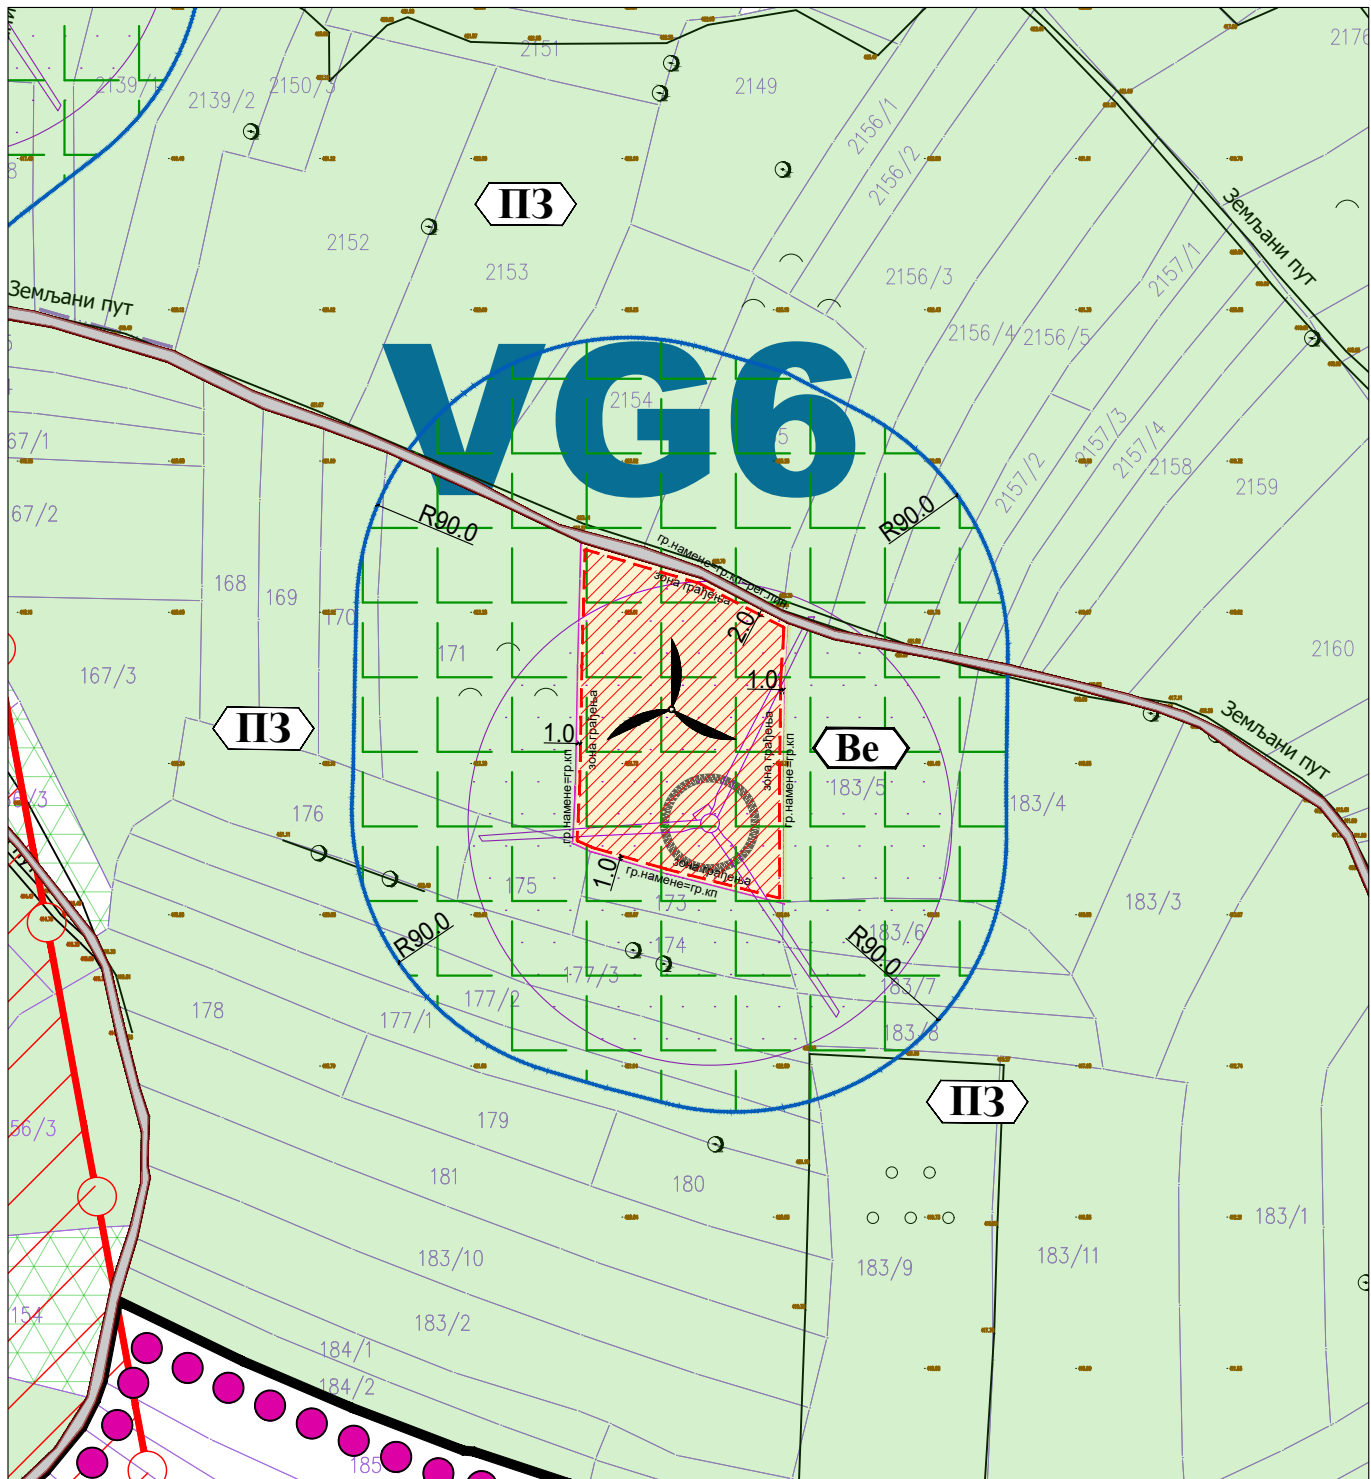


Напомена:

Локација ВГ 6 је на кп 172 КО Варош, према евиденцији у РГЗ-у њива 5.класе.
 У даљем спровођењу овог Плана, обавеза је Инвеститора да изврши промену
 намене земљишта у делу прарцеле на коме је неопходно трајно заузеће
 земљишта, уколико то надлежни органи буду тражили за потребе издавања
 дозвола, сагласности и слично.

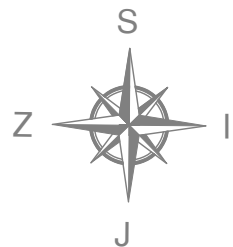


 <p>PROJEKTURA DOO, Београд, Живојина Жујовића 24 Тел. 011 / 420 10 68</p>	<p>Наручилац: WPP EAST WIND TWO DOO БЕОГРАД - ZVEZDARA, Стјепана Љубише 4/4, 11050 Београд</p>		
<p>Предмет: План детаљне регулације за изградњу ВЕТРОЕЛЕКТРАНЕ „РАЖАЊ 3“ на територији општине Ражањ</p>	<p>Одговорни урбаниста: Ивана Станковић, дипл.инж.арх. бр. лиценце 200 0911 06</p>	<p>Потпис:</p>	
<p>Цртеж: КАТАЛОШКИ ЛИСТ БР.6 - ВГ 6</p>	<p>Датум: март 2026.</p>	<p>Размера: 1: 2500</p>	<p>Бр.листа: 05.6</p>

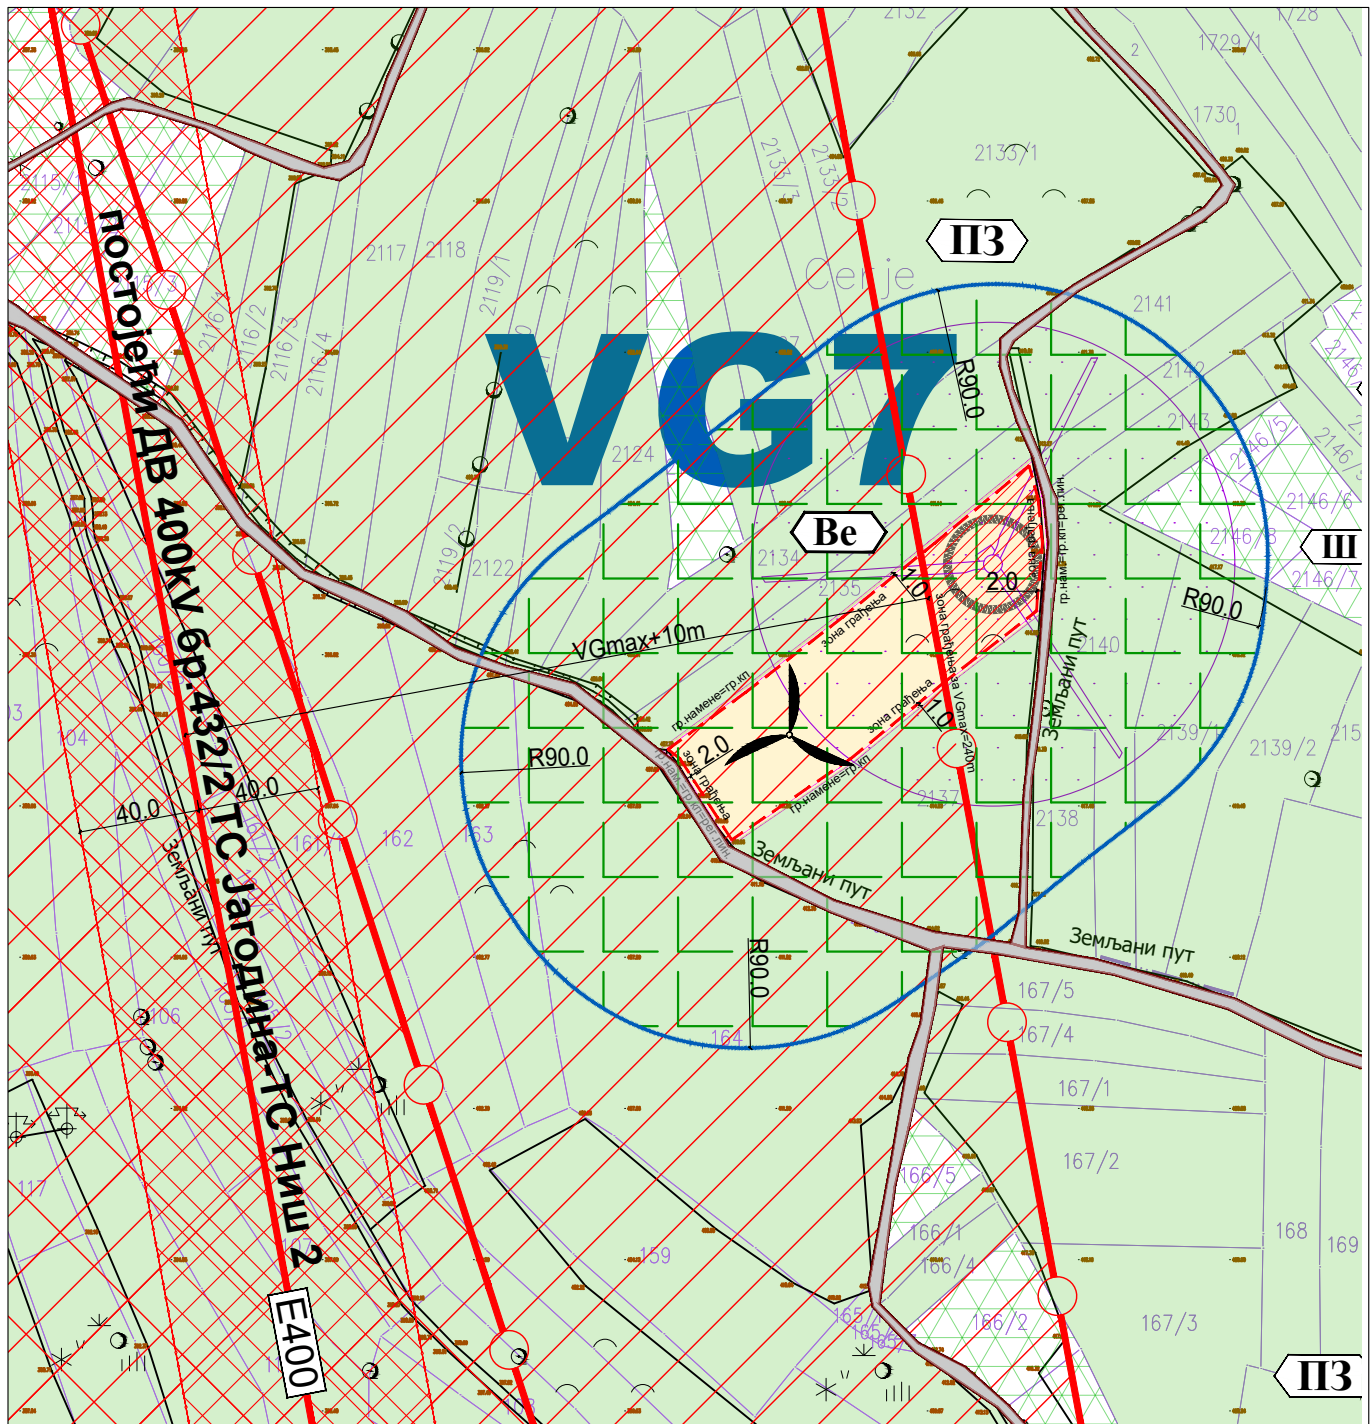


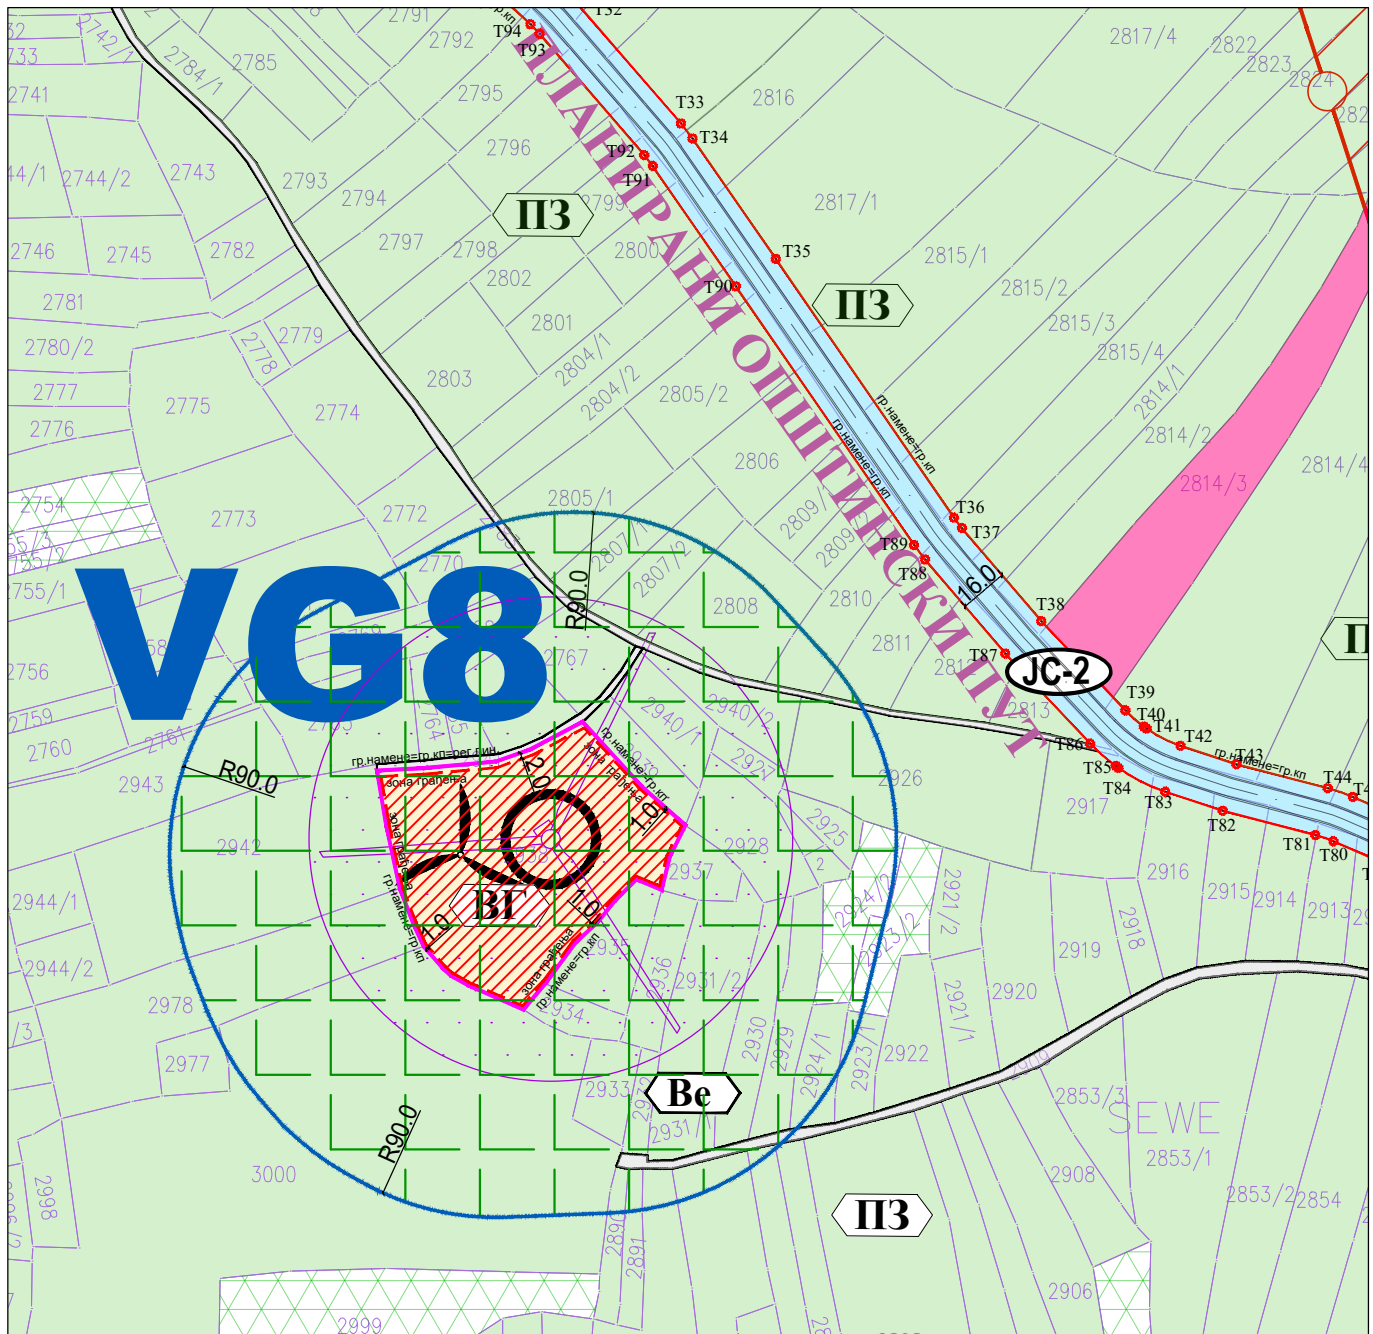
Напомена:

Локација ВГ 7 је на кп 2136 КО Пардик, према евиденцији у РГЗ-у њива 5.класе. У даљем спровођењу овог Плана, обавеза је Инвеститора да изврши промену намене земљишта у делу прарцеле на коме је неопходно трајно заузеће земљишта, уколико то надлежни органи буду тражили за потребе издавања дозвола, сагласности и слично.

У оквиру локације је постављено ограничење зоне грађења на минимално удаљење од планираног 400 kV далековада-ширина заштитног појаса је $VG_{max}+10m$, односно $H_{ose\ rotora}+D/2+10m$, где је D пречник елисе ротора

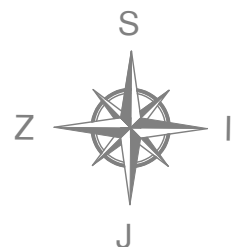


 PROJEKTURA DOO, Београд, Живојина Жујовића 24 Тел. 011 / 420 10 68	Наручилац: WPP EAST WIND TWO DOO BEOGRAD - ZVEZDARA, Стјепана Љубише 4/4, 11050 Београд		
Предмет: План детаљне регулације за изградњу ВЕТРОЕЛЕКТРАНЕ „РАЖАЊ 3“ на територији општине Ражањ	Одговорни урбаниста: Ивана Станковић, дипл.инж.арх. бр. лиценце 200 0911 06	Потпис:	
Цртеж: КАТАЛОШКИ ЛИСТ БР.7 - ВГ 7	Датум: март 2026.	Размера: 1: 2500	Бр.листа: 05.7




Напомена:

Локација ВГ 8 је на кп 2938 КО Шетка, према евиденцији у РГЗ-у њива 4.класе. У даљем спровођењу овог Плана, обавеза је Инвеститора да изврши промену намене земљишта у делу прарцеле на коме је неопходно трајно заузеће земљишта, уколико то надлежни органи буду тражили за потребе издавања дозвола, сагласности и слично. КП 2814/3 КО Варош, је према евиденцији у РГЗ-у грађевинско земљиште, док је према ППО Ражањ у границама пољопривредног земљишта. Ова парцела се налази у широј зони непосредног утицаја Ветрогенератора, те се на њу примењују правила за ову зону.

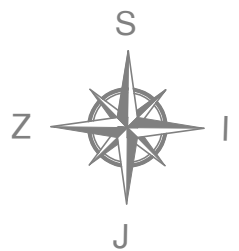


 PROJEKTURA DOO, Београд, Живојина Жујовића 24 Тел. 011 / 420 10 68	Наручилац: WPP EAST WIND TWO DOO БЕОГРАД - ZVEZDARA, Стјепана Љубише 4/4, 11050 Београд		
Предмет: План детаљне регулације за изградњу ВЕТРОЕЛЕКТРАНЕ „РАЖАЊ 3“ на територији општине Ражањ	Одговорни урбаниста: Ивана Станковић, дипл.инж.арх. бр. лиценце 200 0911 06	Потпис:	
Цртеж: КАТАЛОШКИ ЛИСТ БР.8 - ВГ 8	Сарадници: Тара Стојановић маст.инж. арх. Александра Љубеновић, маст.стр.инж.граф. и стр.инж.арх.	Потпис:	
	Датум: март 2026.	Размера: 1: 2500	Бр.листа: 05.8

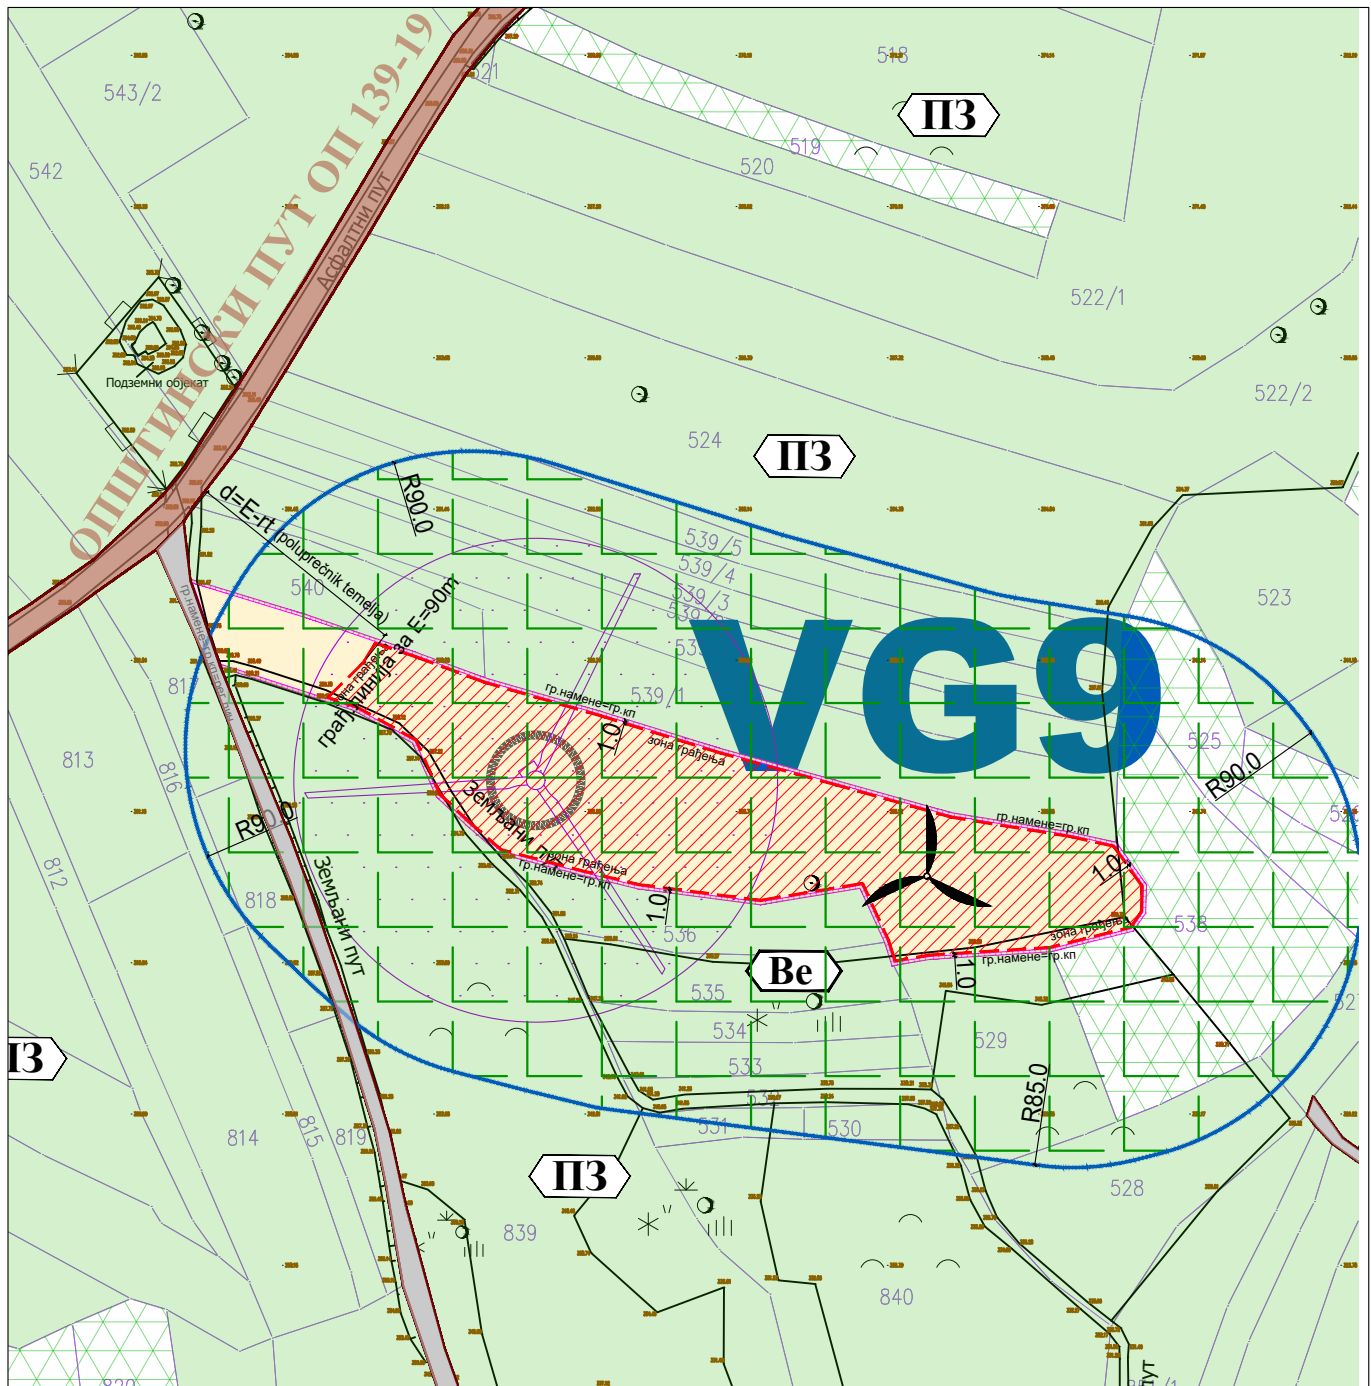


Напомена:

Локација ВГ 9 је на кп 537 КО Варош, према евиденцији у РГЗ-у њива 4. класе.
 У даљем спровођењу овог Плана, обавеза је Инвеститора да изврши промену намене земљишта у делу прарцеле на коме је неопходно трајно заузео земљишта, уколико то надлежни органи буду тражили за потребе издавања дозвола, сагласности и слично.
 У оквиру локације је постављено ограничење за зону грађења за темељ Ветрогенератора на минимално удаљење којим се омогућава да постојећи Општински пут не буде у зони прелета елисе

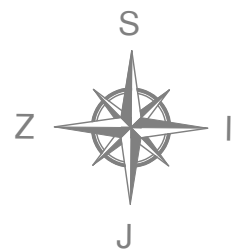



 PROJEKTURA DOO, Београд, Живојина Жујовића 24 Тел. 011 / 420 10 68	Наручилац: WPP EAST WIND TWO DOO БЕОГРАД - ZVEZDARA, Стјепана Љубише 4/4, 11050 Београд		
Предмет: План детаљне регулације за изградњу ВЕТРОЕЛЕКТРАНЕ „РАЖАЊ 3“ на територији општине Ражањ	Одговорни урбаниста: Ивана Станковић, дипл.инж.арх. бр. лиценце 200 0911 06	Потпис:	
Цртеж: КАТАЛОШКИ ЛИСТ БР.9 - ВГ 9	Датум: март 2026.	Размера: 1: 2500	Бр.листа: 05.9

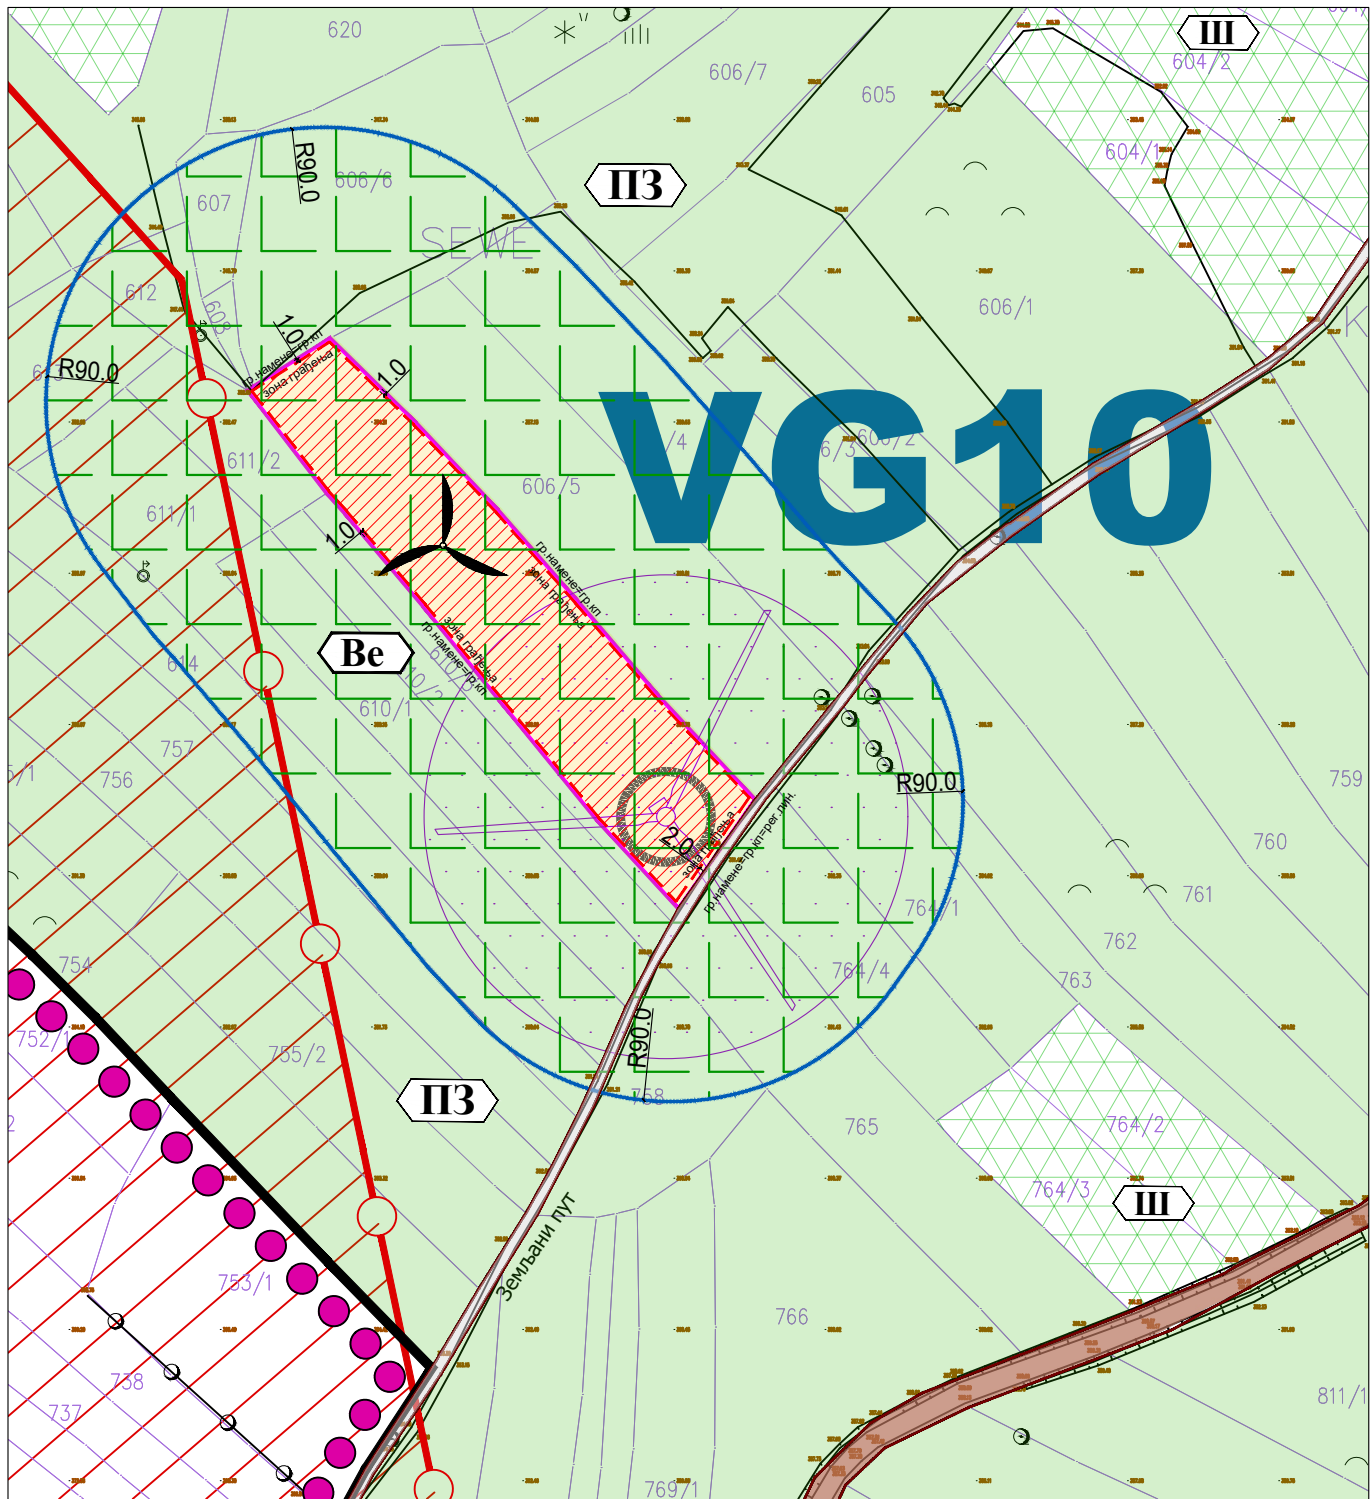


Напомена:

Локација ВГ 10 је на кп 609 КО Варош, према евиденцији у РГЗ-у њива 4.класе. У даљем спровођењу овог Плана, обавеза је Инвеститора да изврши промену намене земљишта у делу прарцеле на коме је неопходно трајно заузео земљишта, уколико то надлежни органи буду тражили за Локација се налази ван заштитног појаса продуктовода, деоница Јагодина - Ниш, кроз територију општине Ражањ

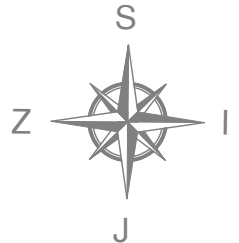


 <p>PROJEKTURA DOO, Београд, Живојина Жујовића 24 Тел. 011 / 420 10 68</p>	<p>Наручилац: WPP EAST WIND TWO DOO BEOGRAD - ZVEZDARA, Стјепана Љубише 4/4, 11050 Београд</p>		
<p>Предмет: План детаљне регулације за изградњу ВЕТРОЕЛЕКТРАНЕ „РАЖАЊ 3“ на територији општине Ражањ</p>	<p>Одговорни урбаниста: Ивана Станковић, дипл.инж.арх. бр. лиценце 200 0911 06</p>	<p>Потпис:</p>	
<p>Цртеж: КАТАЛОШКИ ЛИСТ БР.10 - ВГ 10</p>	<p>Датум: март 2026.</p>	<p>Размера: 1: 2500</p>	<p>Бр.листа: 05.10</p>

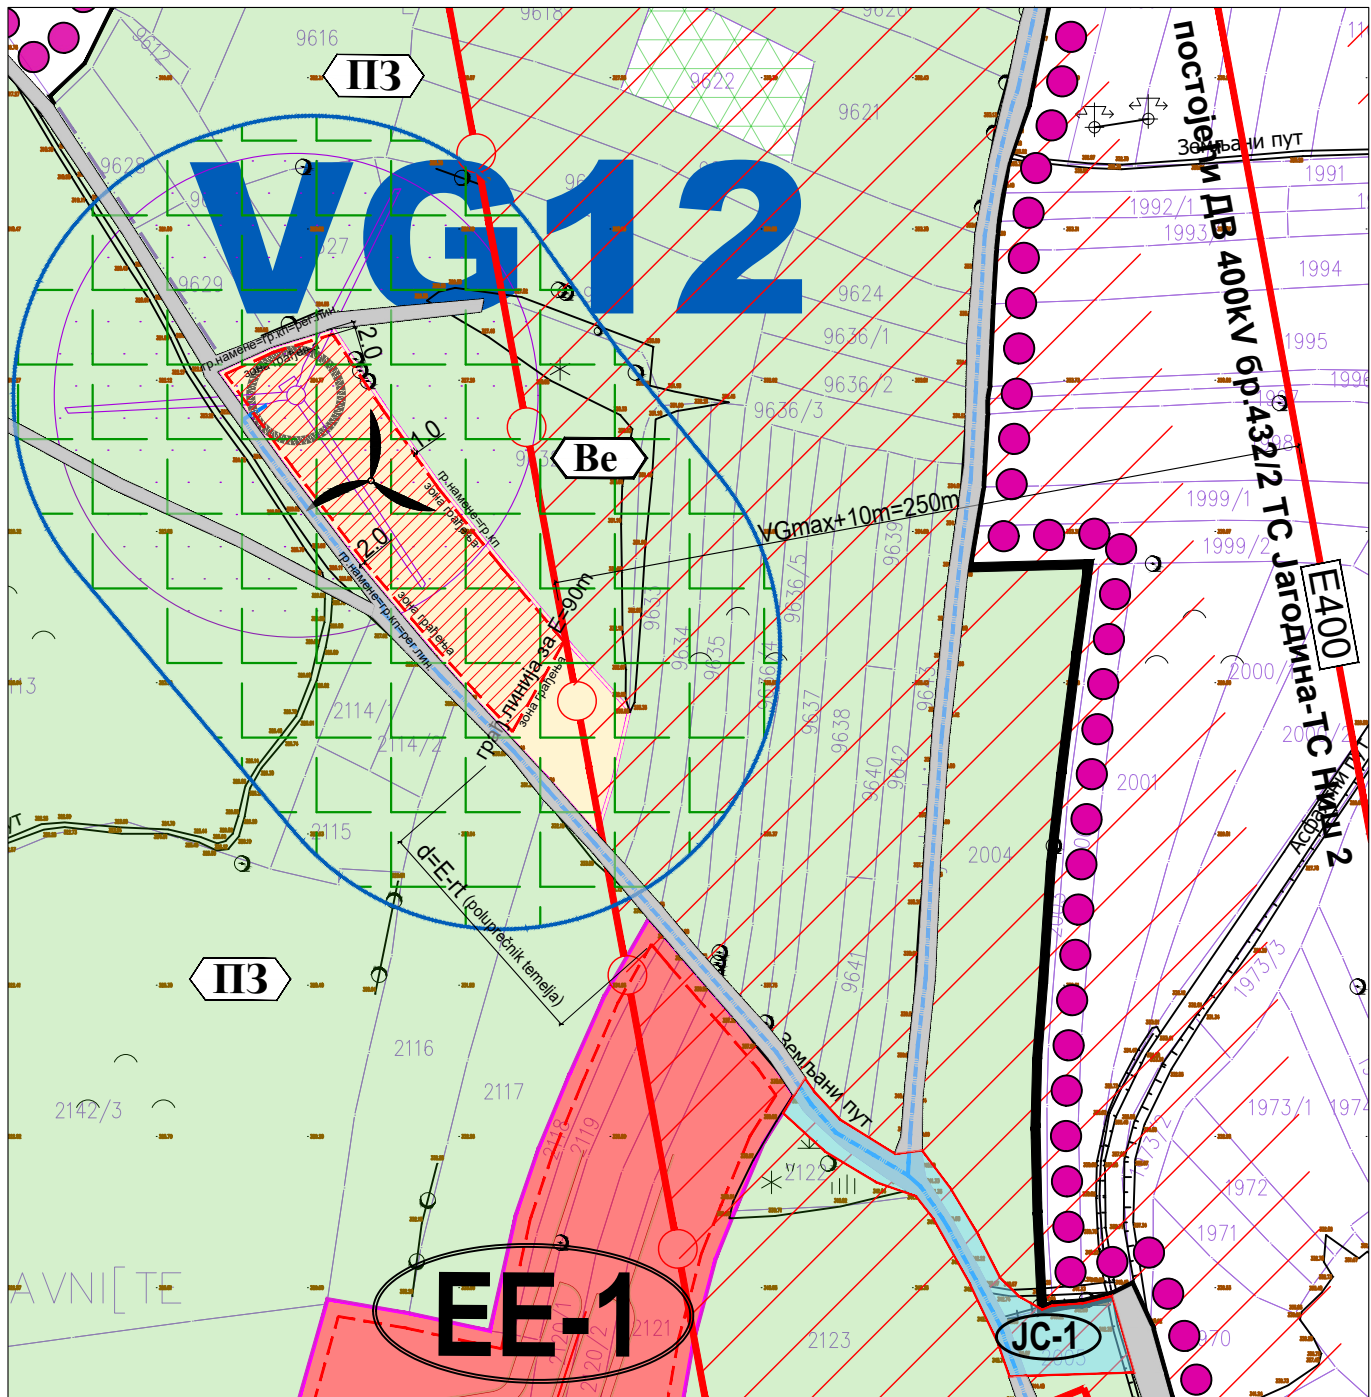


Напомена:

Локација ВГ 12 је на кп 9631 КО Витошевац, према евиденцији у РГЗ-у њива 5.класе. У даљем спровођењу овог Плана, обавеза је Инвеститора да изврши промену намене земљишта у делу прарцеле на коме је неопходно трајно заузеће земљишта, уколико то надлежни органи буду тражили за потребе издавања дозвола, сагласности и слично. У оквиру локације је постављено ограничење за зону грађења темеља Ветрогенератора на минималном удаљењу од грађевинске линије у оквиру зоне ЕЕ којим се обезбеђује да се објекти саграђени у оквиру зоне ЕЕ не нађу у зони прелета елисе. Такође је постављено ограничење заштитног појаса постојећег 400kV далековода у ширини од VGmax+10m

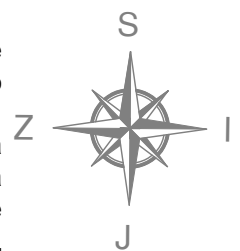

 <p>PROJEKTURA DOO, Београд, Живојина Жујовића 24 Тел. 011 / 420 10 68</p>	<p>Наручилац: WPP EAST WIND TWO DOO BEOGRAD - ZVEZDARA, Стјепана Љубише 4/4, 11050 Београд</p>		
<p>Предмет: План детаљне регулације за изградњу ВЕТРОЕЛЕКТРАНЕ „РАЖАЊ 3“ на територији општине Ражањ</p>	<p>Одговорни урбаниста: Ивана Станковић, дипл.инж.арх. бр. лиценце 200 0911 06</p>	<p>Потпис:</p>	
<p>Цртеж: КАТАЛОШКИ ЛИСТ БР.11 - ВГ 12</p>	<p>Датум: март 2026.</p>	<p>Размера: 1: 2500</p>	<p>Бр.листа: 05.11</p>

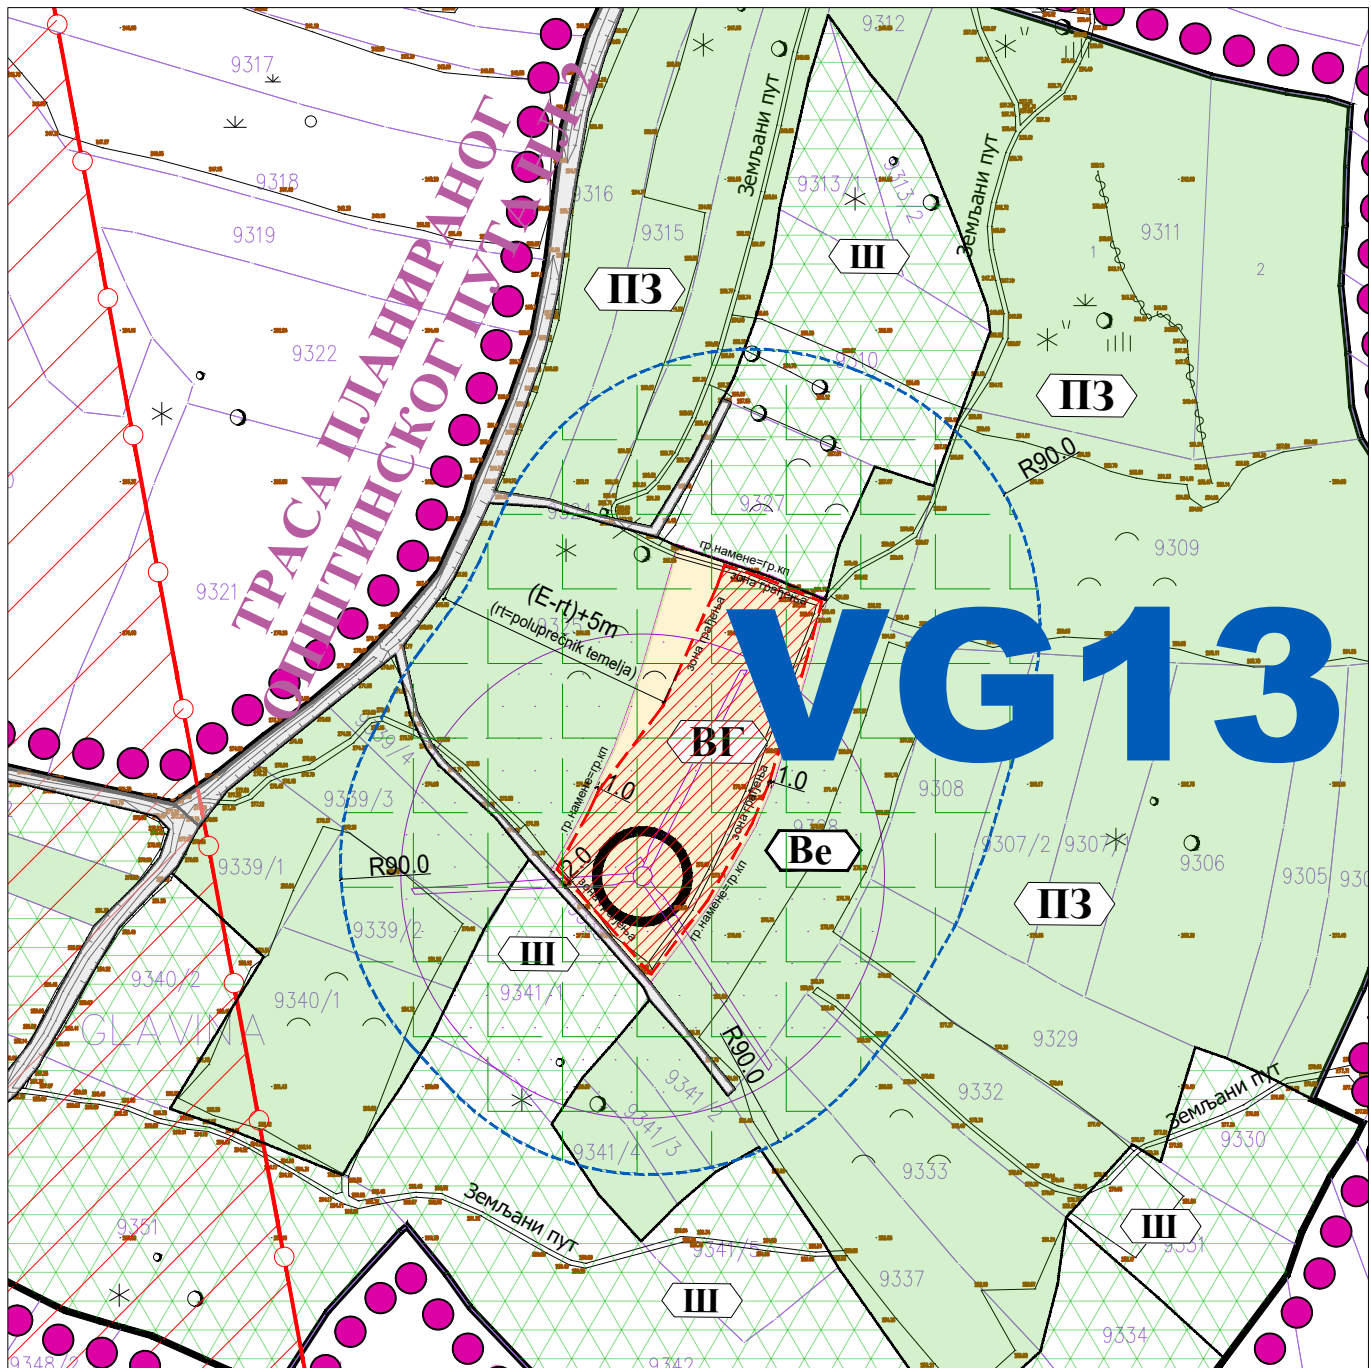


Напомена:


Локација ВГ 13 је на кп 9326/1 и 9326/2 КО Витошевац, према евиденцији у РГЗ-у њива 4. класе.

У даљем спровођењу овог Плана, обавеза је Инвеститора да изврши промену намене земљишта у делу прарцеле на коме је неопходно трајно заузеће земљишта, уколико то надлежни органи буду тражили за потребе издавања дозвола, сагласности и слично.

Некатегорисани пут на кп 9323 КО Витошевац се поклапа са трасом планираног општинског пута према ППО Ражањ, те је постављено ограничење зоне грађења темеља Ветрогенератора на минимално удаљење, којим се омогућава да се реконструисани пут укључујући проширење регулације не буде узони прелета елисе

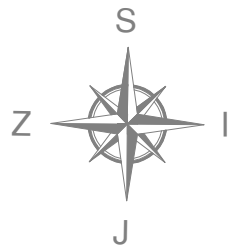


 <p>PROJEKTURA DOO, Београд, Живојина Жујовића 24 Тел. 011 / 420 10 68</p>	<p>Наручилац: WPP EAST WIND TWO DOO БЕОГРАД - ZVEZDARA, Стјепана Љубише 4/4, 11050 Београд</p>		
<p>Предмет: План детаљне регулације за изградњу ВЕТРОЕЛЕКТРАНЕ „РАЖАЊ 3“ на територији општине Ражањ</p>	<p>Одговорни урбаниста: Ивана Станковић, дипл.инж.арх. бр. лиценце 200 0911 06</p>	<p>Потпис:</p>	
<p>Цртеж: КАТАЛОШКИ ЛИСТ БР.12 - ВГ 13</p>	<p>Датум: март 2026.</p>	<p>Размера: 1: 2500</p>	<p>Бр.листа: 04.12</p>

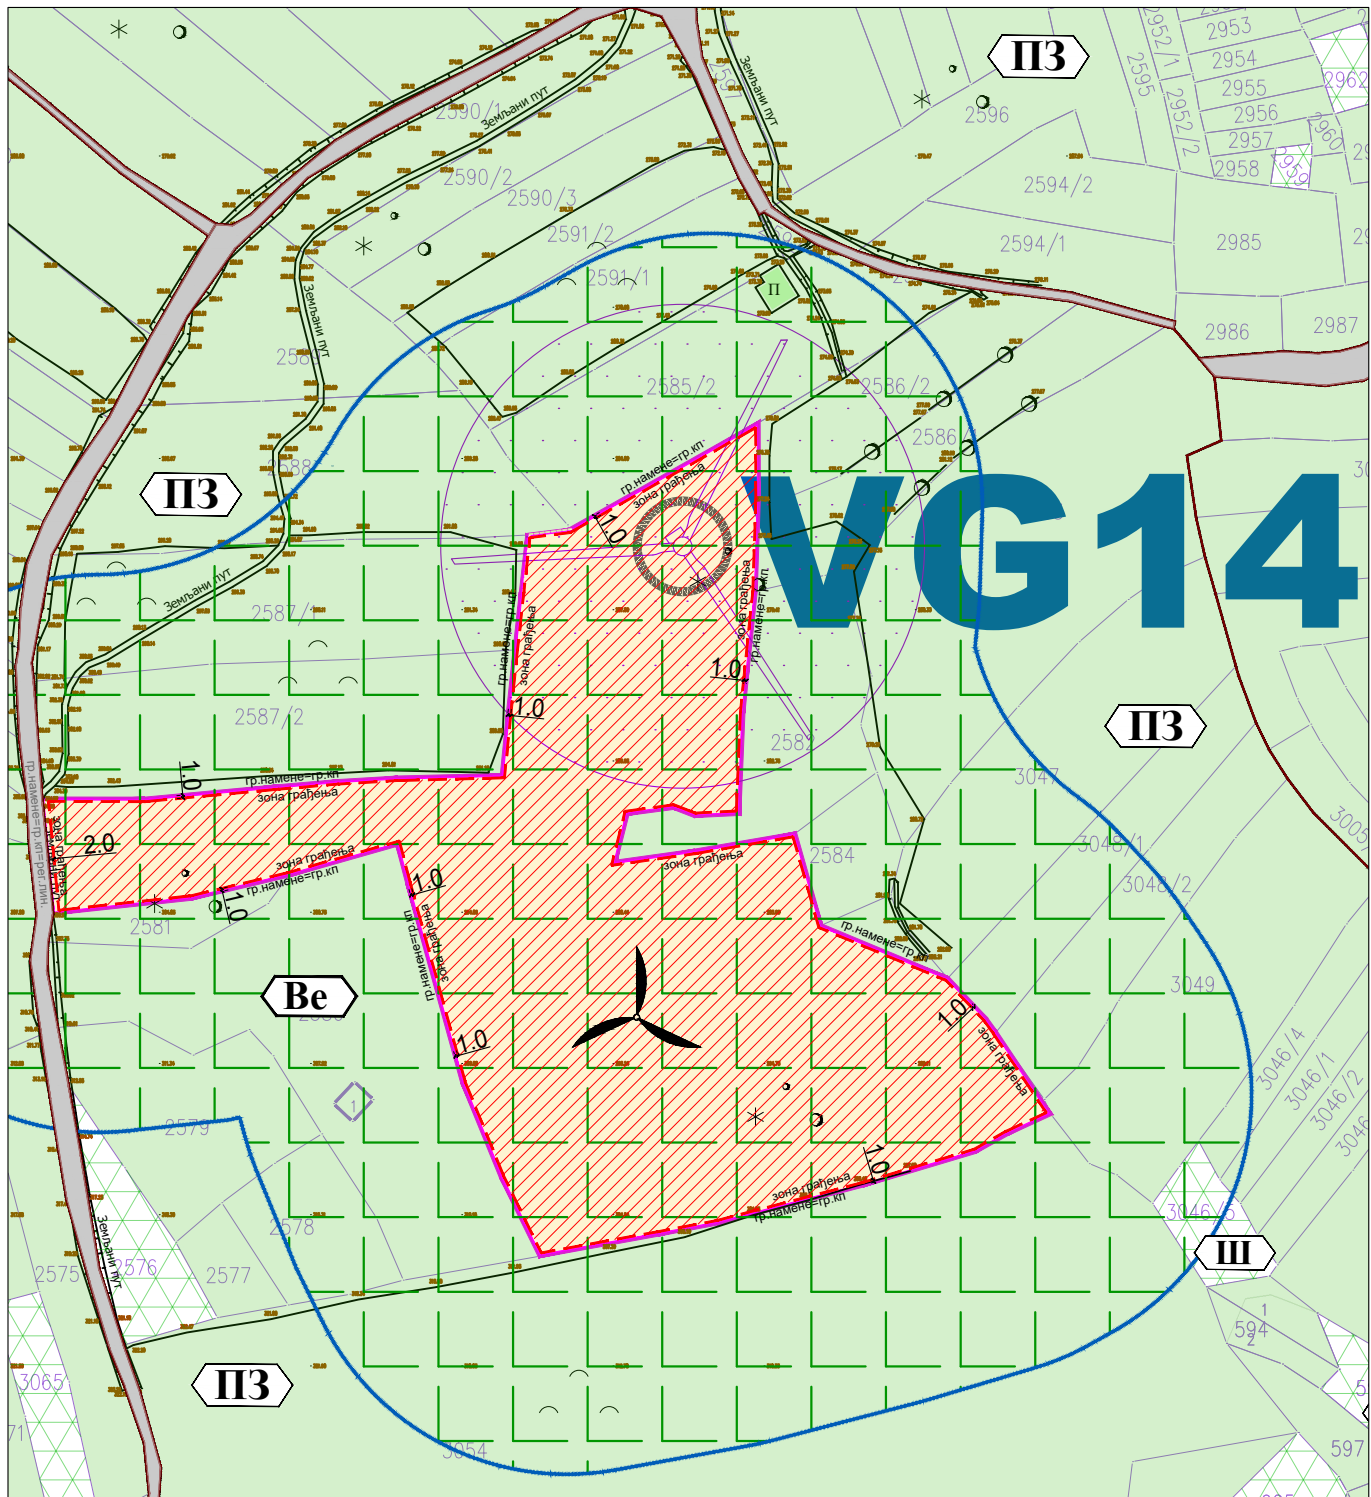


Напомена:

Локација ВГ 14 је на кп 2585/1 КО Шетка, према евиденцији у РГЗ-у њива 4.класе.
 У даљем спровођењу овог Плана, обавеза је Инвеститора да изврши промену намене земљишта у делу прарцеле на коме је неопходно трајно заузеће земљишта, уколико то надлежни органи буду тражили за потребе издавања дозвола, сагласности и слично.

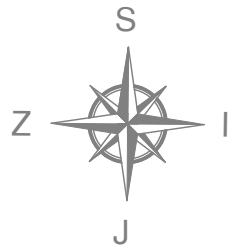

 <p>PROJEKTURA DOO, Београд, Живојина Жујовића 24 Тел. 011 / 420 10 68</p>	<p>Наручилац: WPP EAST WIND TWO DOO BEOGRAD - ZVEZDARA, Стјепана Љубише 4/4, 11050 Београд</p>		
<p>Предмет: План детаљне регулације за изградњу ВЕТРОЕЛЕКТРАНЕ „РАЖАЊ 3“ на територији општине Ражањ</p>	<p>Одговорни урбаниста: Ивана Станковић, дипл.инж.арх. бр. лиценце 200 0911 06</p>	<p>Потпис:</p>	
<p>Цртеж: КАТАЛОШКИ ЛИСТ БР.13 - ВГ 14</p>	<p>Датум: март 2026.</p>	<p>Размера: 1: 2500</p>	<p>Бр.листа: 05.13</p>

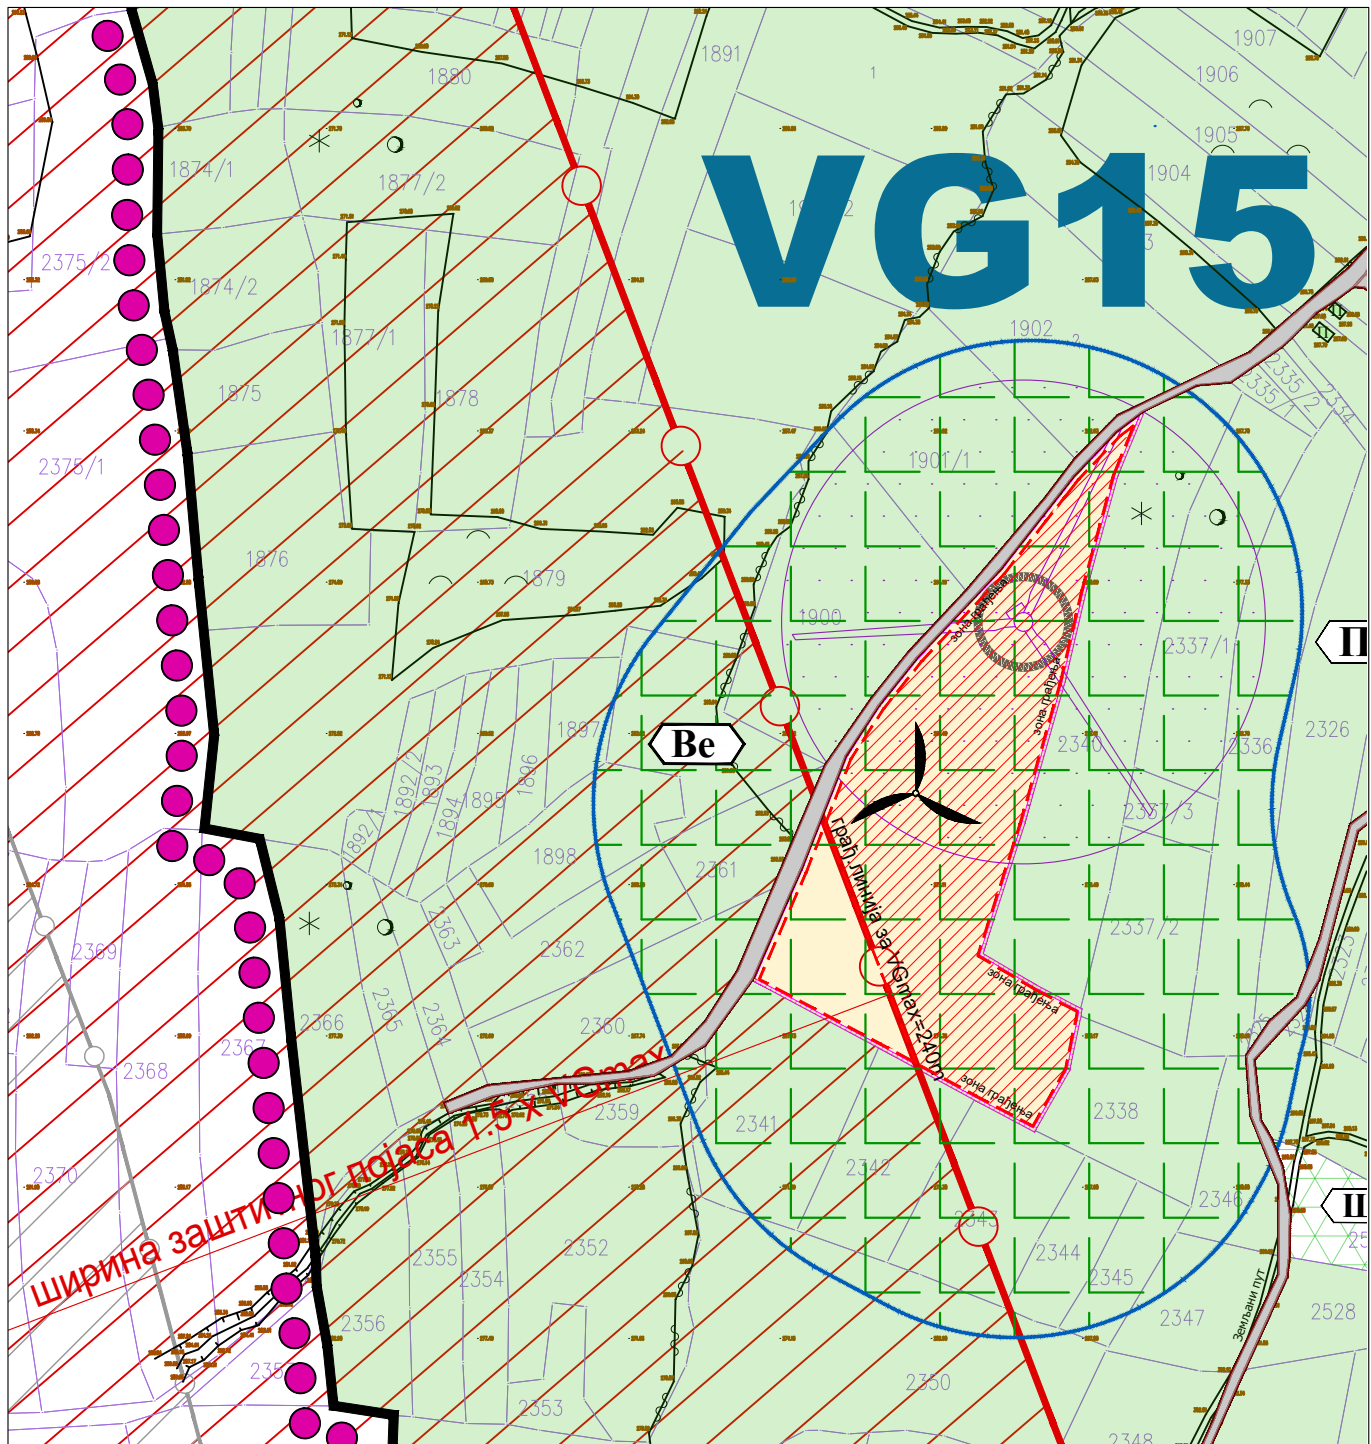


Напомена:

Локација ВГ 15 је на кп 2339 КО Шетка, према евиденцији у РГЗ-у њива 4.класе.
 У даљем спровођењу овог Плана, обавеза је Инвеститора да изврши промену намене земљишта у делу прарцеле на коме је неопходно трајно заузеће земљишта, уколико то надлежни органи буду тражили за потребе издавања дозвола, сагласности и слично.
 У оквиру локације је постављено ограничење за зону темеља Ветрогенератора на минимално удаљење у ширини заштитног појаса од $1,5 \times VG_{max}$ од трасе планираног пројектовода, деоница Јагодина-Ниш



 PROJEKTURA DOO, Београд, Живојина Жујовића 24 Тел. 011 / 420 10 68	Наручилац: WPP EAST WIND TWO DOO БЕОГРАД - ЗВЕЗДАРА, Стјепана Љубише 4/4, 11050 Београд		
Предмет: План детаљне регулације за изградњу ВЕТРОЕЛЕКТРАНЕ „РАЖАЊ 3“ на територији општине Ражањ	Одговорни урбаниста: Ивана Станковић, дипл.инж.арх. бр. лиценце 200 0911 06	Потпис:	
Цртеж: КАТАЛОШКИ ЛИСТ БР.14 - ВГ 15	Датум: март 2026.	Размера: 1: 2500	Бр.листа: 05.14

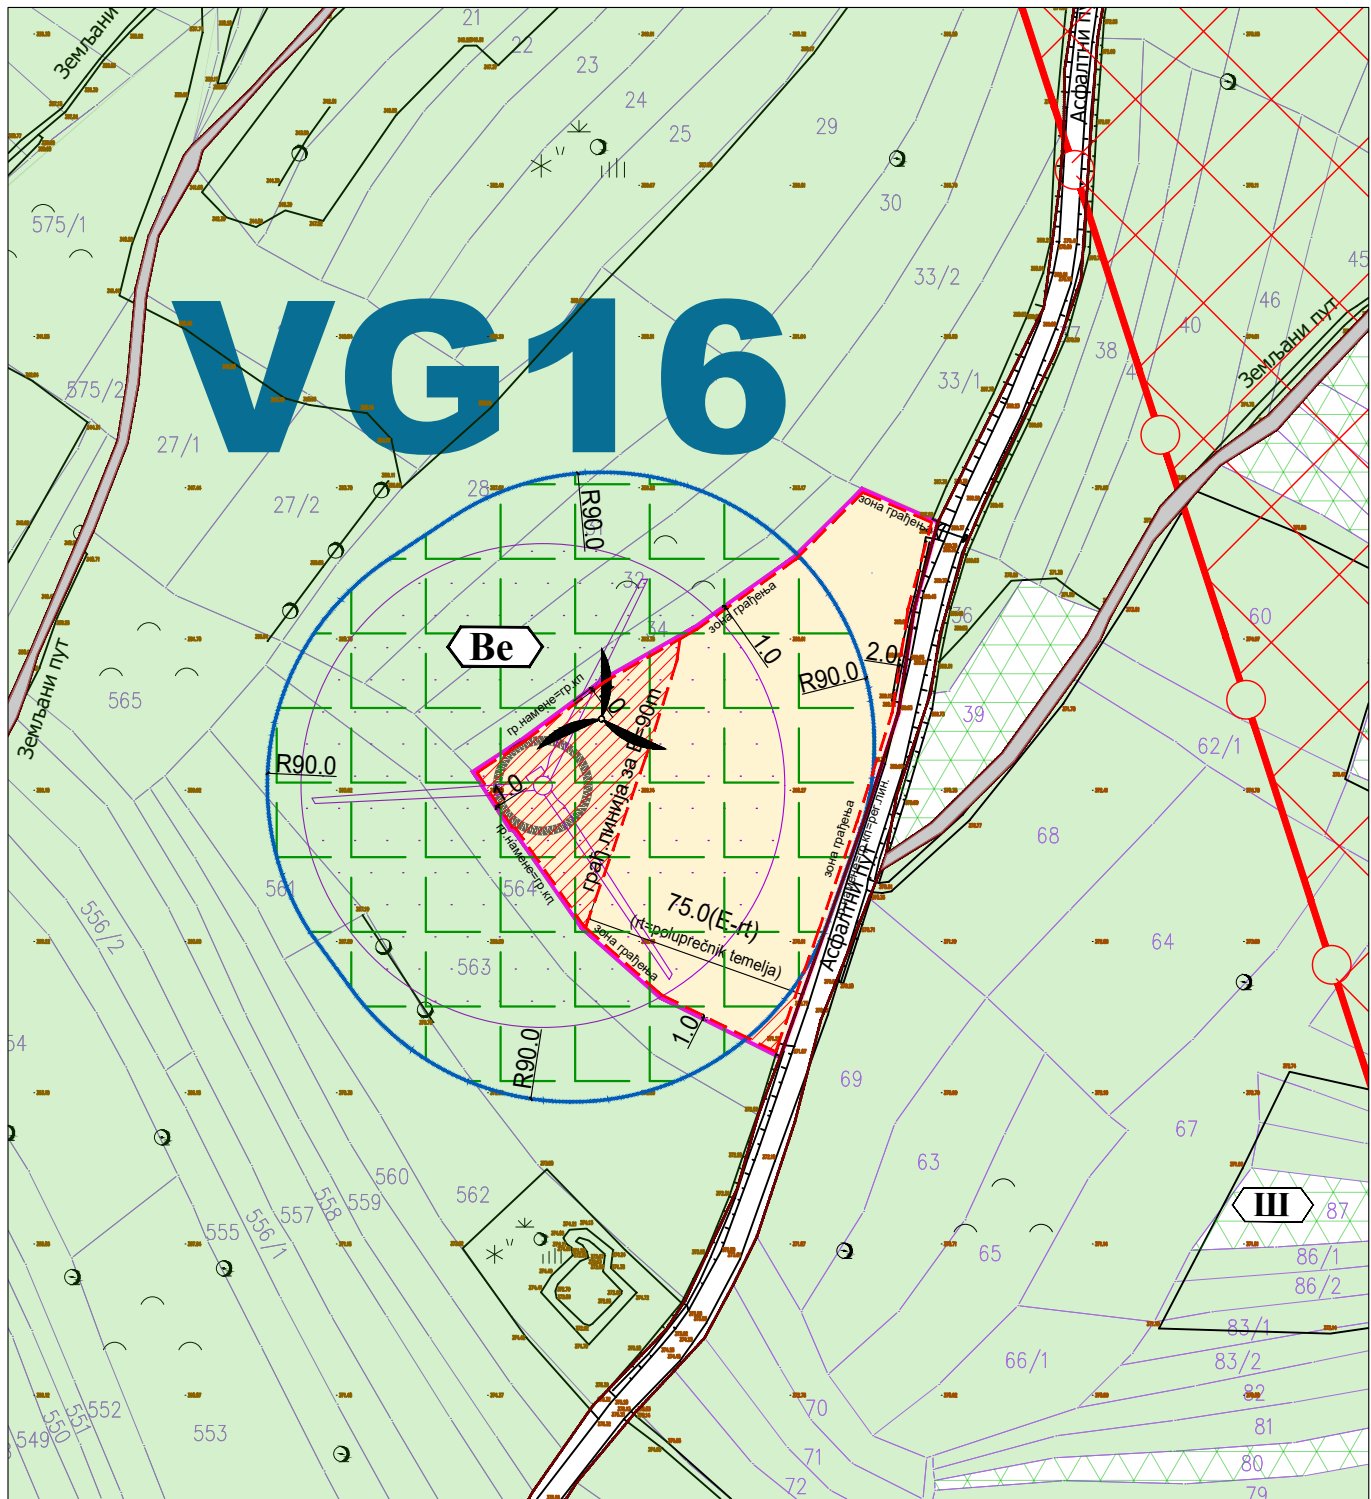



Напомена:


Локација ВГ 16 је на кп 35 КО Варош, према евиденцији у РГЗ-у њива 4.класе.

У даљем спровођењу овог Плана, обавеза је Инвеститора да изврши промену намене земљишта у делу прарцеле на коме је неопходно трајно заузеће земљишта, уколико то надлежни органи буду тражили за потребе издавања дозвола, сагласности и слично.

У оквиру локације је постављено ограничење за зону грађења темеља Ветрогенератора на минимално удаљење којим се омогућава да постојећи Општински пут не буде у зони прелета елисе

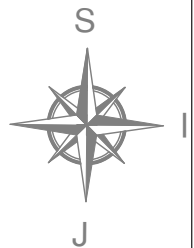



 PROJEKTURA DOO, Београд, Живојина Жујовића 24 Тел. 011 / 420 10 68	Наручилац: WPP EAST WIND TWO DOO БЕОГРАД - ZVEZDARA, Стјепана Љубише 4/4, 11050 Београд		
Предмет: План детаљне регулације за изградњу ВЕТРОЕЛЕКТРАНЕ „РАЖАЊ 3“ на територији општине Ражањ	Одговорни урбаниста: Ивана Станковић, дипл.инж.арх. бр. лиценце 200 0911 06	Потпис:	
Цртеж: КАТАЛОШКИ ЛИСТ БР.15 - ВГ 16	Датум: март 2026.	Размера: 1: 2500	Бр.листа: 05.15

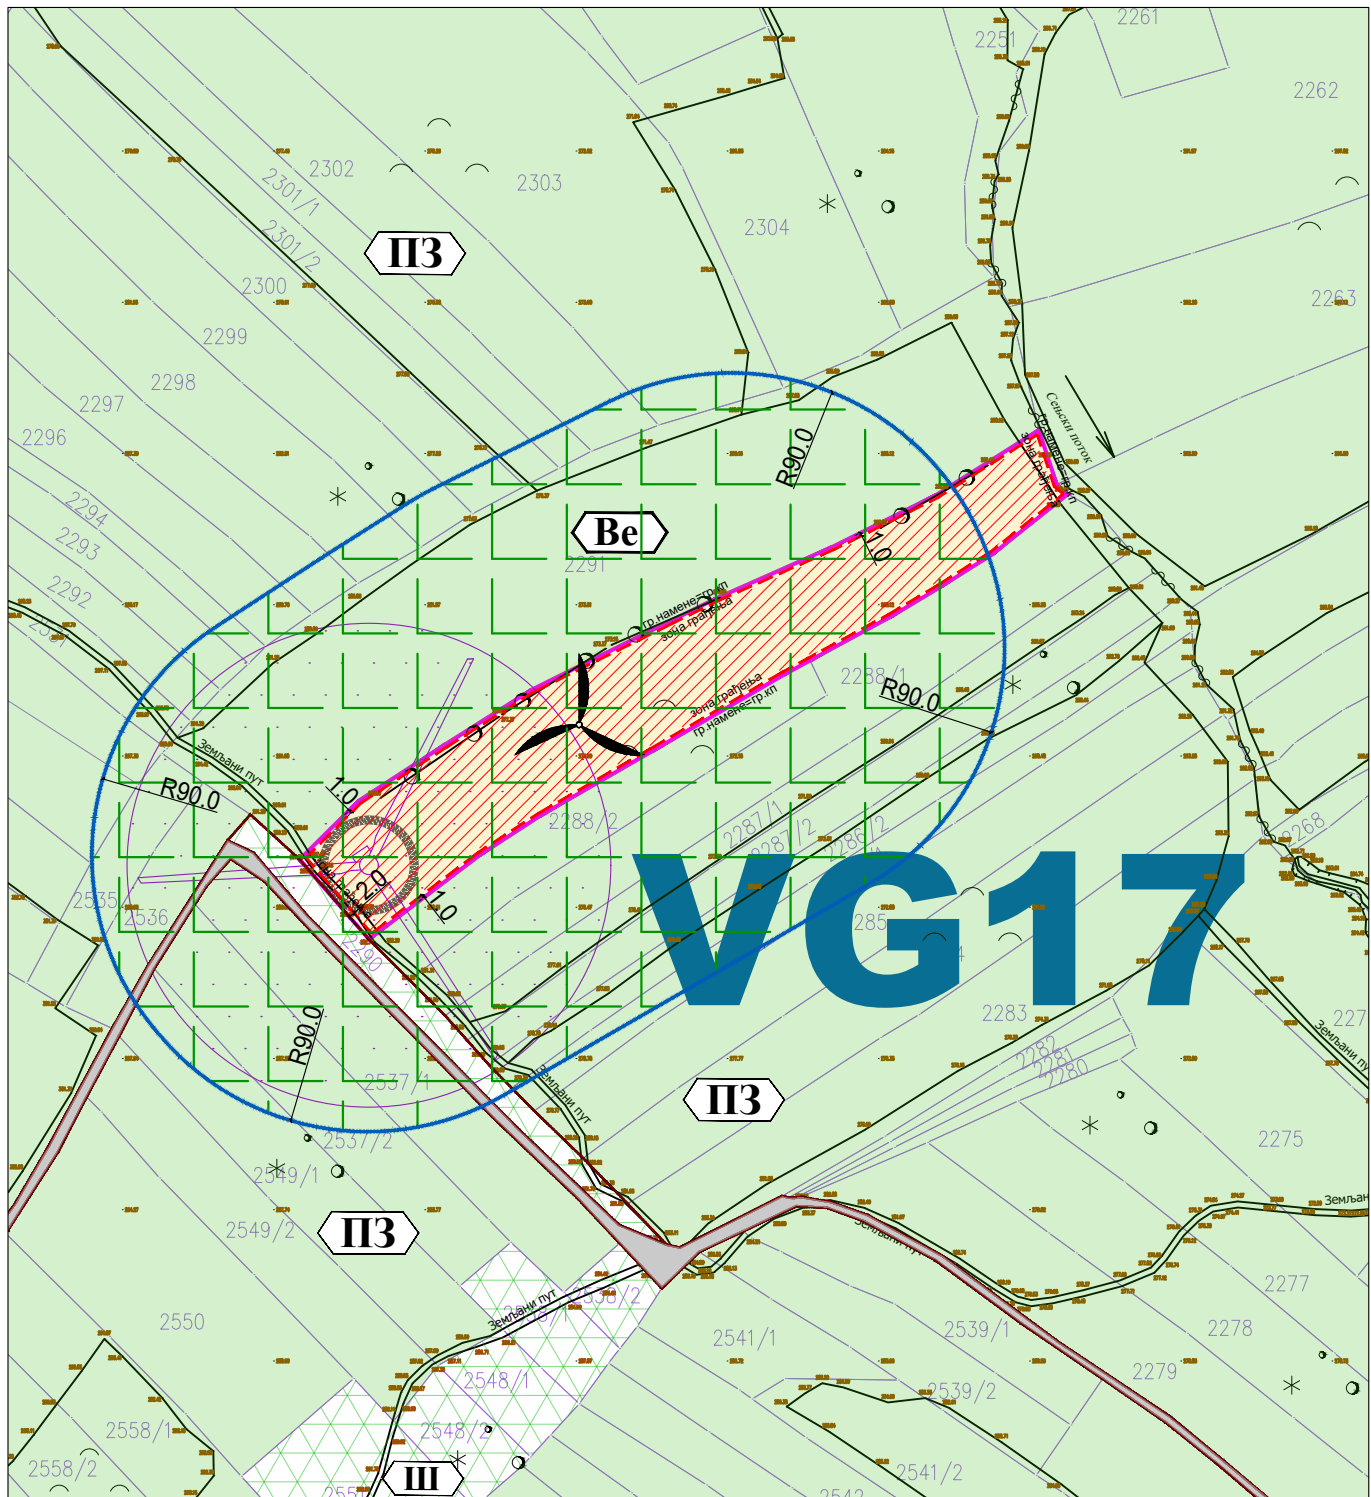


Напомена:

Локација ВГ 17 је на кп 2289 КО Шетка, према евиденцији у РГЗ-у њива 3.класе.
 У даљем спровођењу овог Плана, обавеза је Инвеститора да изврши промену намене земљишта у делу парцеле на коме је неопходно трајно заузеће земљишта, уколико то надлежни органи буду тражили за потребе издавања дозвола, сагласности и слично.

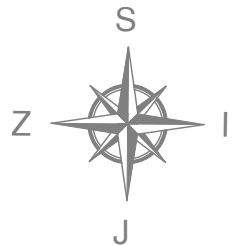


 <p>PROJEKTURA DOO, Београд, Живојина Жујовића 24 Тел. 011 / 420 10 68</p>	<p>Наручилац: WPP EAST WIND TWO DOO БЕОГРАД - ЗВЕЗДАРА, Стјепана Љубише 4/4, 11050 Београд</p>		
<p>Предмет: План детаљне регулације за изградњу ВЕТРОЕЛЕКТРАНЕ „РАЖАЊ 3“ на територији општине Ражањ</p>	<p>Одговорни урбаниста: Ивана Станковић, дипл.инж.арх. бр. лиценце 200 0911 06</p>	<p>Потпис:</p>	
<p>Цртеж: КАТАЛОШКИ ЛИСТ БР.16 - ВГ 17</p>	<p>Датум: март 2026.</p>	<p>Размера: 1: 2500</p>	<p>Бр.листа: 05.16</p>

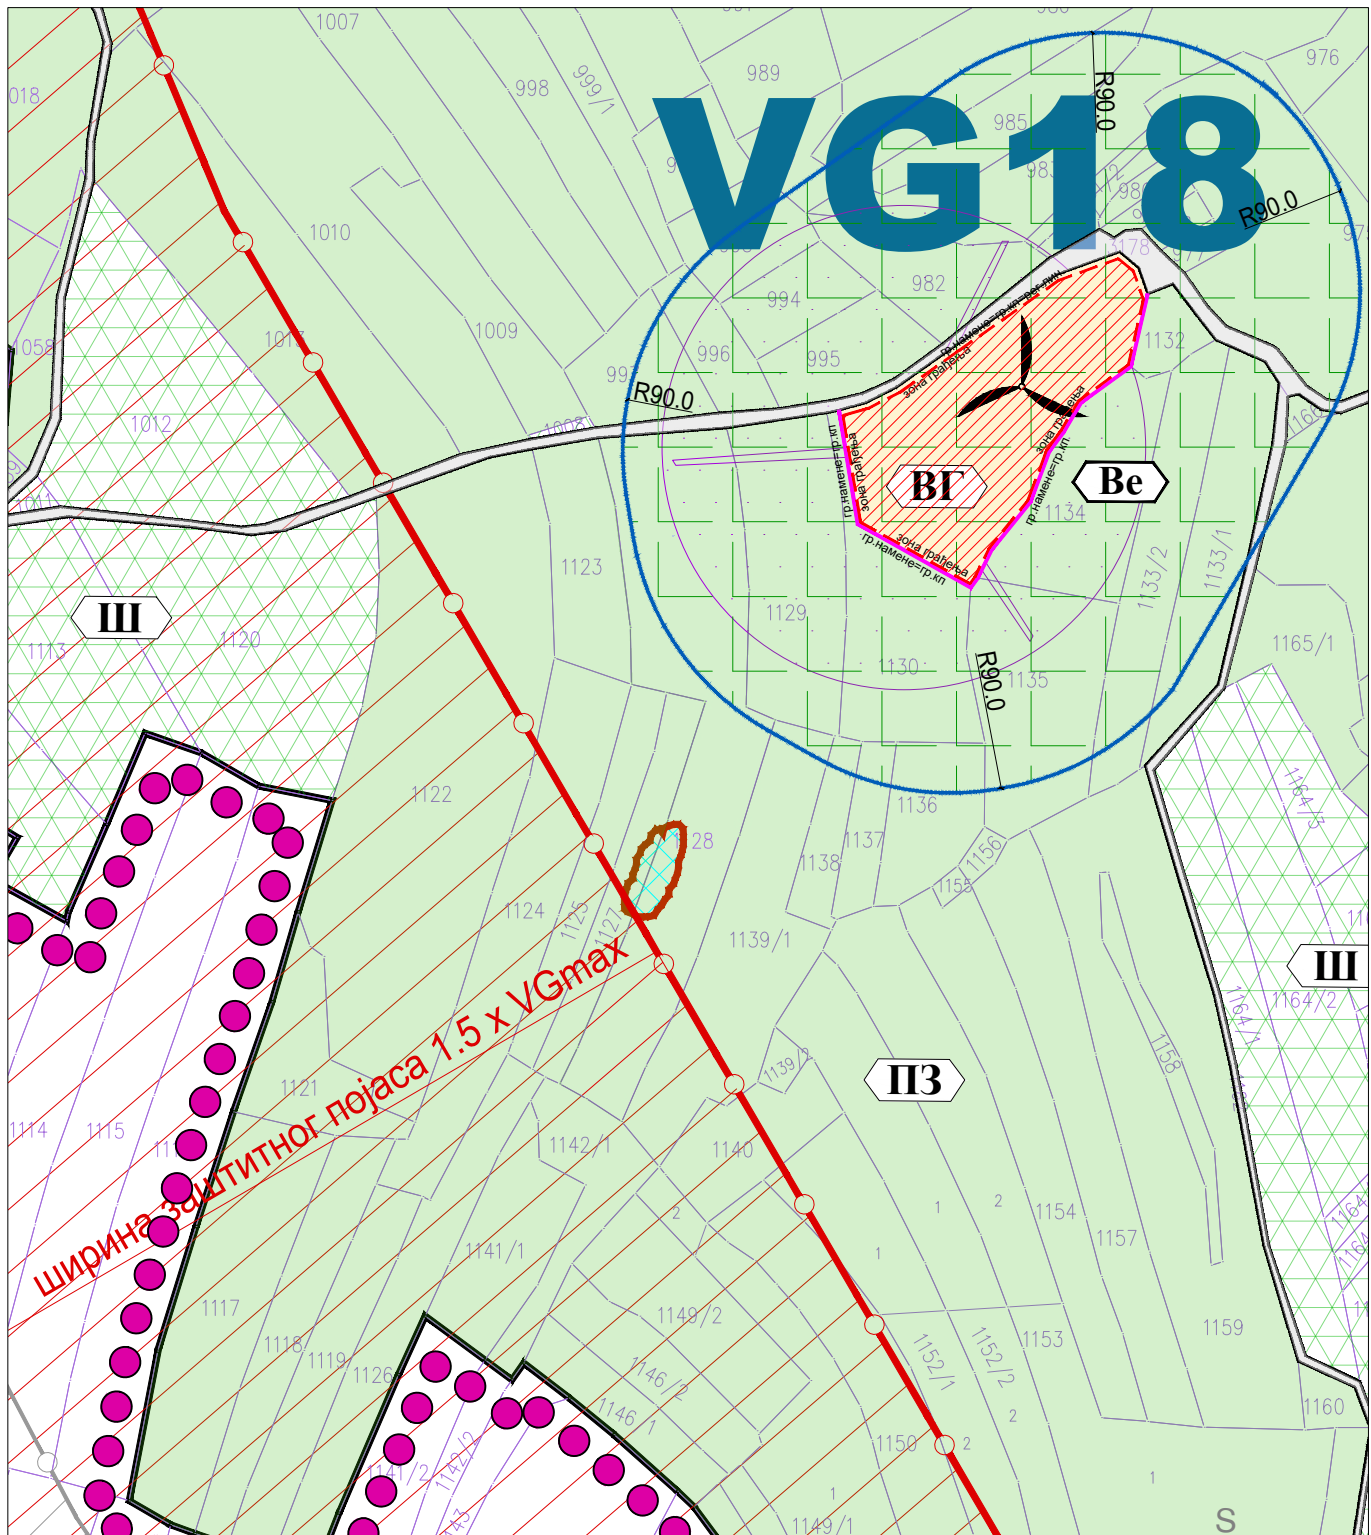


Напомена:

Локација ВГ 18 је на кп 1131 КО Шетка, према евиденцији у РГЗ-у њива 3.класе. У даљем спровођењу овог Плана, обавеза је Инвеститора да изврши промену намене земљишта у делу прарцеле на коме је неопходно трајно заузеће земљишта, уколико то надлежни органи буду тражили за потребе издавања дозвола, сагласности и слично.

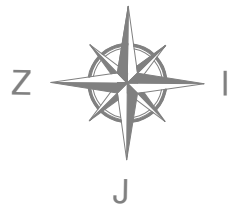


 <p>PROJEKTURA DOO, Београд, Живојина Жујовића 24 Тел. 011 / 420 10 68</p>	<p>Наручилац: WPP EAST WIND TWO DOO BEOGRAD - ZVEZDARA, Стјепана Љубише 4/4, 11050 Београд</p>		
<p>Предмет: План детаљне регулације за изградњу ВЕТРОЕЛЕКТРАНЕ „РАЖАЊ 3“ на територији општине Ражањ</p>	<p>Одговорни урбаниста: Ивана Станковић, дипл.инж.арх. бр. лиценце 200 0911 06</p>	<p>Потпис:</p>	
<p>Цртеж: КАТАЛОШКИ ЛИСТ БР.17 - ВГ 18</p>	<p>Сарадници: Тара Стојановић маст.инж. арх. Александра Љубеновић, маст.стр.инж.грађ. и стр.инж.арх.</p>	<p>Потпис:</p>	
	<p>Датум: март 2026.</p>	<p>Размера: 1: 2500</p>	<p>Бр.листа: 04.17</p>

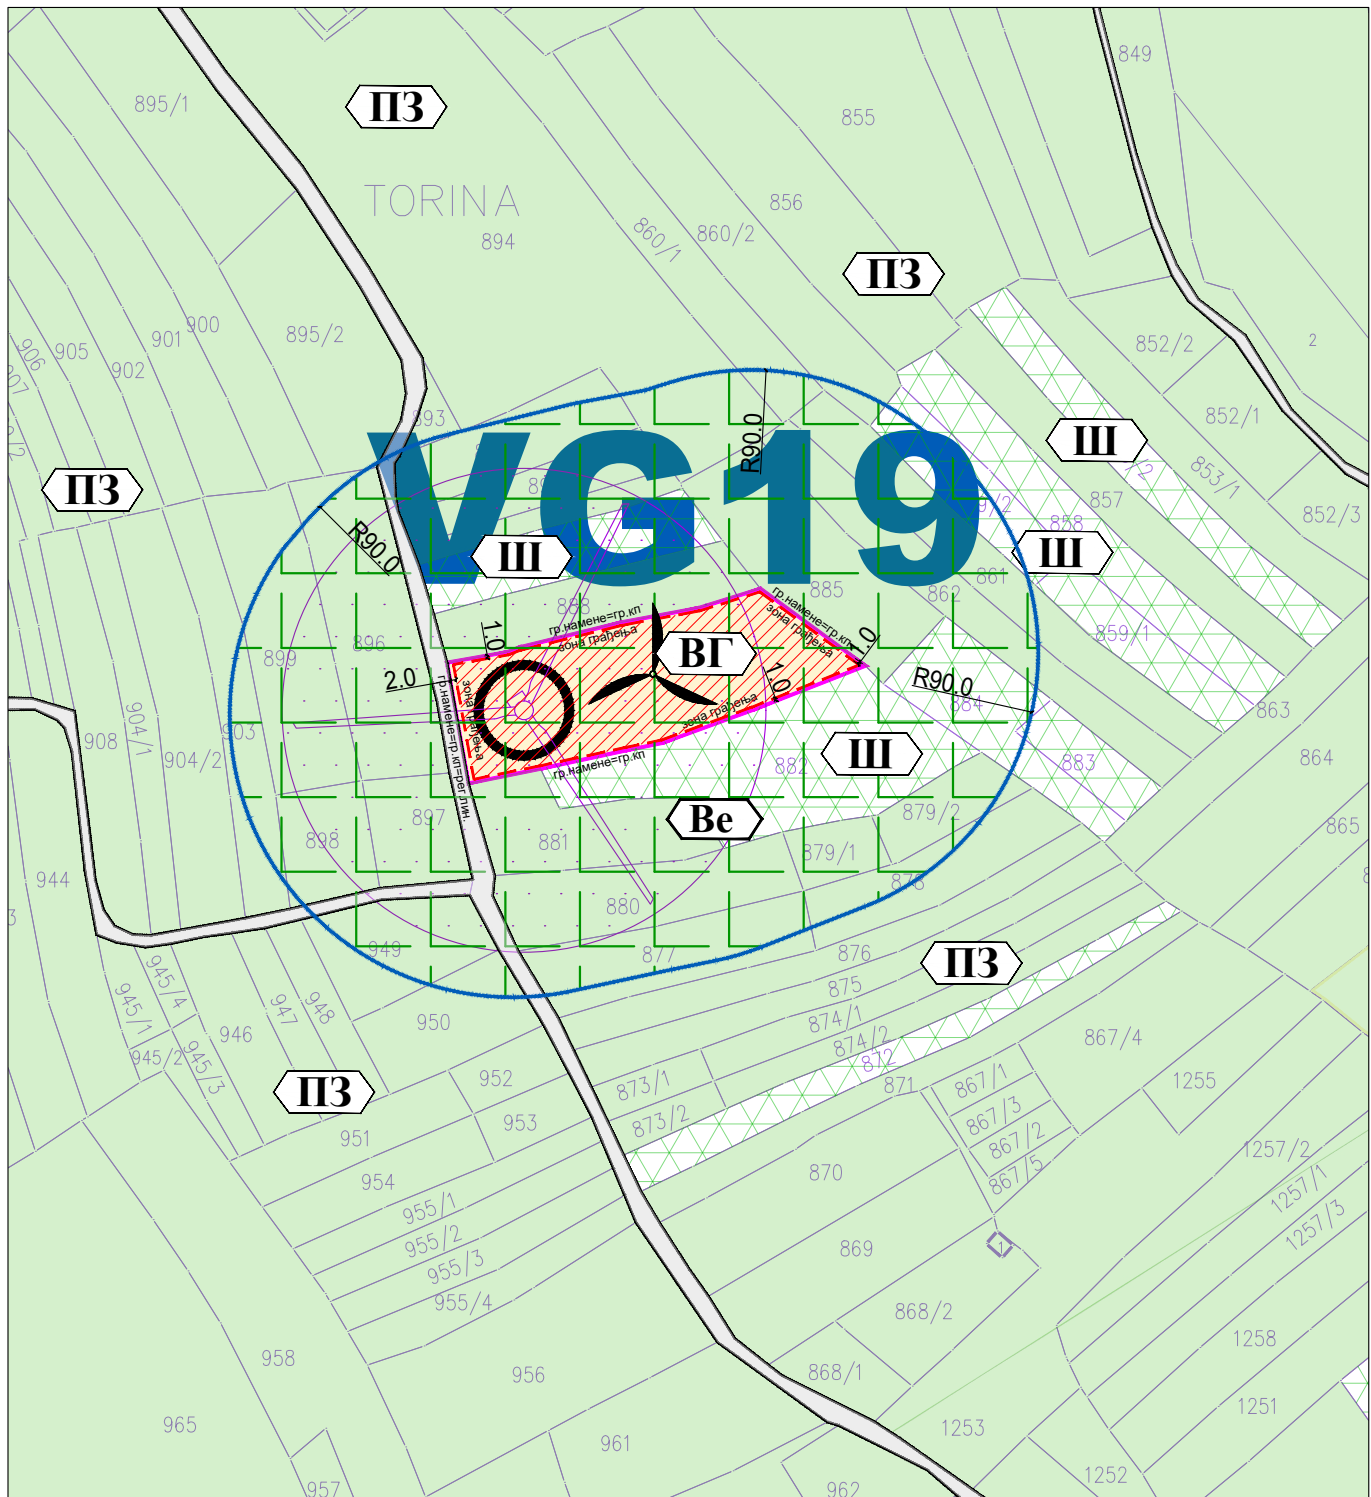


Напомена:

Локација ВГ 19 је на кп 886, 887 и 1256 све КО Шетка, према евиденцији у РГЗ-у виноград 3.класе (кп 886), Шума 1.класе (кп 887) и њива 4.класе (кп1256). Према фактичком стању нема шуме већ се земљиште обрађује. У даљем спровођењу овог Плана, обавеза је Инвеститора да изврши промену намене земљишта у делу прарцеле на коме је неопходно трајно заузеће земљишта, уколико то надлежни органи буду тражили за потребе издавања дозвола, сагласности и слично.

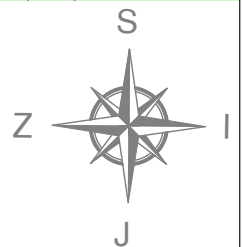

 PROJEKTURA DOO, Београд, Живојина Жујовића 24 Тел. 011 / 420 10 68	Наручилац: WPP EAST WIND TWO DOO БЕОГРАД - ZVEZDARA, Стјепана Љубише 4/4, 11050 Београд		
Предмет: План детаљне регулације за изградњу ВЕТРОЕЛЕКТРАНЕ „РАЖАЊ 3“ на територији општине Ражањ	Одговорни урбаниста: Ивана Станковић, дипл.инж.арх. бр. лиценце 200 0911 06	Потпис:	
Цртеж: КАТАЛОШКИ ЛИСТ БР.18 - ВГ 19	Датум: март 2026.	Размера: 1: 2500	Бр.листа: 04.18

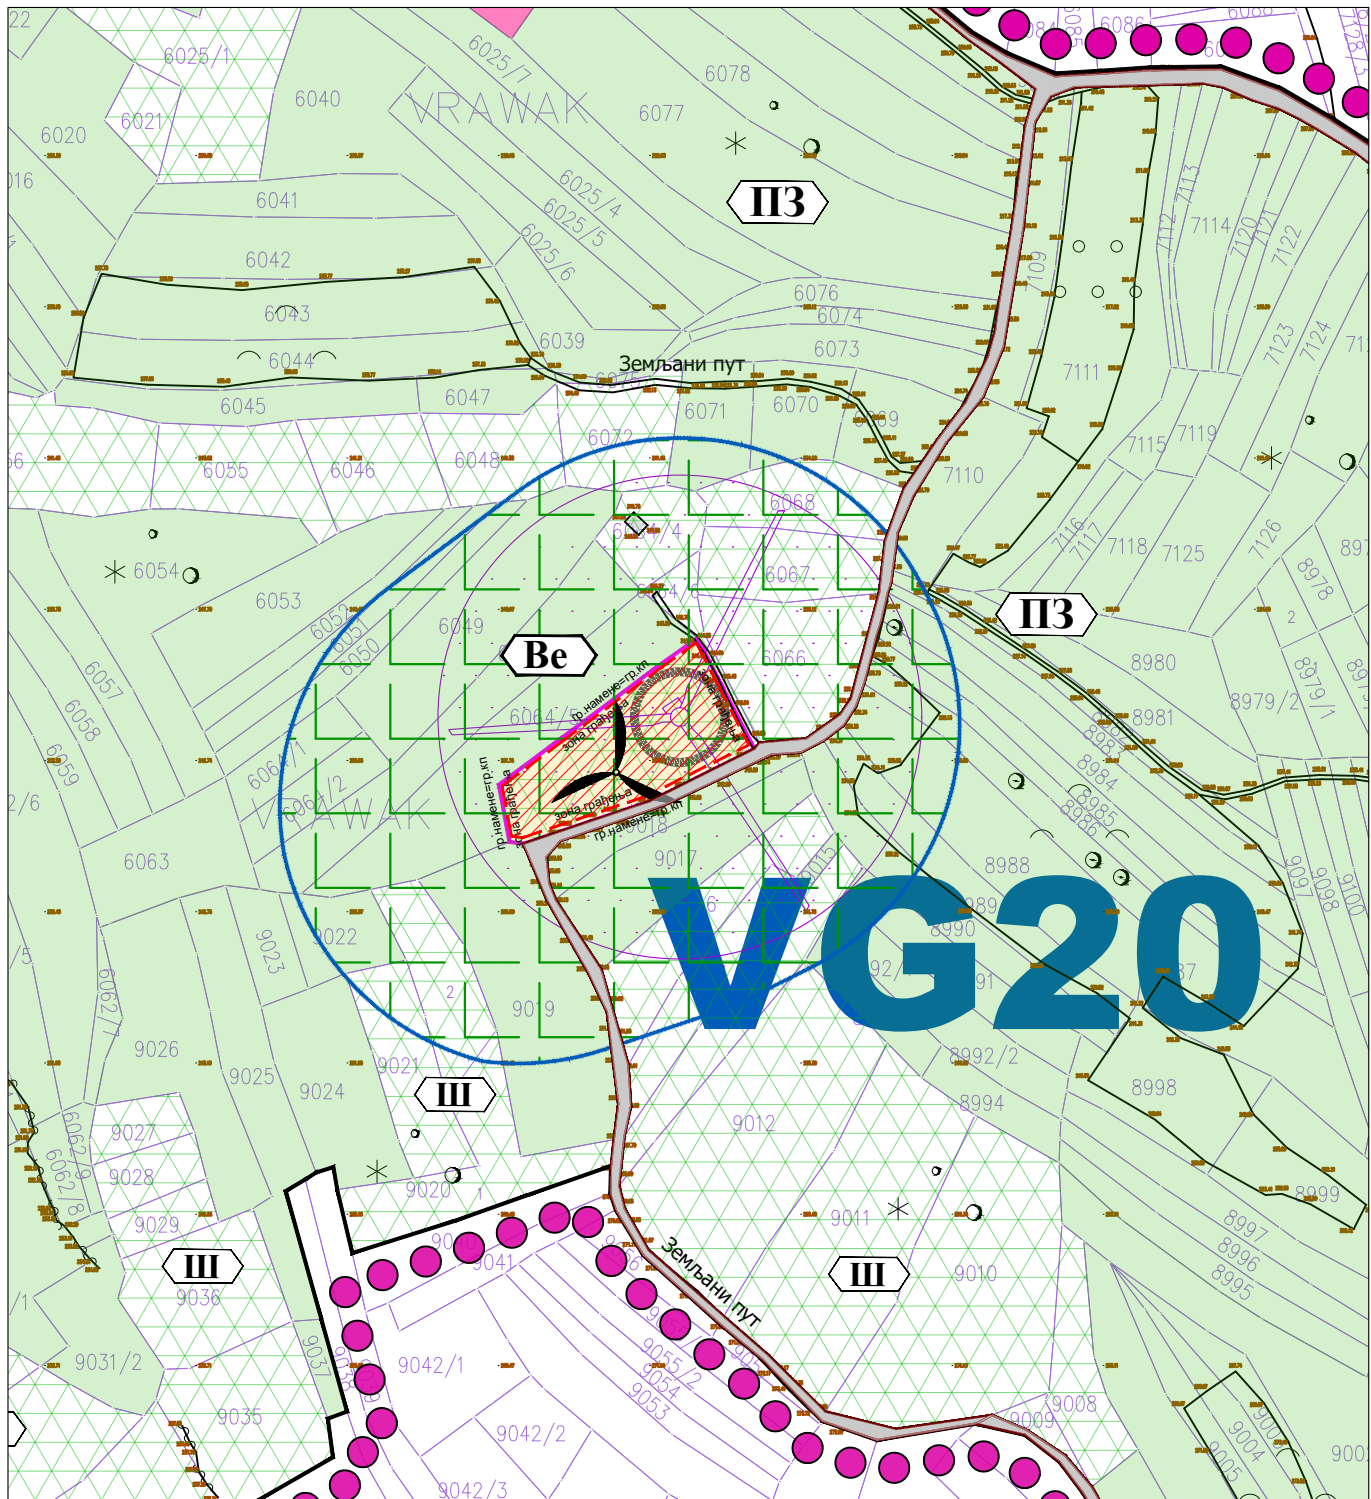


Напомена:

Локација ВГ 20 је на кп 6065 КО Витошевац, према евиденцији у РГЗ-у шума 2.класе, док шуме према фактичком стању нема.

У даљем спровођењу овог Плана, обавеза је Инвеститора да изврши промену намене земљишта у делу прарцеле на коме је неопходно трајно заузеће земљишта, уколико то надлежни органи буду тражили за потребе издавања дозвола, сагласности и слично.



 <p>PROJEKTURA DOO, Београд, Живојина Жујовића 24 Тел. 011 / 420 10 68</p>	<p>Наручилац: WPP EAST WIND TWO DOO БЕОГРАД - ZVEZDARA, Стјепана Љубише 4/4, 11050 Београд</p>		
<p>Предмет: План детаљне регулације за изградњу ВЕТРОЕЛЕКТРАНЕ „РАЖАЊ 3“ на територији општине Ражањ</p>	<p>Одговорни урбаниста: Ивана Станковић, дипл.инж.арх. бр. лиценце 200 0911 06</p>	<p>Потпис:</p>	
<p>Цртеж: КАТАЛОШКИ ЛИСТ БР.19 - ВГ 20</p>	<p>Датум: март 2026.</p>	<p>Размера: 1: 2500</p>	<p>Бр.листа: 05.19</p>

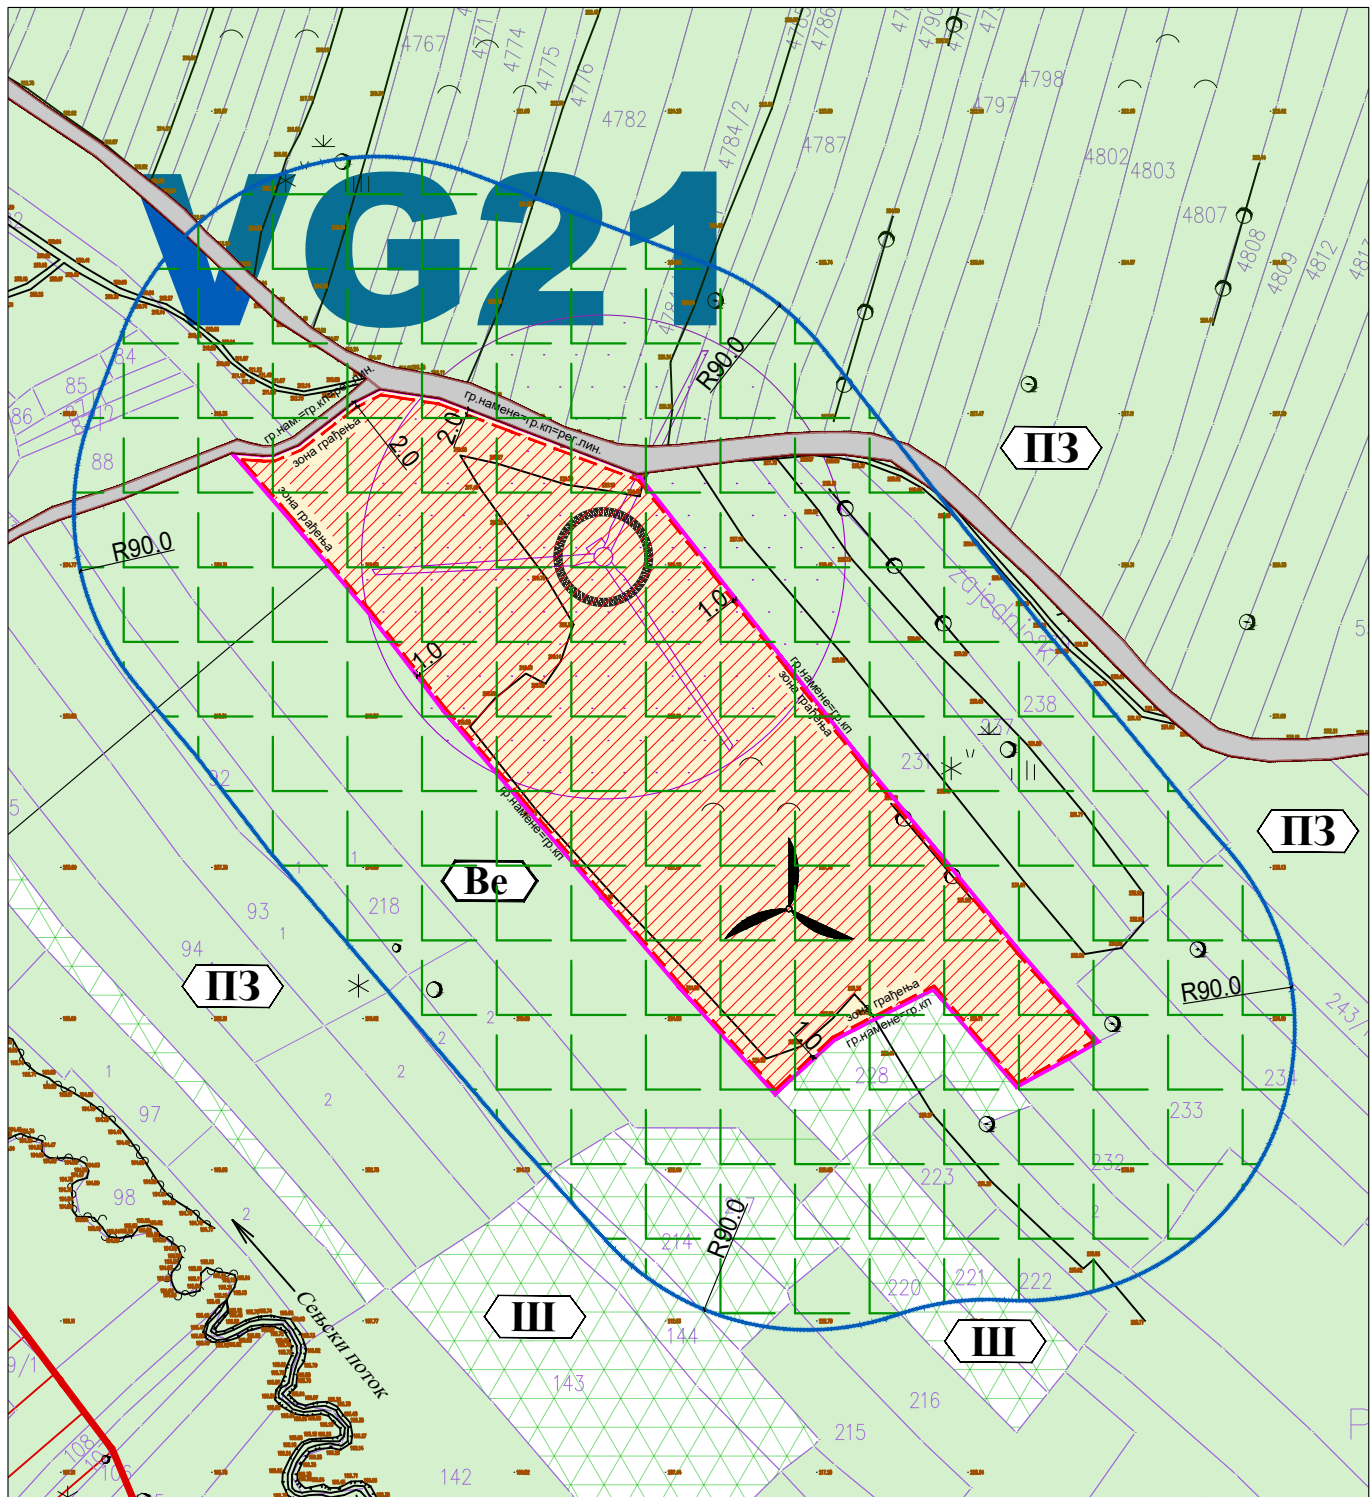


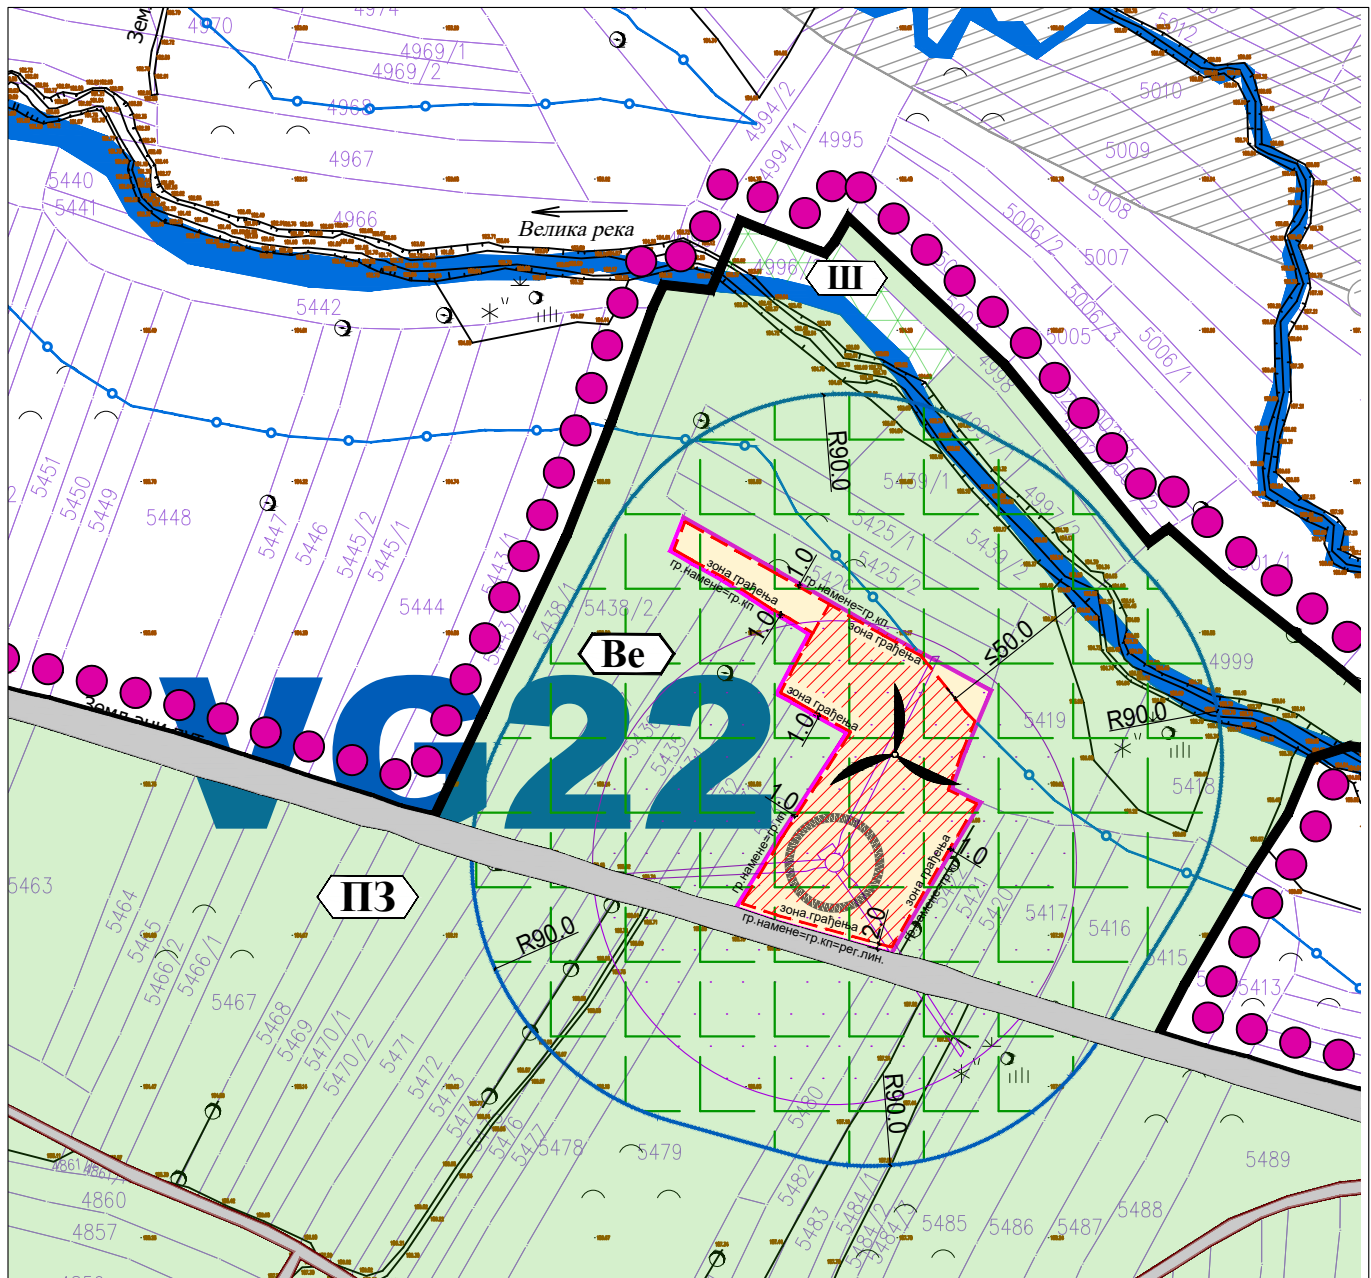
Напомена:

Локација ВГ 21 је на кп 229 и 230 КО Витошевац, према евиденцији у РГЗ-у њива 4.класе, односно ливада 4.класе

У даљем спровођењу овог Плана, обавеза је Инвеститора да изврши промену намене земљишта у делу прарцеле на коме је неопходно трајно заузеће земљишта, уколико то надлежни органи буду тражили за потребе издавања дозвола, сагласности и слично.



 <p>PROJEKTURA DOO, Београд, Живојина Жујовића 24 Тел. 011 / 420 10 68</p>	<p>Наручилац: WPP EAST WIND TWO DOO БЕОГРАД - ZVEZDARA, Стјепана Љубише 4/4, 11050 Београд</p>		
<p>Предмет: План детаљне регулације за изградњу ВЕТРОЕЛЕКТРАНЕ „РАЖАЊ 3“ на територији општине Ражањ</p>	<p>Одговорни урбаниста: Ивана Станковић, дипл.инж.арх. бр. лиценце 200 0911 06</p>	<p>Потпис:</p>	
<p>Цртеж: КАТАЛОШКИ ЛИСТ БР.20 - ВГ 21</p>	<p>Датум: март 2026.</p>	<p>Размера: 1: 2500</p>	<p>Бр.листа: 05.20</p>




Напомена:

Локација ВГ 22 је на кп 5429, 5427 и 5428 све КО Шетка, према евиденцији у РГЗ-њиве 2.класе.


У даљем спровођењу овог Плана, обавеза је Инвеститора да изврши промену намене земљишта у делу прарцеле на коме је неопходно трајно заузеће земљишта, уколико то надлежни органи буду тражили за потребе издавања дозвола, сагласности и слично.

У оквиру локације постоји ограничење, минималног удаљења дозвољене зоне изградње у односу на водно земљиште. У даљем спровођењу је потребно ово удаљење одредити у складу са резултатима хидролошке студије, чија је израда обавезна.

* удаљење приказано на графичком прилогу до 50м представља ширину приобалног земљишта заштићеног од поплава у складу са Законом о водама и зависи од величине водотока)

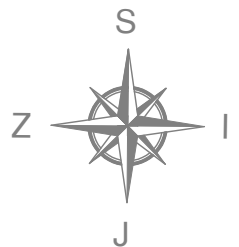

 <p>PROJEKTURA DOO, Београд, Живојина Жујовића 24 Тел. 011 / 420 10 68</p>	<p>Наручилац: WPP EAST WIND TWO DOO BEOGRAD - ZVEZDARA, Стјепана Љубише 4/4, 11050 Београд</p>		
<p>Предмет: План детаљне регулације за изградњу ВЕТРОЕЛЕКТРАНЕ „РАЖАЊ 3“ на територији општине Ражањ</p>	<p>Одговорни урбаниста: Ивана Станковић, дипл.инж.арх. бр. лиценце 200 0911 06</p>	<p>Потпис:</p>	
<p>Цртеж: КАТАЛОШКИ ЛИСТ БР.21 - ВГ 22</p>	<p>Датум: март 2026.</p>	<p>Размера: 1: 2500</p>	<p>Бр.листа: 05.21</p>

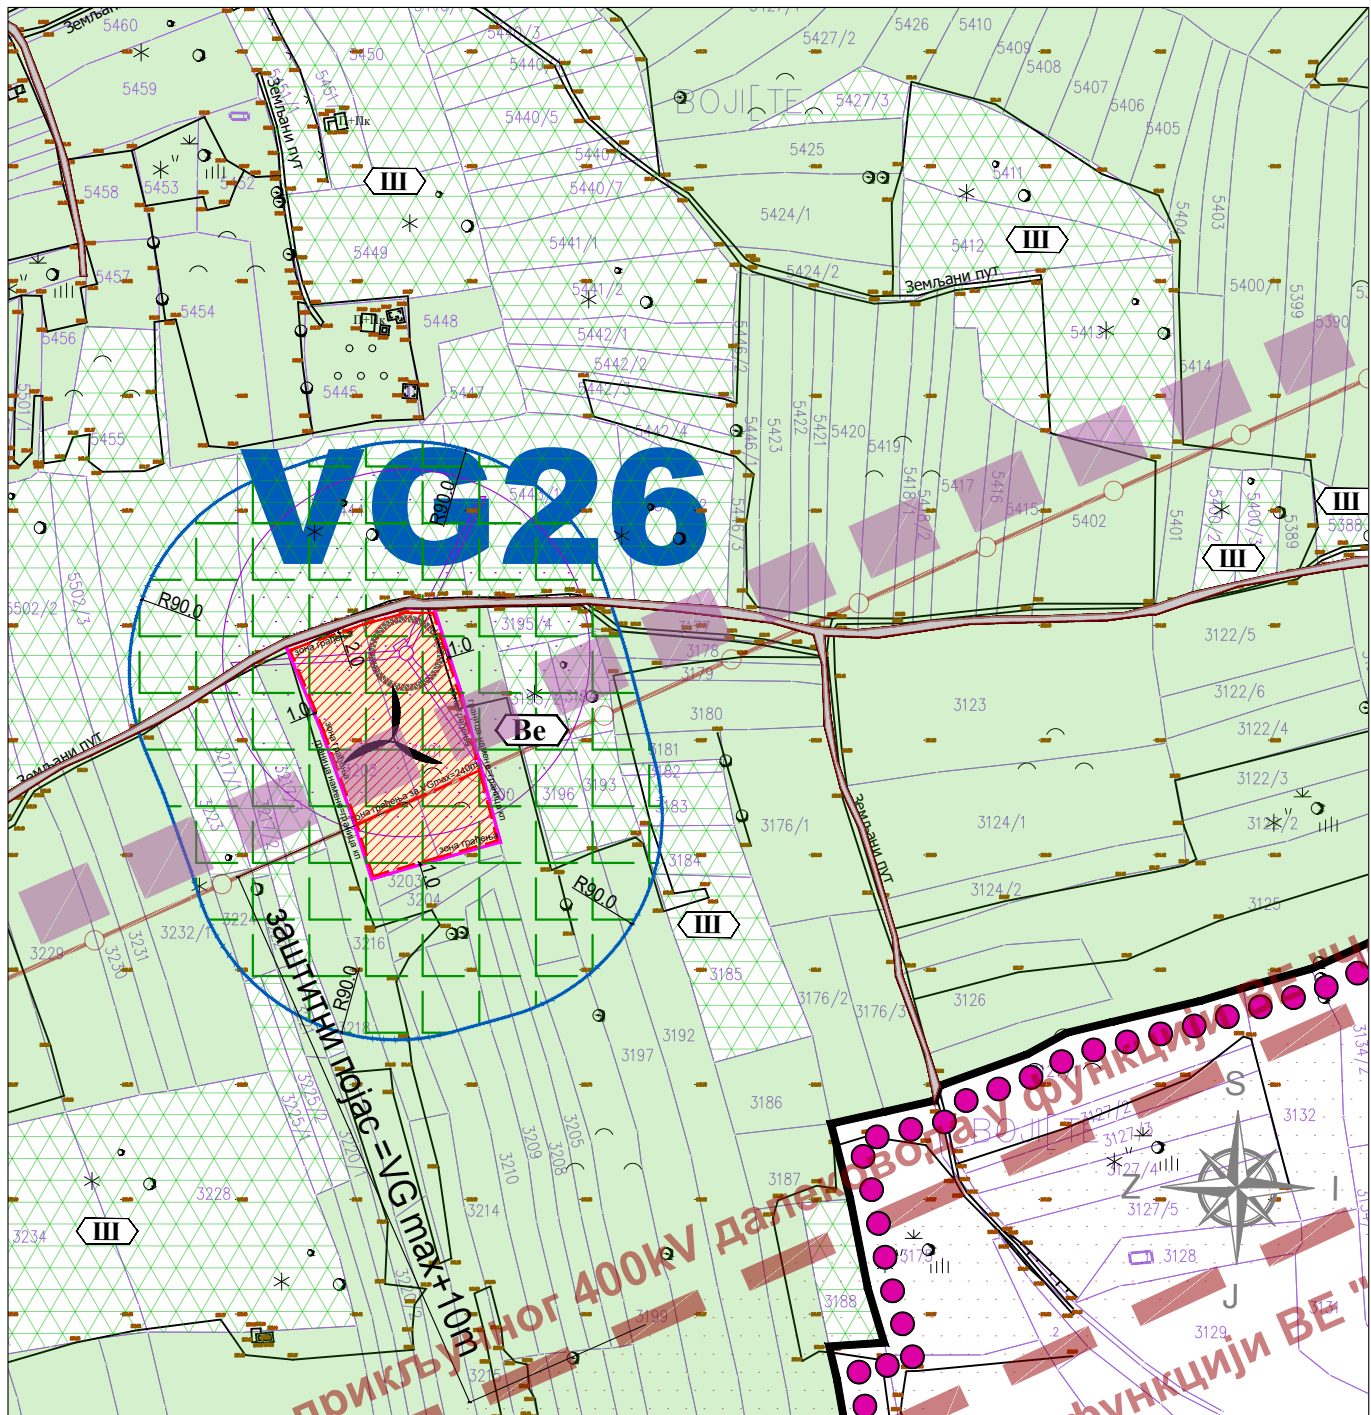


Напомена:

Локација ВГ 26 је на кп 3201 све КО Витошевац, према евиденцији у РГЗ-у њиве 5.класе. У даљем спровођењу овог Плана, обавеза је Инвеститора да изврши промену намене земљишта у делу парцеле на коме је неопходно трајно заузеће земљишта, уколико то надлежни органи буду тражили за потребе издавања дозвола, сагласности и слично.


У оквиру локације постоји ограничење, минималног удаљења дозвољене зоне изградње у односу на заштитни појас планираног прикључног 400kV далековода у функцији ВЕ Честобродица у ширини $VG_{max} + 10m$, односно $H_{nose} \text{ rotora} + D/2$, где је D пречник елисе ротора


 PROJEKTURA DOO, Београд, Живојина Жујовића 24 Тел. 011 / 420 10 68	Наручилац: WPP EAST WIND TWO DOO БЕОГРАД - ZVEZDARA, Стјепана Љубише 4/4, 11050 Београд		
Предмет: План детаљне регулације за изградњу ВЕТРОЕЛЕКТРАНЕ „РАЖАЊ 3“ на територији општине Ражањ	Одговорни урбаниста: Ивана Станковић, дипл.инж.арх. бр. лиценце 200 0911 06	Потпис:	
Цртеж: КАТАЛОШКИ ЛИСТ БР.22 - ВГ 26	Сарадници: Тара Стојановић маст.инж. арх. Александра Љубеновић, маст.стр.инж.граф. и стр.инж.арх.	Потпис:	
	Датум: март 2026.	Размера: 1: 2500	Бр.листа: 05.22

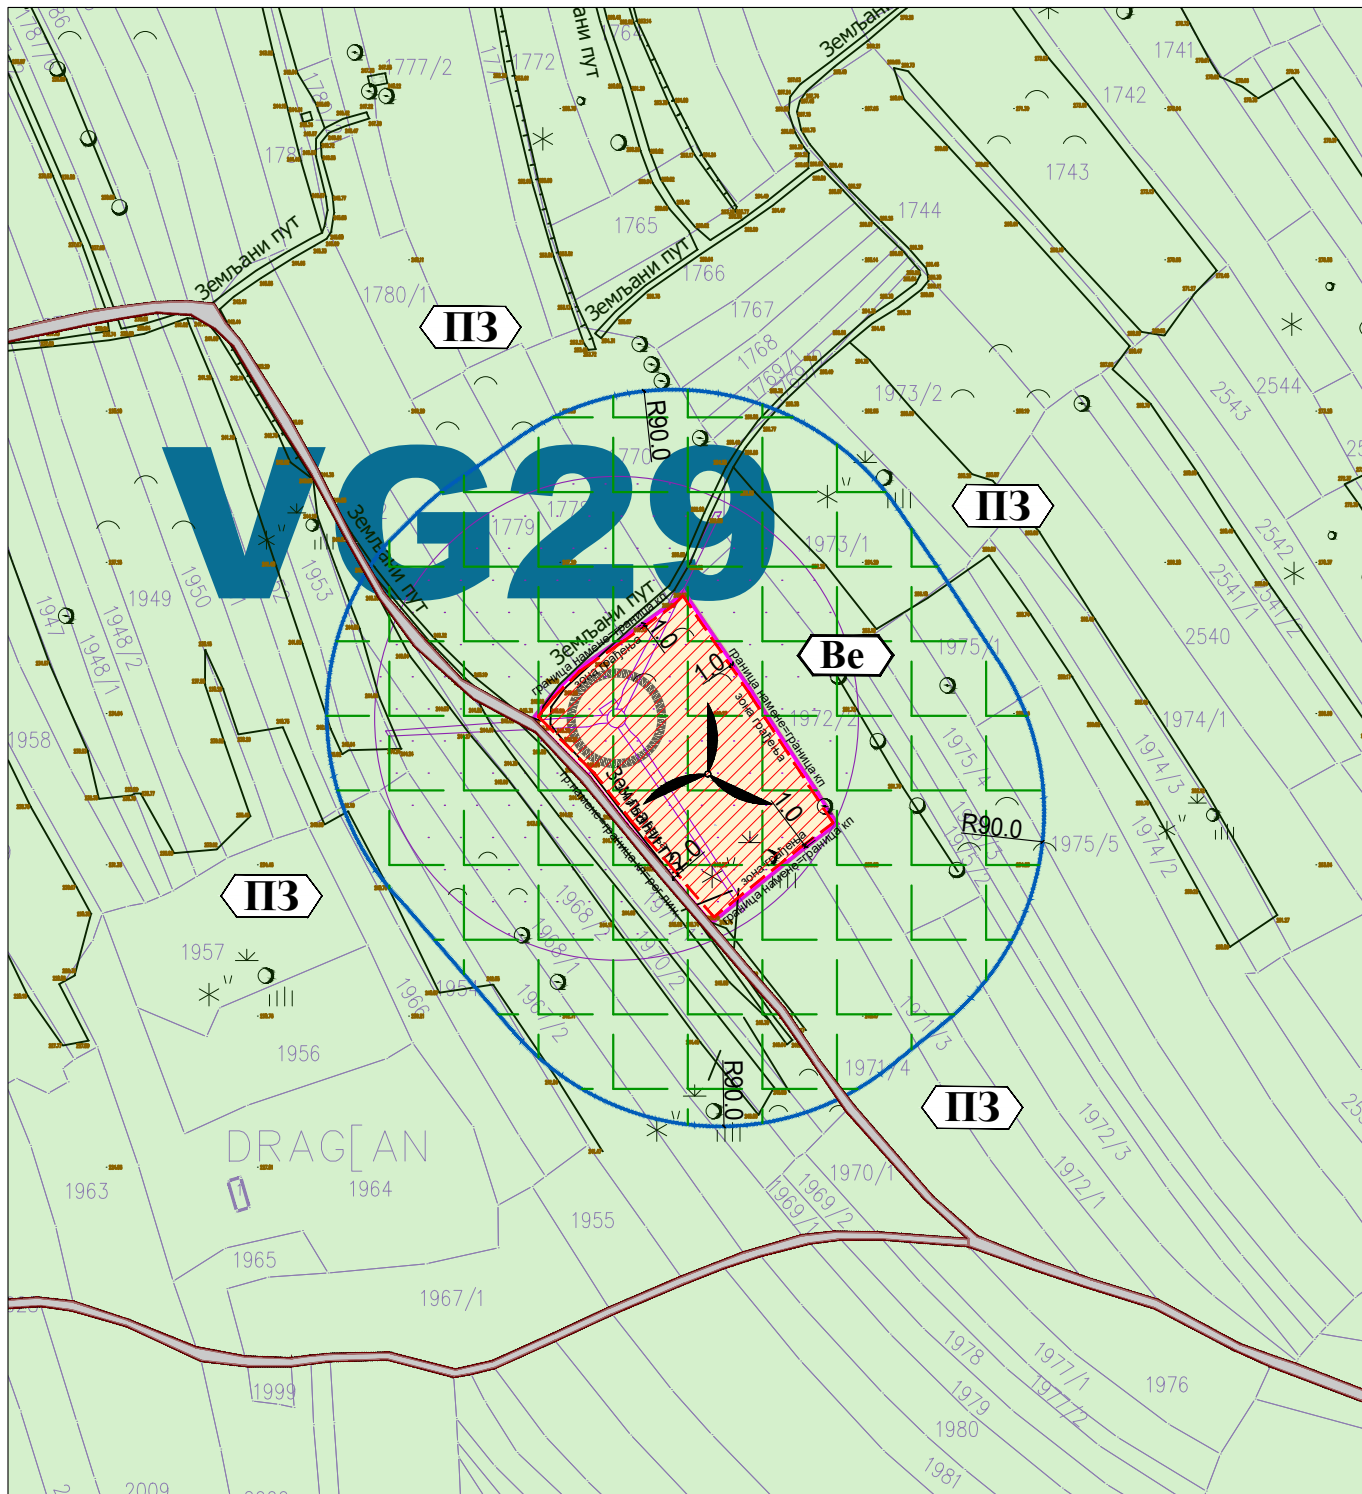


Напомена:

Локација ВГ 29 је на кп 1971/2 КО Смиловац, према евиденцији у РГЗ-у њиве 4.класе. У даљем спровођењу овог Плана, обавеза је Инвеститора да изврши промену намене земљишта у делу прарцеле на коме је неопходно трајно заузеће земљишта, уколико то надлежни органи буду тражили за потребе издавања дозвола, сагласности и слично.

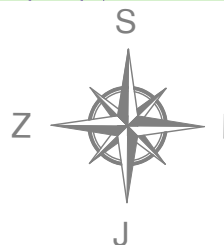


 <p>PROJEKTURA DOO, Београд, Живојина Жујовића 24 Тел. 011 / 420 10 68</p>	<p>Наручилац: WPP EAST WIND TWO DOO BEOGRAD - ZVEZDARA, Стјепана Љубише 4/4, 11050 Београд</p>		
<p>Предмет: План детаљне регулације за изградњу ВЕТРОЕЛЕКТРАНЕ „РАЖАЊ 3“ на територији општине Ражањ</p>	<p>Одговорни урбаниста: Ивана Станковић, дипл.инж.арх. бр. лиценце 200 0911 06</p>	<p>Потпис:</p>	
<p>Цртеж: КАТАЛОШКИ ЛИСТ БР.23 - ВГ 29</p>	<p>Датум: март 2026.</p>	<p>Размера: 1: 2500</p>	<p>Бр.листа: 05.23</p>

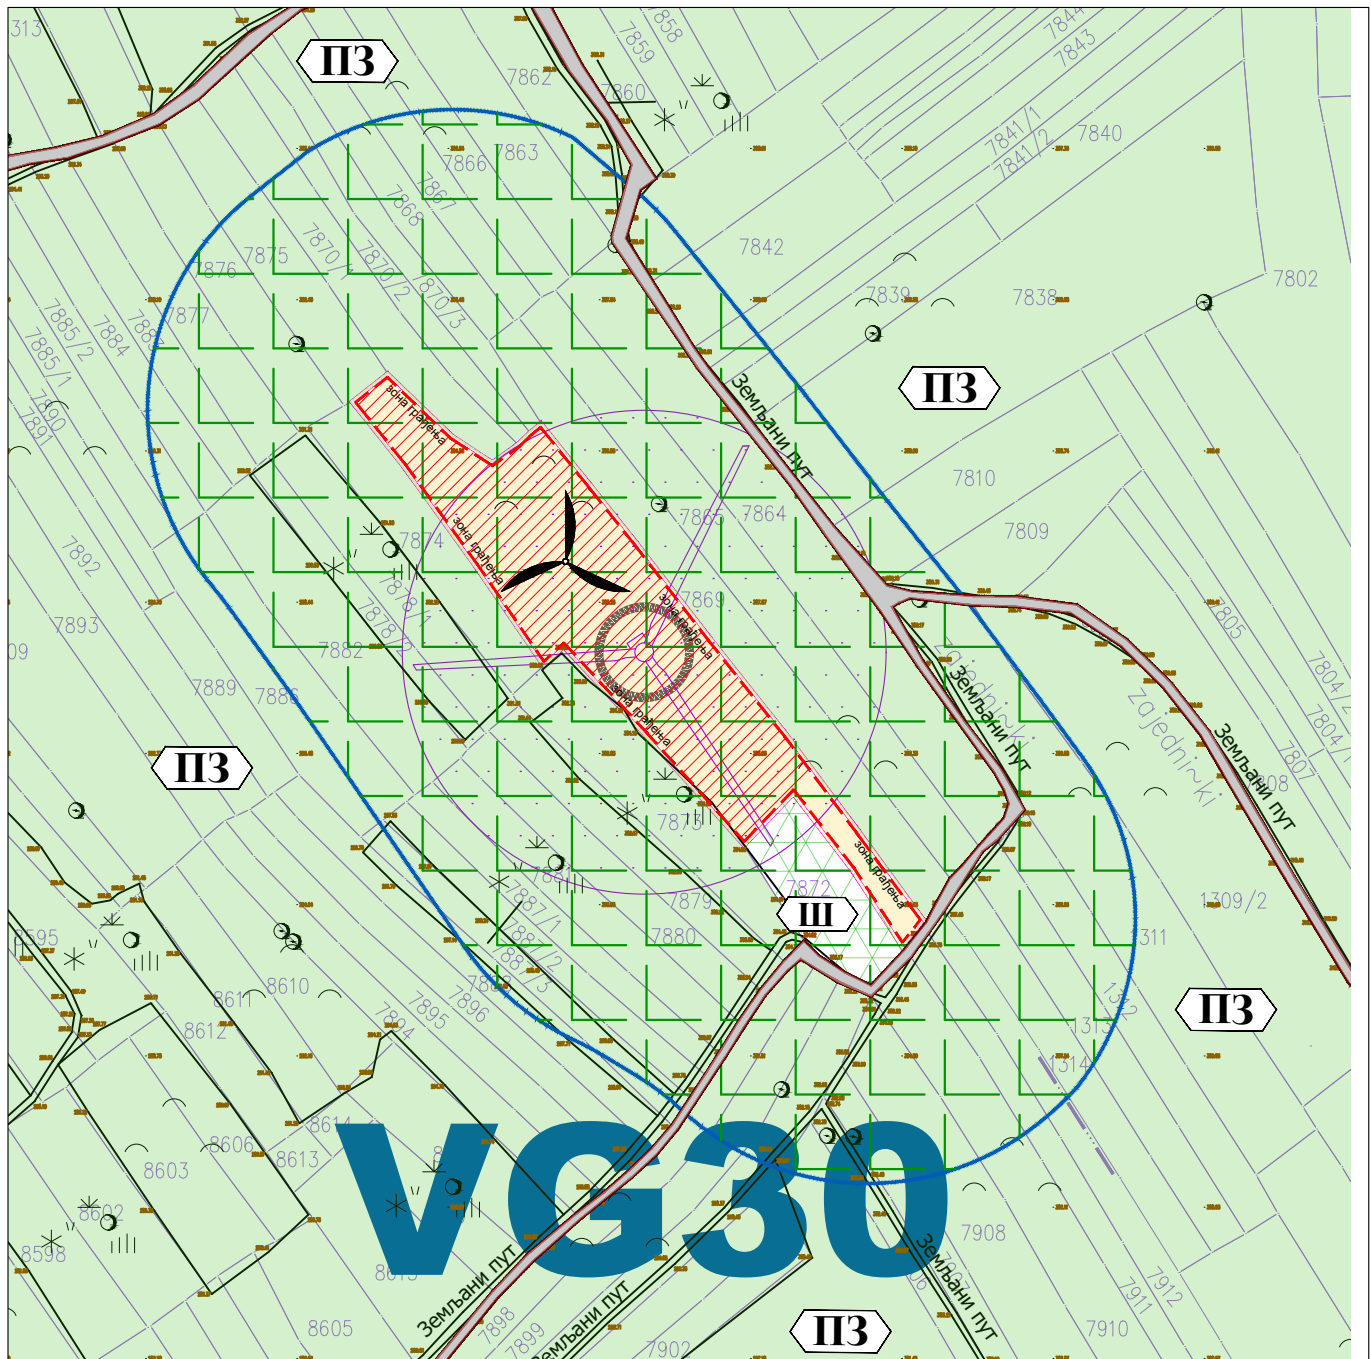


Напомена:

Локација ВГ 30 је на кп 7871 КО Skorica, према евиденцији у РГЗ-у њиве 4.класе.
 У даљем спровођењу овог Плана, обавеза је Инвеститора да изврши промену намене земљишта у делу прарцеле на коме је неопходно трајно заузеће земљишта, уколико то надлежни органи буду тражили за потребе издавања дозвола, сагласности и слично.

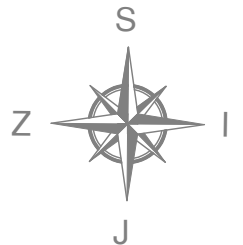


 <p>PROJEKTURA DOO, Београд, Живојина Жујовића 24 Тел. 011 / 420 10 68</p>	<p>Наручилац: WPP EAST WIND TWO DOO BEOGRAD - ZVEZDARA, Стјепана Љубише 4/4, 11050 Београд</p>		
<p>Предмет: План детаљне регулације за изградњу ВЕТРОЕЛЕКТРАНЕ „РАЖАЊ 3“ на територији општине Ражањ</p>	<p>Одговорни урбаниста: Ивана Станковић, дипл.инж.арх. бр. лиценце 200 0911 06</p>	<p>Потпис:</p>	
<p>Цртеж: КАТАЛОШКИ ЛИСТ БР.24 - ВГ 30</p>	<p>Датум: март 2026.</p>	<p>Размера: 1: 2500</p>	<p>Бр.листа: 05.24</p>

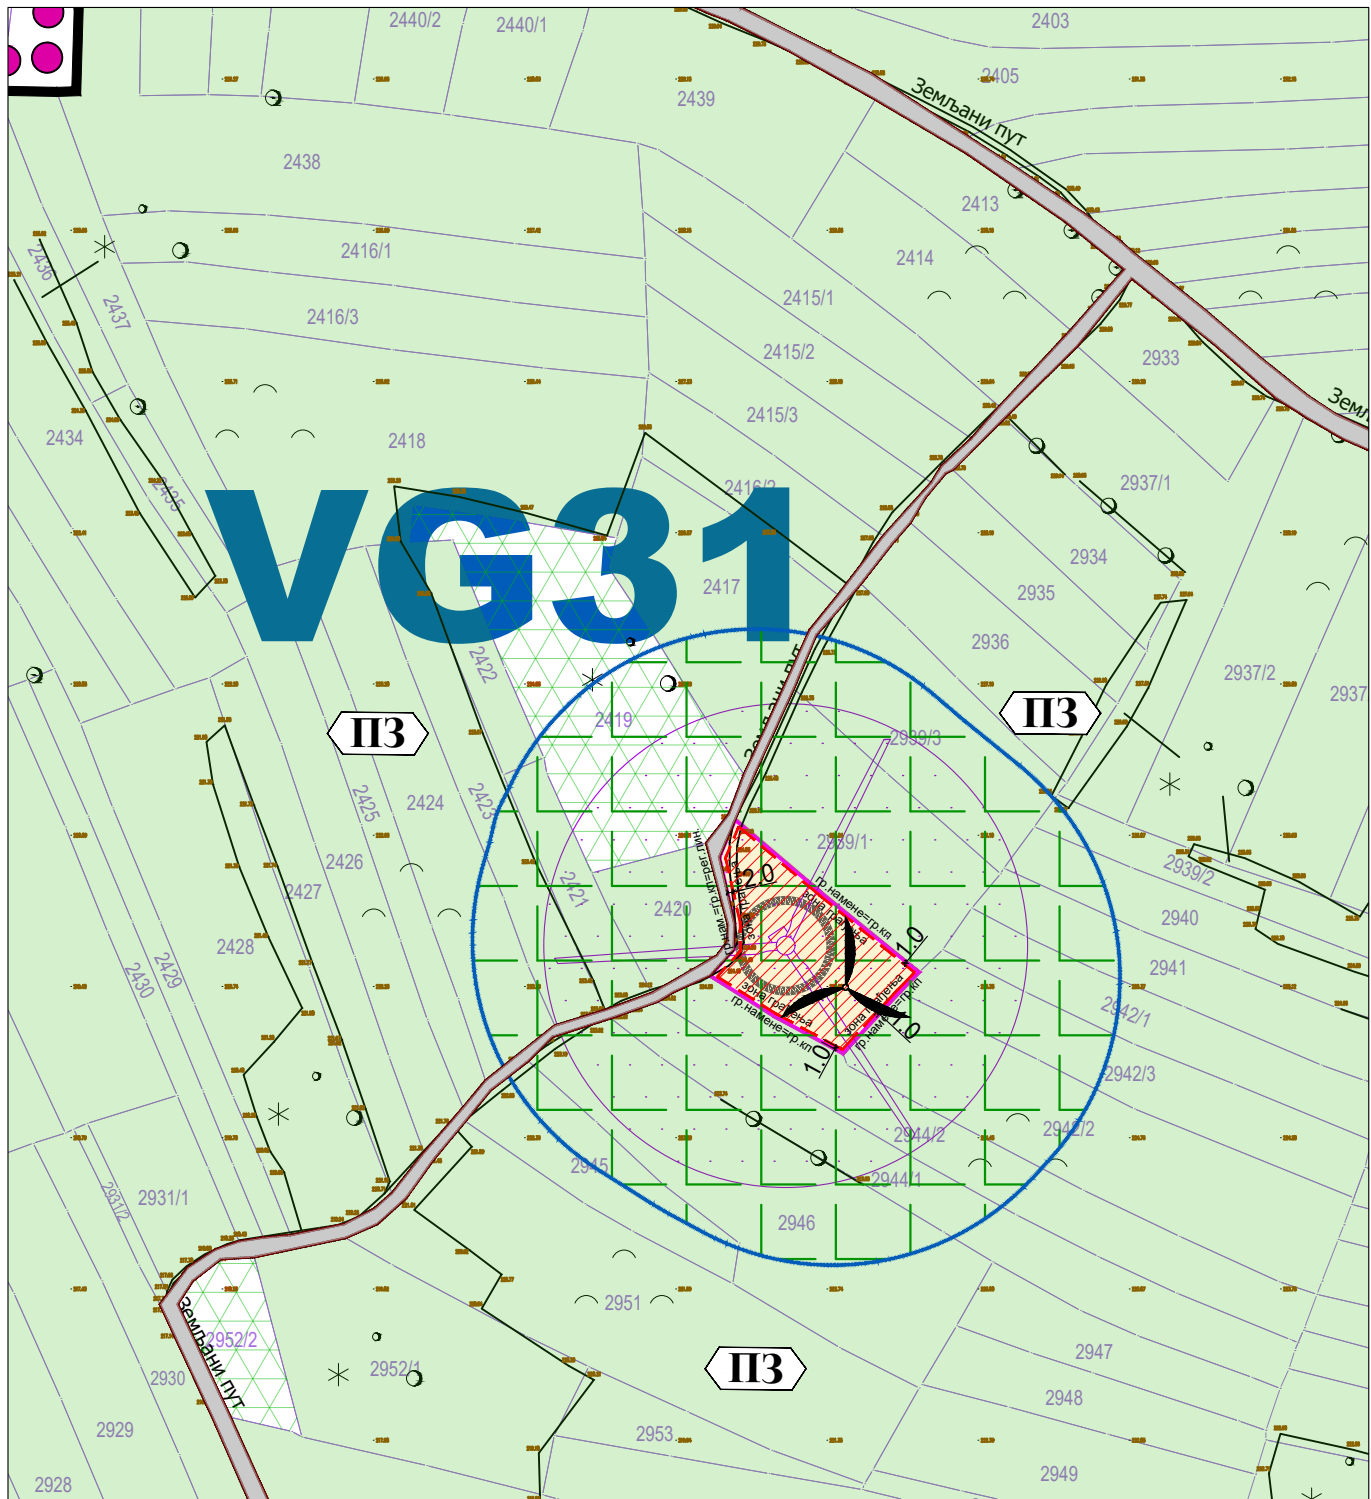


Напомена:

Локација ВГ 31 је на кп 2943 КО Враћин, према евиденцији у РГЗ-у њиве 3.класе. У даљем спровођењу овог Плана, обавеза је Инвеститора да изврши промену намене земљишта у делу прарцеле на коме је неопходно трајно заузеће земљишта, уколико то надлежни органи буду тражили за потребе издавања дозвола, сагласности и слично.

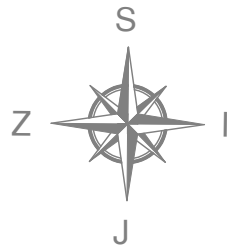

 <p>PROJEKTURA DOO, Београд, Живојина Жујовића 24 Тел. 011 / 420 10 68</p>	<p>Наручилац: WPP EAST WIND TWO DOO БЕОГРАД - ZVEZDARA, Стјепана Љубише 4/4, 11050 Београд</p>		
<p>Предмет: План детаљне регулације за изградњу ВЕТРОЕЛЕКТРАНЕ „РАЖАЊ 3“ на територији општине Ражањ</p>	<p>Одговорни урбаниста: Ивана Станковић, дипл.инж.арх. бр. лиценце 200 0911 06</p>	<p>Потпис:</p>	
<p>Цртеж: КАТАЛОШКИ ЛИСТ БР.25 - ВГ 31</p>	<p>Датум: март 2026.</p>	<p>Размера: 1: 2500</p>	<p>Бр.листа: 05.25</p>

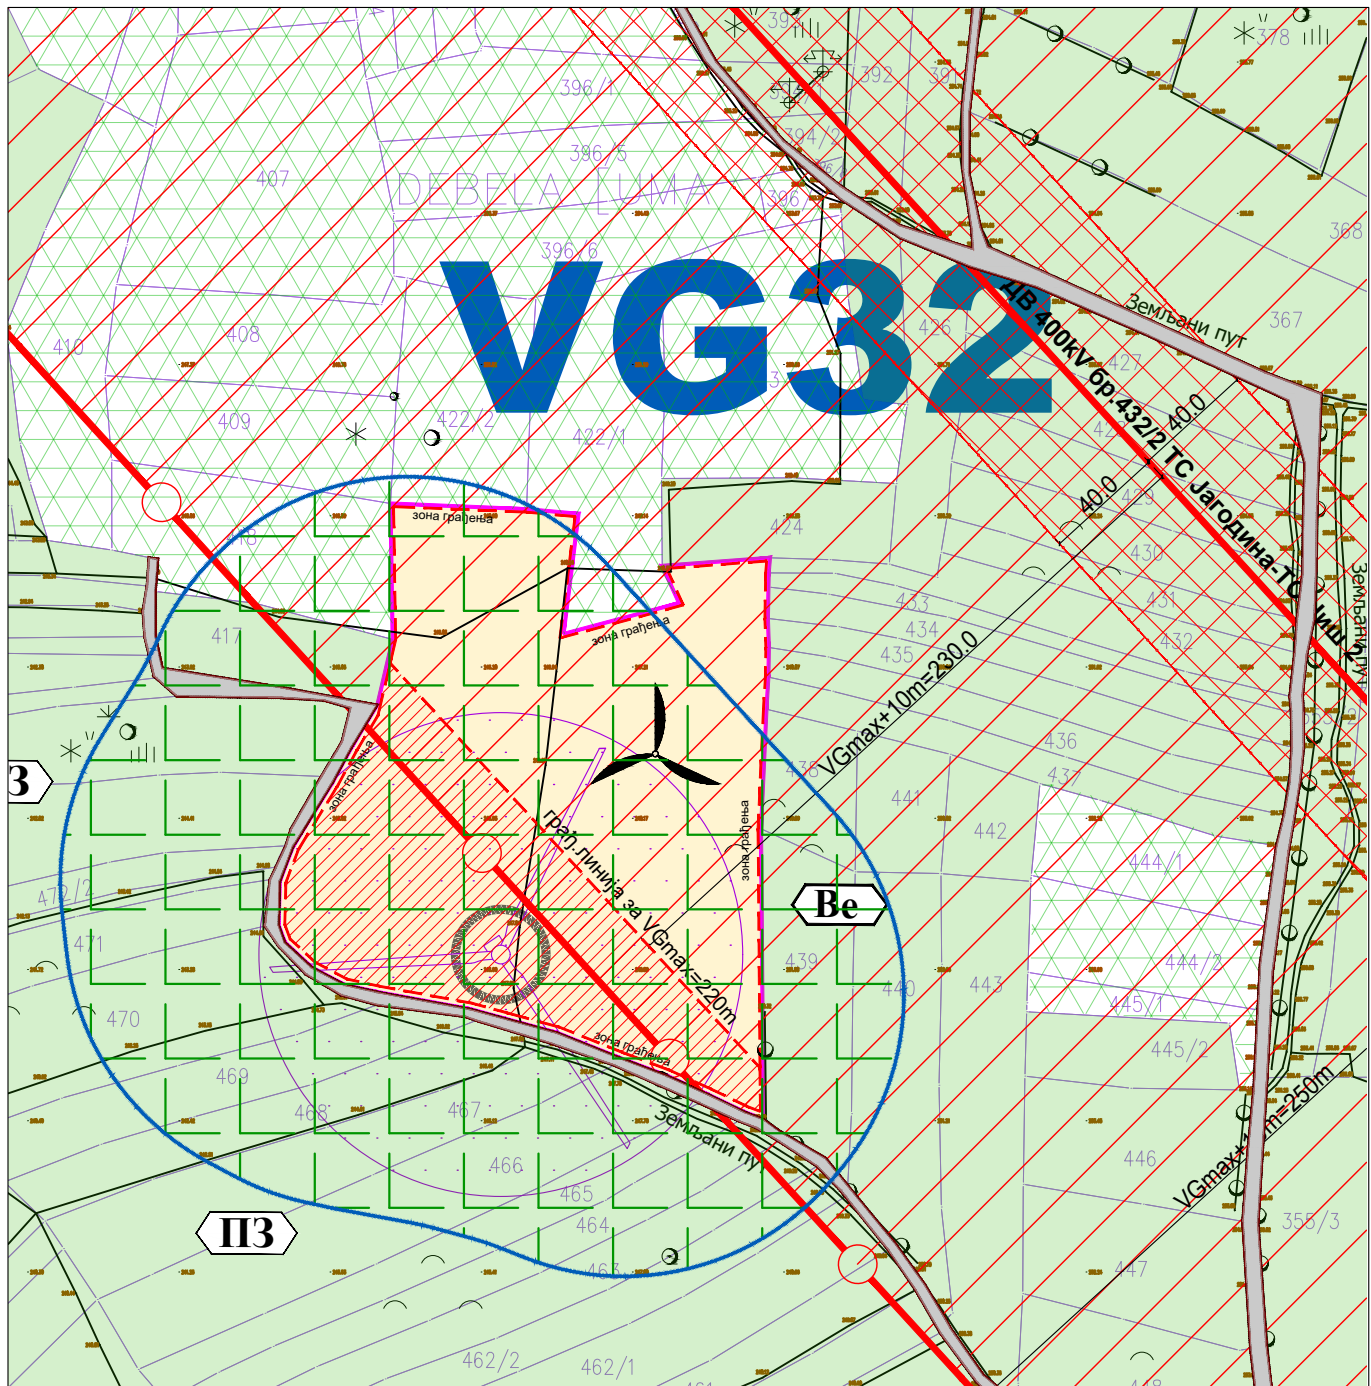



Напомена:


Локација ВГ 32 је на кп 419 и 420 обе КО Претрковац, према евиденцији у РГЗ-у њиве 3.класе.

У оквиру локације постоји ограничење, минималног удаљења дозвољене зоне изградње темеља Ветрогенератора у односу на заштитни појас постојећег 400kV далековода у ширини од $V_{Gmax}+10m$, односно H осе ротора $+ D/2 + 10m$, где је D пречник елисе.

На овој локацији је предвиђено постављање Ветрогенератора мање висине ($V_{Gmax}=220m$)

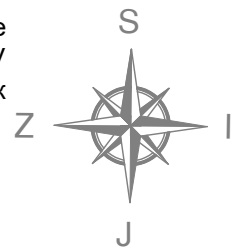


 <p>PROJEKTURA DOO, Београд, Живојина Жујовића 24 Тел. 011 / 420 10 68</p>	<p>Наручилац: WPP EAST WIND TWO DOO BEOGRAD - ZVEZDARA, Стјепана Љубише 4/4, 11050 Београд</p>		
<p>Предмет: План детаљне регулације за изградњу ВЕТРОЕЛЕКТРАНЕ „РАЖАЊ 3“ на територији општине Ражањ</p>	<p>Одговорни урбаниста: Ивана Станковић, дипл.инж.арх. бр. лиценце 200 0911 06</p>	<p>Потпис:</p>	
<p>Цртеж: КАТАЛОШКИ ЛИСТ БР.26 - ВГ 32</p>	<p>Датум: март 2026.</p>	<p>Размера: 1: 2500</p>	<p>Бр.листа: 05.26</p>

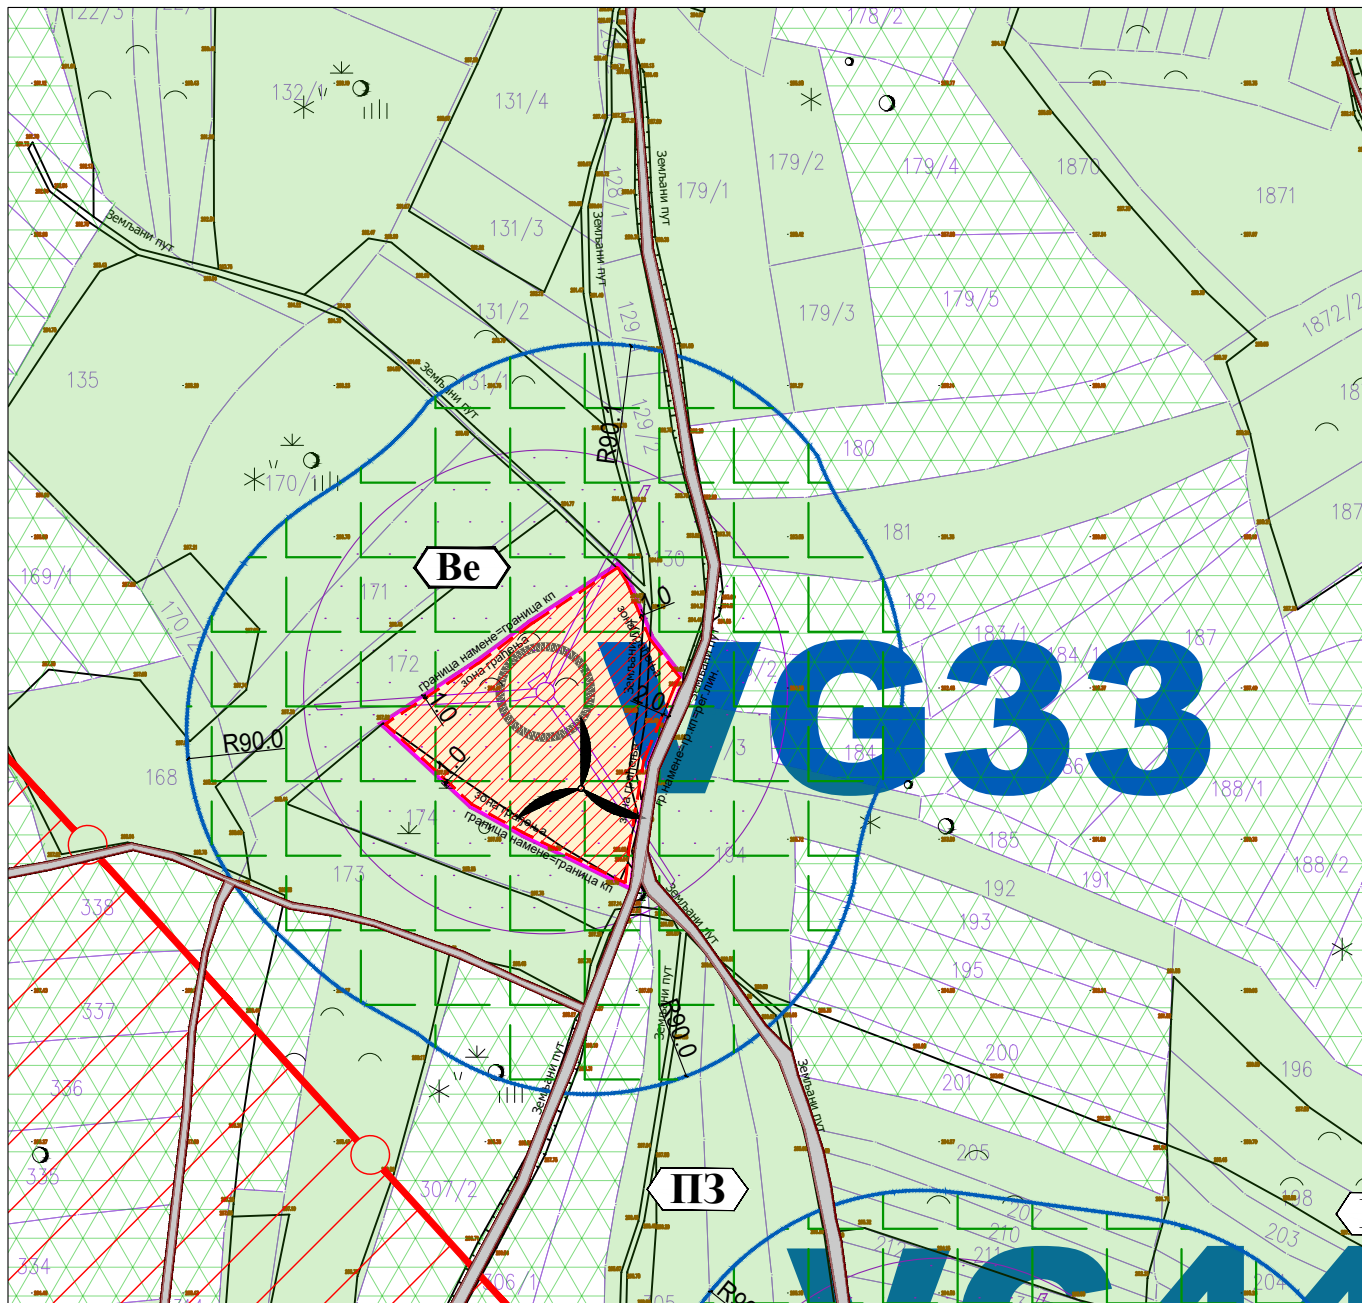


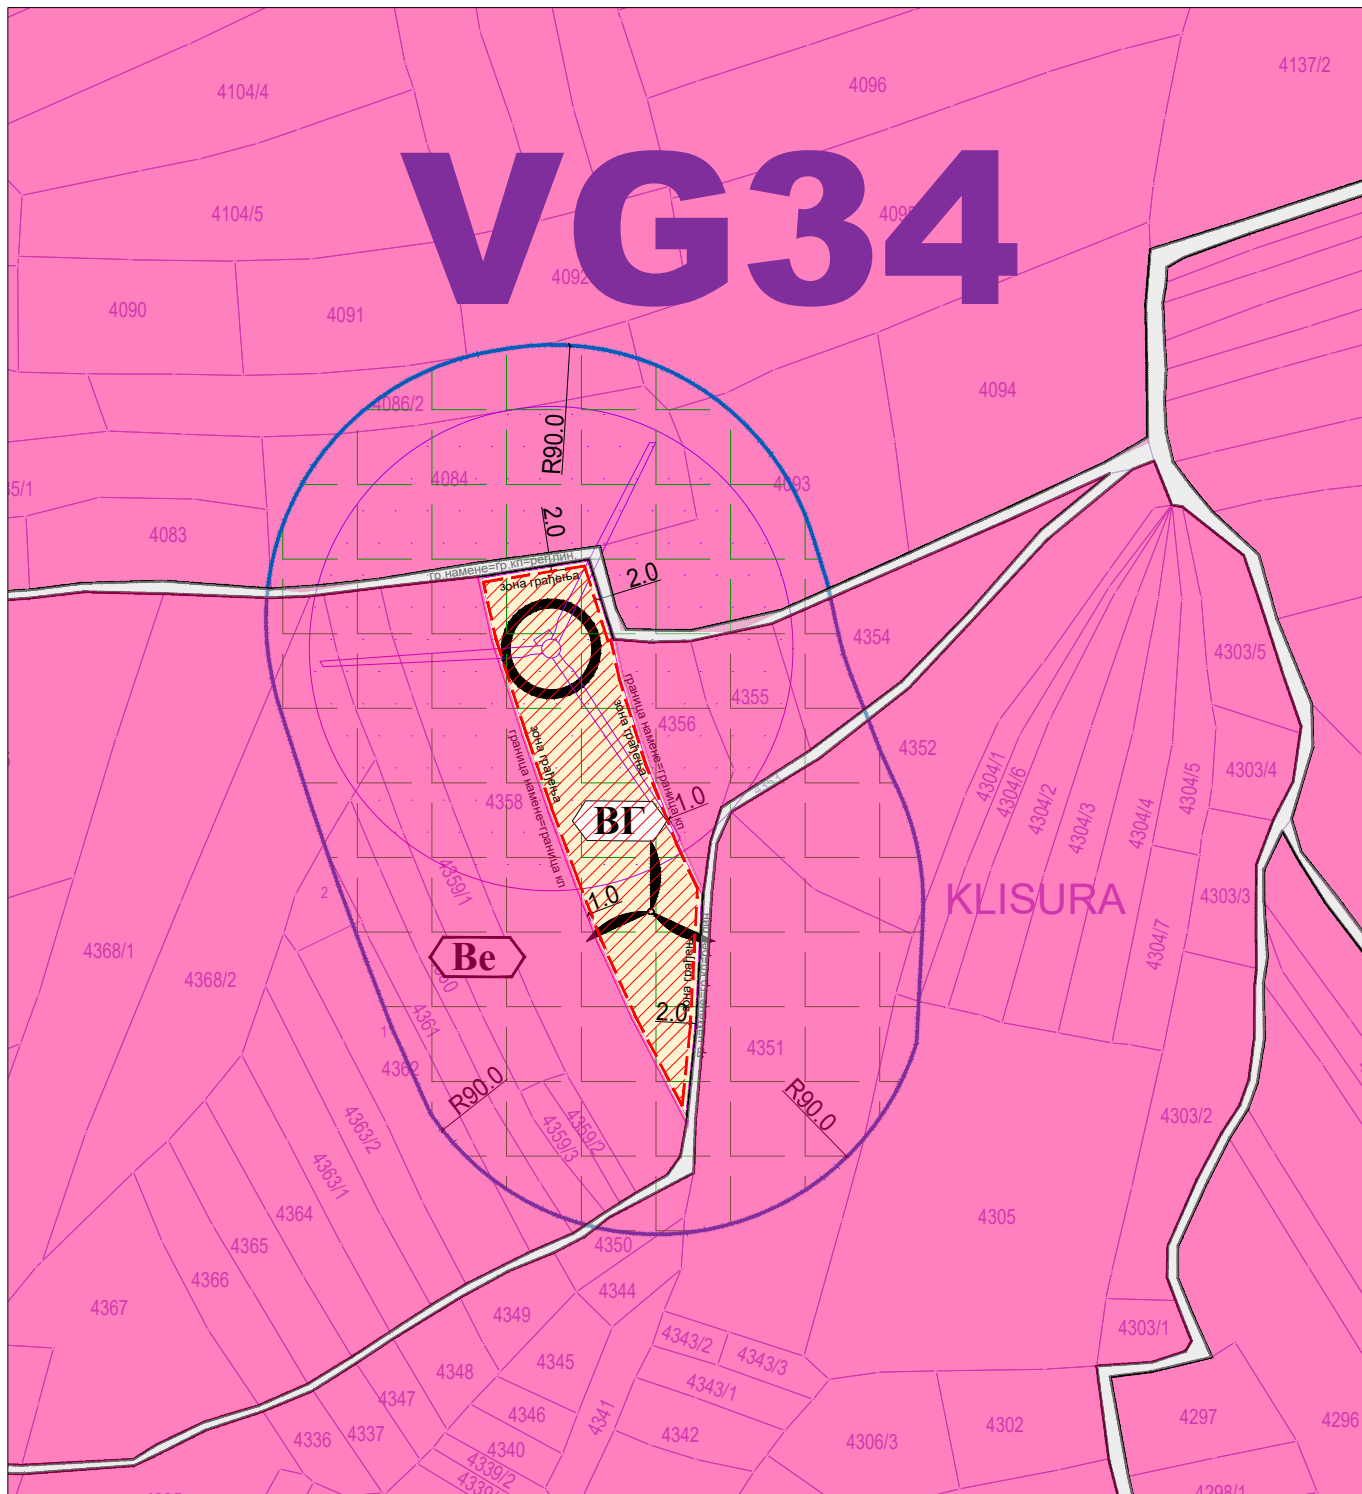
Напомена:

Локација ВГ 33 је на кп 175, 176 и 177 све КО Претрковац, према евиденцији у РГЗ-у њиве 4.класе.

У даљем спровођењу овог Плана, обавеза је Инвеститора да изврши промену намене земљишта у делу прарцеле на коме је неопходно трајно заузеће земљишта, уколико то надлежни органи буду тражили за потребе издавања дозвола, сагласности и слично.

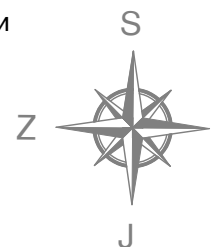


 <p>PROJEKTURA DOO, Београд, Живојина Жујовића 24 Тел. 011 / 420 10 68</p>	<p>Наручилац: WPP EAST WIND TWO DOO BEOGRAD - ZVEZDARA, Стјепана Љубише 4/4, 11050 Београд</p>		
<p>Предмет: План детаљне регулације за изградњу ВЕТРОЕЛЕКТРАНЕ „РАЖАЊ 3“ на територији општине Ражањ</p>	<p>Одговорни урбаниста: Ивана Станковић, дипл.инж.арх. бр. лиценце 200 0911 06</p>	<p>Потпис:</p>	
<p>Цртеж: КАТАЛОШКИ ЛИСТ БР.27 - ВГ 33</p>	<p>Датум: март 2026.</p>	<p>Размера: 1: 2500</p>	<p>Бр.листа: 05.27</p>




Напомена:

Локација ВГ 34 је на кп 4357 КО Брачун, према евиденцији у РГЗ-у њива 5.класе. У даљем спровођењу овог Плана, обавеза је Инвеститора да изврши промену намене земљишта у делу прарцеле на коме је неопходно трајно заузеће земљишта, уколико то надлежни органи буду тражили за потребе издавања дозвола, сагласности и слично.

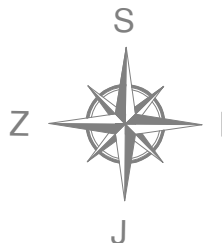



 <p>PROJEKTURA DOO, Београд, Живојина Жујовића 24 Тел. 011 / 420 10 68</p>	<p>Наручилац: WPP EAST WIND TWO DOO БЕОГРАД - ZVEZDARA, Стјепана Љубише 4/4, 11050 Београд</p>		
<p>Предмет: План детаљне регулације за изградњу ВЕТРОЕЛЕКТРАНЕ „РАЖАЊ 3“ на територији општине Ражањ</p>	<p>Одговорни урбаниста: Ивана Станковић, дипл.инж.арх. бр. лиценце 200 0911 06</p>	<p>Потпис:</p>	
<p>Цртеж: КАТАЛОШКИ ЛИСТ БР.28 - ВГ 34</p>	<p>Датум: март 2026.</p>	<p>Размера: 1: 2500</p>	<p>Бр.листа: 04.28</p>

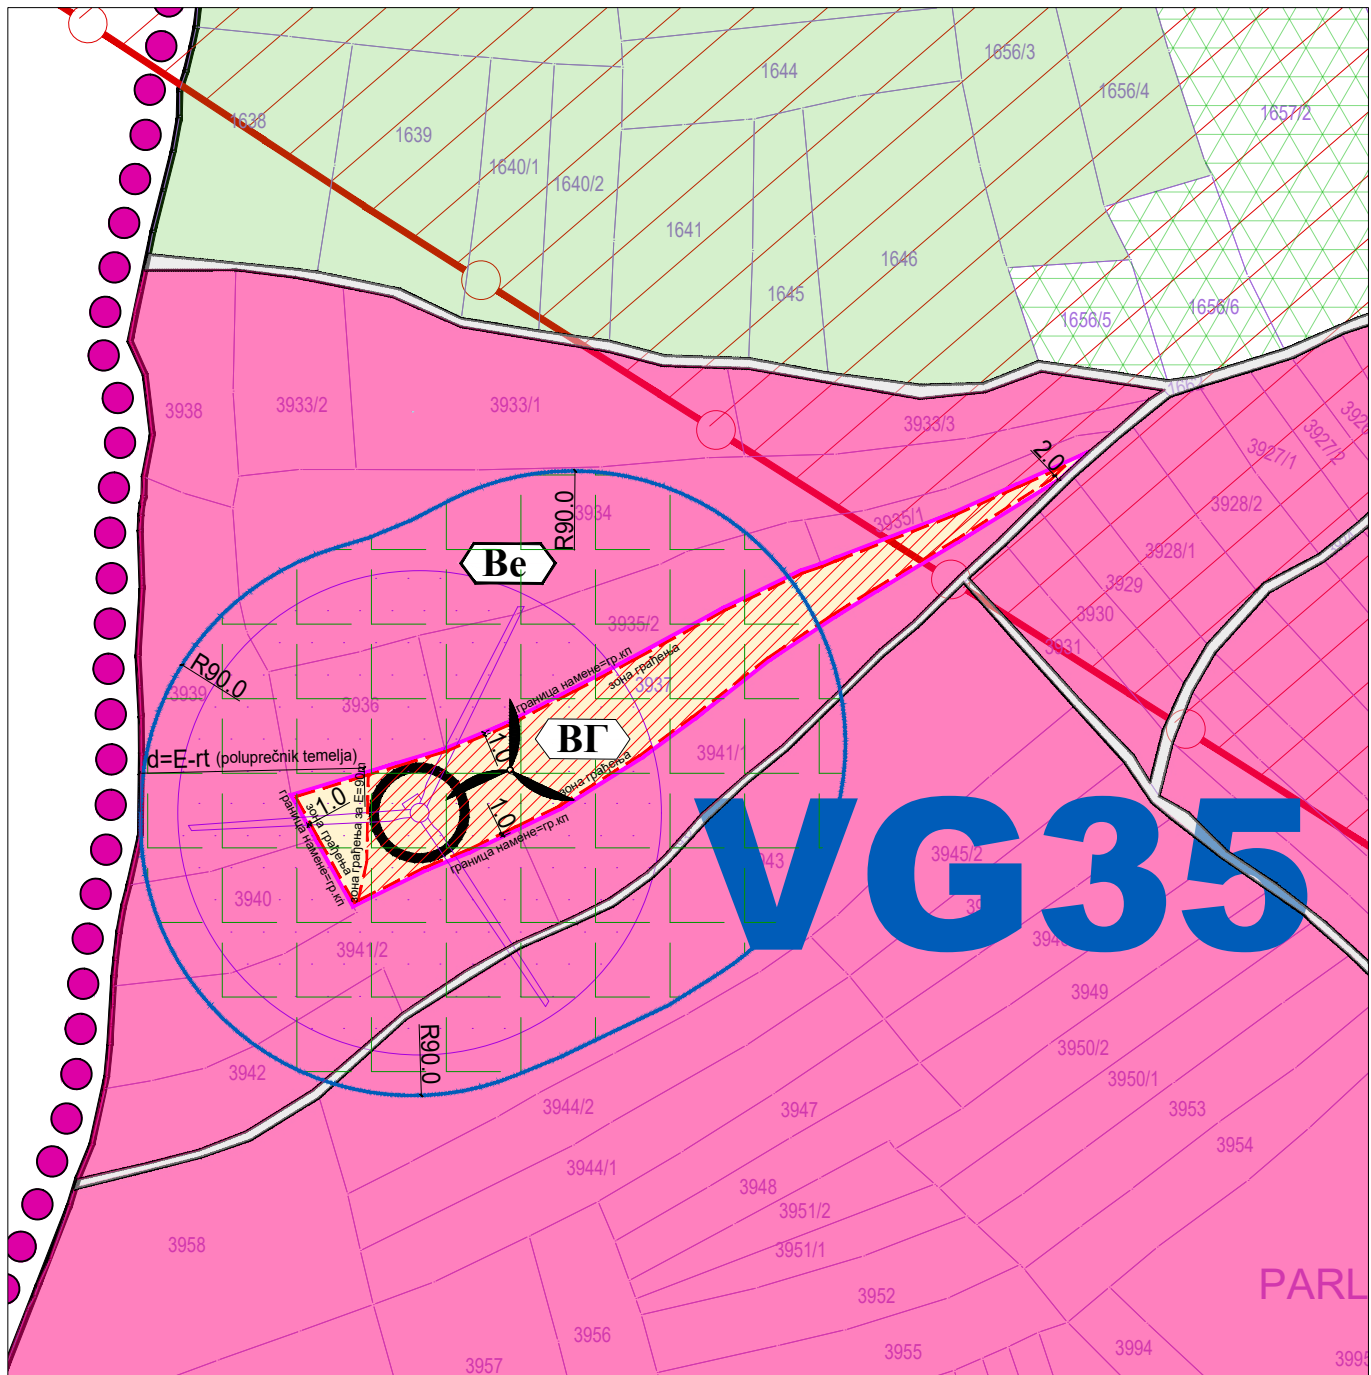


Напомена:

Локација ВГ 35 је на кп 3937 КО Брачин, према евиденцији у РГЗ-у грађевинско земљиште ван грађ.реона
 У оквиру ове зоне је постављено ограничење зоне дозвољене градње темеља Ветрогенератора у односу на границу обухвата, која се поклапа са границом административног подручја општине Ражањ. Минимално удаљење темеља је условљено зоном могућег прелета елисе која мора остати у границама овог Плана.
 У оквиру грађевинског земљишта у непосредном окружењу постављају се ограничења дефинисана у ужој и широј зони непосредног утицаја.

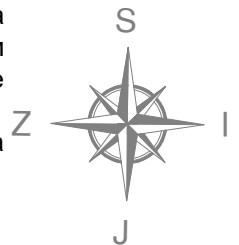



 <p>PROJEKTURA DOO, Београд, Живојина Жујовића 24 Тел. 011 / 420 10 68</p>	<p>Наручилац: WPP EAST WIND TWO DOO BEOGRAD - ZVEZDARA, Стјепана Љубише 4/4, 11050 Београд</p>		
<p>Предмет: План детаљне регулације за изградњу ВЕТРОЕЛЕКТРАНЕ „РАЖАЊ 3“ на територији општине Ражањ</p>	<p>Одговорни урбаниста: Ивана Станковић, дипл.инж.арх. бр. лиценце 200 0911 06</p>	<p>Потпис:</p>	
<p>Цртеж: КАТАЛОШКИ ЛИСТ БР.29 - ВГ 35</p>	<p>Датум: март 2026.</p>	<p>Размера: 1: 2500</p>	<p>Бр.листа: 04.29</p>

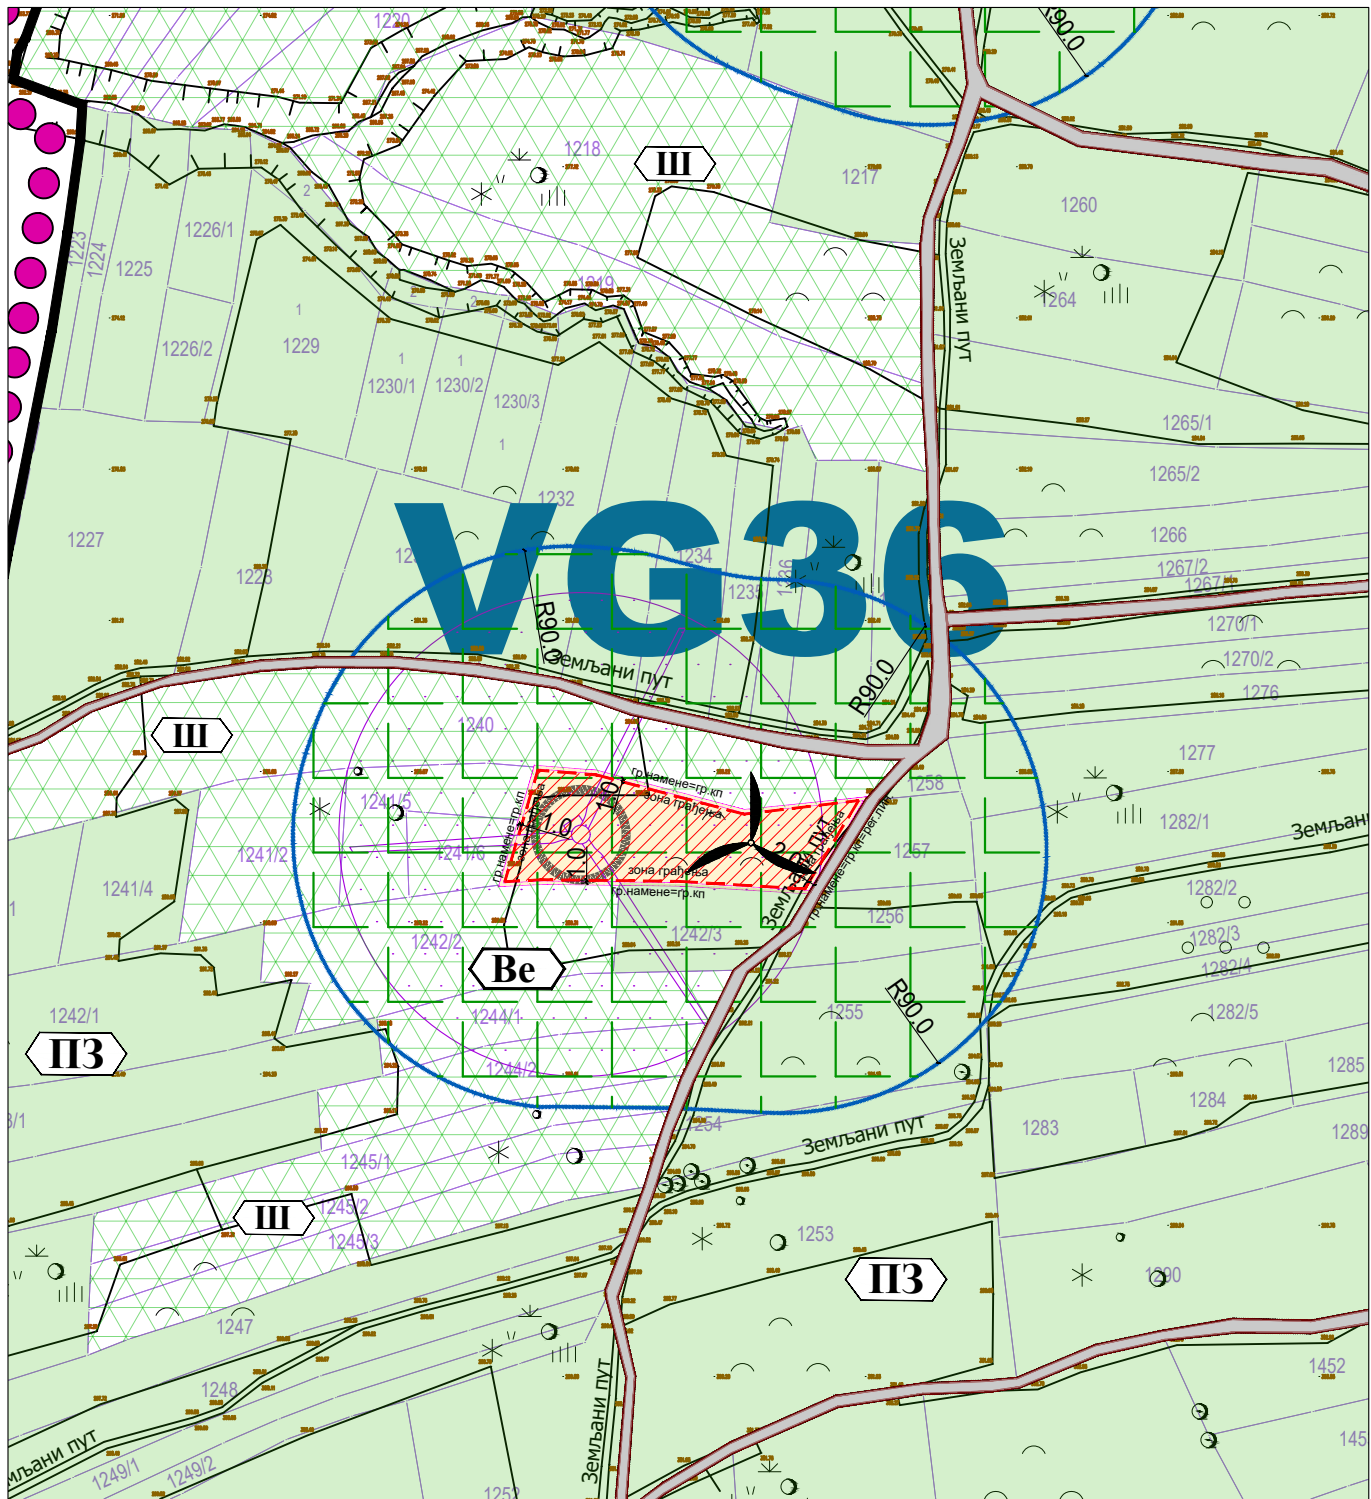


Напомена:

Локација ВГ 36 је на кп 1241/3 КО Брачин, према евиденцији у РГЗ-у њиве 4.класе.
 У даљем спровођењу овог Плана, обавеза је Инвеститора да изврши промену намене земљишта у делу прарцеле на коме је неопходно трајно заузеће земљишта, уколико то надлежни органи буду тражили за потребе издавања дозвола, сагласности и слично.

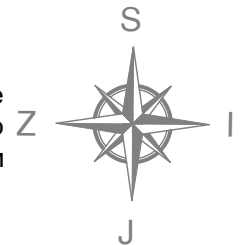


 <p>PROJEKTURA DOO, Београд, Живојина Жујовића 24 Тел. 011 / 420 10 68</p>	<p>Наручилац: WPP EAST WIND TWO DOO БЕОГРАД - ZVEZDARA, Стјепана Љубише 4/4, 11050 Београд</p>		
<p>Предмет: План детаљне регулације за изградњу ВЕТРОЕЛЕКТРАНЕ „РАЖАЊ 3“ на територији општине Ражањ</p>	<p>Одговорни урбаниста: Ивана Станковић, дипл.инж.арх. бр. лиценце 200 0911 06</p>	<p>Потпис:</p>	
<p>Цртеж: КАТАЛОШКИ ЛИСТ БР.30 - ВГ 36</p>	<p>Сарадници: Тара Стојановић маст.инж. арх. Александра Љубеновић, маст.стр.инж.граф. и стр.инж.арх.</p>	<p>Потпис:</p>	
	<p>Датум: март 2026.</p>	<p>Размера: 1: 2500</p>	<p>Бр.листа: 05.30</p>

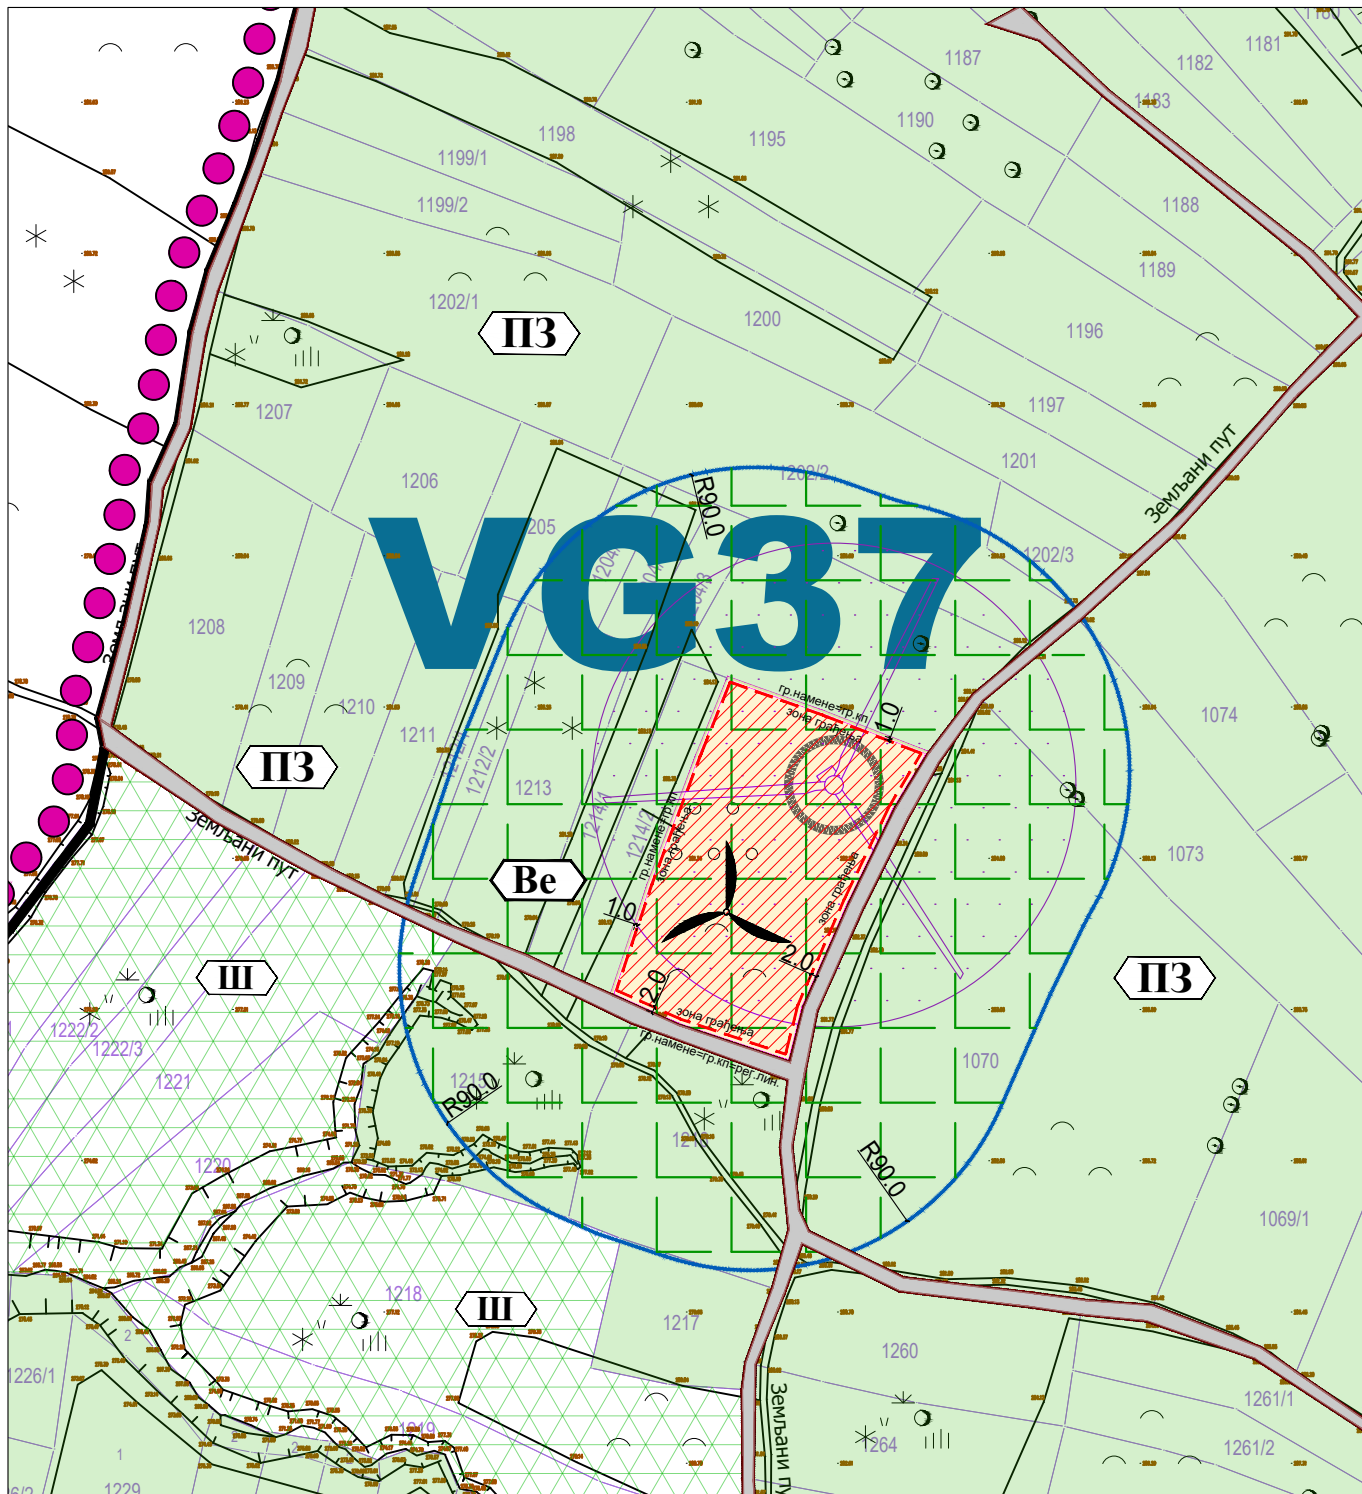


Напомена:

Локација ВГ 37 је на кп 1071 КО Брачин, према евиденцији у РГЗ-у њиве 4.класе.
 У даљем спровођењу овог Плана, обавеза је Инвеститора да изврши промену намене земљишта у делу прарцеле на коме је неопходно трајно заузеће земљишта, уколико то надлежни органи буду тражили за потребе издавања дозвола, сагласности и слично.




 <p>PROJEKTURA DOO, Београд, Живојина Жујовића 24 Тел. 011 / 420 10 68</p>	<p>Наручилац: WPP EAST WIND TWO DOO БЕОГРАД - ZVEZDARA, Стјепана Љубише 4/4, 11050 Београд</p>		
<p>Предмет: План детаљне регулације за изградњу ВЕТРОЕЛЕКТРАНЕ „РАЖАЊ 3“ на територији општине Ражањ</p>	<p>Одговорни урбаниста: Ивана Станковић, дипл.инж.арх. бр. лиценце 200 0911 06</p>	<p>Потпис:</p>	
<p>Цртеж: КАТАЛОШКИ ЛИСТ БР.31 - ВГ 37</p>	<p>Датум: март 2026.</p>	<p>Размера: 1: 2500</p>	<p>Бр.листа: 05.31</p>

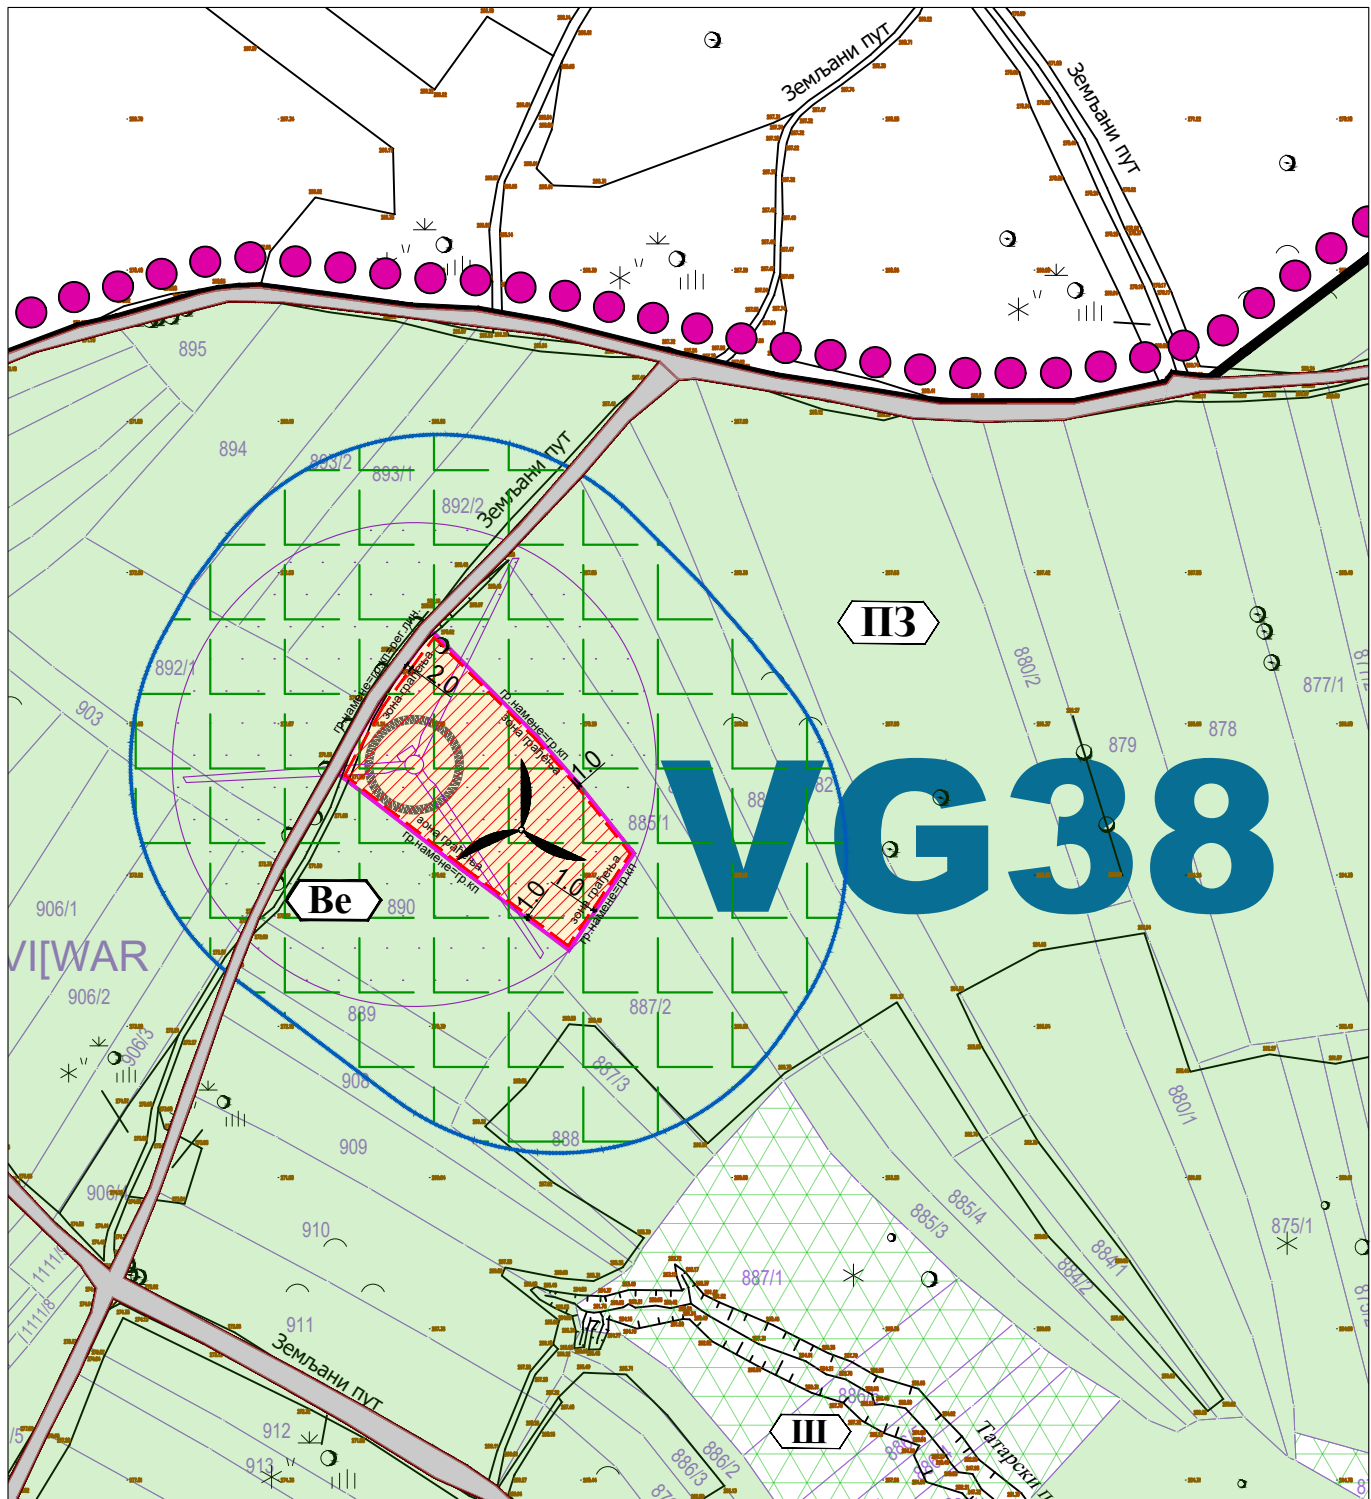


Напомена:

Локација ВГ 38 је на кп 891 КО Брачин, према евиденцији у РГЗ-у њиве 3.класе.
 У даљем спровођењу овог Плана, обавеза је Инвеститора да изврши промену намене земљишта у делу прарцеле на коме је неопходно трајно заузеће земљишта, уколико то надлежни органи буду тражили за потребе издавања дозвола, сагласности и слично.

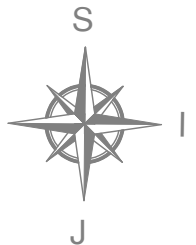


 <p>PROJEKTURA DOO, Београд, Живојина Жујовића 24 Тел. 011 / 420 10 68</p>	<p>Наручилац: WPP EAST WIND TWO DOO BEOGRAD - ZVEZDARA, Стјепана Љубише 4/4, 11050 Београд</p>		
<p>Предмет: План детаљне регулације за изградњу ВЕТРОЕЛЕКТРАНЕ „РАЖАЊ 3“ на територији општине Ражањ</p>	<p>Одговорни урбаниста: Ивана Станковић, дипл.инж.арх. бр. лиценце 200 0911 06</p>	<p>Потпис:</p>	
<p>Цртеж: КАТАЛОШКИ ЛИСТ БР.32 - ВГ 38</p>	<p>Датум: март 2026.</p>	<p>Размера: 1: 2500</p>	<p>Бр.листа: 05.32</p>

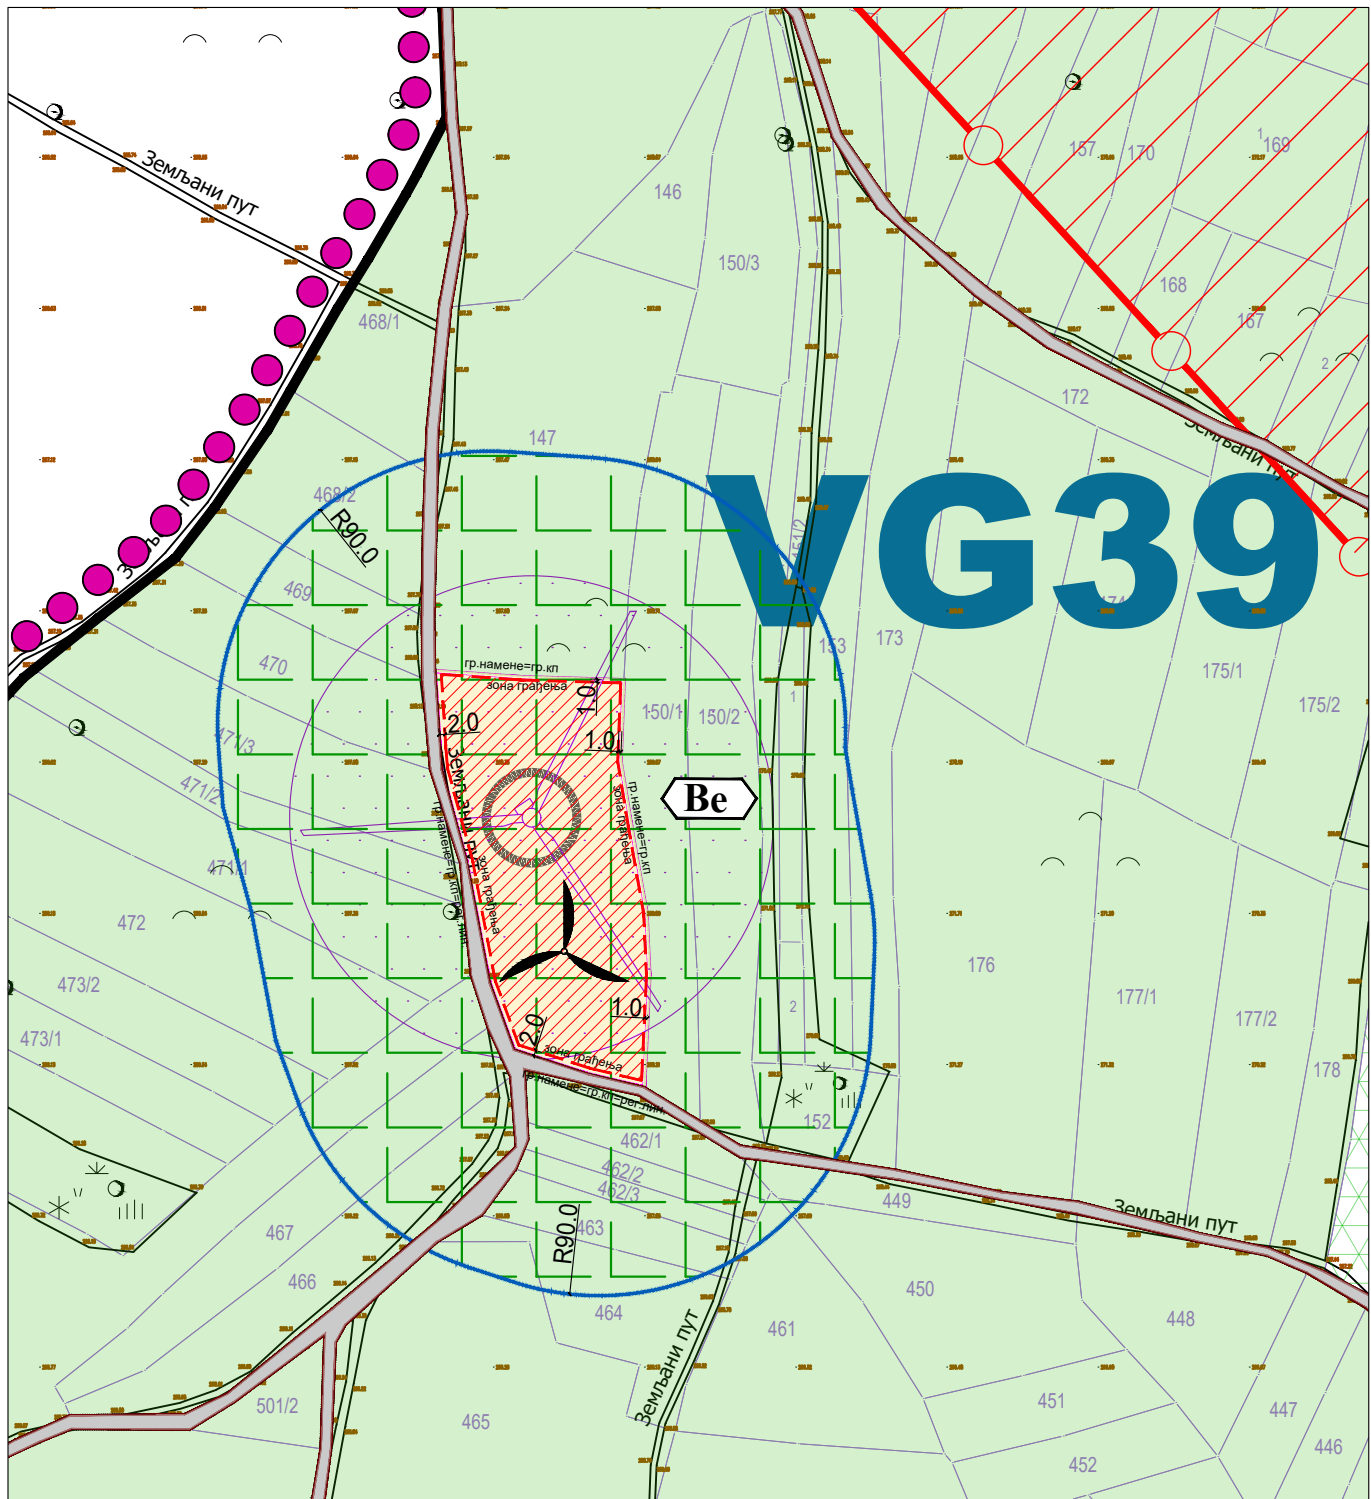


Напомена:

Локација ВГ 39 је на кп 149 и 148 КО Брачин, према евиденцији у РГЗ-у шума 1.класе (кп 149) односно њива 3.класе (кп148). Према фактичком стању мису заступљени шумски екосистеми. У даљем спровођењу овог Плана, обавеза је Инвеститора да изврши промену намене земљишта у делу прарцеле на коме је неопходно трајно заузеће земљишта, уколико то надлежни органи буду тражили за потребе издавања дозвола, сагласности и слично.

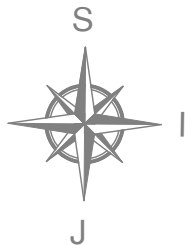


 PROJEKTURA DOO, Београд, Живојина Жујовића 24 Тел. 011 / 420 10 68	Наручилац: WPP EAST WIND TWO DOO БЕОГРАД - ЗВЕЗДАРА, Стјепана Љубише 4/4, 11050 Београд		
Предмет: План детаљне регулације за изградњу ВЕТРОЕЛЕКТРАНЕ „РАЖАЊ 3“ на територији општине Ражањ	Одговорни урбаниста: Ивана Станковић, дипл.инж.арх. бр. лиценце 200 0911 06	Потпис:	
Цртеж: КАТАЛОШКИ ЛИСТ БР.33 - ВГ 39	Сарадници: Тара Стојановић маст.инж. арх. Александра Љубеновић, маст.стр.инж.граф. и стр.инж.арх.	Потпис:	
	Датум: март 2026.	Размера: 1: 2500	Бр.листа: 05.33

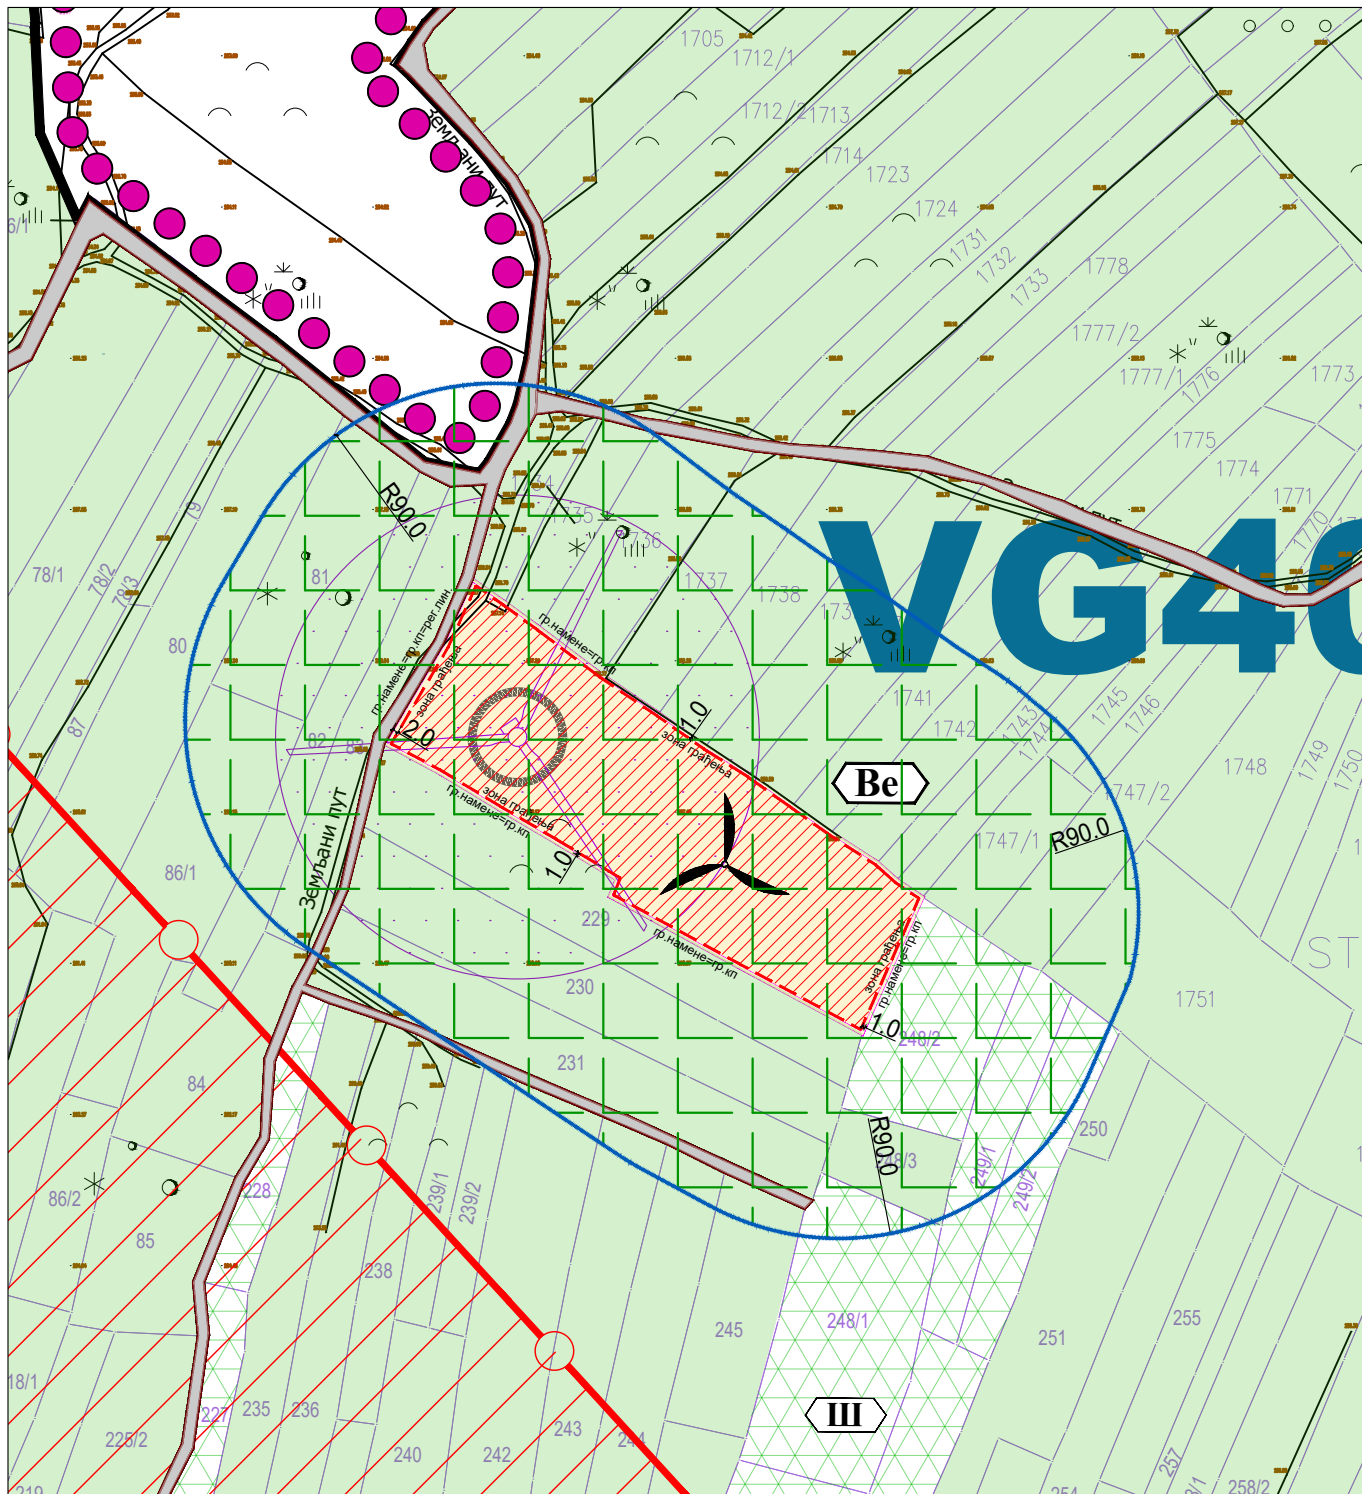


Напомена:

Локација ВГ 40 је на кп 232 КО Брачин, према евиденцији у РГЗ-у њиве 3.класе.
У даљем спровођењу овог Плана, обавеза је Инвеститора да изврши промену намене земљишта у делу прарцеле на коме је неопходно трајно заузеће земљишта, уколико то надлежни органи буду тражили за потребе издавања дозвола, сагласности и слично.

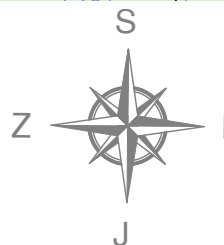



 PROJEKTURA DOO, Београд, Живојина Жујовића 24 Тел. 011 / 420 10 68	Наручилац: WPP EAST WIND TWO DOO BEOGRAD - ZVEZDARA, Стјепана Љубише 4/4, 11050 Београд		
Предмет: План детаљне регулације за изградњу ВЕТРОЕЛЕКТРАНЕ „РАЖАЊ 3“ на територији општине Ражањ	Одговорни урбаниста: Ивана Станковић, дипл.инж.арх. бр. лиценце 200 0911 06	Потпис:	
Цртеж: КАТАЛОШКИ ЛИСТ БР.34 - ВГ 40	Датум: март 2026.	Размера: 1: 2500	Бр.листа: 05.34

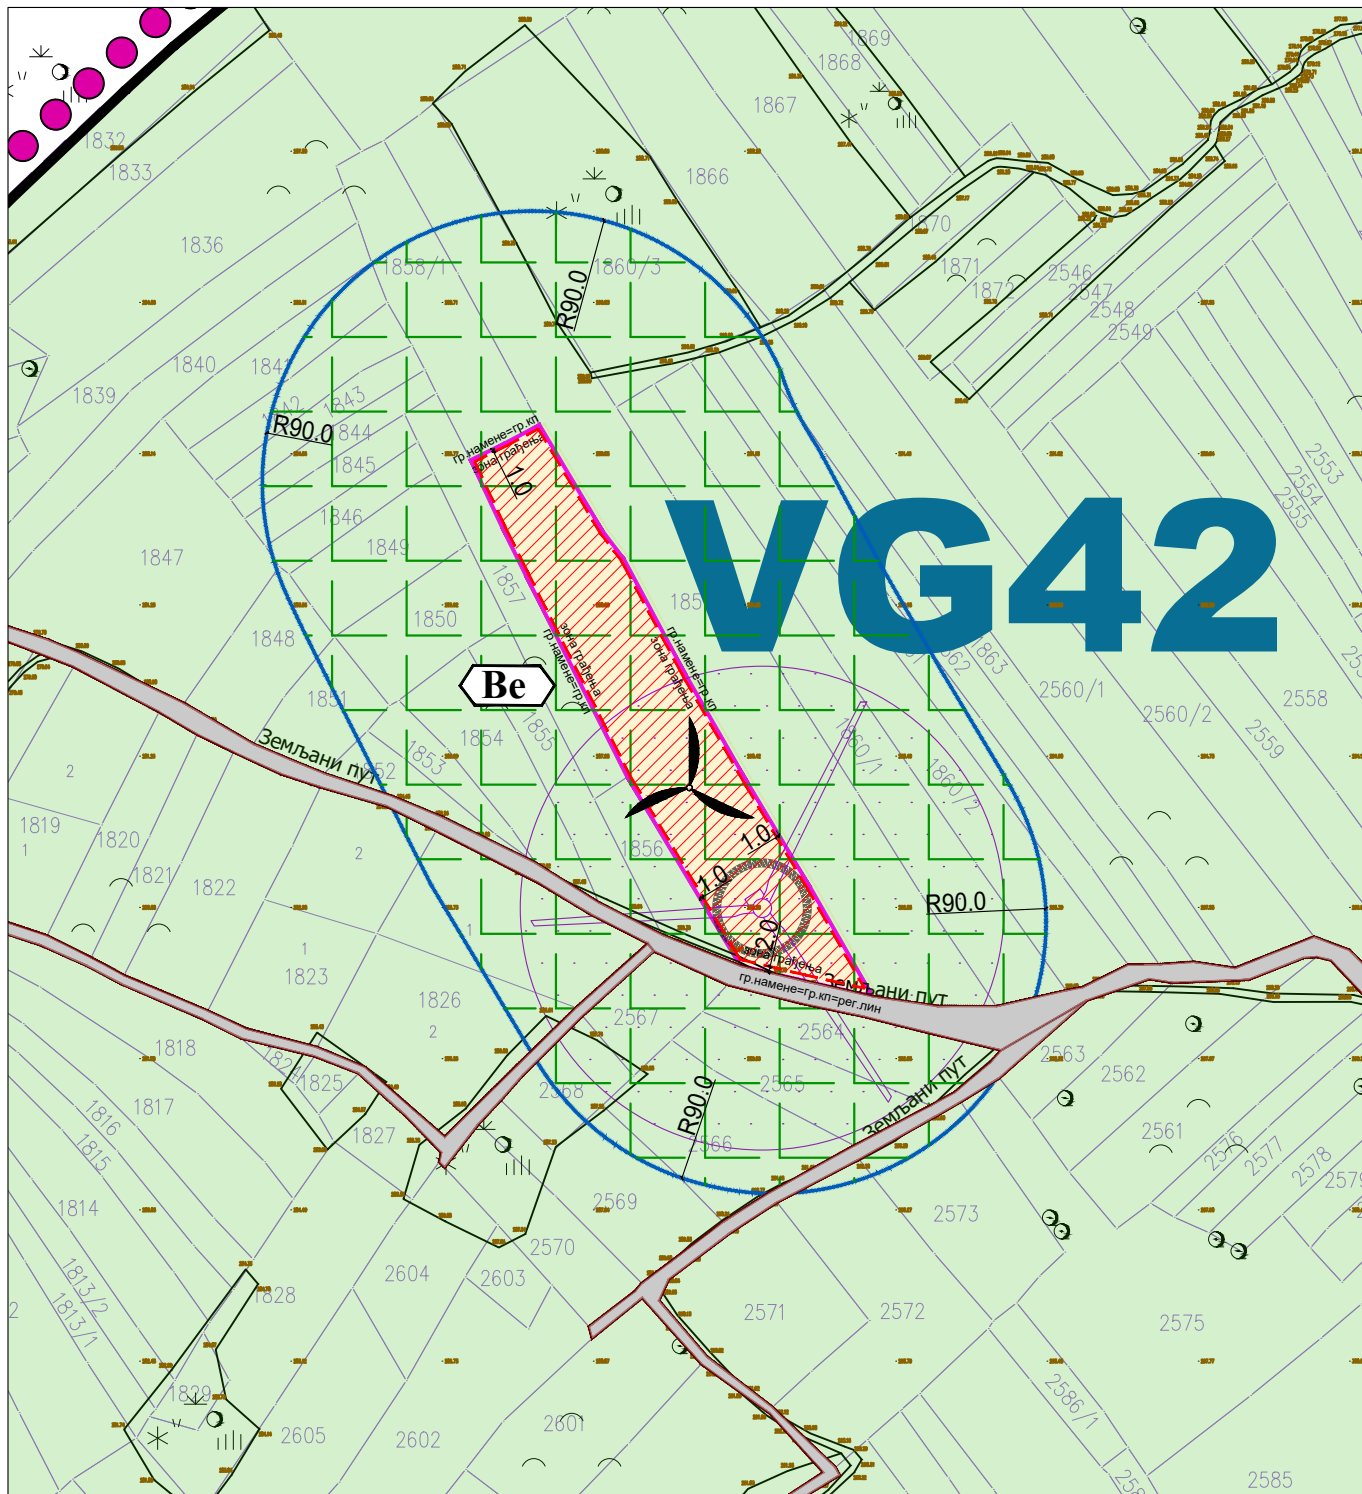


Напомена:

Локација ВГ 42 је на кп 1858/2 КО Скорица, према евиденцији у РГЗ-у њиве 4.класе. У даљем спровођењу овог Плана, обавеза је Инвеститора да изврши промену намене земљишта у делу прарцеле на коме је неопходно трајно заузеће земљишта, уколико то надлежни органи буду тражили за потребе издавања дозвола, сагласности и слично.

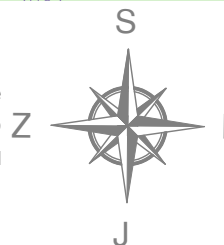



 <p>PROJEKTURA DOO, Београд, Живојина Жујовића 24 Тел. 011 / 420 10 68</p>	<p>Наручилац: WPP EAST WIND TWO DOO БЕОГРАД - ZVEZDARA, Стјепана Љубише 4/4, 11050 Београд</p>		
<p>Предмет: План детаљне регулације за изградњу ВЕТРОЕЛЕКТРАНЕ „РАЖАЊ 3“ на територији општине Ражањ</p>	<p>Одговорни урбаниста: Ивана Станковић, дипл.инж.арх. бр. лиценце 200 0911 06</p>	<p>Потпис:</p>	
<p>Цртеж: КАТАЛОШКИ ЛИСТ БР.36 - ВГ 42</p>	<p>Датум: март 2026.</p>	<p>Размера: 1: 2500</p>	<p>Бр.листа: 05.36</p>

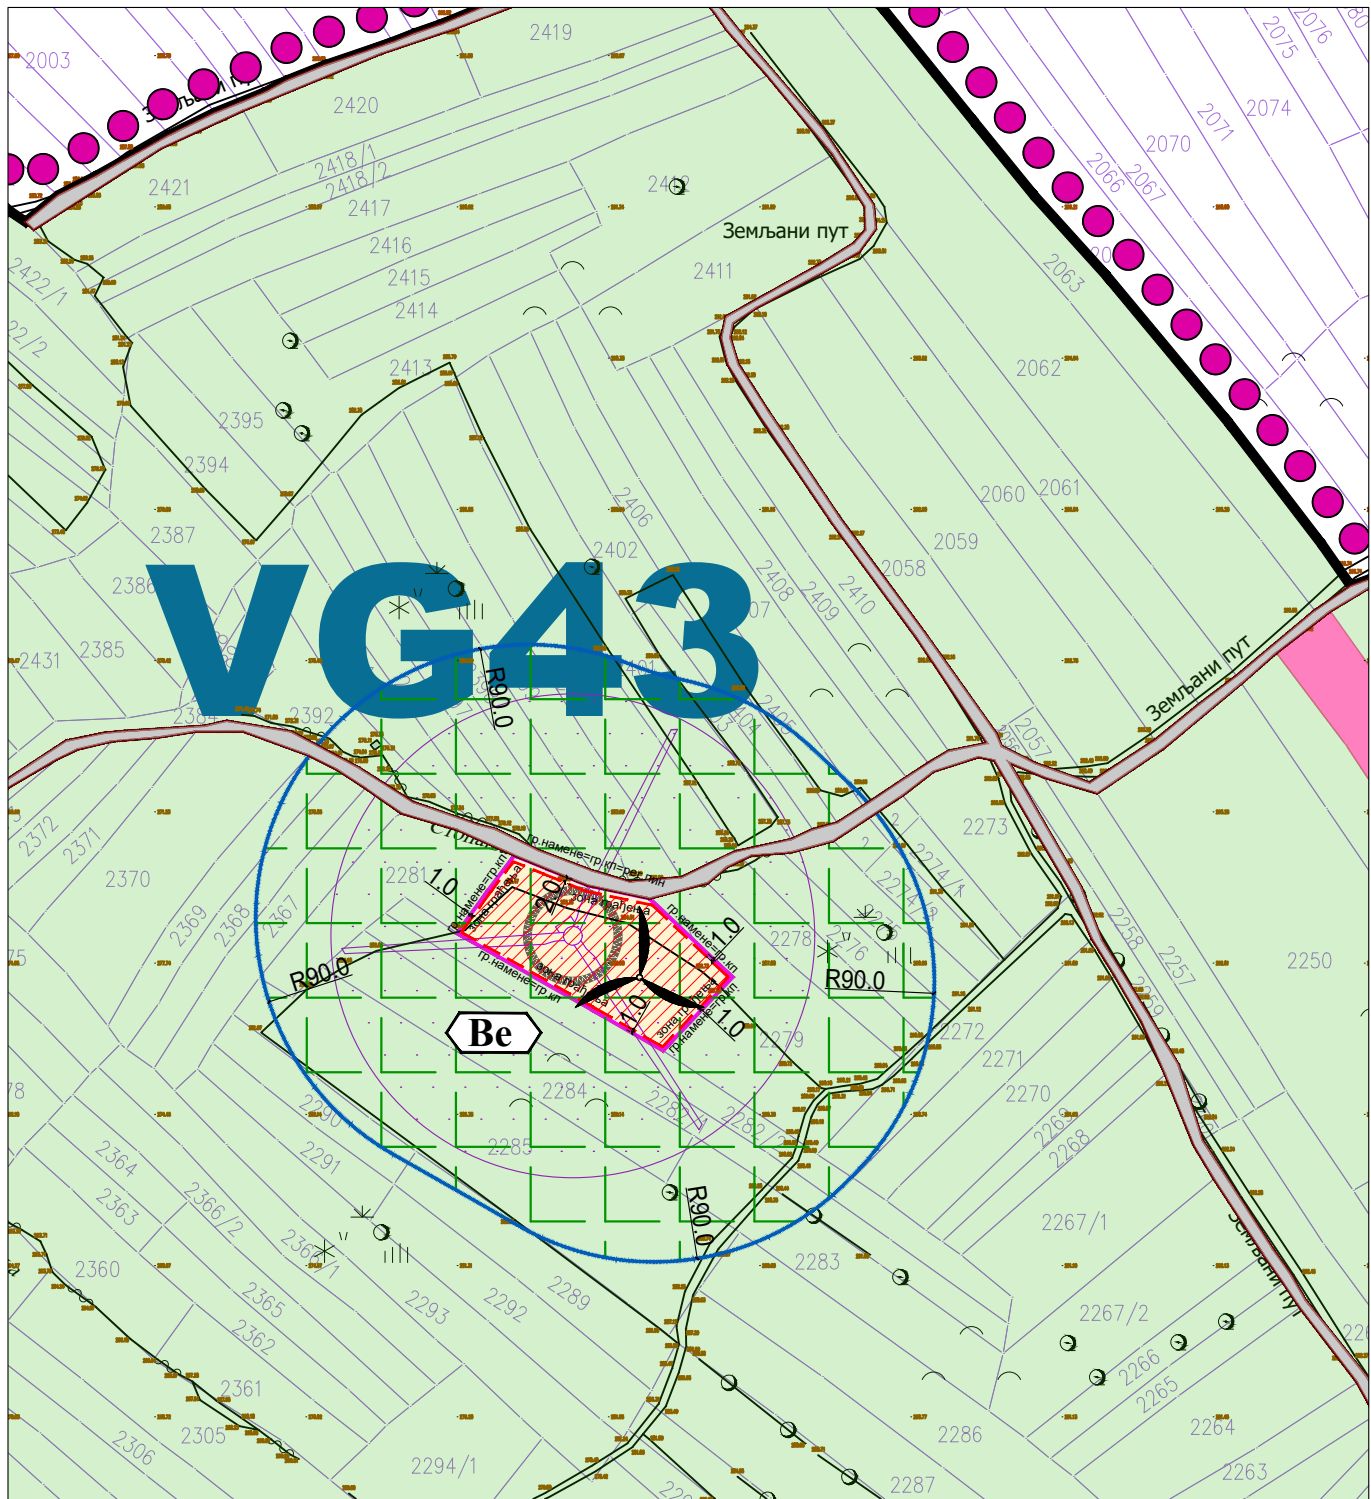


Напомена:

Локација ВГ 43 је на кп 2280 КО Скорица, према евиденцији у РГЗ-у њиве 4.класе.
 У даљем спровођењу овог Плана, обавеза је Инвеститора да изврши промену намене земљишта у делу прарцеле на коме је неопходно трајно заузеће земљишта, уколико то надлежни органи буду тражили за потребе издавања дозвола, сагласности и слично.

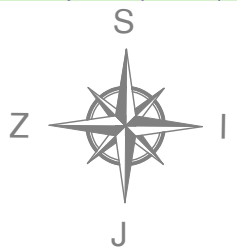


 <p>PROJEKTURA DOO, Београд, Живојина Жујовића 24 Тел. 011 / 420 10 68</p>	<p>Наручилац: WPP EAST WIND TWO DOO БЕОГРАД - ZVEZDARA, Стјепана Љубише 4/4, 11050 Београд</p>		
<p>Предмет: План детаљне регулације за изградњу ВЕТРОЕЛЕКТРАНЕ „РАЖАЊ 3“ на територији општине Ражањ</p>	<p>Одговорни урбаниста: Ивана Станковић, дипл.инж.арх. бр. лиценце 200 0911 06</p>	<p>Потпис:</p>	
<p>Цртеж: КАТАЛОШКИ ЛИСТ БР.37 - ВГ 43</p>	<p>Датум: март 2026.</p>	<p>Размера: 1: 2500</p>	<p>Бр.листа: 05.37</p>

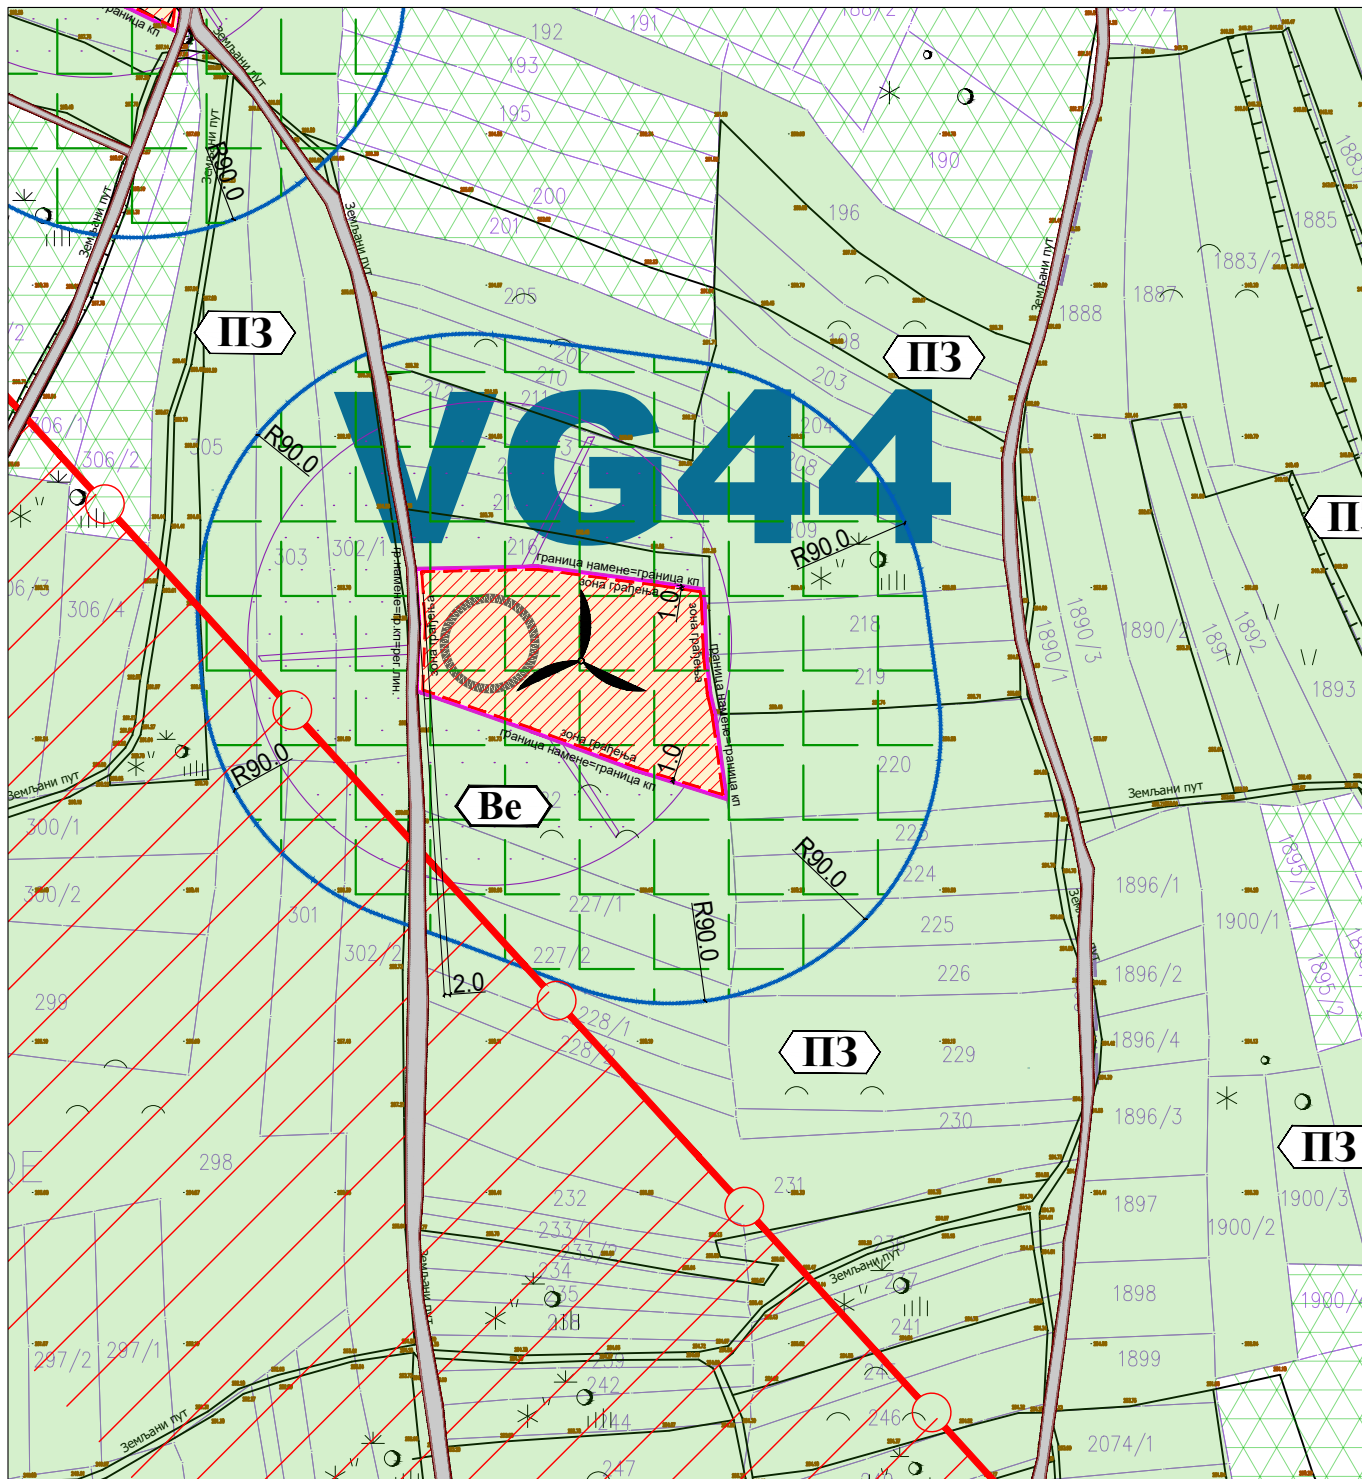


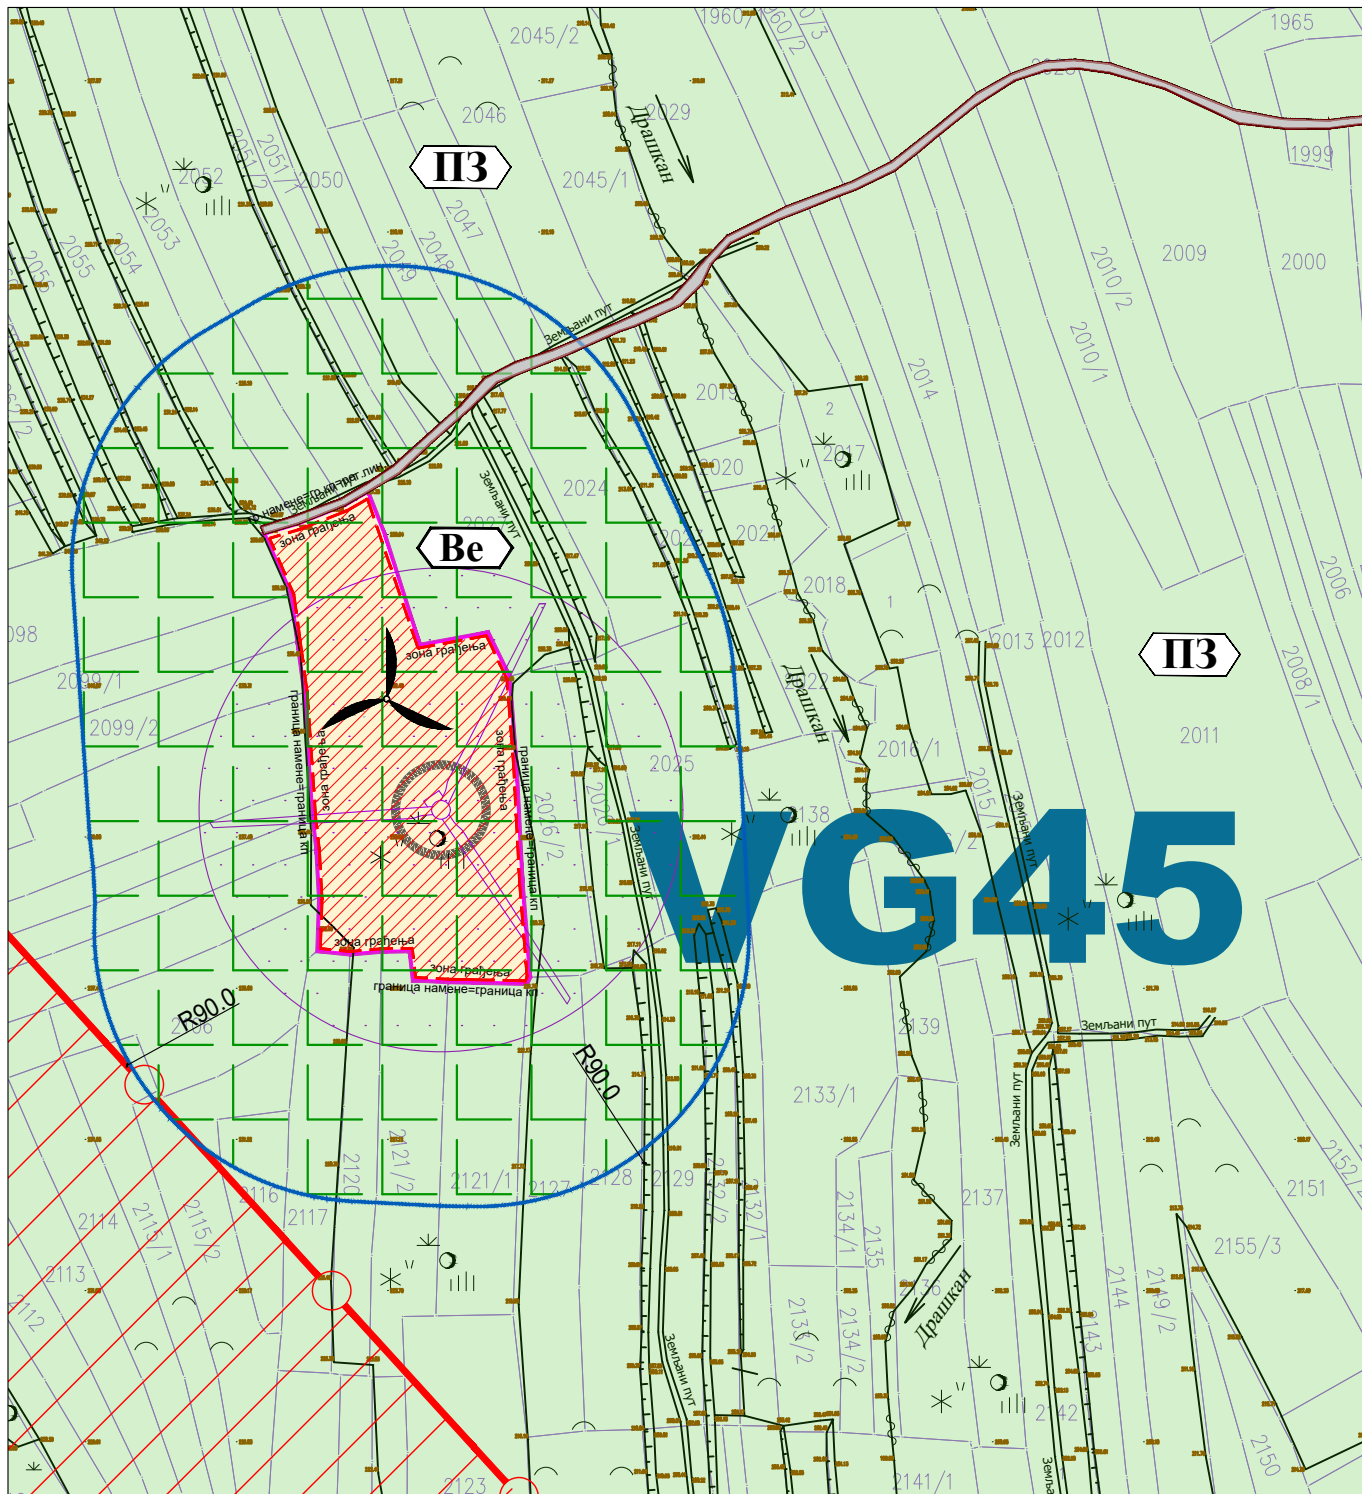
Напомена:

Локација ВГ 44 је на кп 221 и 217 КО Претрковац, према евиденцији у РГЗ-у њиве 4.класе (кп 221), односно шума 1.класе (кп 217). Према фактичком стању, није заступљено шумско земљиште већ пољопривредно које се обрађује.

У даљем спровођењу овог Плана, обавеза је Инвеститора да изврши промену намене земљишта у делу прарцеле на коме је неопходно трајно заузеће земљишта, уколико то надлежни органи буду тражили за потребе издавања дозвола, сагласности и слично.

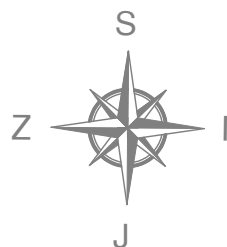



 <p>PROJEKTURA DOO, Београд, Живојина Жујовића 24 Тел. 011 / 420 10 68</p>	<p>Наручилац: WPP EAST WIND TWO DOO БЕОГРАД - ЗВЕЗДАРА, Стјепана Љубише 4/4, 11050 Београд</p>		
<p>Предмет: План детаљне регулације за изградњу ВЕТРОЕЛЕКТРАНЕ „РАЖАЊ 3“ на територији општине Ражањ</p>	<p>Одговорни урбаниста: Ивана Станковић, дипл.инж.арх. бр. лиценце 200 0911 06</p>	<p>Потпис:</p>	
<p>Цртеж: КАТАЛОШКИ ЛИСТ БР.38 - ВГ 44</p>	<p>Сарадници: Тара Стојановић маст.инж. арх. Александра Љубеновић, маст.стр.инж.граф. и стр.инж.арх.</p>	<p>Потпис:</p>	
	<p>Датум: март 2026.</p>	<p>Размера: 1: 2500</p>	<p>Бр.листа: 05.38</p>




Напомена:

Локација ВГ 45 је на кп 2105 КО Смиловац, према евиденцији у РГЗ-у њиве 4.класе.
 У даљем спровођењу овог Плана, обавеза је Инвеститора да изврши промену намене земљишта у делу прарцеле на коме је неопходно трајно заузеће земљишта, уколико то надлежни органи буду тражили за потребе издавања дозвола, сагласности и слично.

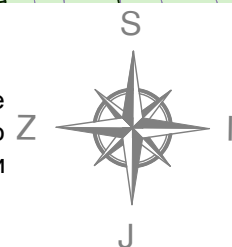

 <p>PROJEKTURA DOO, Београд, Живојина Жујовића 24 Тел. 011 / 420 10 68</p>	<p>Наручилац: WPP EAST WIND TWO DOO БЕОГРАД - ЗВЕЗДАРА, Стјепана Љубише 4/4, 11050 Београд</p>		
<p>Предмет: План детаљне регулације за изградњу ВЕТРОЕЛЕКТРАНЕ „РАЖАЊ 3“ на територији општине Ражањ</p>	<p>Одговорни урбаниста: Ивана Станковић, дипл.инж.арх. бр. лиценце 200 0911 06</p>	<p>Потпис:</p>	
<p>Цртеж: КАТАЛОШКИ ЛИСТ БР.39 - ВГ 45</p>	<p>Сарадници: Тара Стојановић маст.инж. арх. Александра Љубеновић, маст.стр.инж.граф. и стр.инж.арх.</p>	<p>Потпис:</p>	
	<p>Датум: март 2026.</p>	<p>Размера: 1: 2500</p>	<p>Бр.листа: 05.39</p>

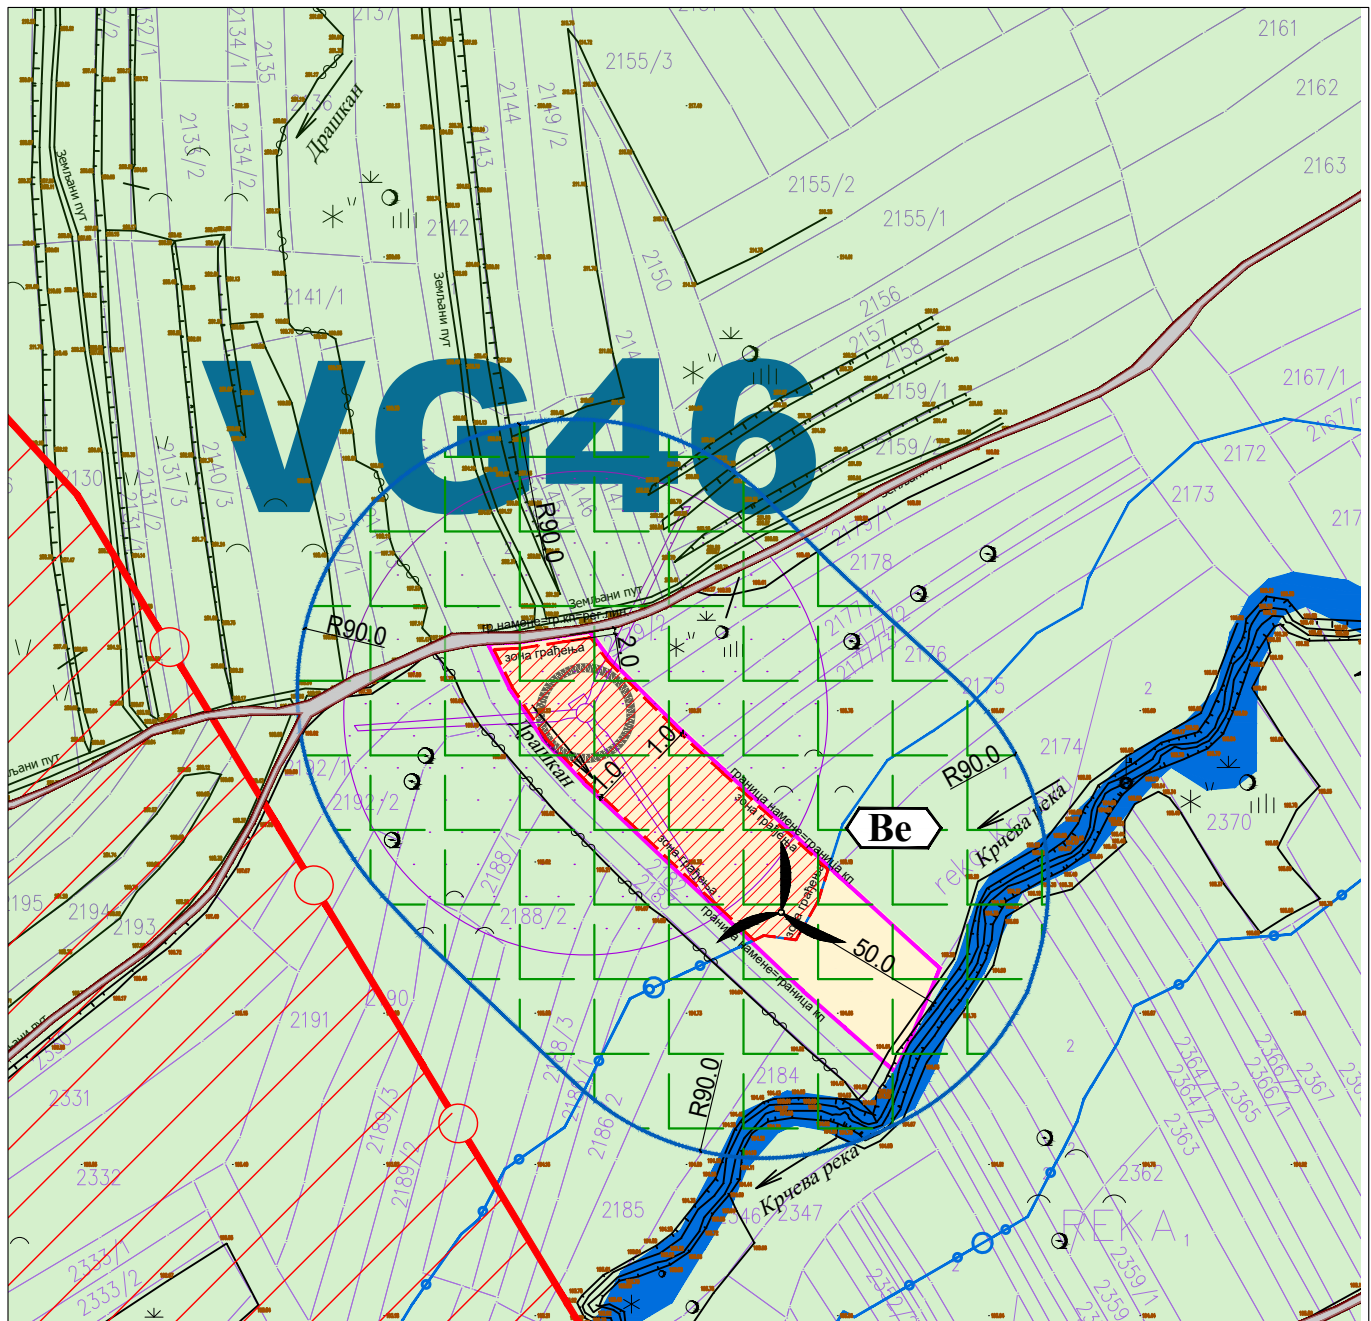


Напомена:

Локација ВГ 46 је на кп 2180 и 2181 КО Смиловац, према евиденцији у РГЗ-у њиве 2. и 3. класе.


У даљем спровођењу овог Плана, обавеза је Инвеститора да изврши промену намене земљишта у делу прарцеле на коме је неопходно трајно заузеће земљишта, уколико то надлежни органи буду тражили за потребе издавања дозвола, сагласности и слично.

У оквиру локације постоји ограничење, минималног удаљења дозвољене зоне изградње у односу на водно земљиште. У даљем спровођењу је потребно ово удаљење одредити у складу са резултатима хидролошке студије, чија је израда обавезна.

* удаљење приказано на графичком прилогу до 50м представља ширину приобалног земљишта заштићеног од поплава у складу са Законом о водама и зависи од величине водотока)

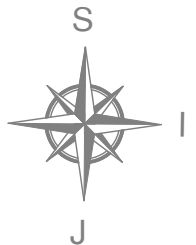

 <p>PROJEKTURA DOO, Београд, Живојина Жујовића 24 Тел. 011 / 420 10 68</p>	<p>Наручилац: WPP EAST WIND TWO DOO БЕОГРАД - ZVEZDARA, Стјепана Љубише 4/4, 11050 Београд</p>		
<p>Предмет: План детаљне регулације за изградњу ВЕТРОЕЛЕКТРАНЕ „РАЖАЊ 3“ на територији општине Ражањ</p>	<p>Одговорни урбаниста: Ивана Станковић, дипл.инж.арх. бр. лиценце 200 0911 06</p>	<p>Потпис:</p>	
<p>Цртеж: КАТАЛОШКИ ЛИСТ БР.40 - ВГ 46</p>	<p>Датум: март 2026.</p>	<p>Размера: 1: 2500</p>	<p>Бр.листа: 05.40</p>

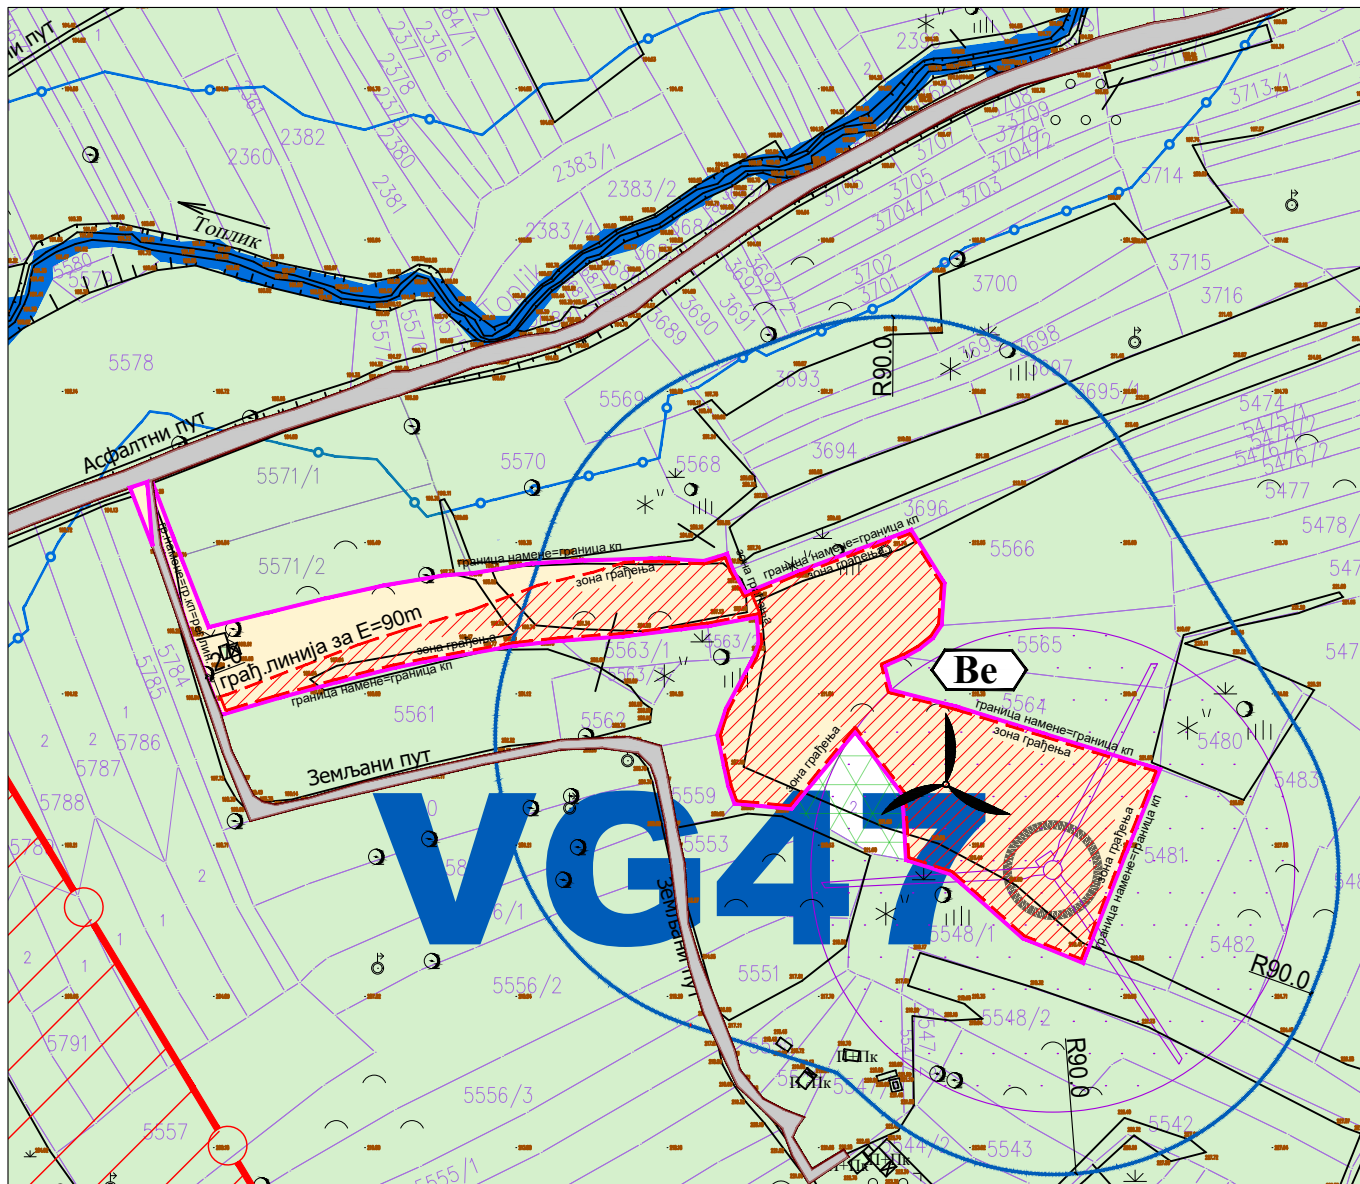



Напомена:


Локација ВГ 47 је на кп део 5567, 5572 и 5573 КО Смиловац, према евиденцији у РГЗ-у део кп 5567 је шумско земљиште и део њива 5, класе, док јсу кп 5572 и 5573 њиве 3. класе.

У даљем спровођењу овог Плана, обавеза је Инвеститора да изврши промену намене земљишта у делу прарцеле на коме је неопходно трајно заузеће земљишта, уколико то надлежни органи буду тражили за потребе издавања дозвола, сагласности и слично.

У оквиру ове локације је постављено ограничење за зону дозвољене изградње темеља Ветрогенератора у односу на постојећи општински пут на минимално удаљење којим се обезбеђује да се општински пут не нађе у зони могућег прелета елисе.

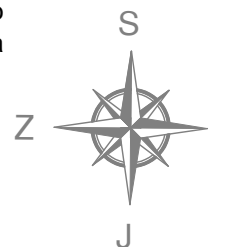

 PROJEKTURA DOO, Београд, Живојина Жујовића 24 Тел. 011 / 420 10 68	Наручилац: WPP EAST WIND TWO DOO БЕОГРАД - ЗВЕЗДАРА, Стјепана Љубише 4/4, 11050 Београд		
Предмет: План детаљне регулације за изградњу ВЕТРОЕЛЕКТРАНЕ „РАЖАЊ 3“ на територији општине Ражањ	Одговорни урбаниста: Ивана Станковић, дипл.инж.арх. бр. лиценце 200 0911 06	Потпис:	
Цртеж: КАТАЛОШКИ ЛИСТ БР.41 - ВГ 47	Датум: март 2026.	Размера: 1: 2500	Бр.листа: 05.41

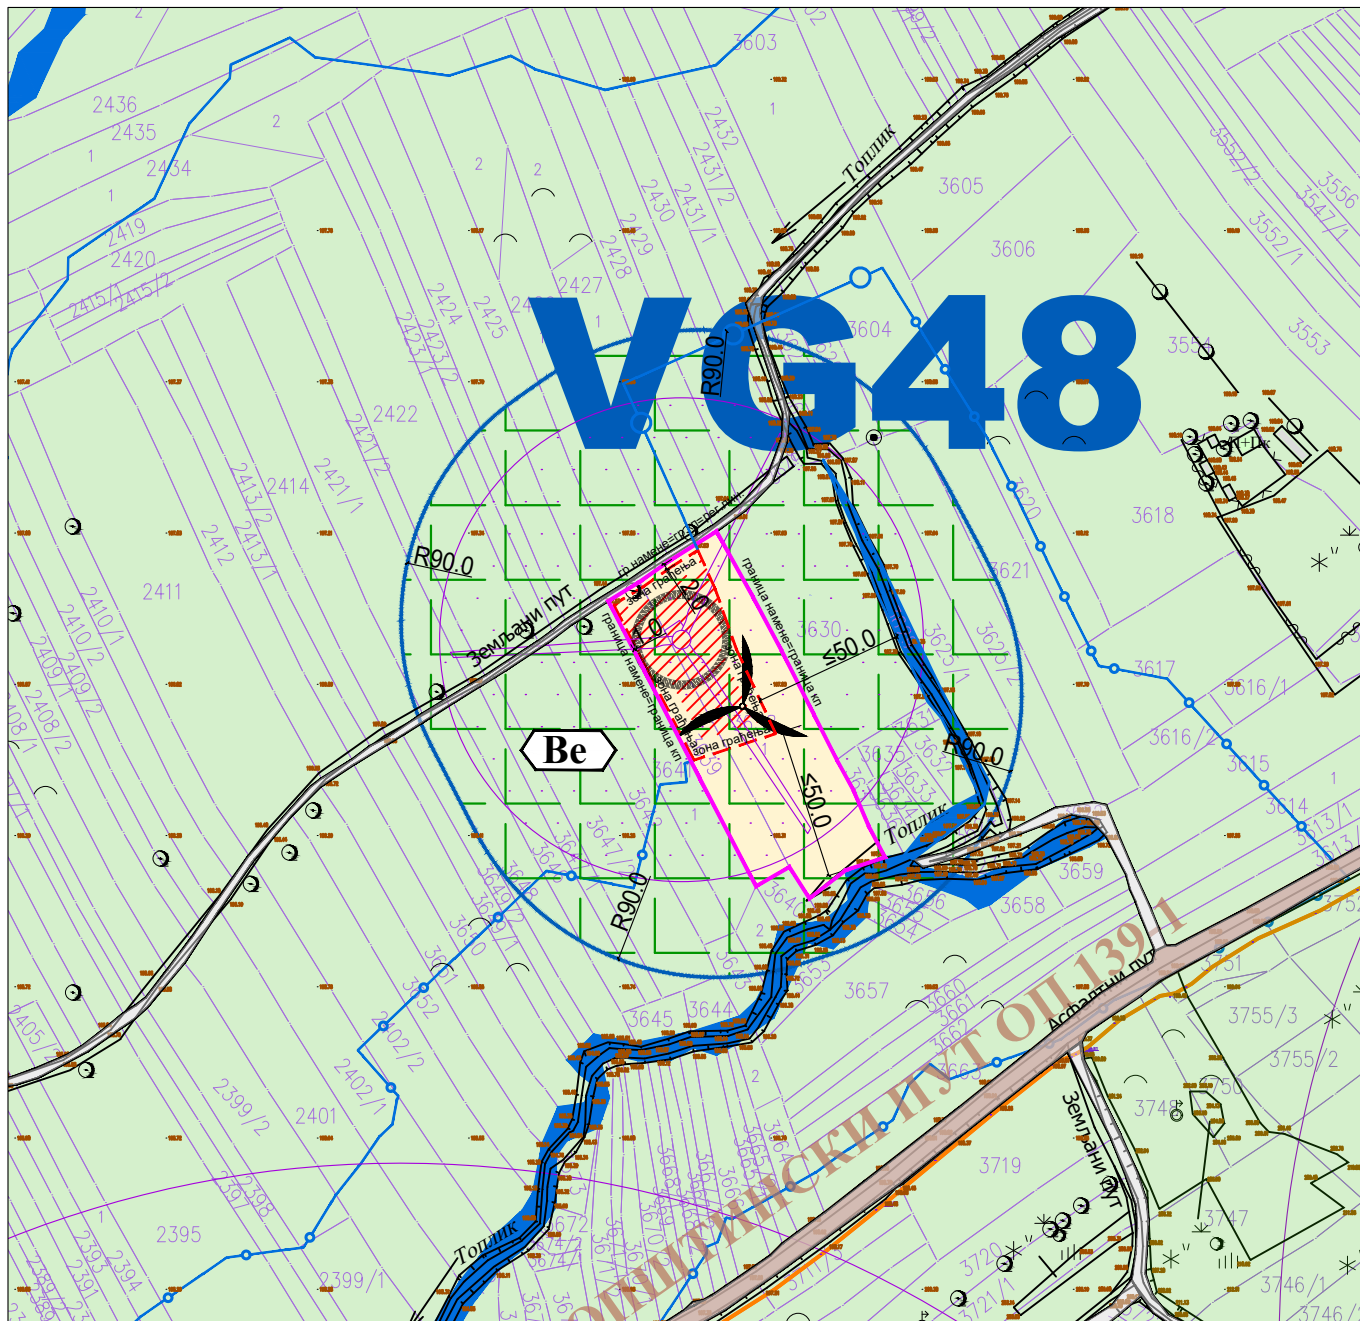


Напомена:


Локација ВГ 48 је на кп 3638 КО Смиловац, према евиденцији у РГЗ-у њива 2. и Врт 3.класе.

У даљем спровођењу овог Плана, обавеза је Инвеститора да изврши промену намене земљишта у делу прарцеле на коме је неопходно трајно заузеће земљишта, уколико то надлежни органи буду тражили за потребе издавања дозвола, сагласности и слично.

У оквиру локације постоји ограничење, минималног удаљења дозвољене зоне изградње у односу на водно земљиште. У даљем спровођењу је потребно ово удаљење одредити у складу са резултатима хидролошке студије, чија је израда обавезна.

* удаљење приказано на графичком прилогу до 50м представља ширину приобалног земљишта заштићеног од поплава у складу са Законом о водама и зависи од величине водотока)


 <p>PROJEKTURA DOO, Београд, Живојина Жујовића 24 Тел. 011 / 420 10 68</p>	<p>Наручилац: WPP EAST WIND TWO DOO БЕОГРАД - ZVEZDARA, Стјепана Љубише 4/4, 11050 Београд</p>		
<p>Предмет: План детаљне регулације за изградњу ВЕТРОЕЛЕКТРАНЕ „РАЖАЊ 3“ на територији општине Ражањ</p>	<p>Одговорни урбаниста: Ивана Станковић, дипл.инж.арх. бр. лиценце 200 0911 06</p>	<p>Потпис:</p>	
<p>Цртеж: КАТАЛОШКИ ЛИСТ БР.42 - ВГ 48</p>	<p>Сарадници: Тара Стојановић маст.инж. арх. Александра Љубеновић, маст.стр.инж.граф. и стр.инж.арх.</p>	<p>Потпис:</p>	
	<p>Датум: март 2026.</p>	<p>Размера: 1: 2500</p>	<p>Бр.листа: 05.42</p>

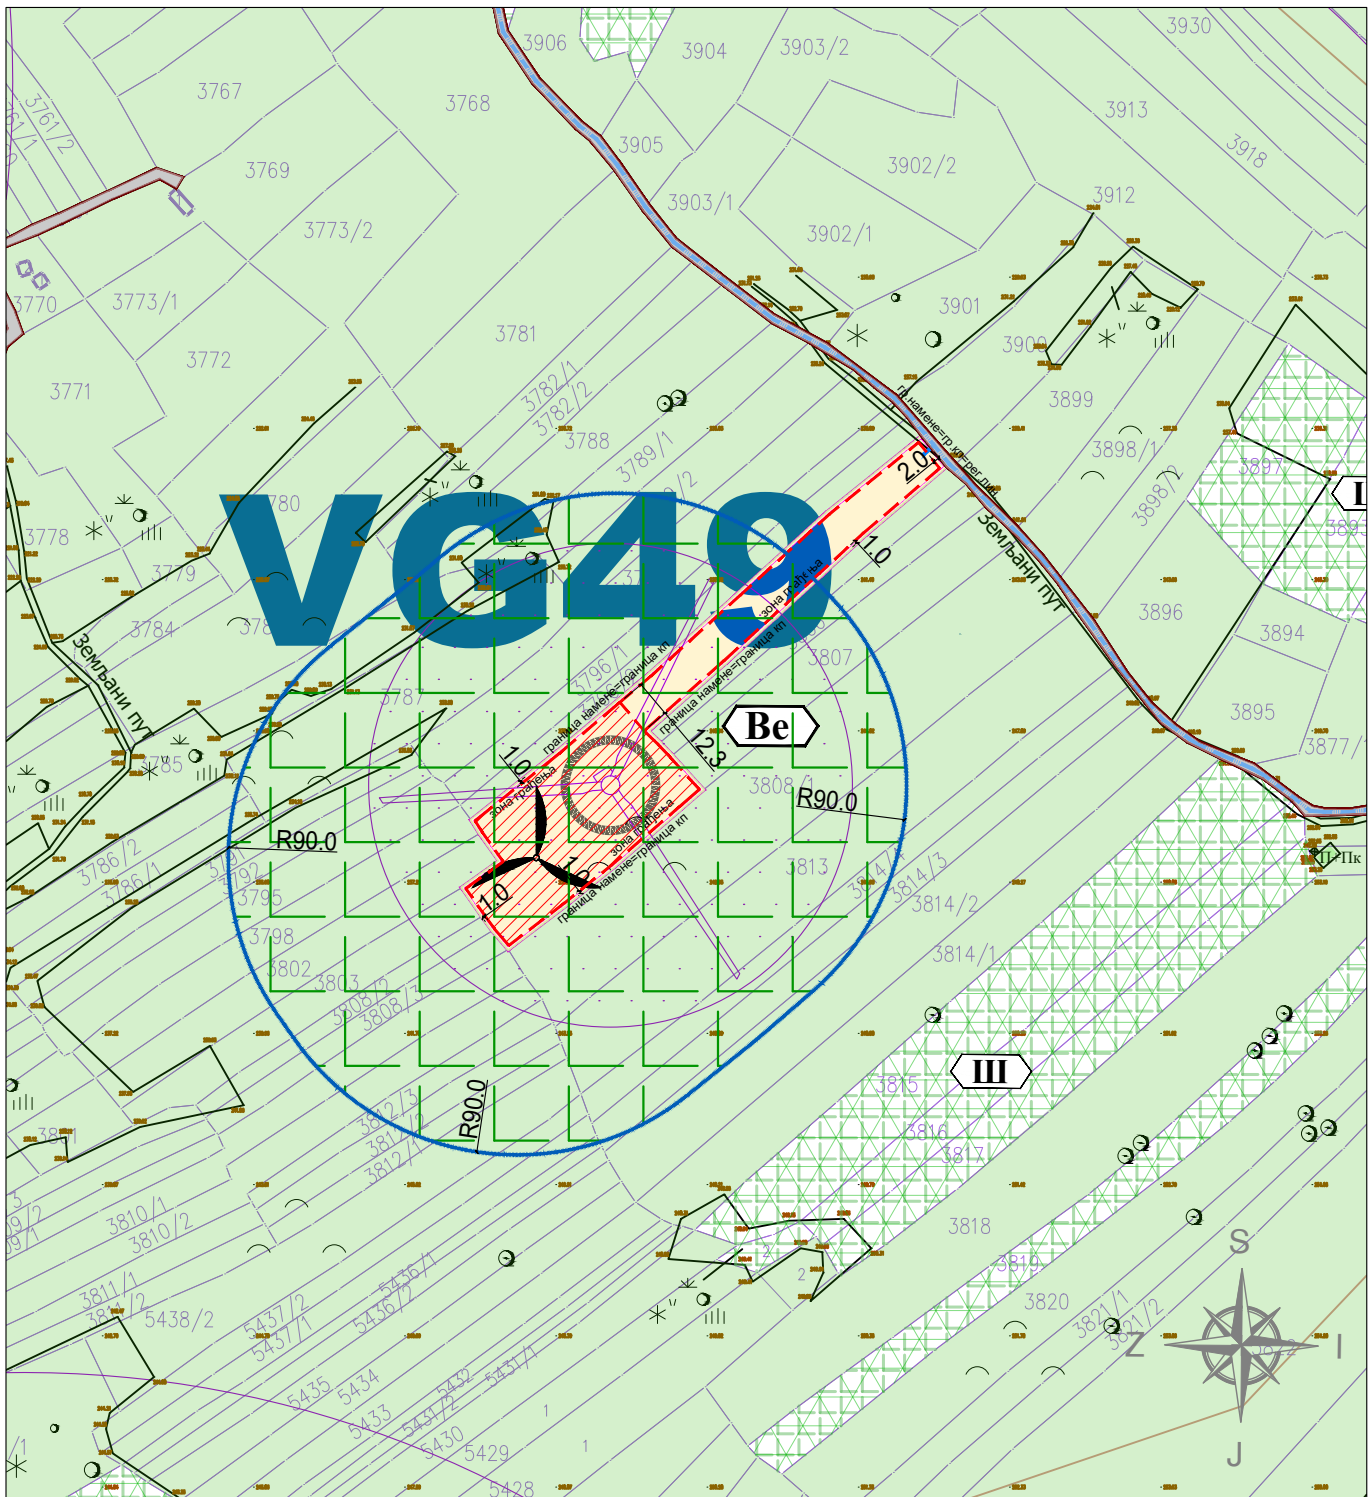

Напомена:


Локација ВГ 49 је на кп 3797 и 3804 КО Смиловац, према евиденцији у РГЗ-у њиве 5. класе.
 У даљем спровођењу овог Плана, обавеза је Инвеститора да изврши промену намене земљишта у делу прарцеле на коме је неопходно трајно заузеће земљишта, уколико то надлежни органи буду тражили за потребе издавања дозвола, сагласности и слично.

 <p>PROJEKTURA DOO, Београд, Живојина Жујовића 24 Тел. 011 / 420 10 68</p>	<p>Наручилац: WPP EAST WIND TWO DOO БЕОГРАД - ЗВЕЗДАРА, Стјепана Љубише 4/4, 11050 Београд</p>		
<p>Предмет: План детаљне регулације за изградњу ВЕТРОЕЛЕКТРАНЕ „РАЖАЊ 3“ на територији општине Ражањ</p>	<p>Одговорни урбаниста: Ивана Станковић, дипл.инж.арх. бр. лиценце 200 0911 06</p>	<p>Потпис:</p>	
<p>Цртеж: КАТАЛОШКИ ЛИСТ БР.43 - ВГ 49</p>	<p>Датум: март 2026.</p>	<p>Размера: 1: 2500</p>	<p>Бр.листа: 05.43</p>

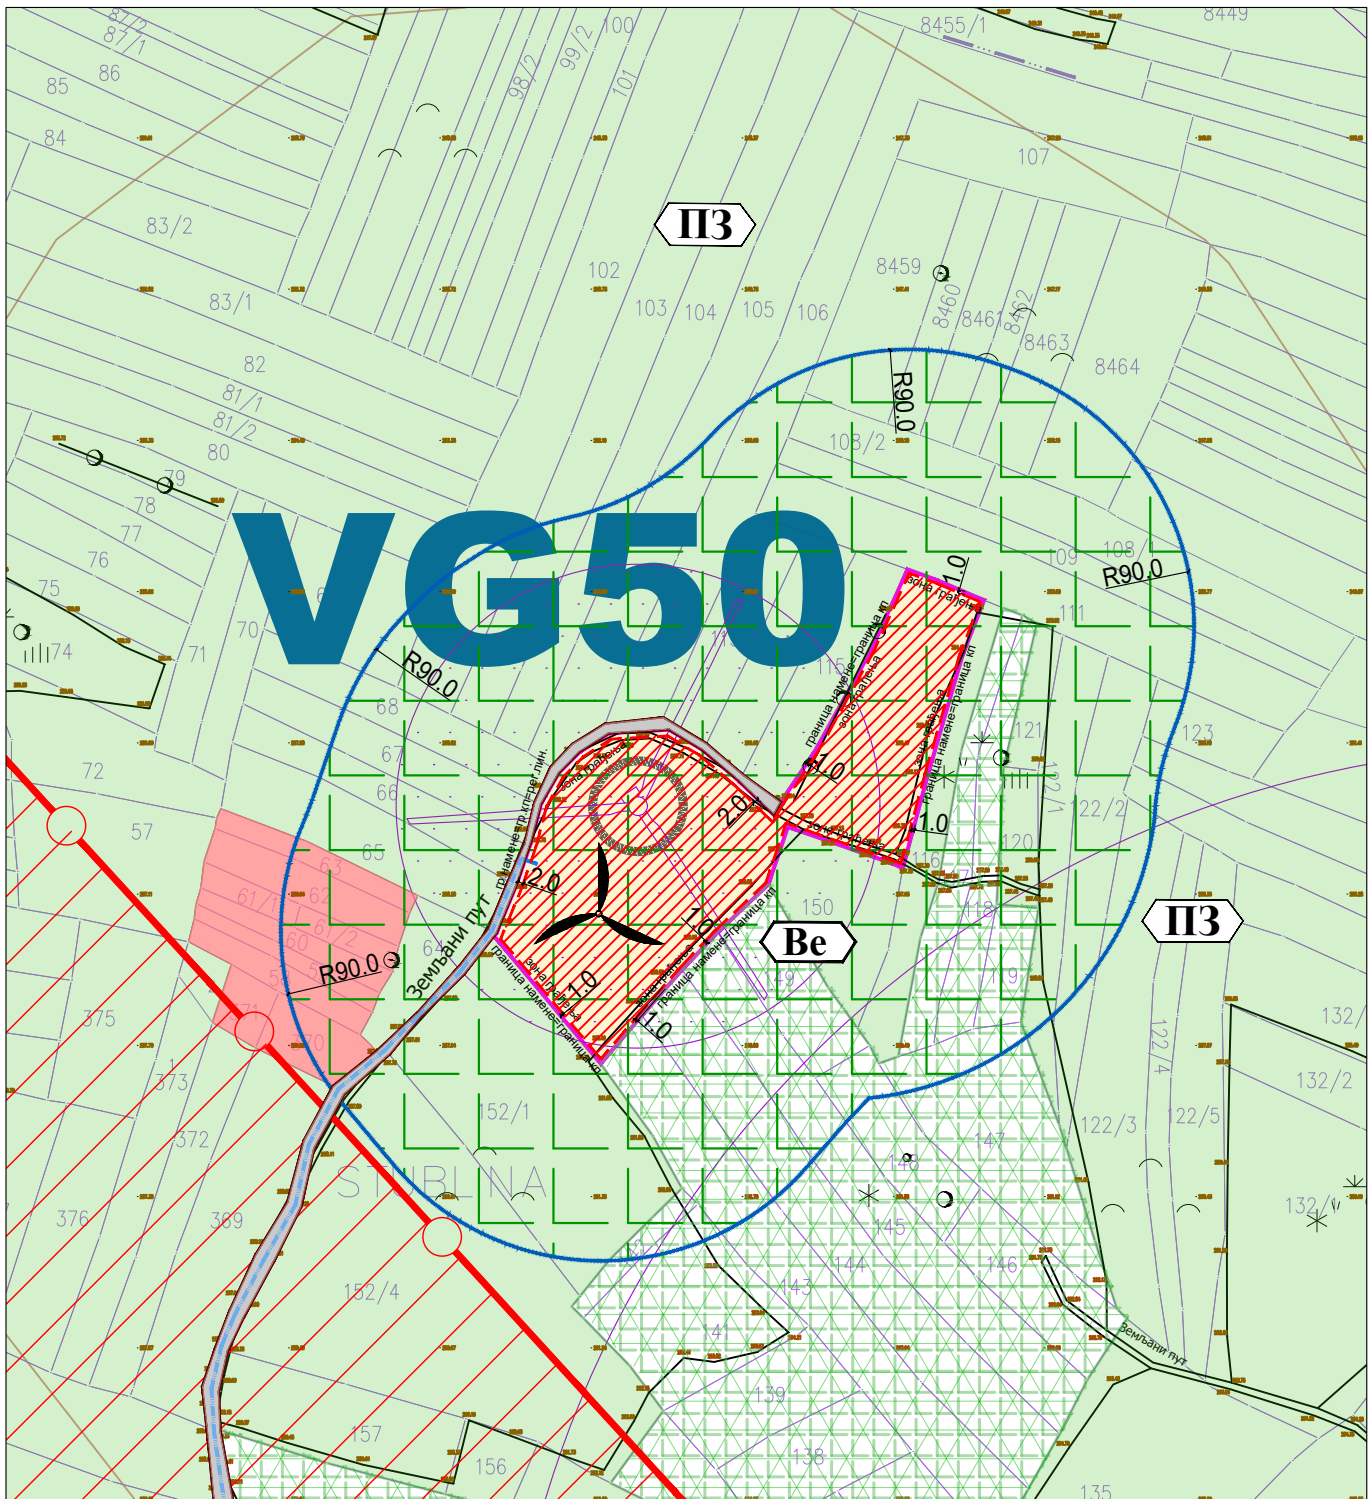


Напомена:

Локација ВГ 50 је на кп 152/2 КО Претрковац, према евиденцији у РГЗ-у њиве 4.класе. У даљем спровођењу овог Плана, обавеза је Инвеститора да изврши промену намене земљишта у делу прарцеле на коме је неопходно трајно заузеће земљишта, уколико то надлежни органи буду тражили за потребе издавања дозвола, сагласности и слично.

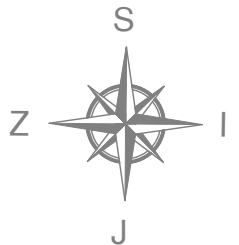


 PROJEKTURA DOO, Београд, Живојина Жујовића 24 Тел. 011 / 420 10 68	Наручилац: WPP EAST WIND TWO DOO BEOGRAD - ZVEZDARA, Стјепана Љубише 4/4, 11050 Београд		
Предмет: План детаљне регулације за изградњу ВЕТРОЕЛЕКТРАНЕ „РАЖАЊ 3“ на територији општине Ражањ	Одговорни урбаниста: Ивана Станковић, дипл.инж.арх. бр. лиценце 200 0911 06	Потпис:	
Цртеж: КАТАЛОШКИ ЛИСТ БР.44 - ВГ 50	Датум: март 2026.	Размера: 1: 2500	Бр.листа: 05.44

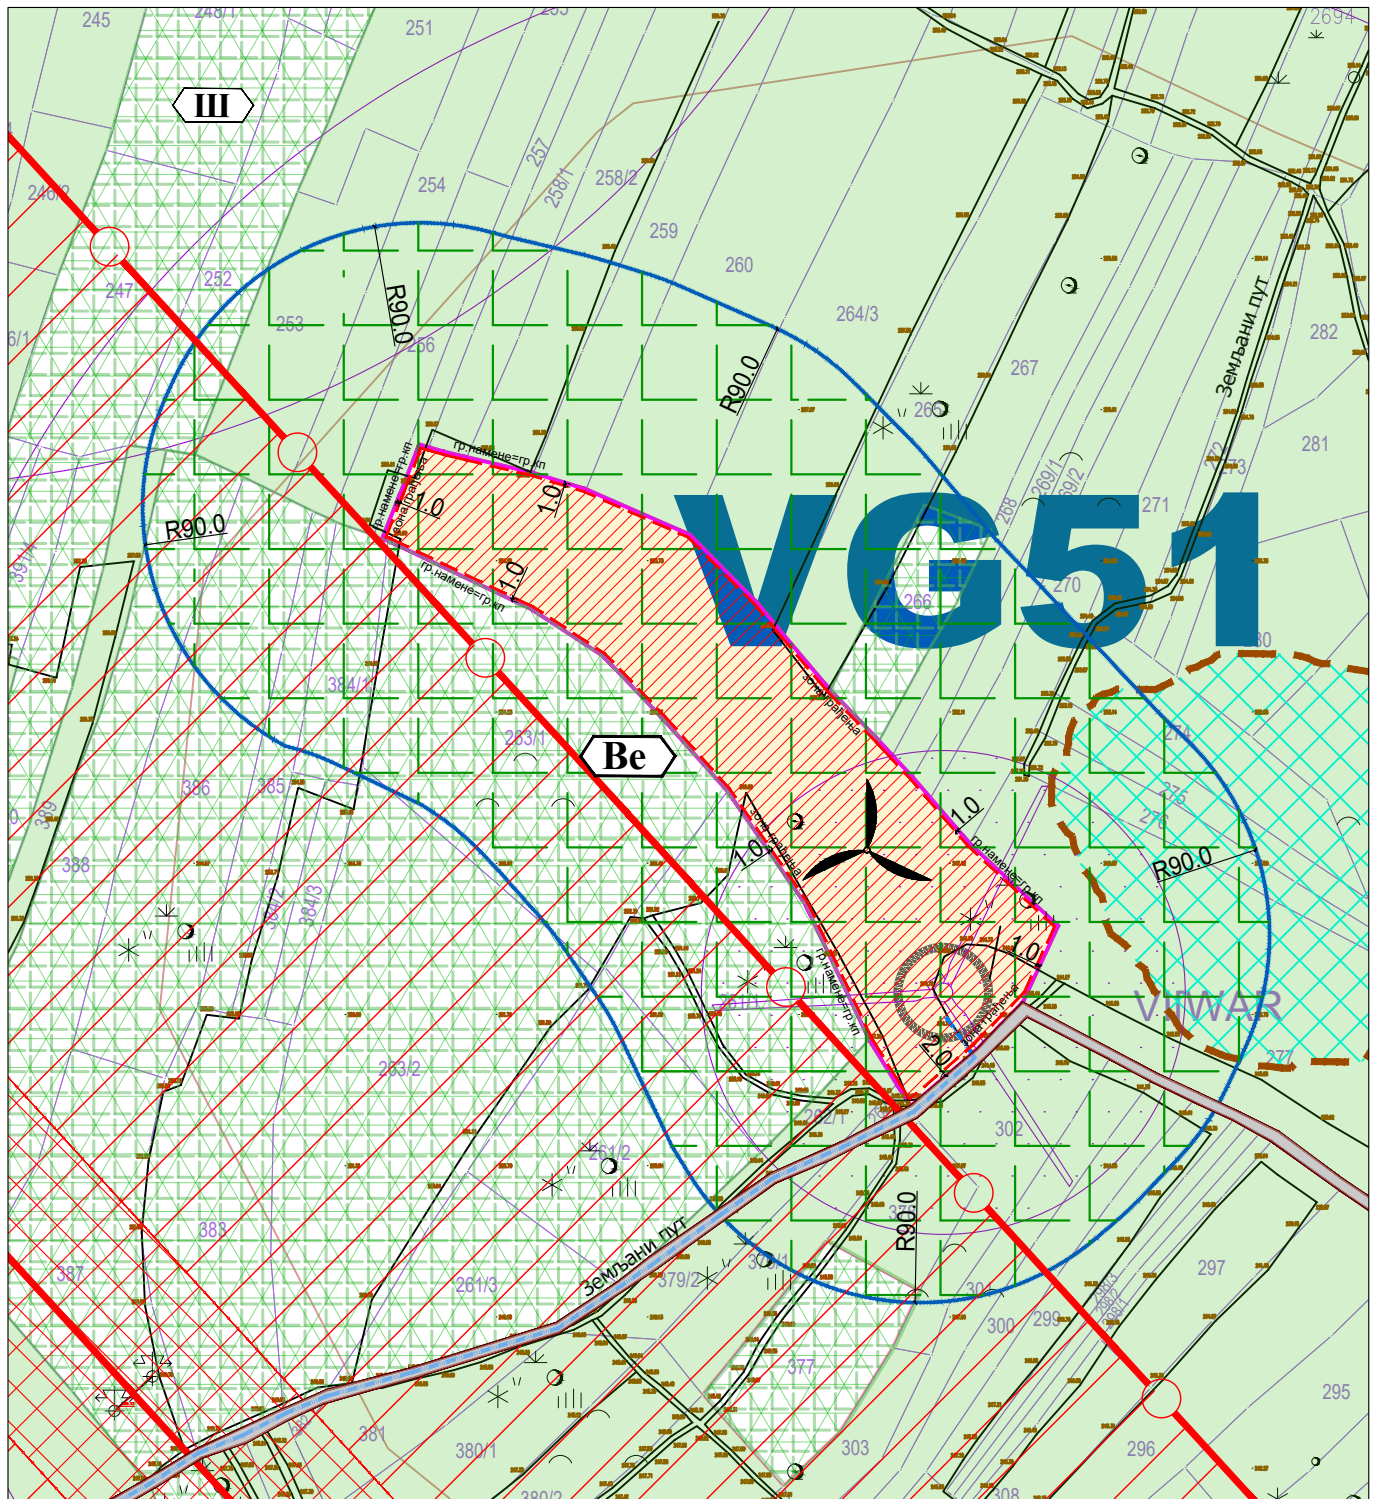


Напомена:

Локација ВГ 51 је на кп 264/2 и 264/1 КО Брачин, према евиденцији у РГЗ-у њиве 3.класе. У даљем спровођењу овог Плана, обавеза је Инвеститора да изврши промену намене земљишта у делу прарцеле на коме је неопходно трајно заузеће земљишта, уколико то надлежни органи буду тражили за потребе издавања дозвола, сагласности и слично.

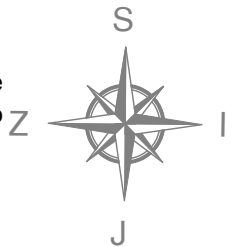


 <p>PROJEKTURA DOO, Београд, Живојина Жујовића 24 Тел. 011 / 420 10 68</p>	<p>Наручилац: WPP EAST WIND TWO DOO БЕОГРАД - ZVEZDARA, Стјепана Љубише 4/4, 11050 Београд</p>		
<p>Предмет: План детаљне регулације за изградњу ВЕТРОЕЛЕКТРАНЕ „РАЖАЊ 3“ на територији општине Ражањ</p>	<p>Одговорни урбаниста: Ивана Станковић, дипл.инж.арх. бр. лиценце 200 0911 06</p>	<p>Потпис:</p>	
<p>Цртеж: КАТАЛОШКИ ЛИСТ БР.45 - ВГ 51</p>	<p>Датум: март 2026.</p>	<p>Размера: 1: 2500</p>	<p>Бр.листа: 05.45</p>

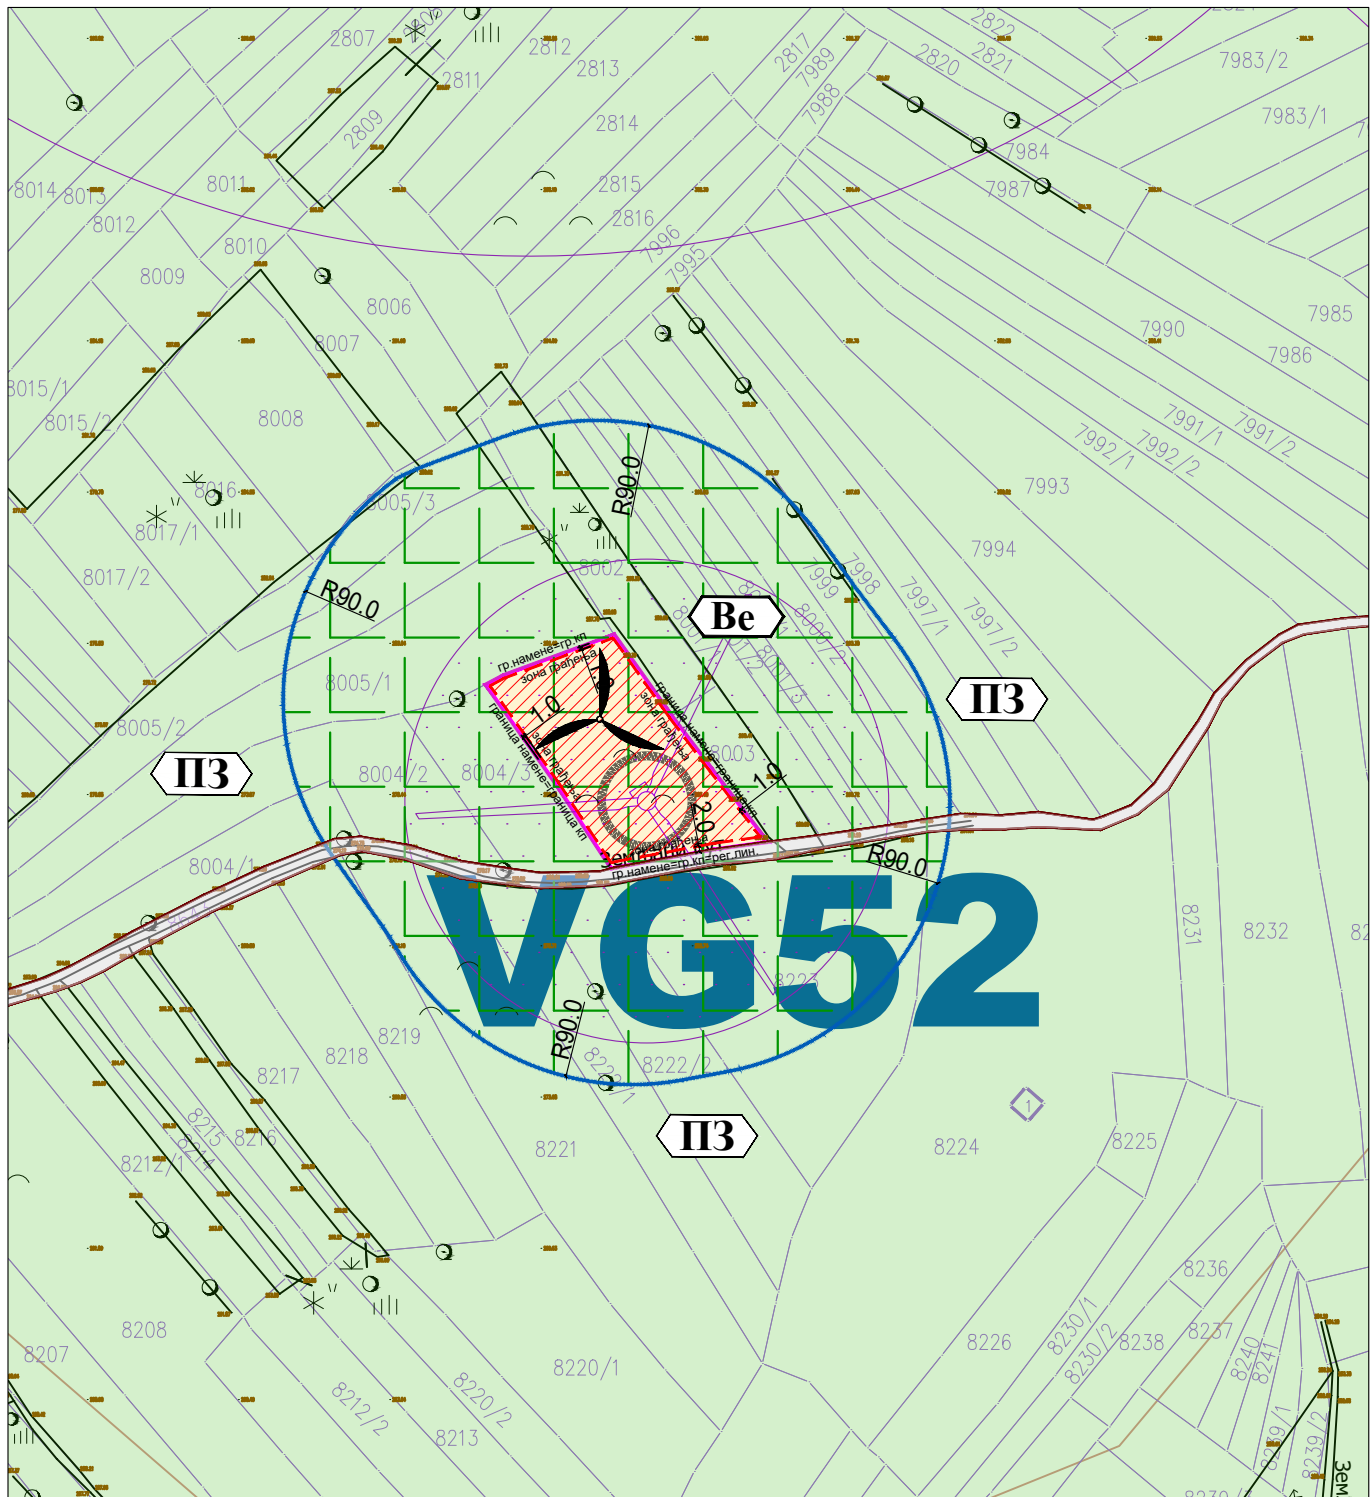


Напомена:

Локација ВГ 52 је на кп 8004/4 КО Скорица, према евиденцији у РГЗ-у њива 4.класе. У даљем спровођењу овог Плана, обавеза је Инвеститора да изврши промену намене земљишта у делу парцеле на коме је неопходно трајно заузеће земљишта, уколико то надлежни органи буду тражили за потребе издавања дозвола, сагласности и слично.

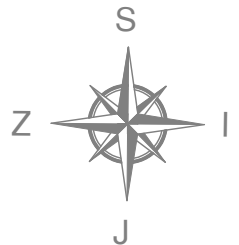



 <p>PROJEKTURA DOO, Београд, Живојина Жујовића 24 Тел. 011 / 420 10 68</p>	<p>Наручилац: WPP EAST WIND TWO DOO БЕОГРАД - ЗВЕЗДАРА, Стјепана Љубише 4/4, 11050 Београд</p>		
<p>Предмет: План детаљне регулације за изградњу ВЕТРОЕЛЕКТРАНЕ „РАЖАЊ 3“ на територији општине Ражањ</p>	<p>Одговорни урбаниста: Ивана Станковић, дипл.инж.арх. бр. лиценце 200 0911 06</p>	<p>Потпис:</p>	
<p>Цртеж: КАТАЛОШКИ ЛИСТ БР.46- ВГ 52</p>	<p>Датум: март 2026.</p>	<p>Размера: 1: 2500</p>	<p>Бр.листа: 05.46</p>

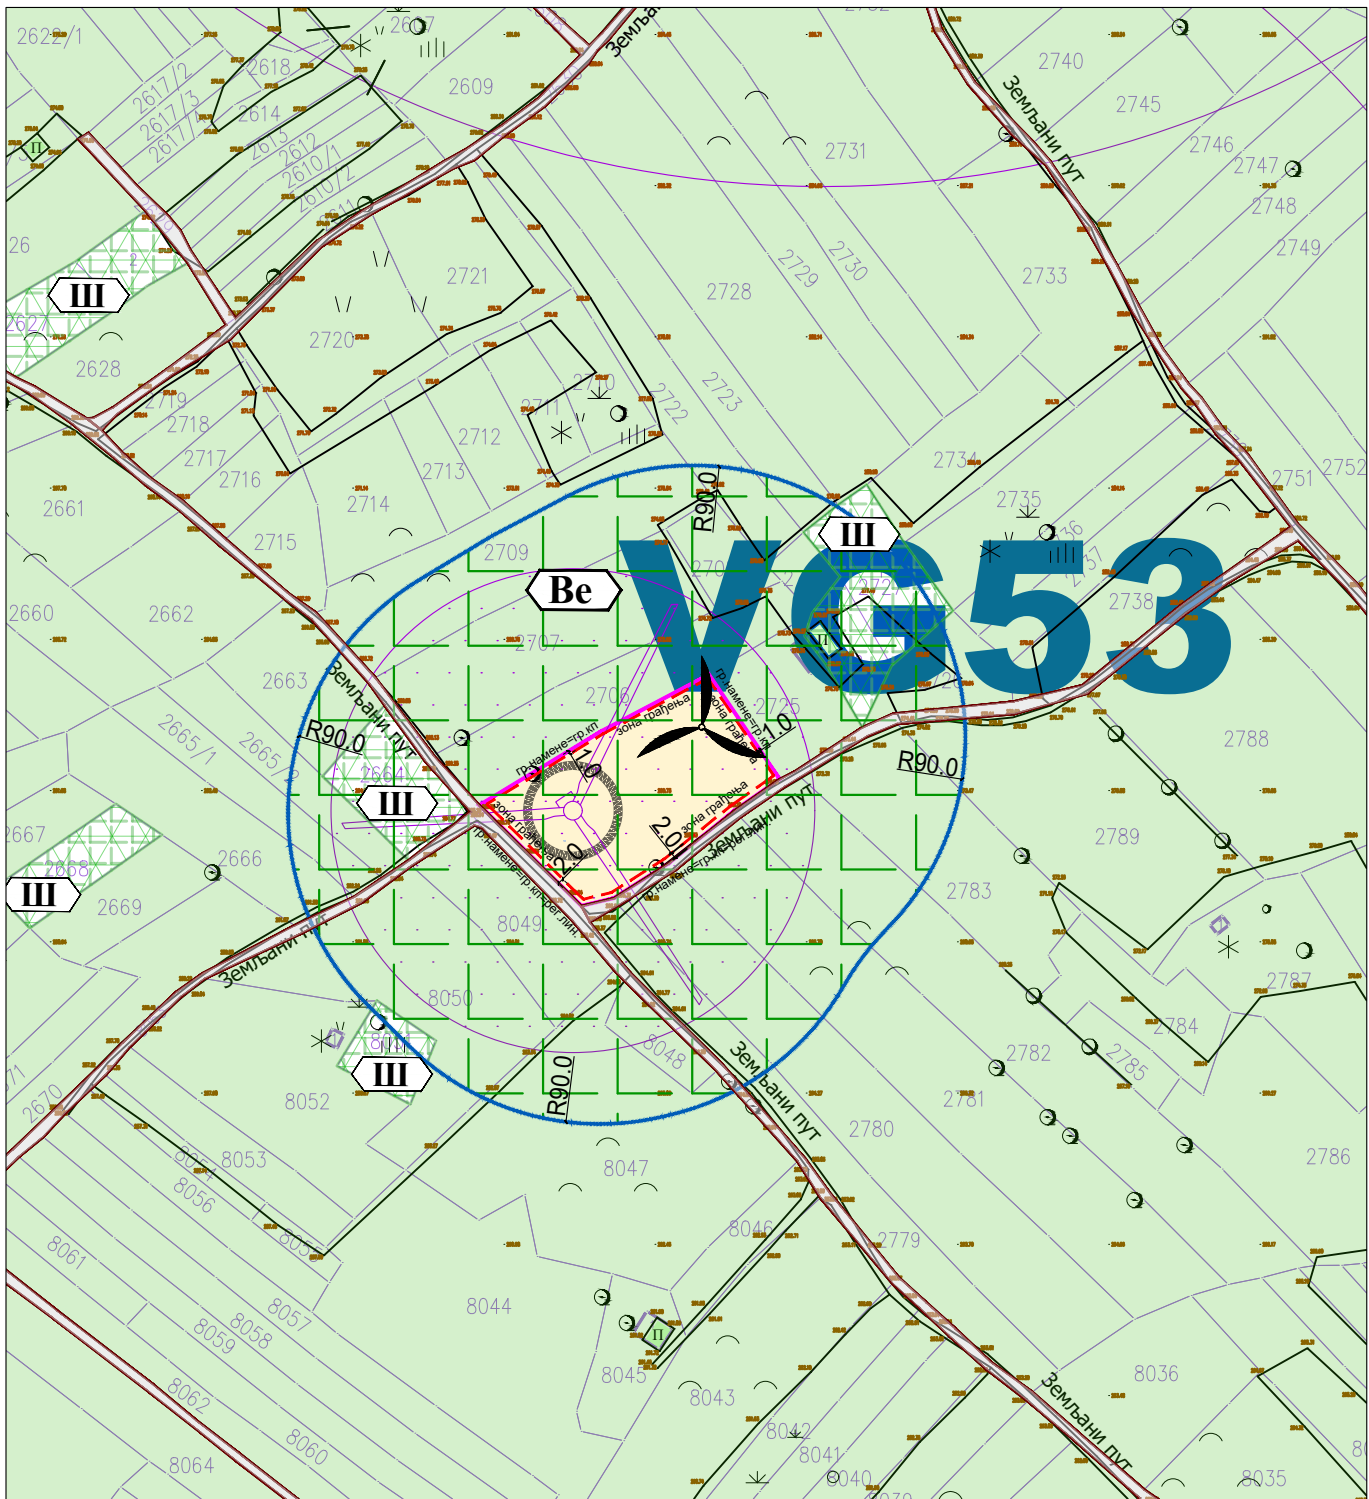


Напомена:

Локација ВГ 53 је на кп 2705 КО Скорица, према евиденцији у РГЗ-у њива 4.класе.
 У даљем спровођењу овог Плана, обавеза је Инвеститора да изврши промену намене земљишта у делу прарцеле на коме је неопходно трајно заузеће земљишта, уколико то надлежни органи буду тражили за потребе издавања дозвола, сагласности и слично.

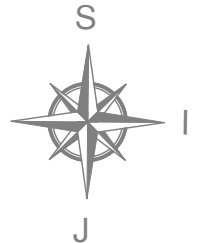


 <p>PROJEKTURA DOO, Београд, Живојина Жујовића 24 Тел. 011 / 420 10 68</p>	<p>Наручилац: WPP EAST WIND TWO DOO БЕОГРАД - ZVEZDARA, Стјепана Љубише 4/4, 11050 Београд</p>		
<p>Предмет: План детаљне регулације за изградњу ВЕТРОЕЛЕКТРАНЕ „РАЖАЊ 3“ на територији општине Ражањ</p>	<p>Одговорни урбаниста: Ивана Станковић, дипл.инж.арх. бр. лиценце 200 0911 06</p>	<p>Потпис:</p>	
<p>Цртеж: КАТАЛОШКИ ЛИСТ БР.47 - ВГ 53</p>	<p>Датум: март 2026.</p>	<p>Размера: 1: 2500</p>	<p>Бр.листа: 05.47</p>

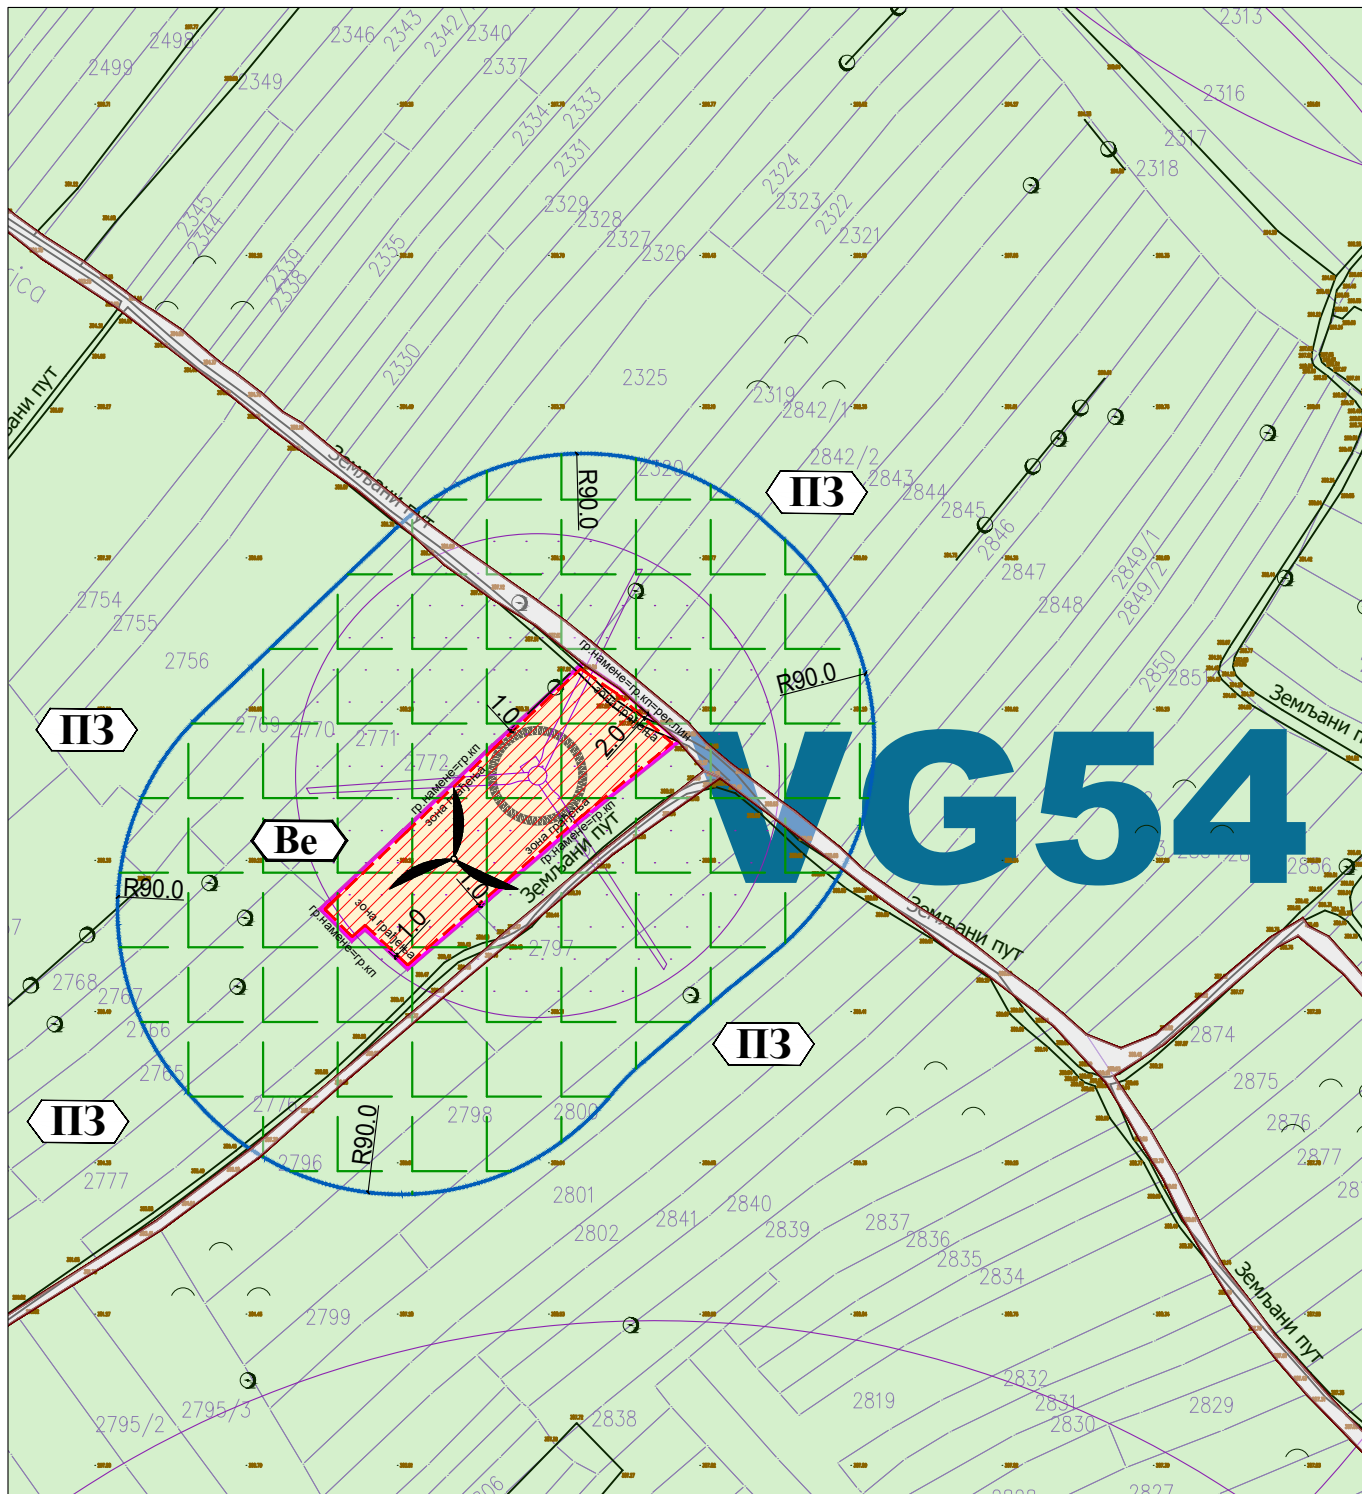

Напомена:

Локација ВГ 54 је на кп 2774 и 2773 КО Скорица, према евиденцији у РГЗ-у њиве 4.класе.

У даљем спровођењу овог Плана, обавеза је Инвеститора да изврши промену намене земљишта у делу прарцеле на коме је неопходно трајно заузеће земљишта, уколико то надлежни органи буду тражили за потребе издавања дозвола, сагласности и слично.

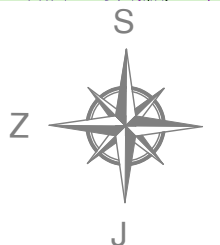

 <p>PROJEKTURA DOO, Београд, Живојина Жујовића 24 Тел. 011 / 420 10 68</p>	<p>Наручилац: WPP EAST WIND TWO DOO БЕОГРАД - ZVEZDARA, Стјепана Љубише 4/4, 11050 Београд</p>		
<p>Предмет: План детаљне регулације за изградњу ВЕТРОЕЛЕКТРАНЕ „РАЖАЊ 3“ на територији општине Ражањ</p>	<p>Одговорни урбаниста: Ивана Станковић, дипл.инж.арх. бр. лиценце 200 0911 06</p>	<p>Потпис:</p>	
<p>Цртеж: КАТАЛОШКИ ЛИСТ БР.48 - ВГ 54</p>	<p>Датум: март 2026.</p>	<p>Размера: 1: 2500</p>	<p>Бр.листа: 05.48</p>