


**ПЛАН ДЕТАЛНЕ РЕГУЛАЦИЈЕ
 ЗА ДЕФИНИСАЊЕ ГРАЂЕВИНСКИХ ПАРЦЕЛА
 НОВОГ РЕЗЕРВОАРА ЗА ВОДУ "РАЖАЊ" И
 РЕЗЕРВОАРА ЗА ВОДУ "ВИТОШЕВАЦ"**

— ГРАНИЦА ПДР-а
— ГРАНИЦА КАТАСТАРСКИХ ОПШТИНА

ОПШТИНА РАЖАЊ

Шифра
06 - ПДР - 17
 2017
 Година Лист
 1

ЕЛАБОРАТ ПЛАН ДЕТАЛНЕ РЕГУЛАЦИЈЕ ЗА ДЕФИНИСАЊЕ ГРАЂЕВИНСКИХ ПАРЦЕЛА НОВОГ РЕЗЕРВОАРА ЗА ВОДУ "РАЖАЊ" И РЕЗЕРВОАРА ЗА ВОДУ "ВИТОШЕВАЦ"	Одговорни урбаниста:	Весна Стојановић, дипл.инж.граф.	
	Урбаниста:	Весна Стојановић, дипл.инж.граф.	
ПРИЛОГ	Стручни консултант:	Бранимир Ђурић, дипл.инж.арх.	
	Сарадник:	Зорица Голубовић, инж.геод.	
ПРЕГЛЕДНА КАРТА СА ГРАНИЦОМ ПЛАНА	Стручна контрола:		
	Размера:	1:10000 Директор, Љубиша Митић, дипл.инж.граф.	

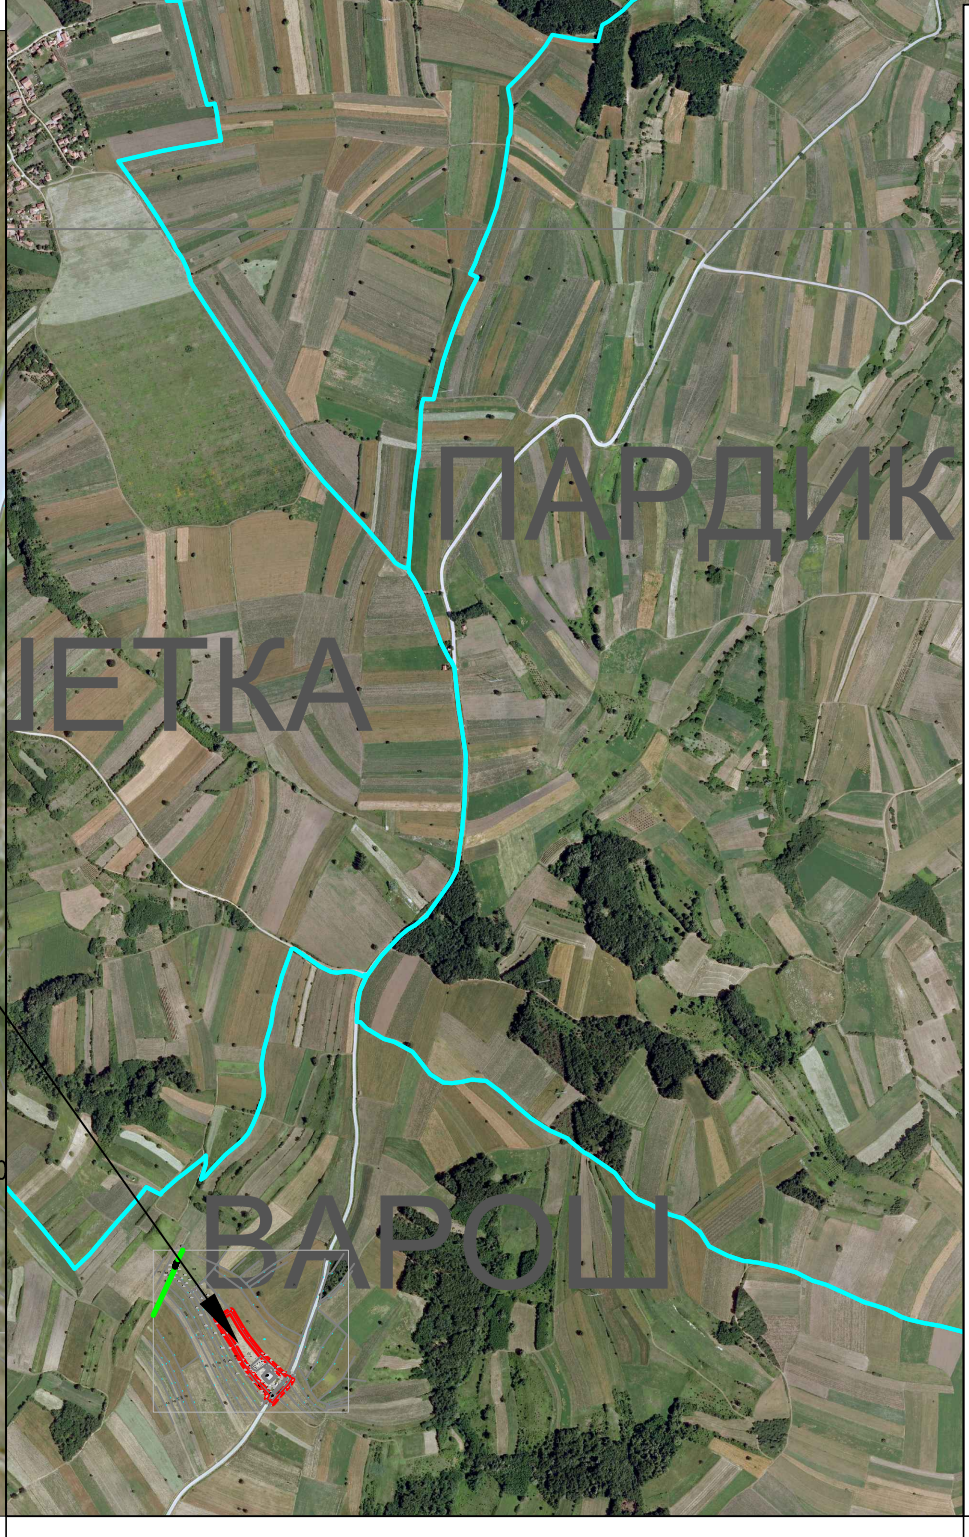

ВИТОШЕВАЦ

ПОДГОРАЦ

ПАРДИК

ПЕТКА

ВАРОШ