



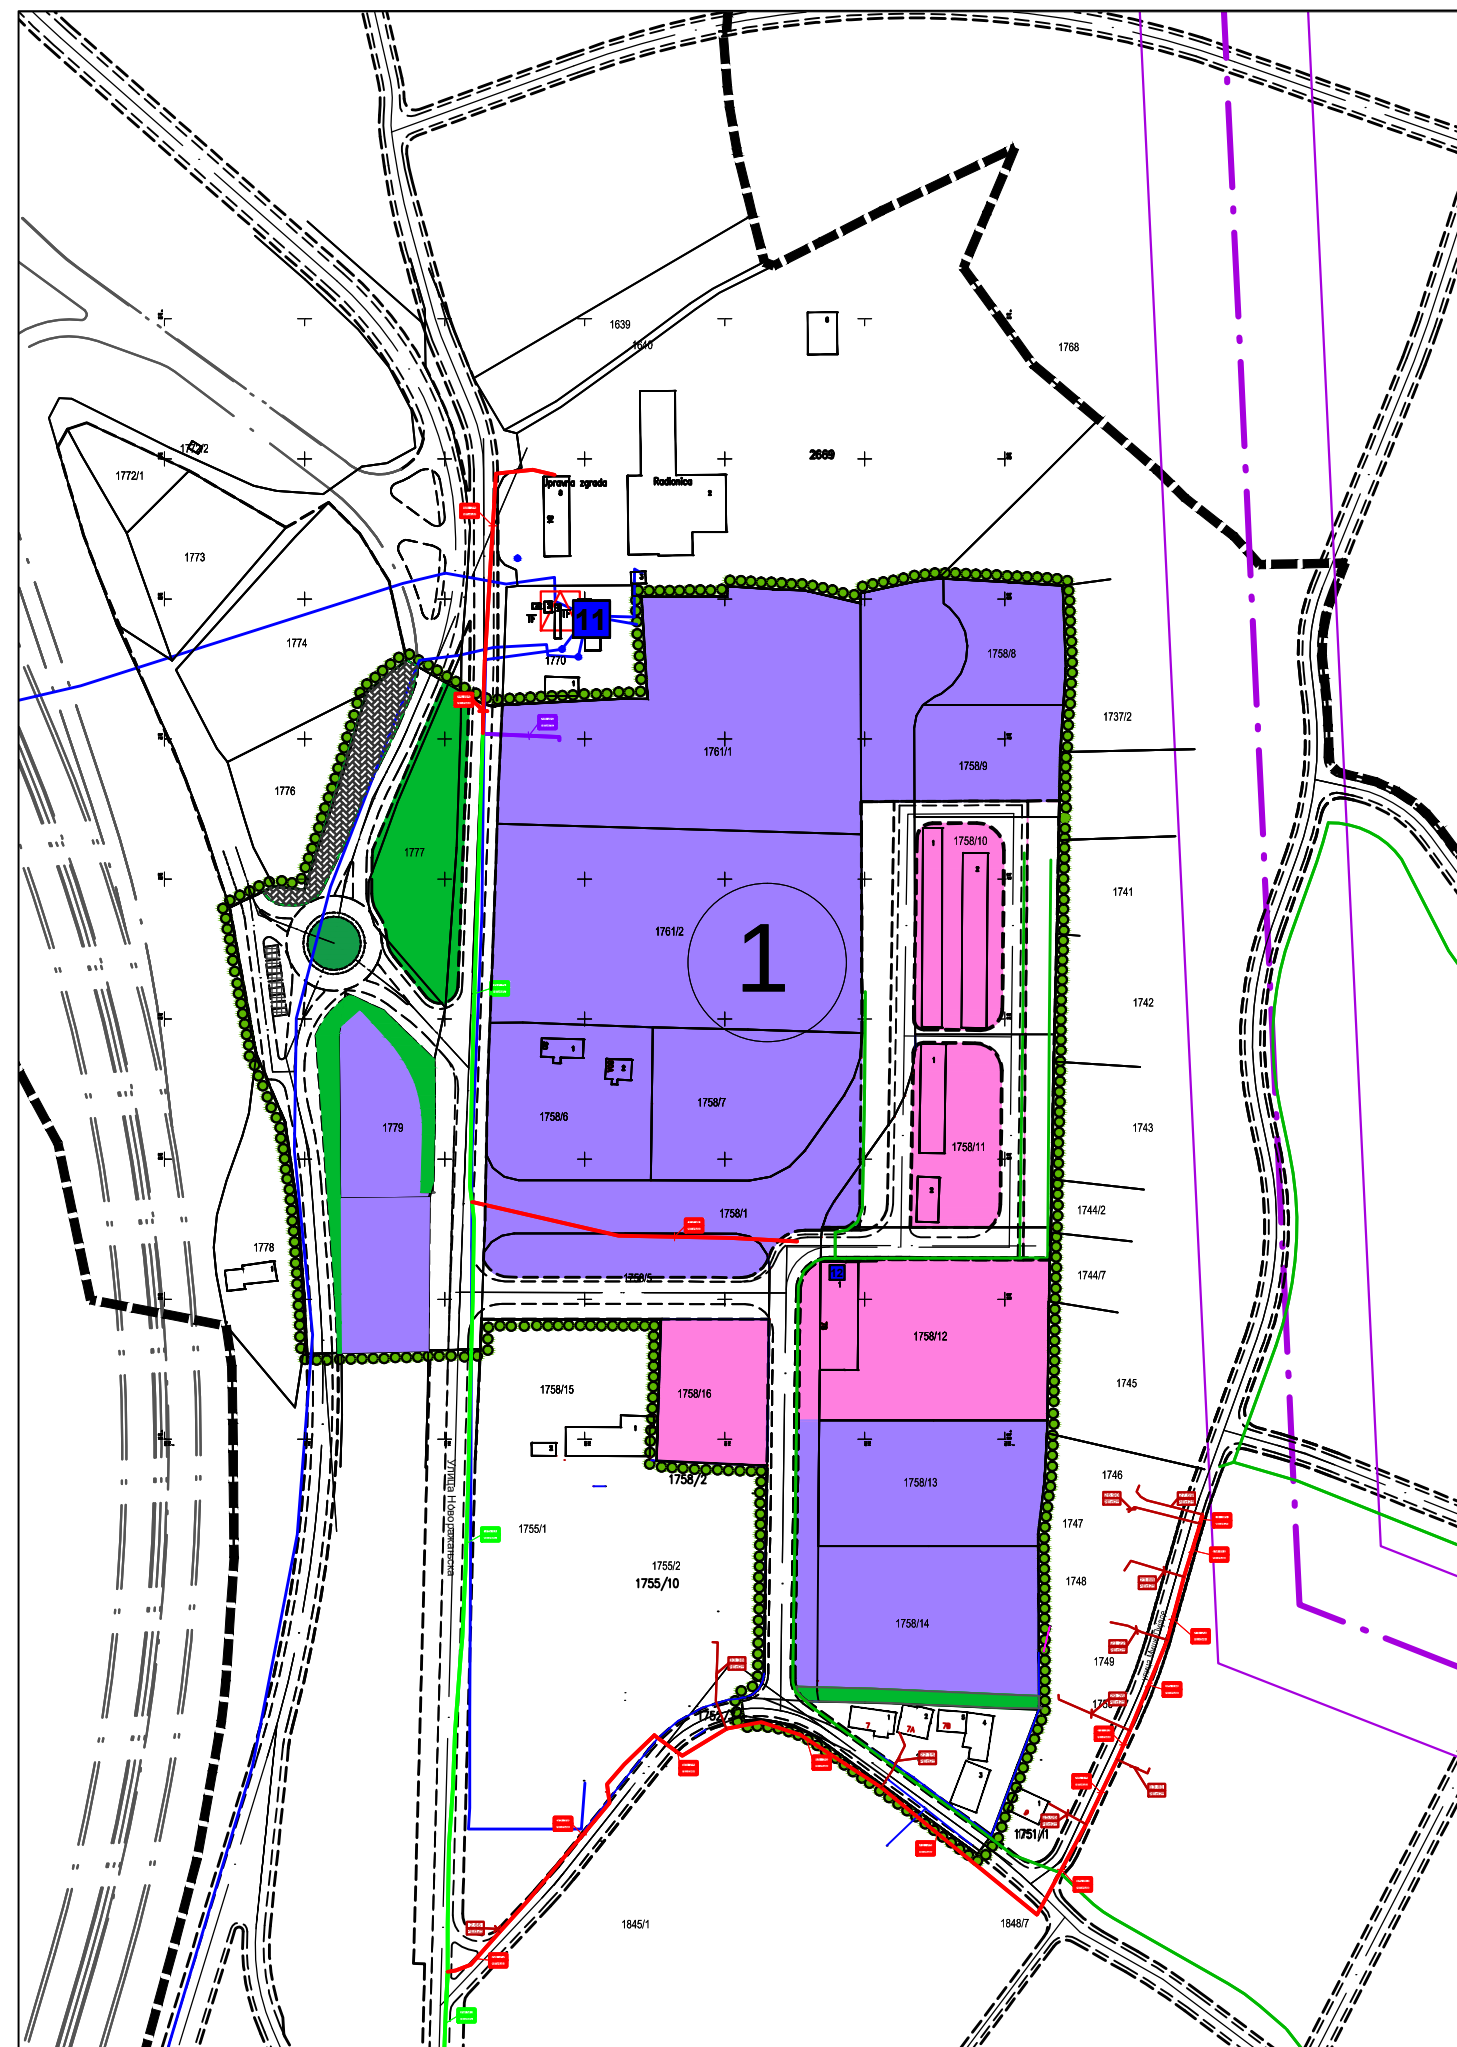

РЕПУБЛИКА СРБИЈА
ОПШТИНА РАЖАЊ



ТРЕЋЕ ИЗМЕНЕ И ДОПУНЕ ПЛАНА ГЕНЕРАЛНЕ РЕГУЛАЦИЈЕ РАЖЊА ПАРЦИЈАЛНЕ ИЗМЕНЕ

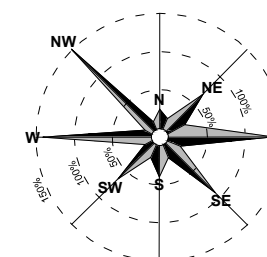

- ГРАНИЦА ИЗМЕНА И ДОПУНА
- ГРАНИЦА ПЛАНИРАНОГ ГРАЂЕВИНСКОГ ПОДРУЧЈА
- — — — — САОБРАЋАЈНИЦЕ
- — — — — ГАСИФИКАЦИЈА
- ПОСТОЈЕЋИ МАГИСТРАЛНИ ГАСОВОД
- ЕКСПЛОАТАЦИОНИ ПОЈАС 15м
МАГИСТРАЛНОГ ГАСОВОДА
- ПОСТОЈЕЋИ РАЗВОДНИ ГАСОВОД DN25
- ПОСТОЈЕЋИ РАЗВОДНИ ГАСОВОД DN40
- ПОСТОЈЕЋИ РАЗВОДНИ ГАСОВОД DN63
- ПОСТОЈЕЋИ РАЗВОДНИ ГАСОВОД DN90
- ПОСТОЈЕЋИ РАЗВОДНИ ГАСОВОД DN125
- ПЛАНИРАНИ РАЗВОДНИ ГАСОВОД
- ПЛАНИРАНИ ПРОДУКТОВОД
- ЗОНА ЗАШТИТЕ
ПРОДУКТОВОДА



РЕПУБЛИКА СРБИЈА
МИНИСТАРСТВО ГРАЂЕВИНАРСТВА,
САОБРАЋАЈА И ИНФРАСТРУКТУРЕ

Шифра
36 - ПГР - 21
2022. 9.3.1.
Датум Лист



ЕЛАБОРАТ
ТРЕЋЕ ИЗМЕНЕ И ДОПУНЕ
ПЛАНА ГЕНЕРАЛНЕ РЕГУЛАЦИЈЕ
РАЖЊА

Одговорни урбаниста:
Милан Милосављевић, дипл.инж.маш.

КАРТА
ПЛАН МРЕЖА И ОБЈЕКТА ГАСНЕ
ИНФРАСТРУКТУРЕ

Стручна контрола: Лидија Стефановић Николић дипл.инж.арх.

Размера: 1:2500
в.д. Директор,
Иван ГРМУША, дипл.инж.грађ.