





ЛЕГЕНДА:


-  ГРАНИЦА ПЛАНА ДЕТАЉНЕ РЕГУЛАЦИЈЕ
-  ГРАНИЦА ГРАЂЕВИНСКОГ ПОДРУЧЈА

ЗЕМЉИШТЕ ЈАВНЕ НАМЕНЕ



САОБРАЋАЈНИЦЕ


ГРАЂЕВИНСКО ЗЕМЉИШТЕ ОСТАЛИХ НАМЕНА

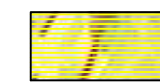

СТАНОВАЊЕ НИСКЕ ГУСТИНЕ (10-40 ст./ha)



НЕИЗГРАЂЕНО ЗЕМЉИШТЕ

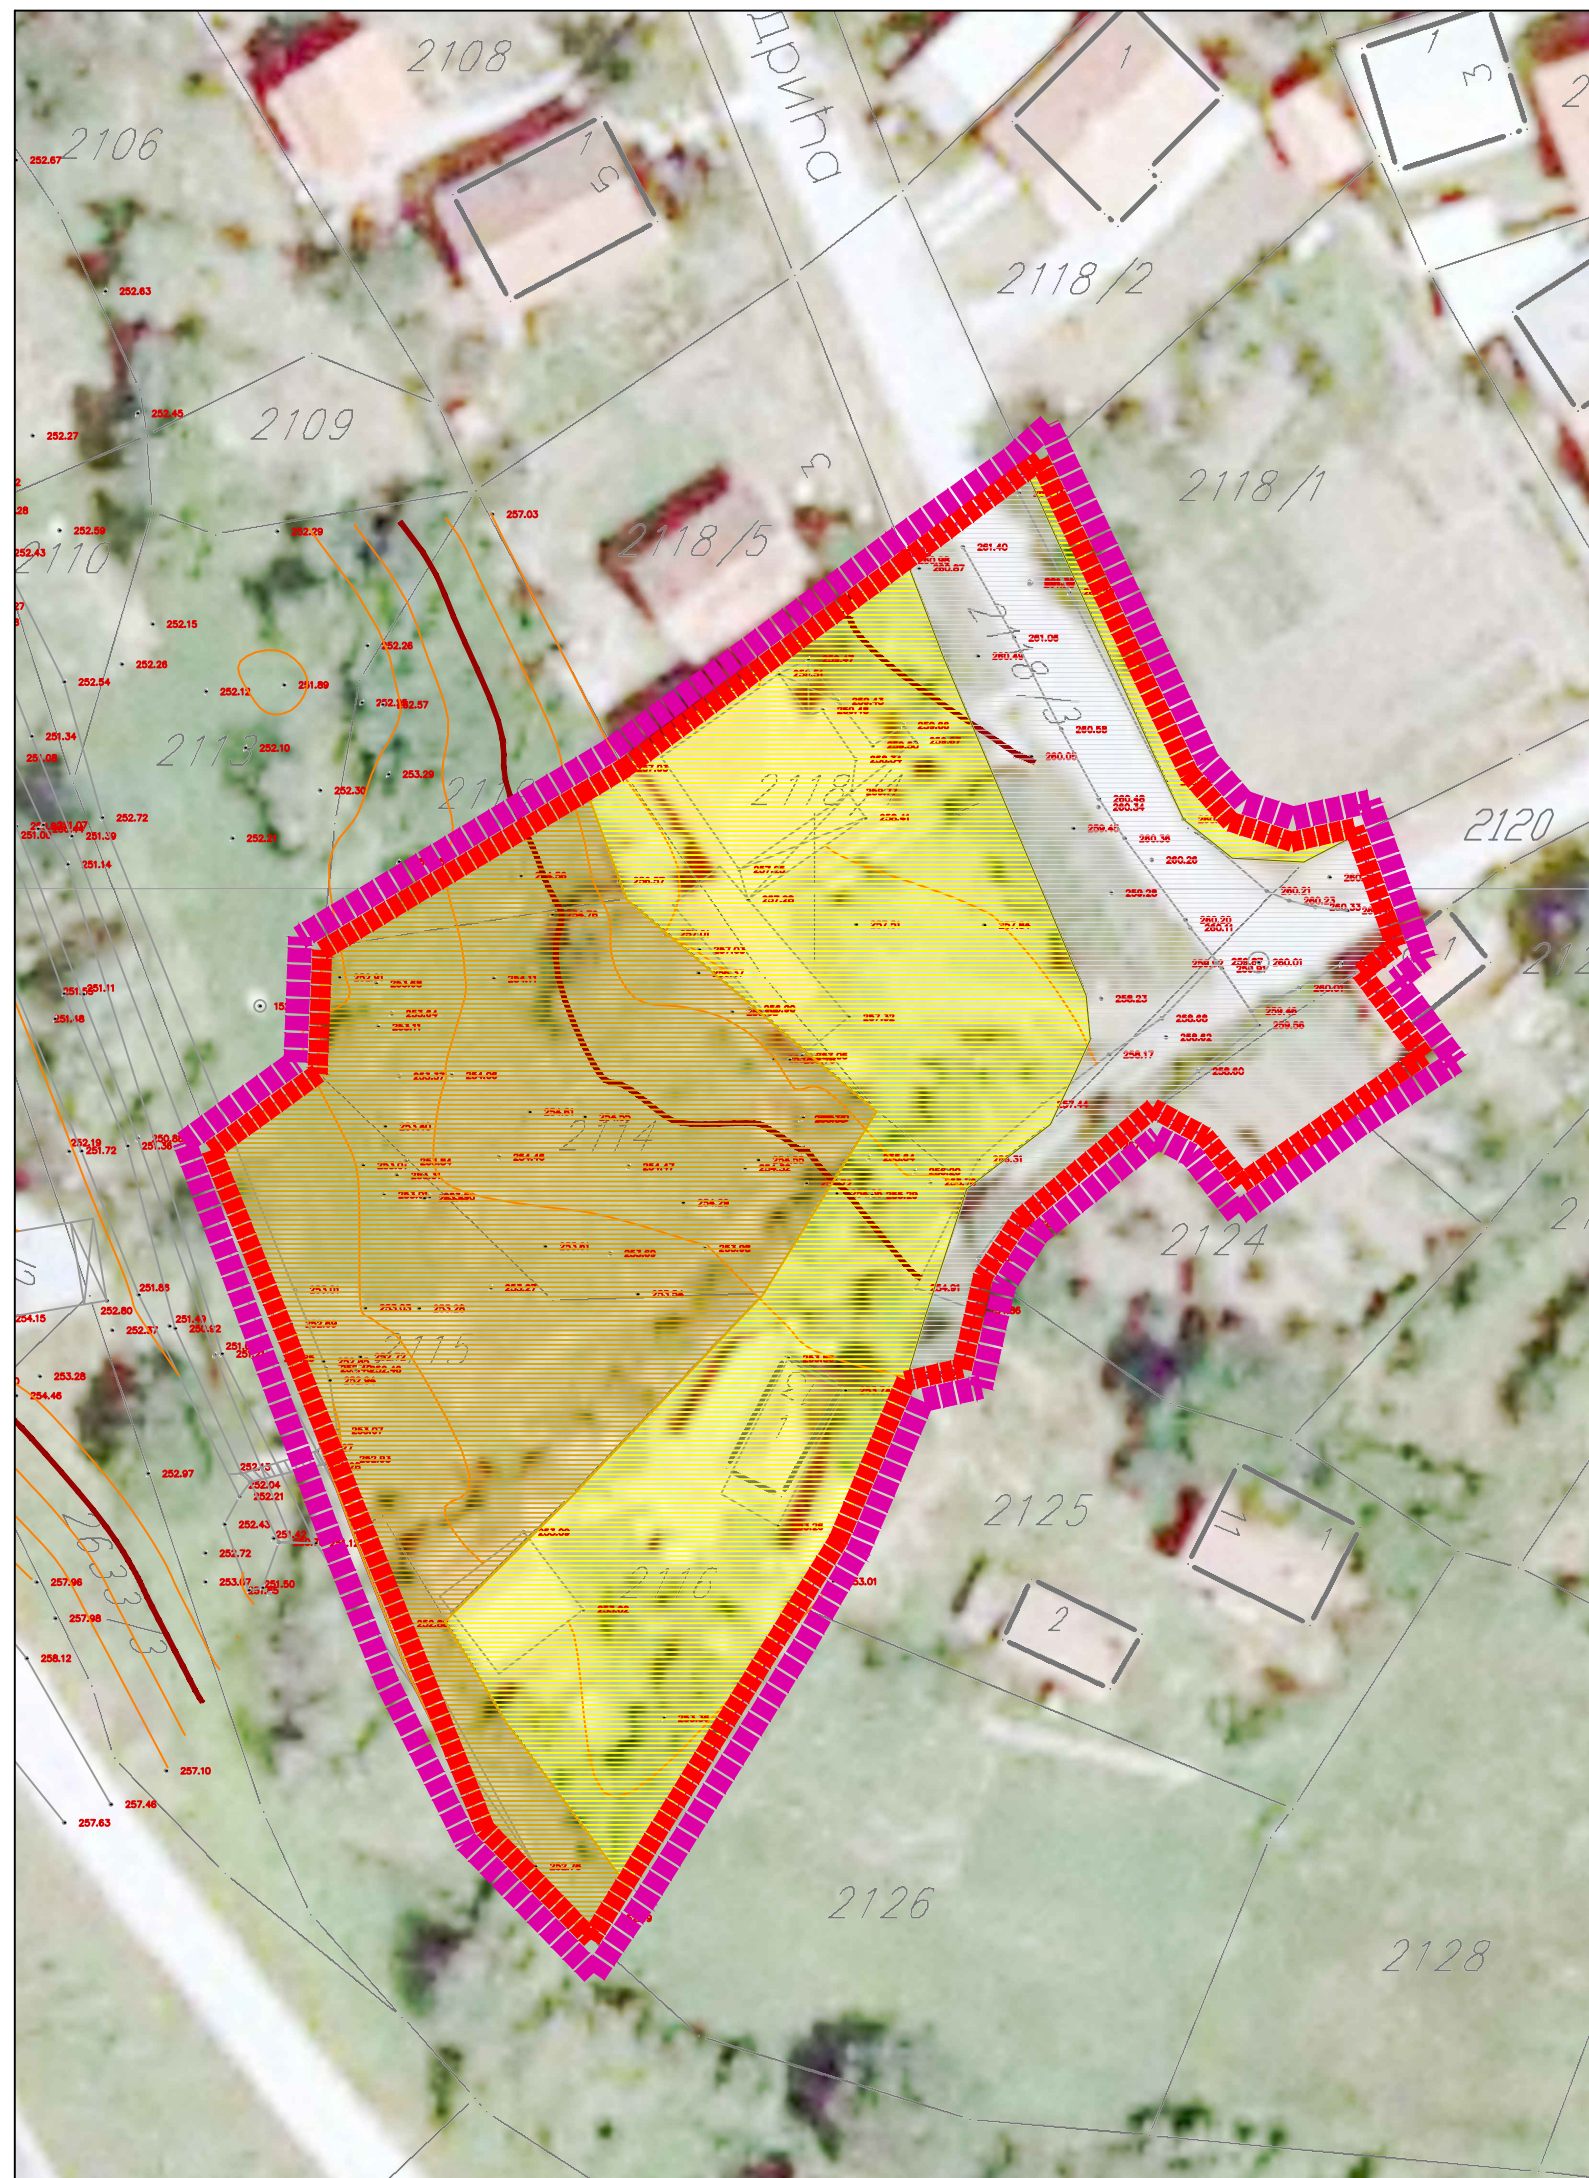

**ПЛАН ДЕТАЉНЕ РЕГУЛАЦИЈЕ
ЗА ИЗГРАДЊУ СИСТЕМА ЗА
ПРЕЧИШЋАВАЊЕ ОТПАДНИХ ВОДА**

Р
А
Ж
А
Њ

НАЗИВ ЛИСТА:

БРОЈ ЛИСТА:

3.

**ПОСТОЈЕЋА НАМЕНА ПОВРШИНА СА
ГРАНИЦОМ ГРАЂЕВИНСКОГ ПОДРУЧЈА**

РАЗМЕРА: 1 : 500

ДАТУМ: 2014 година

РУКОВОДИЛАЦ РАДНОГ ТИМА:

ДИРЕКТОР:

Јадранка Каралић, дипл. инж. арх.

Владан Ђорђевић



НАРУЧИЛАЦ: Општинска управа општине Ражањ

ИНФОПЛАН ДРУШТВО СА ОГРАНИЧЕНОМ ОДГОВОРНОШЋУ ЗА
ПЛАНИРАЊЕ, ПРОЈЕКТОВАЊЕ, АУТОМАТСКУ ОБРАДУ ПОДАТАКА И ИНЖЕЊЕРИНГ
"ИНФОПЛАН" Д.О.О. АРАНЂЕЛОВАЦ