
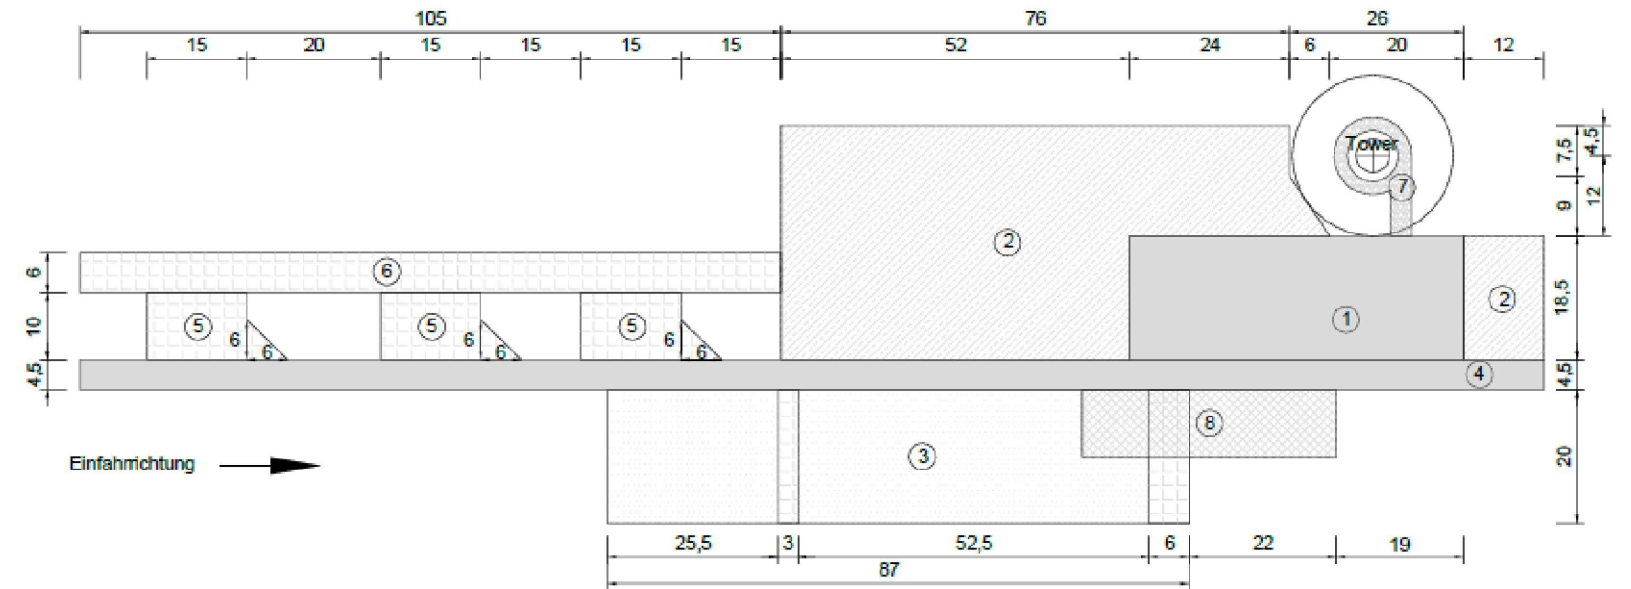


ПРИМЕР 1

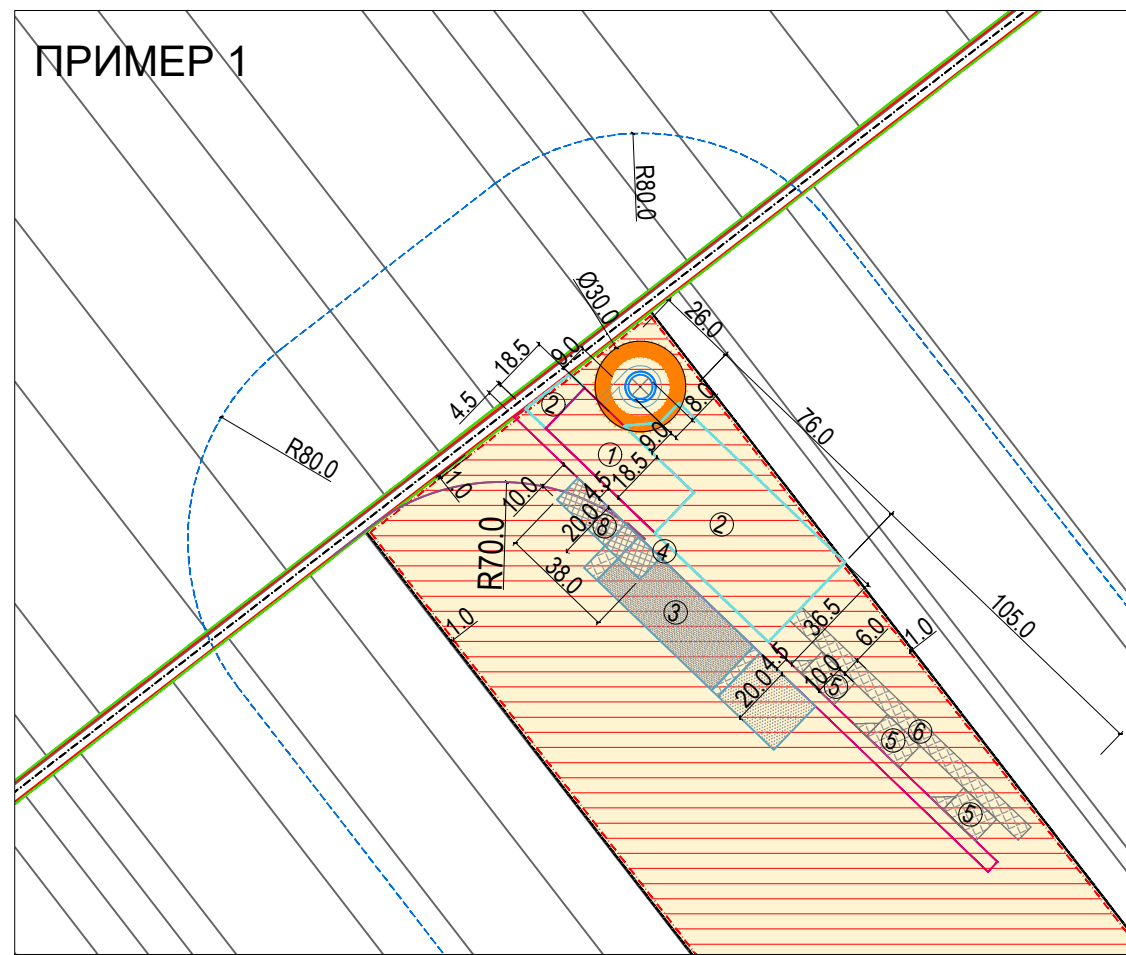


1. Платформа за главни кран
2. Платформа за инсталацију и главне компоненте
3. Платформа за елисе
4. Транспортни пут
5. Платформа за помоћни кран
6. Простор за инсталацију стреле (руке) крана
7. Простор-веза са стубом ветротурбине
8. Баласт за кран


Напомена:

Приказана диспозиција, представља илустративни приказ предлога уређења градилишне парцеле и непосредног окружења у току изградње и експлоатације као резултат анализе просторних могућности, а у складу са препорукама произвођача опреме и није обавезујућа у спровођењу Плана




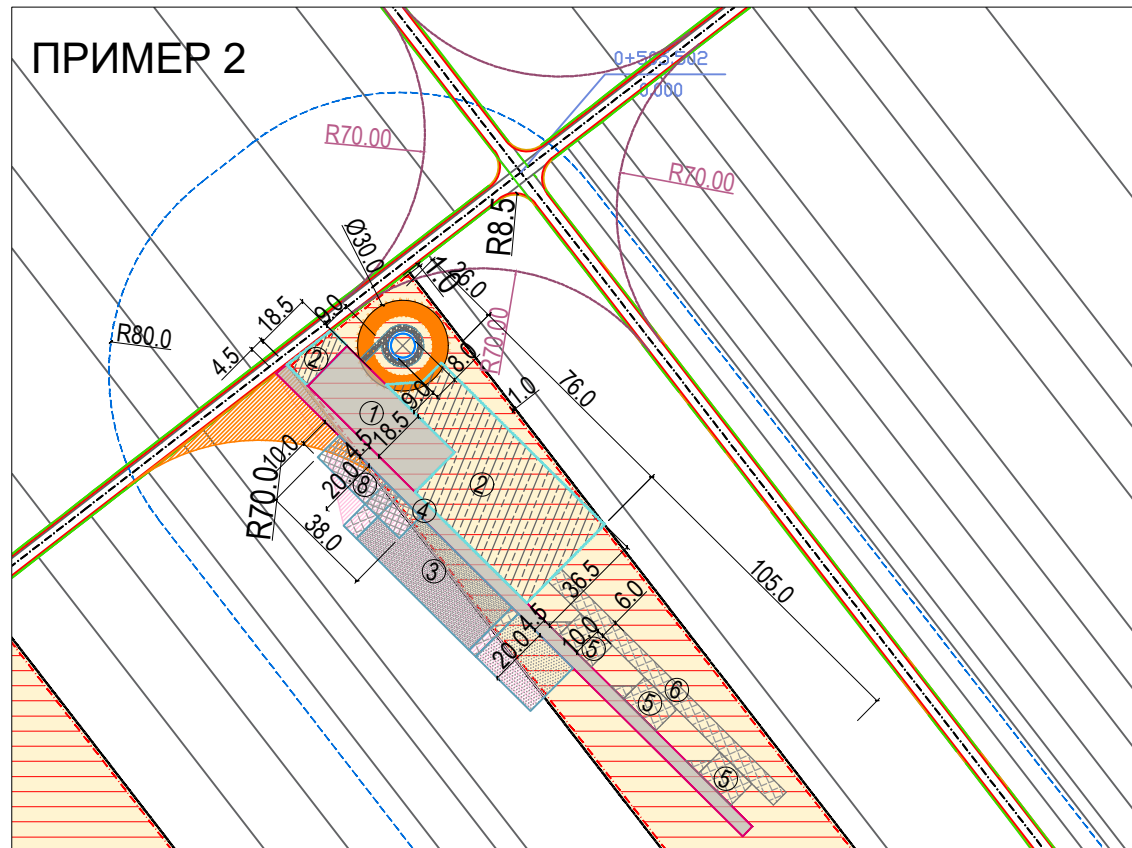

ПРИМЕР 2

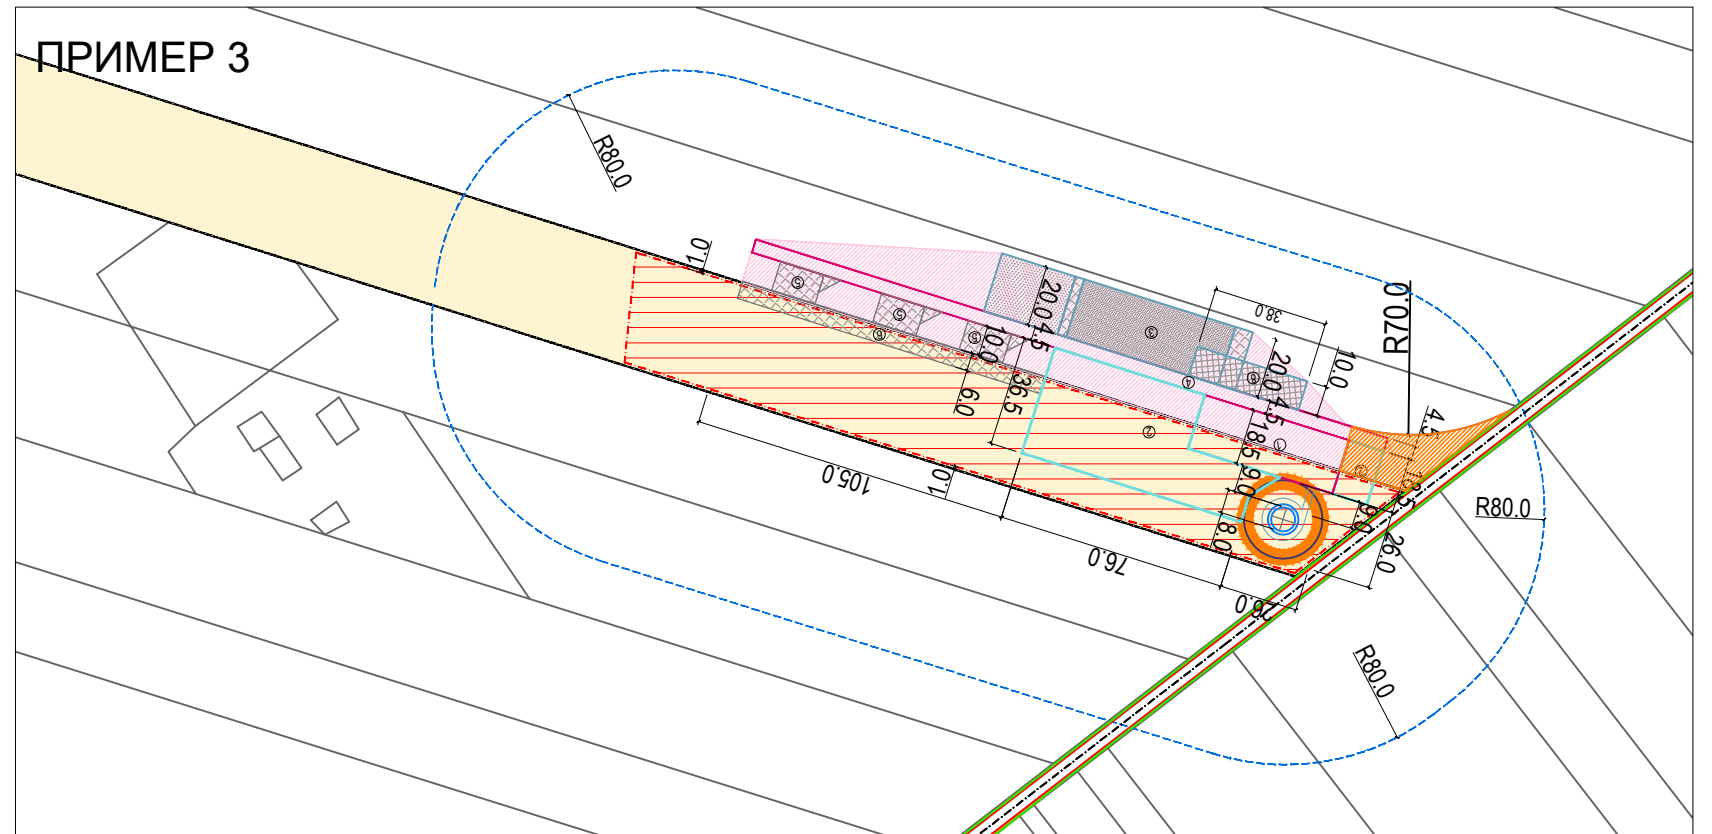

ПРИМЕР 3

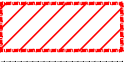

**ПРИМЕРИ ШЕМЕ ГРАЂЕЊА
ДИСПОЗИЦИЈА ВЕТРОГЕНЕРАТОРА
СА АНАЛИЗОМ ПОВРШИНА ЗА ПОТРЕБЕ ТЕХНОЛОГИЈЕ ИЗГРАДЊЕ**

-  Зона дозвољене изградње
(подземна грађ. линија темеља ветрогенератора)
-  Локација намењена за постављање ветрогенератора
-  Зона могућег прелета елисе ветрогенератора
-  Ориентациона површина привременог заузећа земљишта за потребе довоза опреме
-  Ориентациона површина привременог заузећа земљишта за потребе технологије изградње