



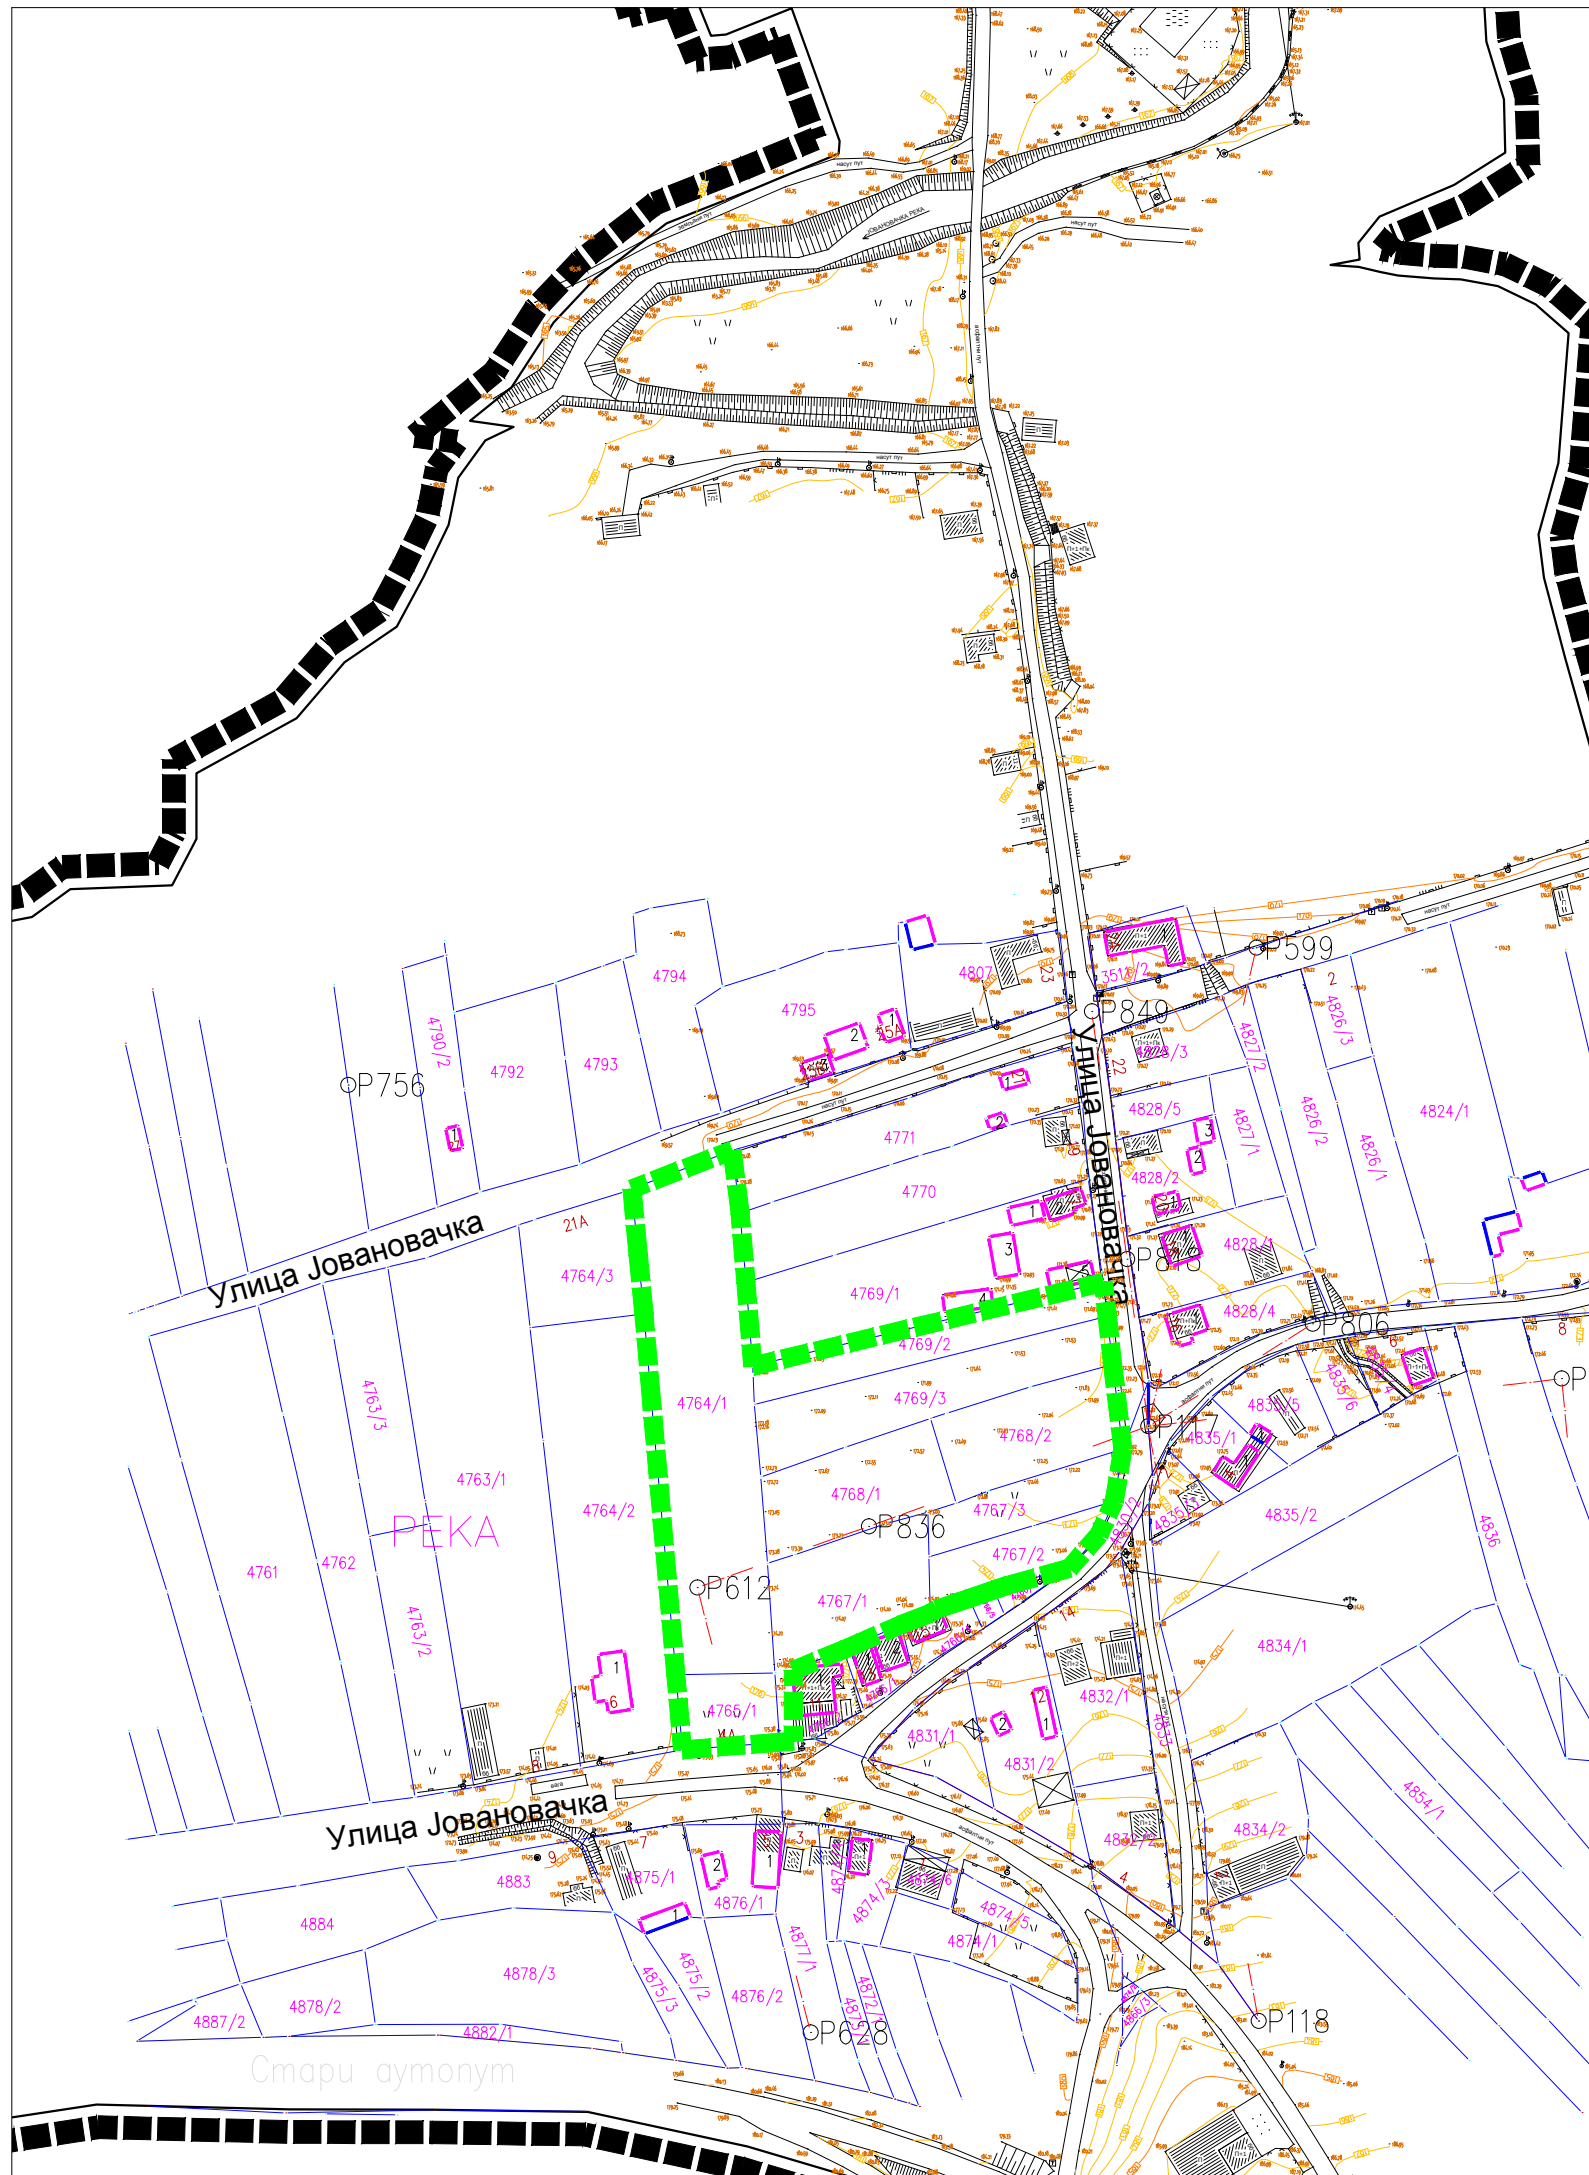

ПРВЕ ИЗМЕНЕ И ДОПУНЕ ПЛАНА ГЕНЕРАЛНЕ
РЕГУЛАЦИЈЕ НАСЕЉА НОВИ БРАЧИН
-парцијалне измене-

ОПШТИНА РАЖАЊ

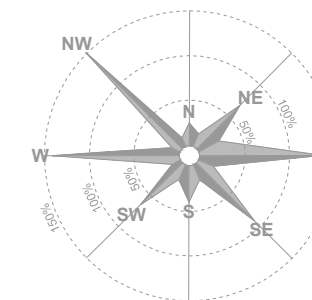

ЛЕГЕНДА

- ГРАНИЦА ПЛАНА ГЕНЕРАЛНЕ РЕГУЛАЦИЈЕ
- ГРАНИЦА ПРВИХ ИЗМЕНА И ДОПУНА

Носилац израде плана:

ОПШТИНСКА УПРАВА ОПШТИНЕ РАЖАЊ

Назив плана:

ПРВЕ ИЗМЕНЕ И ДОПУНЕ ПЛАНА ГЕНЕРАЛНЕ РЕГУЛАЦИЈЕ
НАСЕЉА НОВИ БРАЧИН
-парцијалне измене-

Назив листа:

КАТАСТАРСКО-ТОПОГРАФСКИ ПЛАН СА ГРАНИЦОМ ПЛАНА

Број графичког прилога: **16-I** | Размера: **1:2500**

Датум: новембар, 2022.година

Одговорни урбаниста: **Станислава Илић, д.и.а.**
(лиценца број 200 0115 03)

САРАДНИЦИ:

Слободан Гроздановић, дипл.грађ.инж.
Мирјана Савић, маст.инж.грађ.
Кристина Бошковић, дипл.инж.арх.
Јелена Миладиновић, дипл.инж.арх.

ОБРАЂИВАЧ:

ИСТ урбан д.о.о. Ниш
Привредно друштво за просторно планирање, пројектовање и инжењеринг
Булевар Светог цара Константина 103, Нишка Бања, Ниш

