


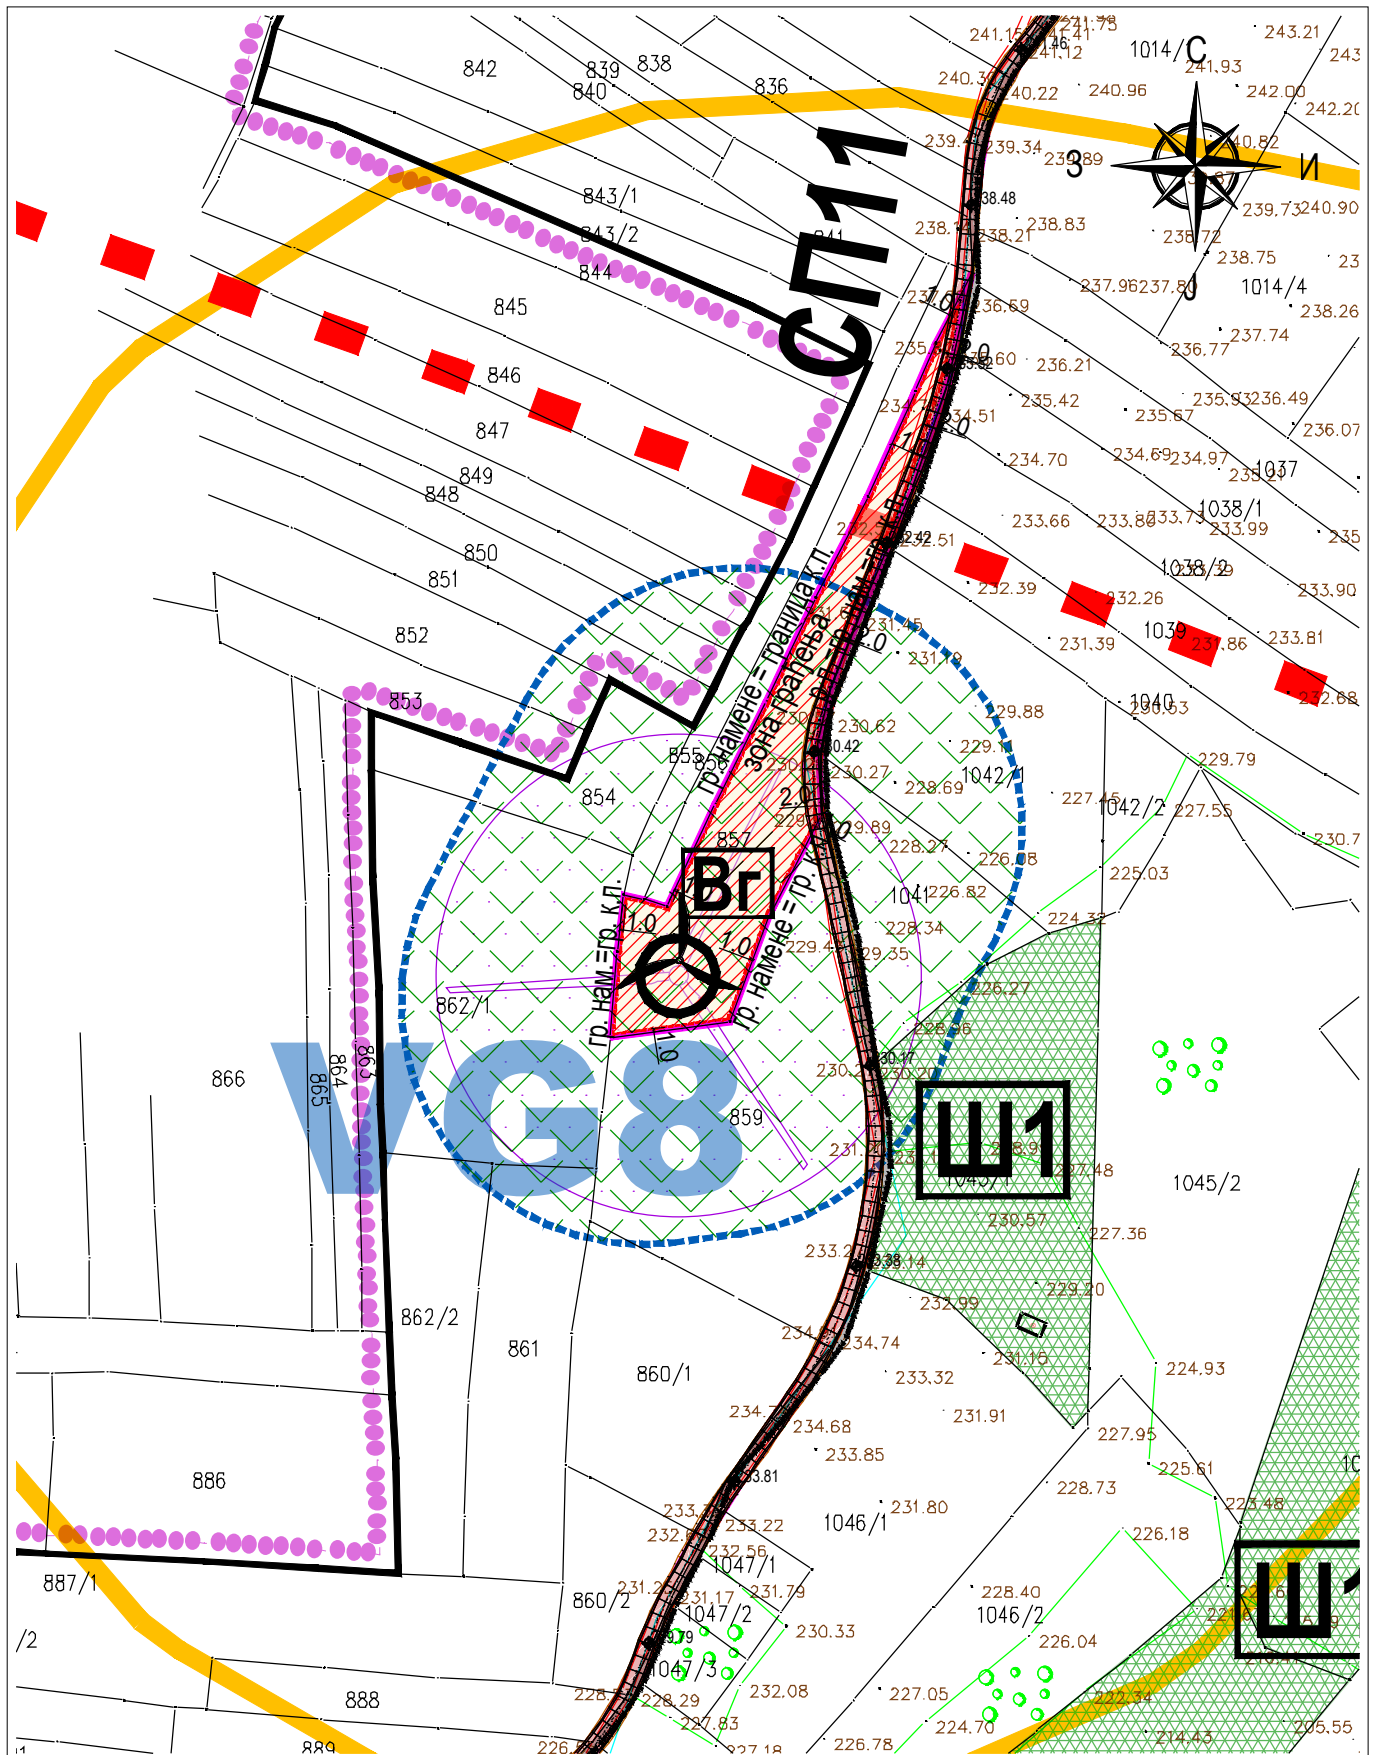

|   |                                                                               |   |   |                          |
|---|-------------------------------------------------------------------------------|---|---|--------------------------|
|                                                                          | <b>PROJEKTURA DOO,</b><br>Београд, Живојина Жујовића 24<br>тел. 011.420.10.68 | <b>Наручилац:</b><br><b>"WPP BLACK MUD" DOO БЕОГРАД,</b><br>Булевар деспота Стефана 12/2, 11000 Београд |   |                          |
| <b>Предмет:</b><br><b>План детаљне регулације</b><br><b>за изградњу ВЕТРОЕЛЕКТРАНЕ</b><br><b>„ЦРНИ КАО И РУЈИШТЕ“</b><br><b>на територији општине Ражањ</b> |                                                                               | <b>Одговорни урбаниста:</b><br>Ивана Станковић, дипл.инж.арх.                                           | <b>Потпис:</b><br><br>Ивана О. Станковић<br>дипл. инж. арх.<br>200 0911 06 |                          |
| <b>Цртеж:</b><br><b>КАТАЛОШКИ ЛИСТ БР.7 - ВГ 8</b>   |                                                                               | <b>Датум:</b><br>децембар 2023.                                                                         | <b>Размера:</b><br>1: 2500   | <b>Бр.листа:</b><br>04.9 |