


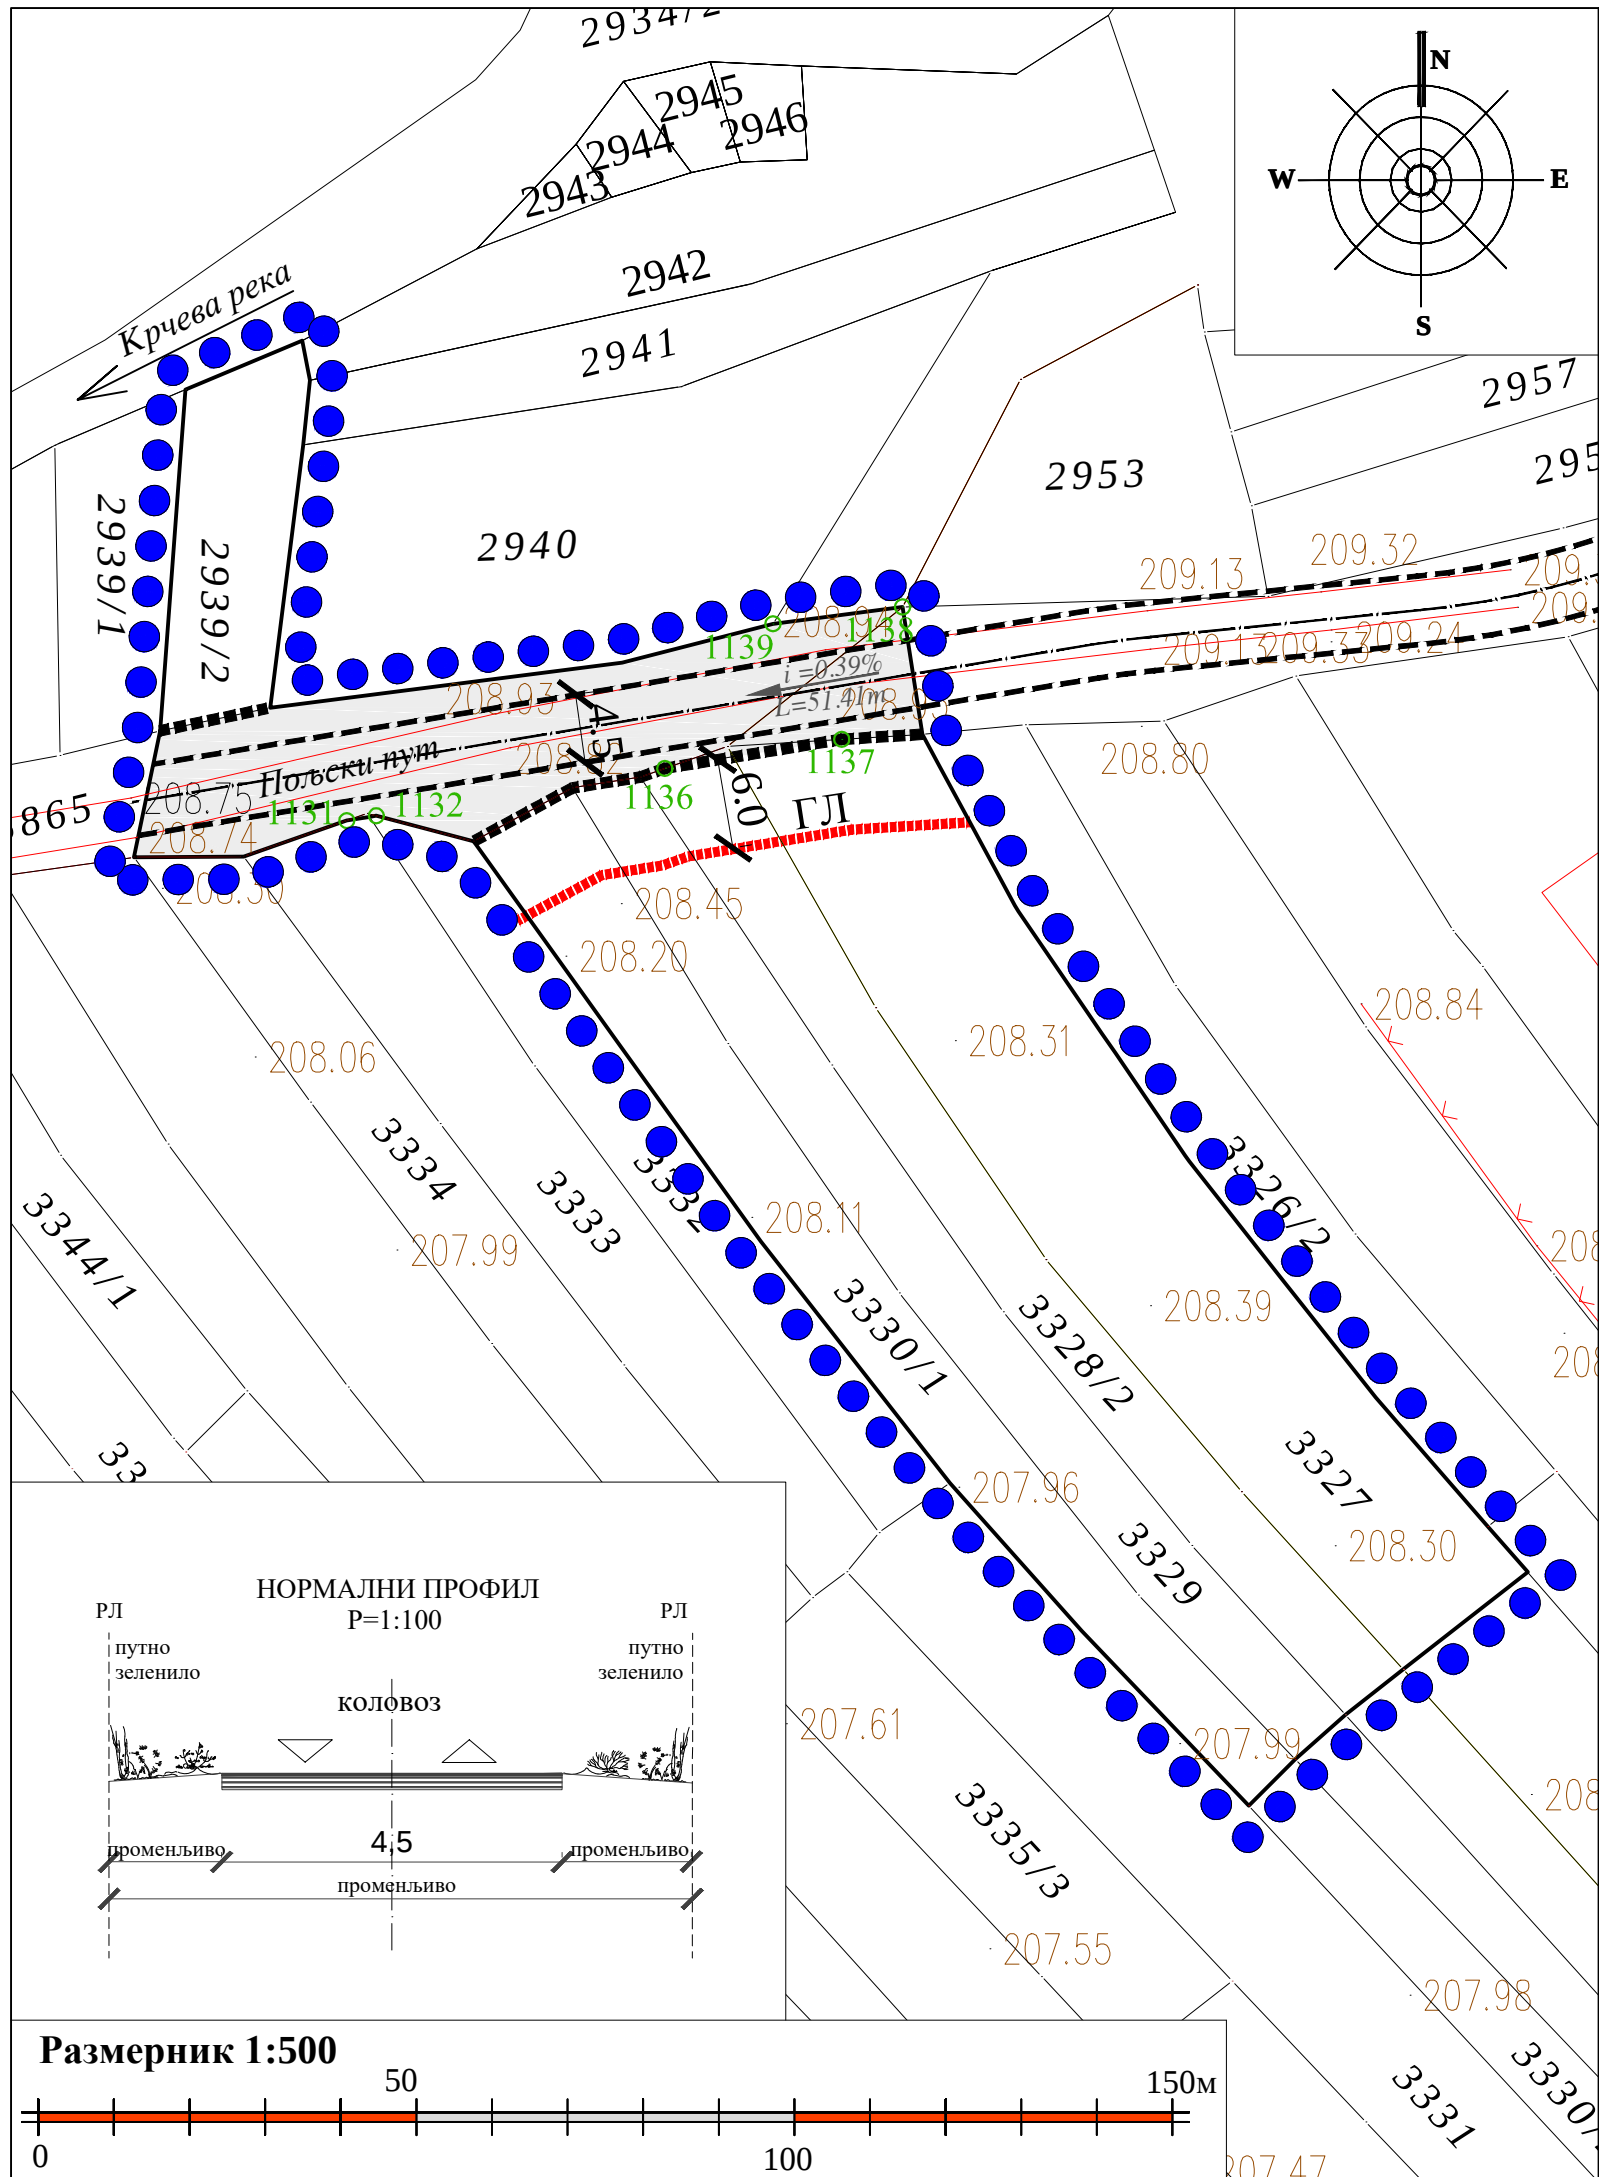

ОПШТИНА РАЖАЊ

ПЛАН ДЕТАЉНЕ РЕГУЛАЦИЈЕ ЗА ПОСТРОЈЕЊЕ ЗА ПРЕЧИШЋАВАЊЕ ОТПАДНИХ ВОДА НАСЕЉА СМИЛОВАЦ И СКОРИЦА

ЛЕГЕНДА:

- ● ● Граница планског подручја
- Регулациона линија
- Грађевинска линија
- Катастарско стање
- Фактичко стање
- Јавне саобраћајне површине
- $i=0,39\%$
 $L=51,41m$ Подружни пад/дужина
- 1137 Детаљне тачке регулационог појаса

Носилац израде плана:

ОПШТИНСКА УПРАВА ОПШТИНЕ РАЖАЊ



Назив плана:

ПЛАН ДЕТАЉНЕ РЕГУЛАЦИЈЕ
ЗА ПОСТРОЈЕЊЕ ЗА ПРЕЧИШЋАВАЊЕ ОТПАДНИХ ВОДА
НАСЕЉА СМИЛОВАЦ И СКОРИЦА

Назив листа:

РЕГУЛАЦИОНО-НИВЕЛАЦИОНИ ПЛАН СА
АНАЛИТИЧКО-ГЕОДЕТСКИМ ЕЛЕМЕНТИМА ЗА ОБЕЛЕЖАВАЊЕ

Број графичког прилога: 3.

Размера: 1:500

Датум: 2023. година

ОДГОВОРНИ
УРБАНИСТА:


Мирјана Савић, маст.инж. грађ.
(лиценца број 240 И269 21)

САРАДНИЦИ:

Слободан Гроздановић, дипл.инж.грађ.
Станислава Илић, дипл.инж.арх.
Кристина Бошковић, маст.инж.арх.
Јелена Миладиновић, дипл.инж.арх.

ОБРАЂИВАЧ:

ИСТ урбан д.о.о. Ниш
Привредно друштво за просторно планирање, пројектовање и инжењеринг
Булевар Светог цара Константина 103, Нишка Бања, Ниш

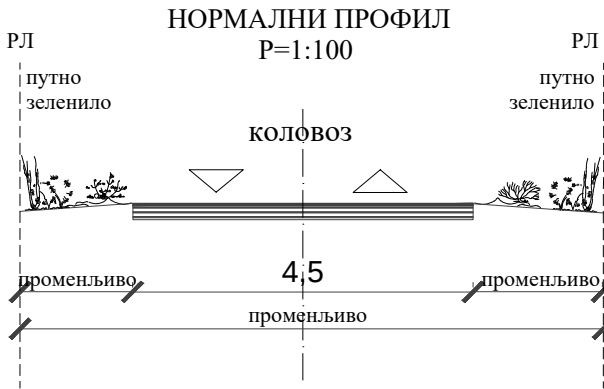

Размерник 1:500

