





РЕПУБЛИКА СРБИЈА
ОПШТИНА РАЖАЊ

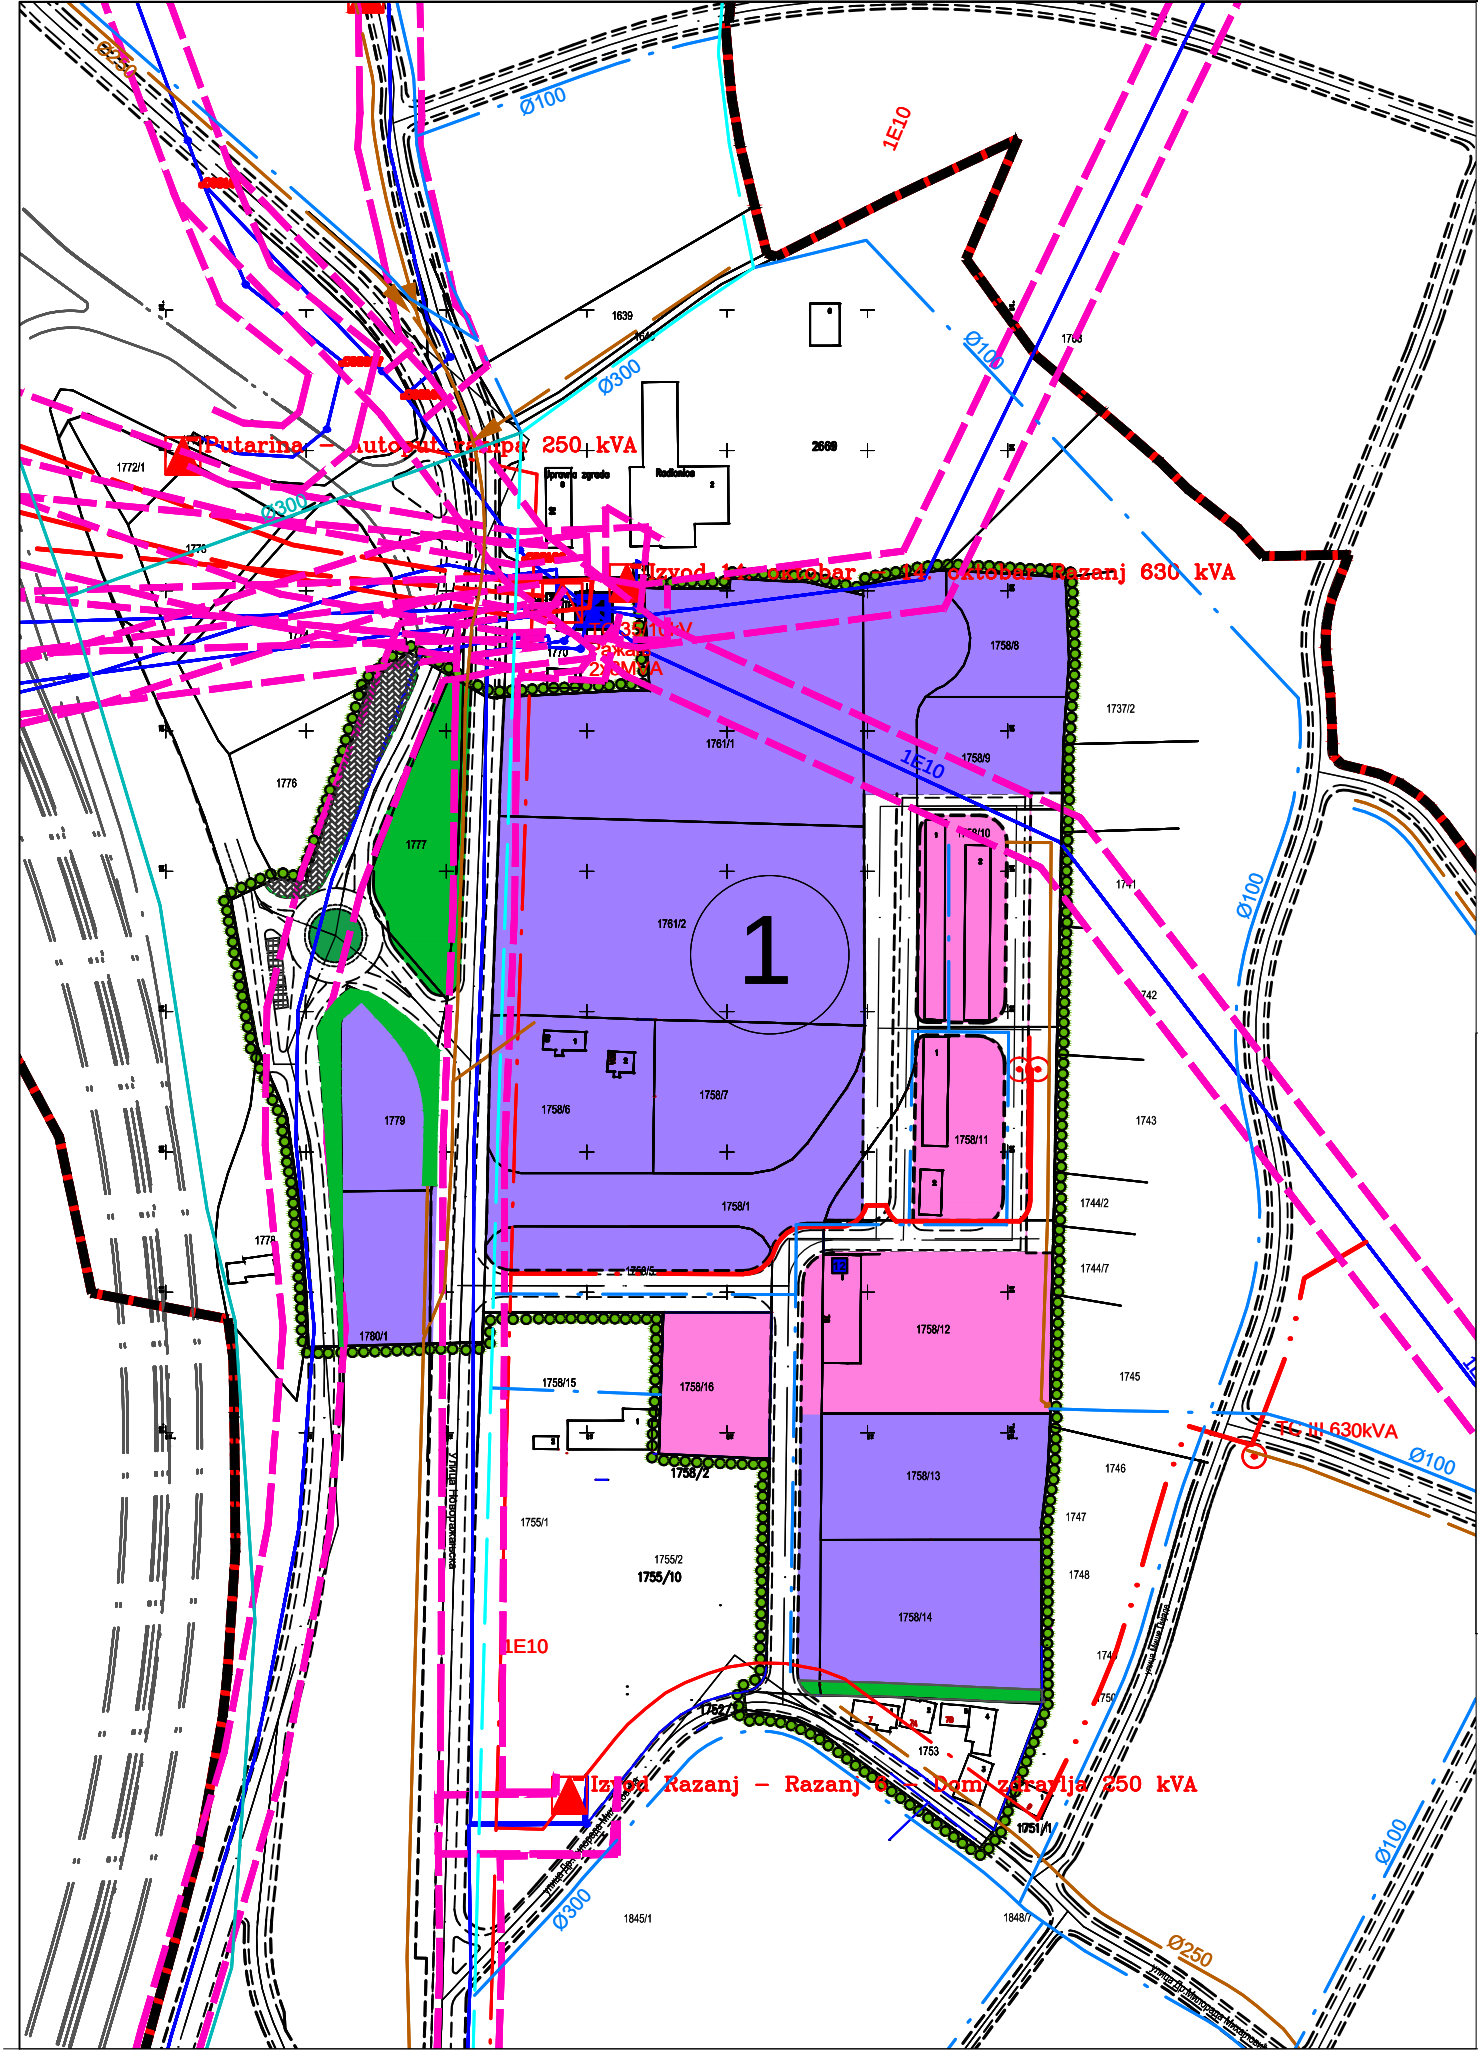

ТРЕЋЕ ИЗМЕНЕ И ДОПУНЕ
ПЛАНА ГЕНЕРАЛНЕ РЕГУЛАЦИЈЕ Р А Ж Њ А
ПАРЦИЈАЛНЕ ИЗМЕНЕ

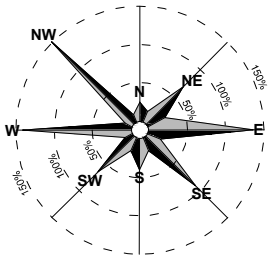

- ГРАНИЦА ИЗМЕНА И ДОПУНА
■■■■■ ГРАНИЦА ПЛАНИРАНОГ ГРАЂЕВИНСКОГ ПОДРУЧЈА
— — — — — САОБРАЋАЈНИЦЕ

ВОДОСНАБДЕВАЊЕ И КАНАЛИСАЊЕ

- РЕГИОНАЛНИ ВОДОВОД СА АКУМУЛАЦИЈЕ "БОВАН" МОРАВИЦА
— ПОСТОЈЕЋИ ВОДОВОД
— ПЛАНИРАНИ ВОДОВОД
P РЕЗЕРВОАР ЗА ВОДУ
— ПОСТОЈЕЋА ФЕКАЛНА КАНАЛИЗАЦИЈА
— ПЛАНИРАНА ФЕКАЛНА КАНАЛИЗАЦИЈА
PROV ПОСТРОЈЕЊЕ ЗА ПРЕЧИШЋАВАЊЕ ОТПАДНИХ ВОДА
PT ПРЕДТРЕТМАН ОТПАДНИХ ВОДА



ЕЛЕКТРОИНСТАЛАЦИЈЕ

- ▢ ПОСТОЈЕЋА ТС 35/10kV РАЖАЊ
— ПОСТОЈЕЋИ ДАЛЕКОВОД 35kV
▢ ПОСТОЈЕЋА ТС 10/0.4kV
— ПОСТОЈЕЋИ ДАЛЕКОВОД 10kV
— ПОСТОЈЕЋИ КАБЛ 10kV
○ ПЛАНИРАНА ТС 10/0.4kV
— ПЛАНИРАНИ КАБЛ 10kV
- - - - - ЗОНЕ ЗАШТИТЕ

ЈП ЗАВОД
ЗА УРБАНИЗАМ
НИШ



Шифра
36 - ПГР - 21
2022. 9.1.1
Датум Лист

ЕЛАБОРАТ

ТРЕЋЕ ИЗМЕНЕ И ДОПУНЕ ПЛАНА
ГЕНЕРАЛНЕ РЕГУЛАЦИЈЕ
Р А Ж Њ А

Одговорни урбаниста:
Милан Милосављевић, дипл.инж.маш.

КАРТА

ПЛАН МРЕЖА И ОБЈЕКТА
САОБРАЋАЈНЕ,
ЕЛЕКТРОЕНЕРГЕТСКЕ, ВОДОВОДНЕ
И КАНАЛИЗАЦИОНЕ
ИНФРАСТРУКТУРЕ

Урбаниста: Јелена Златковић, маст.инж.грађ.
Миодраг Петровић, дипл.инж.ел.

Размера: 1:2500
в.д. Директор,
Иван ГРМУША, дипл.инж.грађ.