
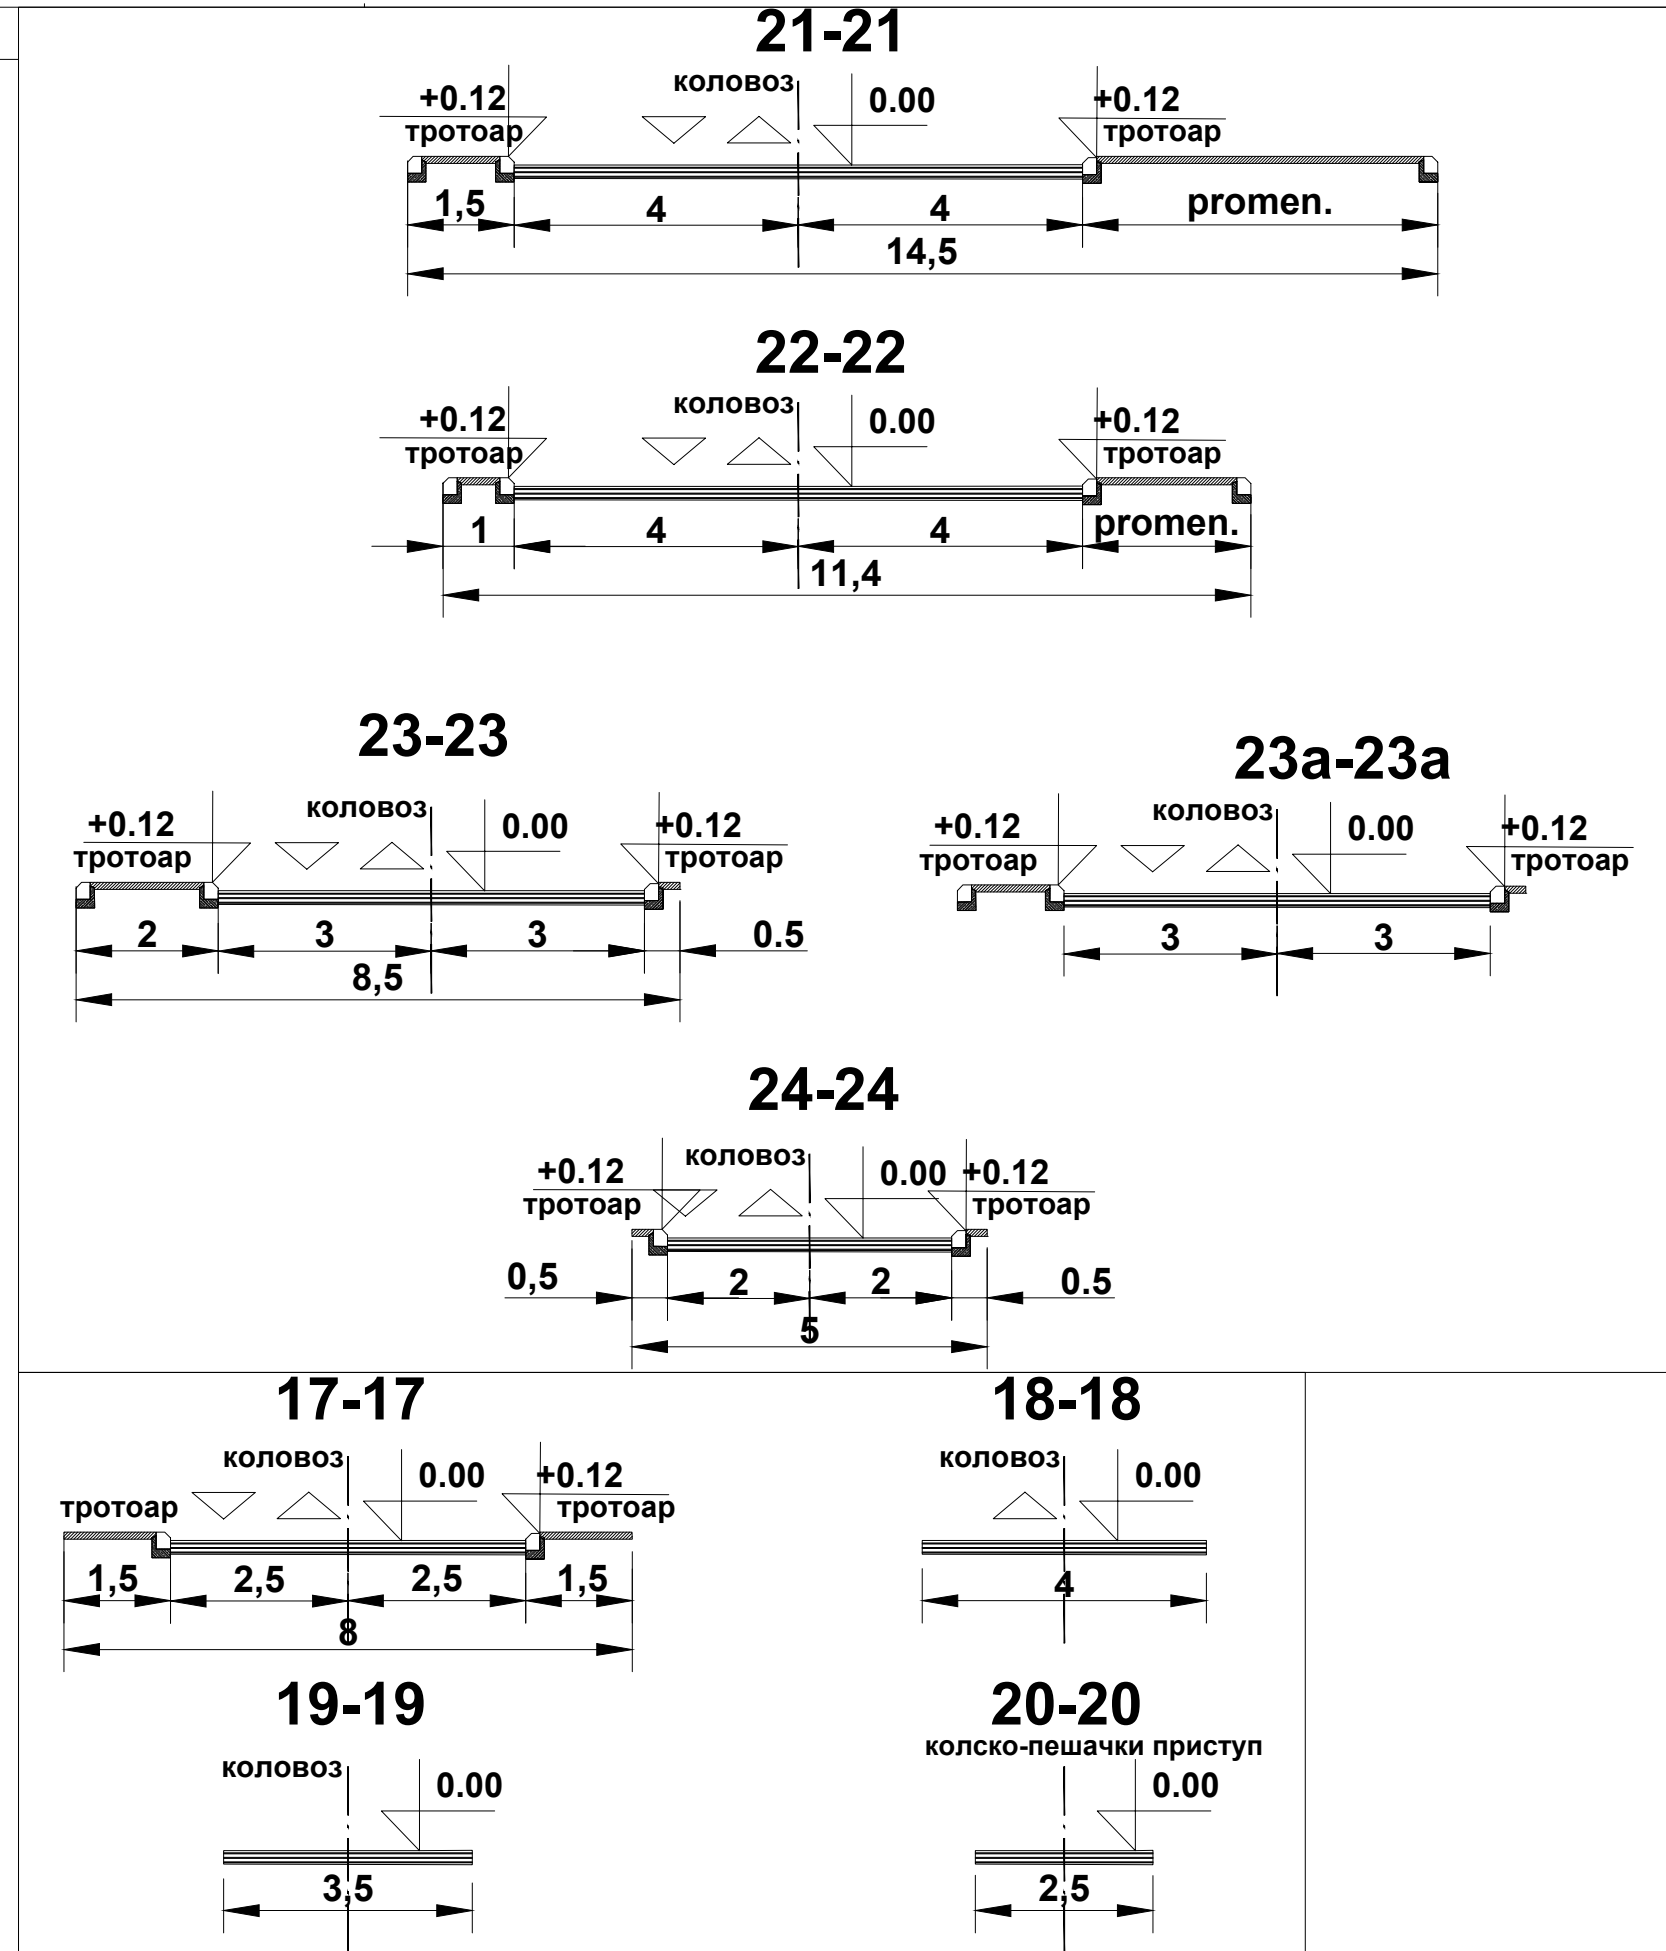
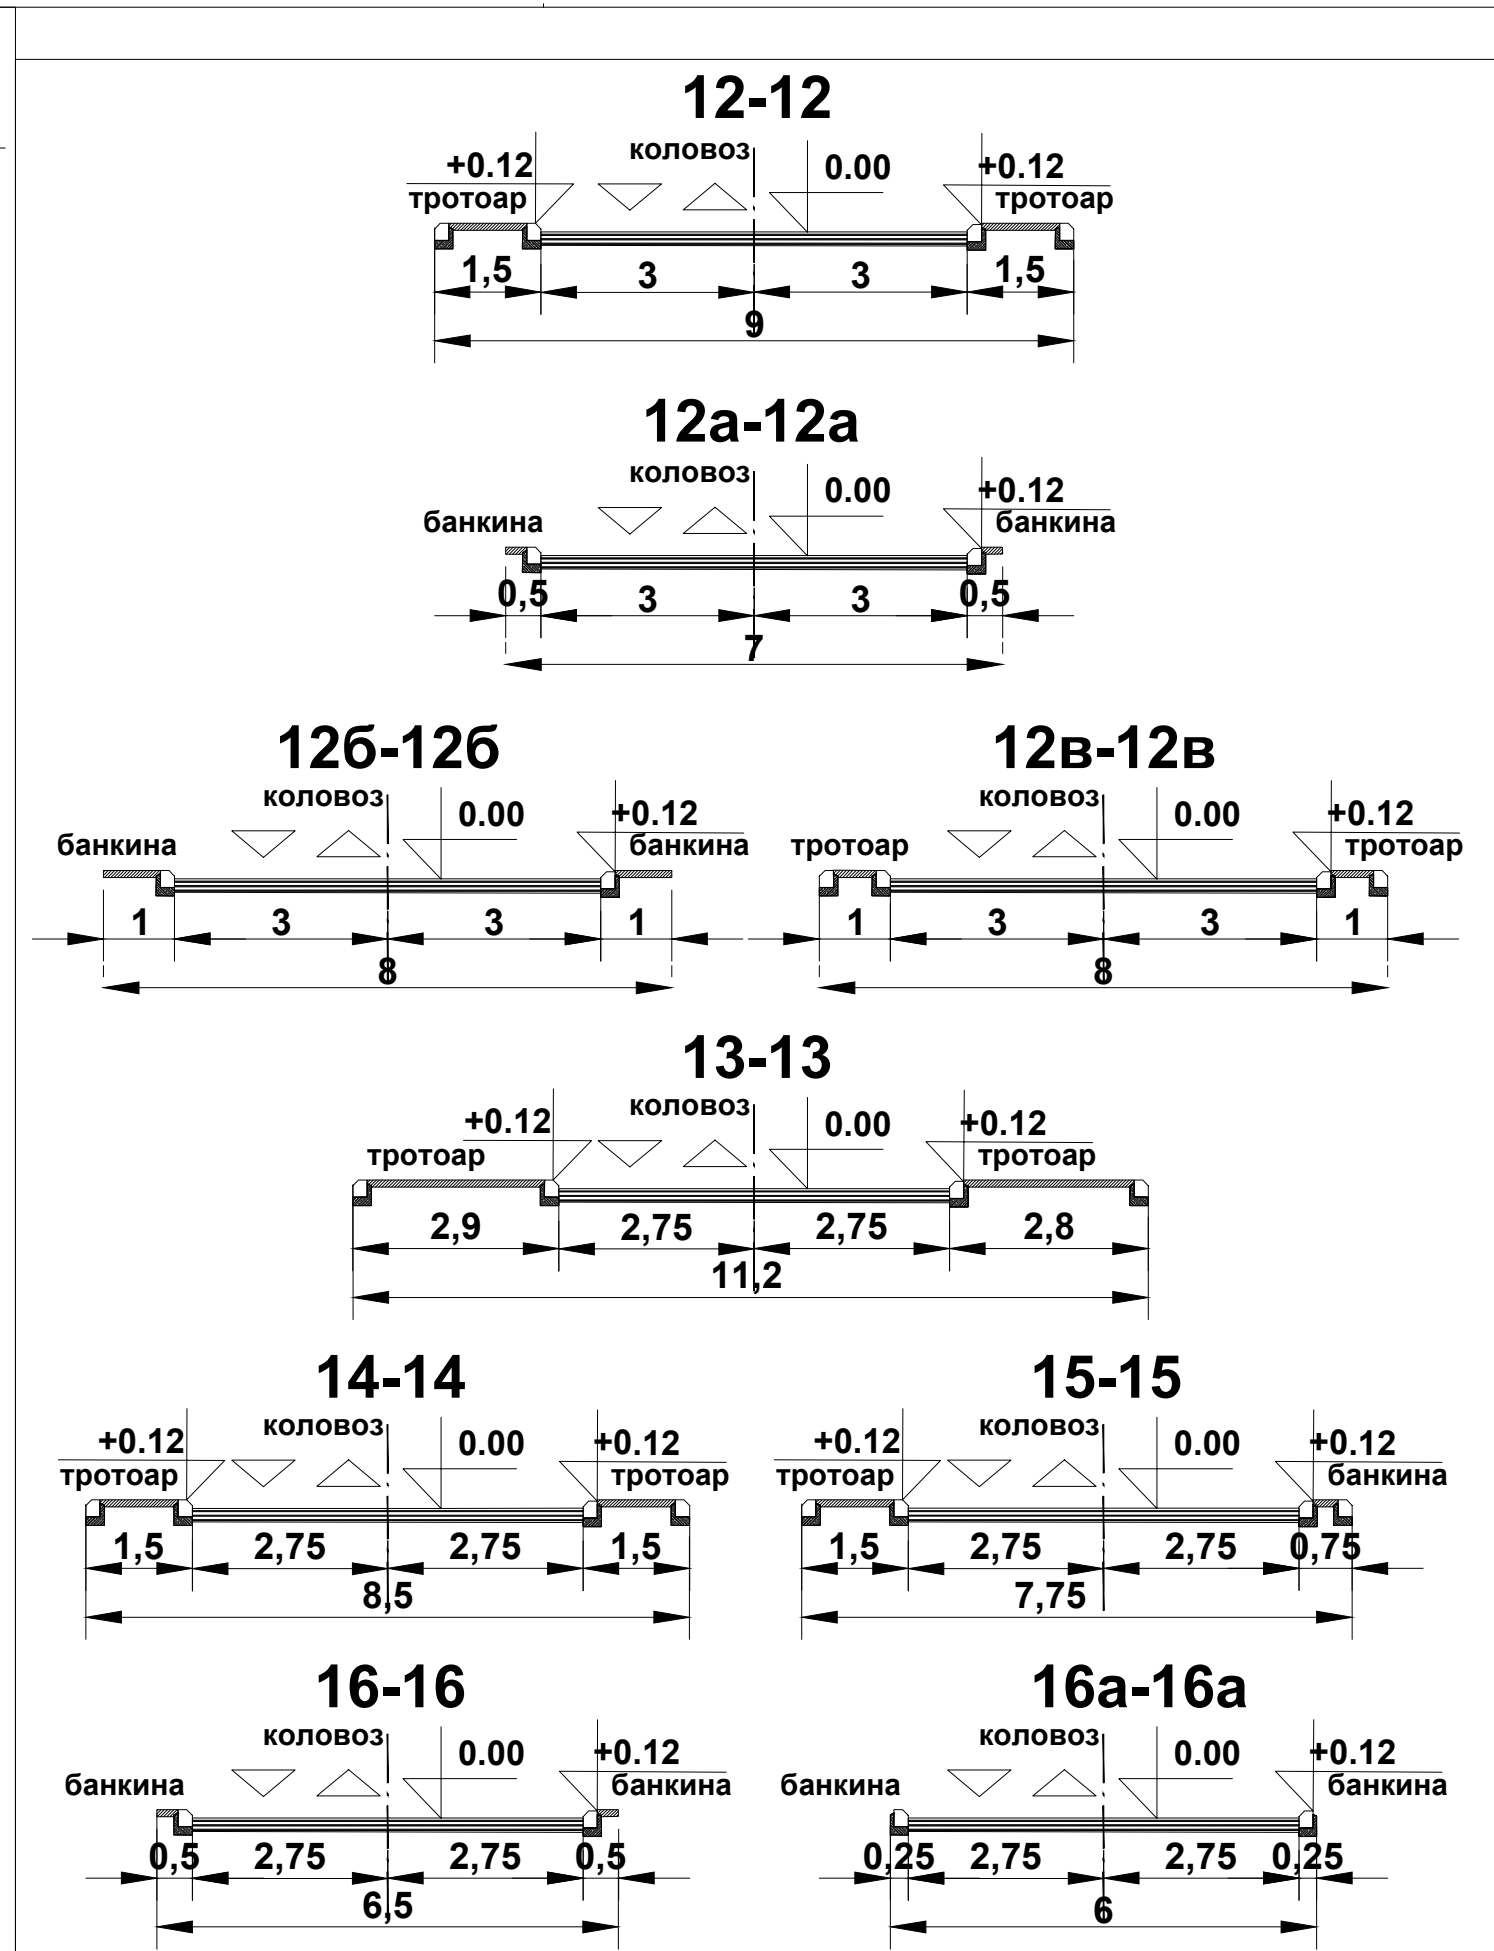
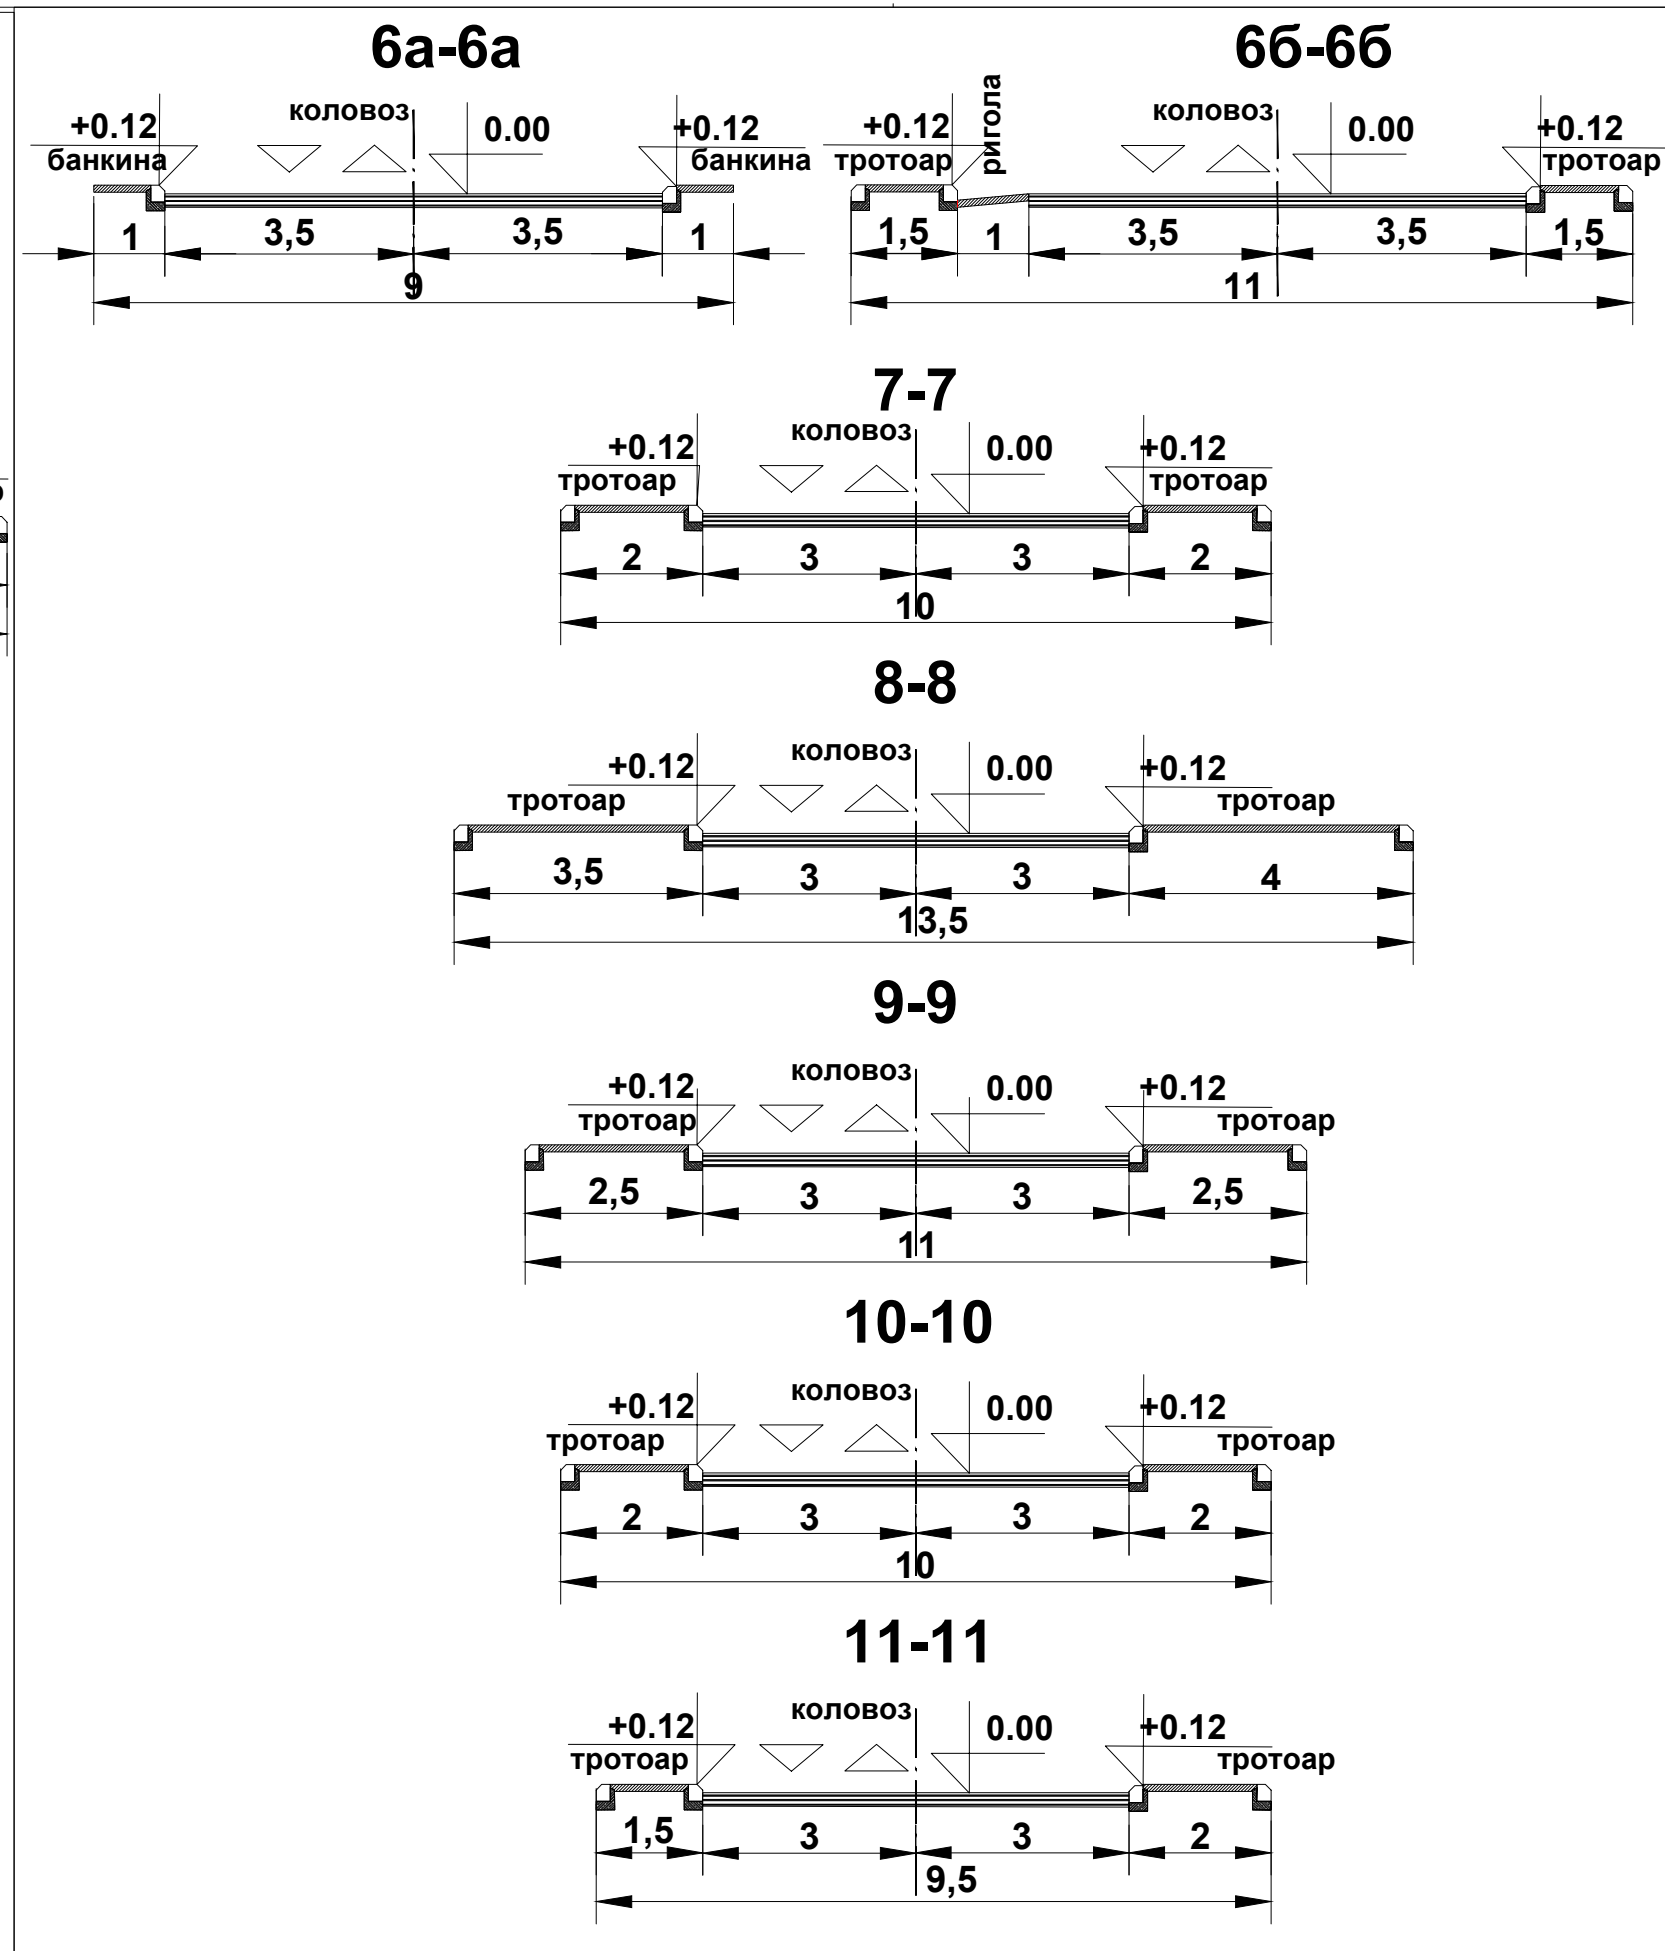


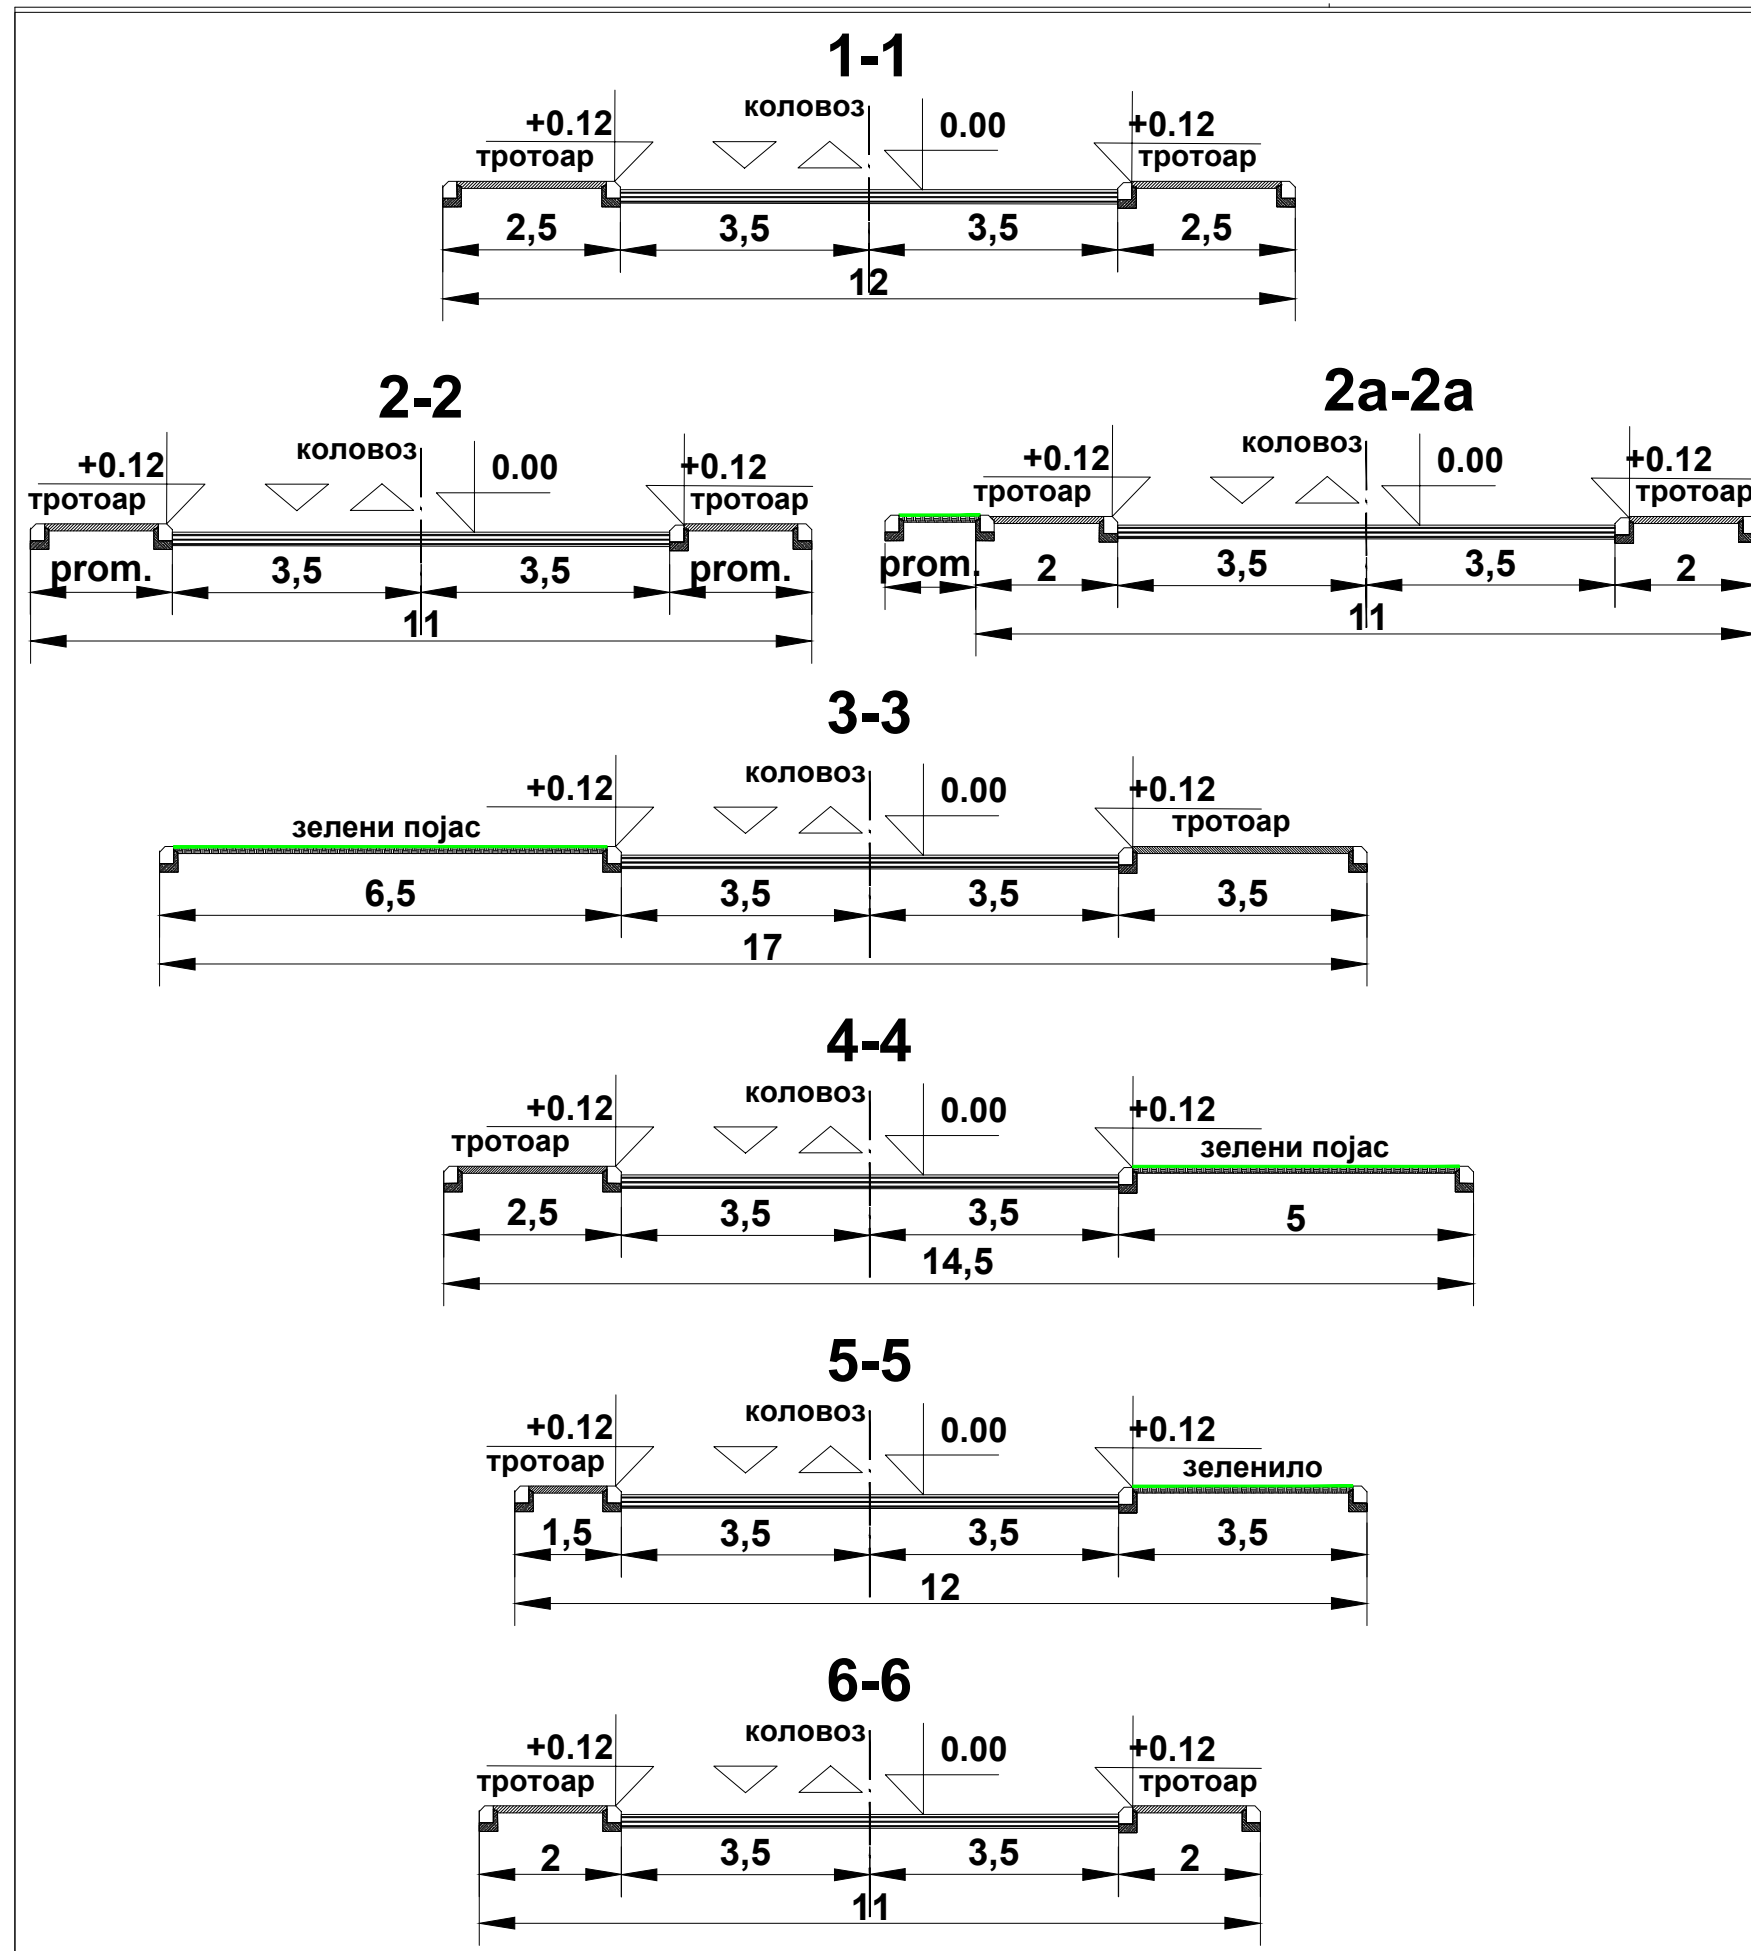

РЕПУБЛИКА СРБИЈА
ОПШТИНА РАЖАЊ

РЕПУБЛИКА СРБИЈА
ОПШТИНА РАЖАЊ

ТРЕЋЕ ИЗМЕНЕ И ДОПУНЕ
ПЛАНА ГЕНЕРАЛНЕ РЕГУЛАЦИЈЕ **РАЖЊА**
ПАРЦИЈАЛНЕ ИЗМЕНЕ

Шифра
36 - ПГР - 21
Датум
2022. 6.4
Лист

ЕЛАБОРАТ
ТРЕЋЕ ИЗМЕНЕ И ДОПУНЕ
ПЛАНА ГЕНЕРАЛНЕ РЕГУЛАЦИЈЕ
РАЖЊА

Одговорни урбанисти:
Татијана Васиљевић, дипл.инж.грађ.
Слободан Мицић, дипл.инж.грађ.

Сарадник:
Вања Богдановић, грађ.тех.

Стручна контрола:
Лидија Стефановић-Николић, дипл.инж.грађ.

КАРТА
САОБРАЋАЈНО РЕШЕЊЕ
- НОРМАЛНИ ПРОФИЛИ

Размера:
1:1 000

в.д. Директор,
Иван ГРМУША, дипл.инж.грађ.