

















ЛЕГЕНДА:


-  ГРАНИЦА ПЛАНА ДЕТАЉНЕ РЕГУЛАЦИЈЕ

- ЕЛЕКТРОЕНЕРГЕТСКА ИНФРАСТРУКТУРА**
-  ПОСТОЈЕЋИ КАБЛ 10kV
-  ПЛАНИРАНИ КАБЛ 2x(x00/A 3x70+54.6) у ТС Ражањ 1
-  GR ШТАПНА ХВАТАЉКА ГРОМОБРАНА
-  Rz ПОЛУПРЕЧНИК ЗАШТИТЕ ЗОНЕ ГРОМОБРАНА Rz=78-102m (зависно од потребног нивоа заштите)
-  IMO МЕРНИ ОРМАН

- ХИДРОТЕХНИЧКА ИНФРАСТРУКТУРА**
-  ПОСТОЈЕЋИ ВОДОВОД
-  ПЛАНИРАНИ ВОДОВОД
-  ПОСТОЈЕЋА ФЕКАЛНА КАНАЛИЗАЦИЈА
-  ПЛАНИРАНА ФЕКАЛНА КАНАЛИЗАЦИЈА
-  ППОВ ПЛАНИРАНО ПОСТРОЈЕЊЕ ЗА ПРЕЧИШЋАВАЊЕ ОТПАДНИХ ВОДА
-  ЦС ЦРПНА СТАНИЦА

- ЕЛЕКТРОНСКА КОМУНИКАЦИОНА ИНФРАСТРУКТУРА**
-  ПОСТОЈЕЋИ ОПТИЧКИ КАБЛ

- ГАСИФИКАЦИОНА ИНФРАСТРУКТУРА**
-  ПЛАНИРАНИ ГАСОВОД

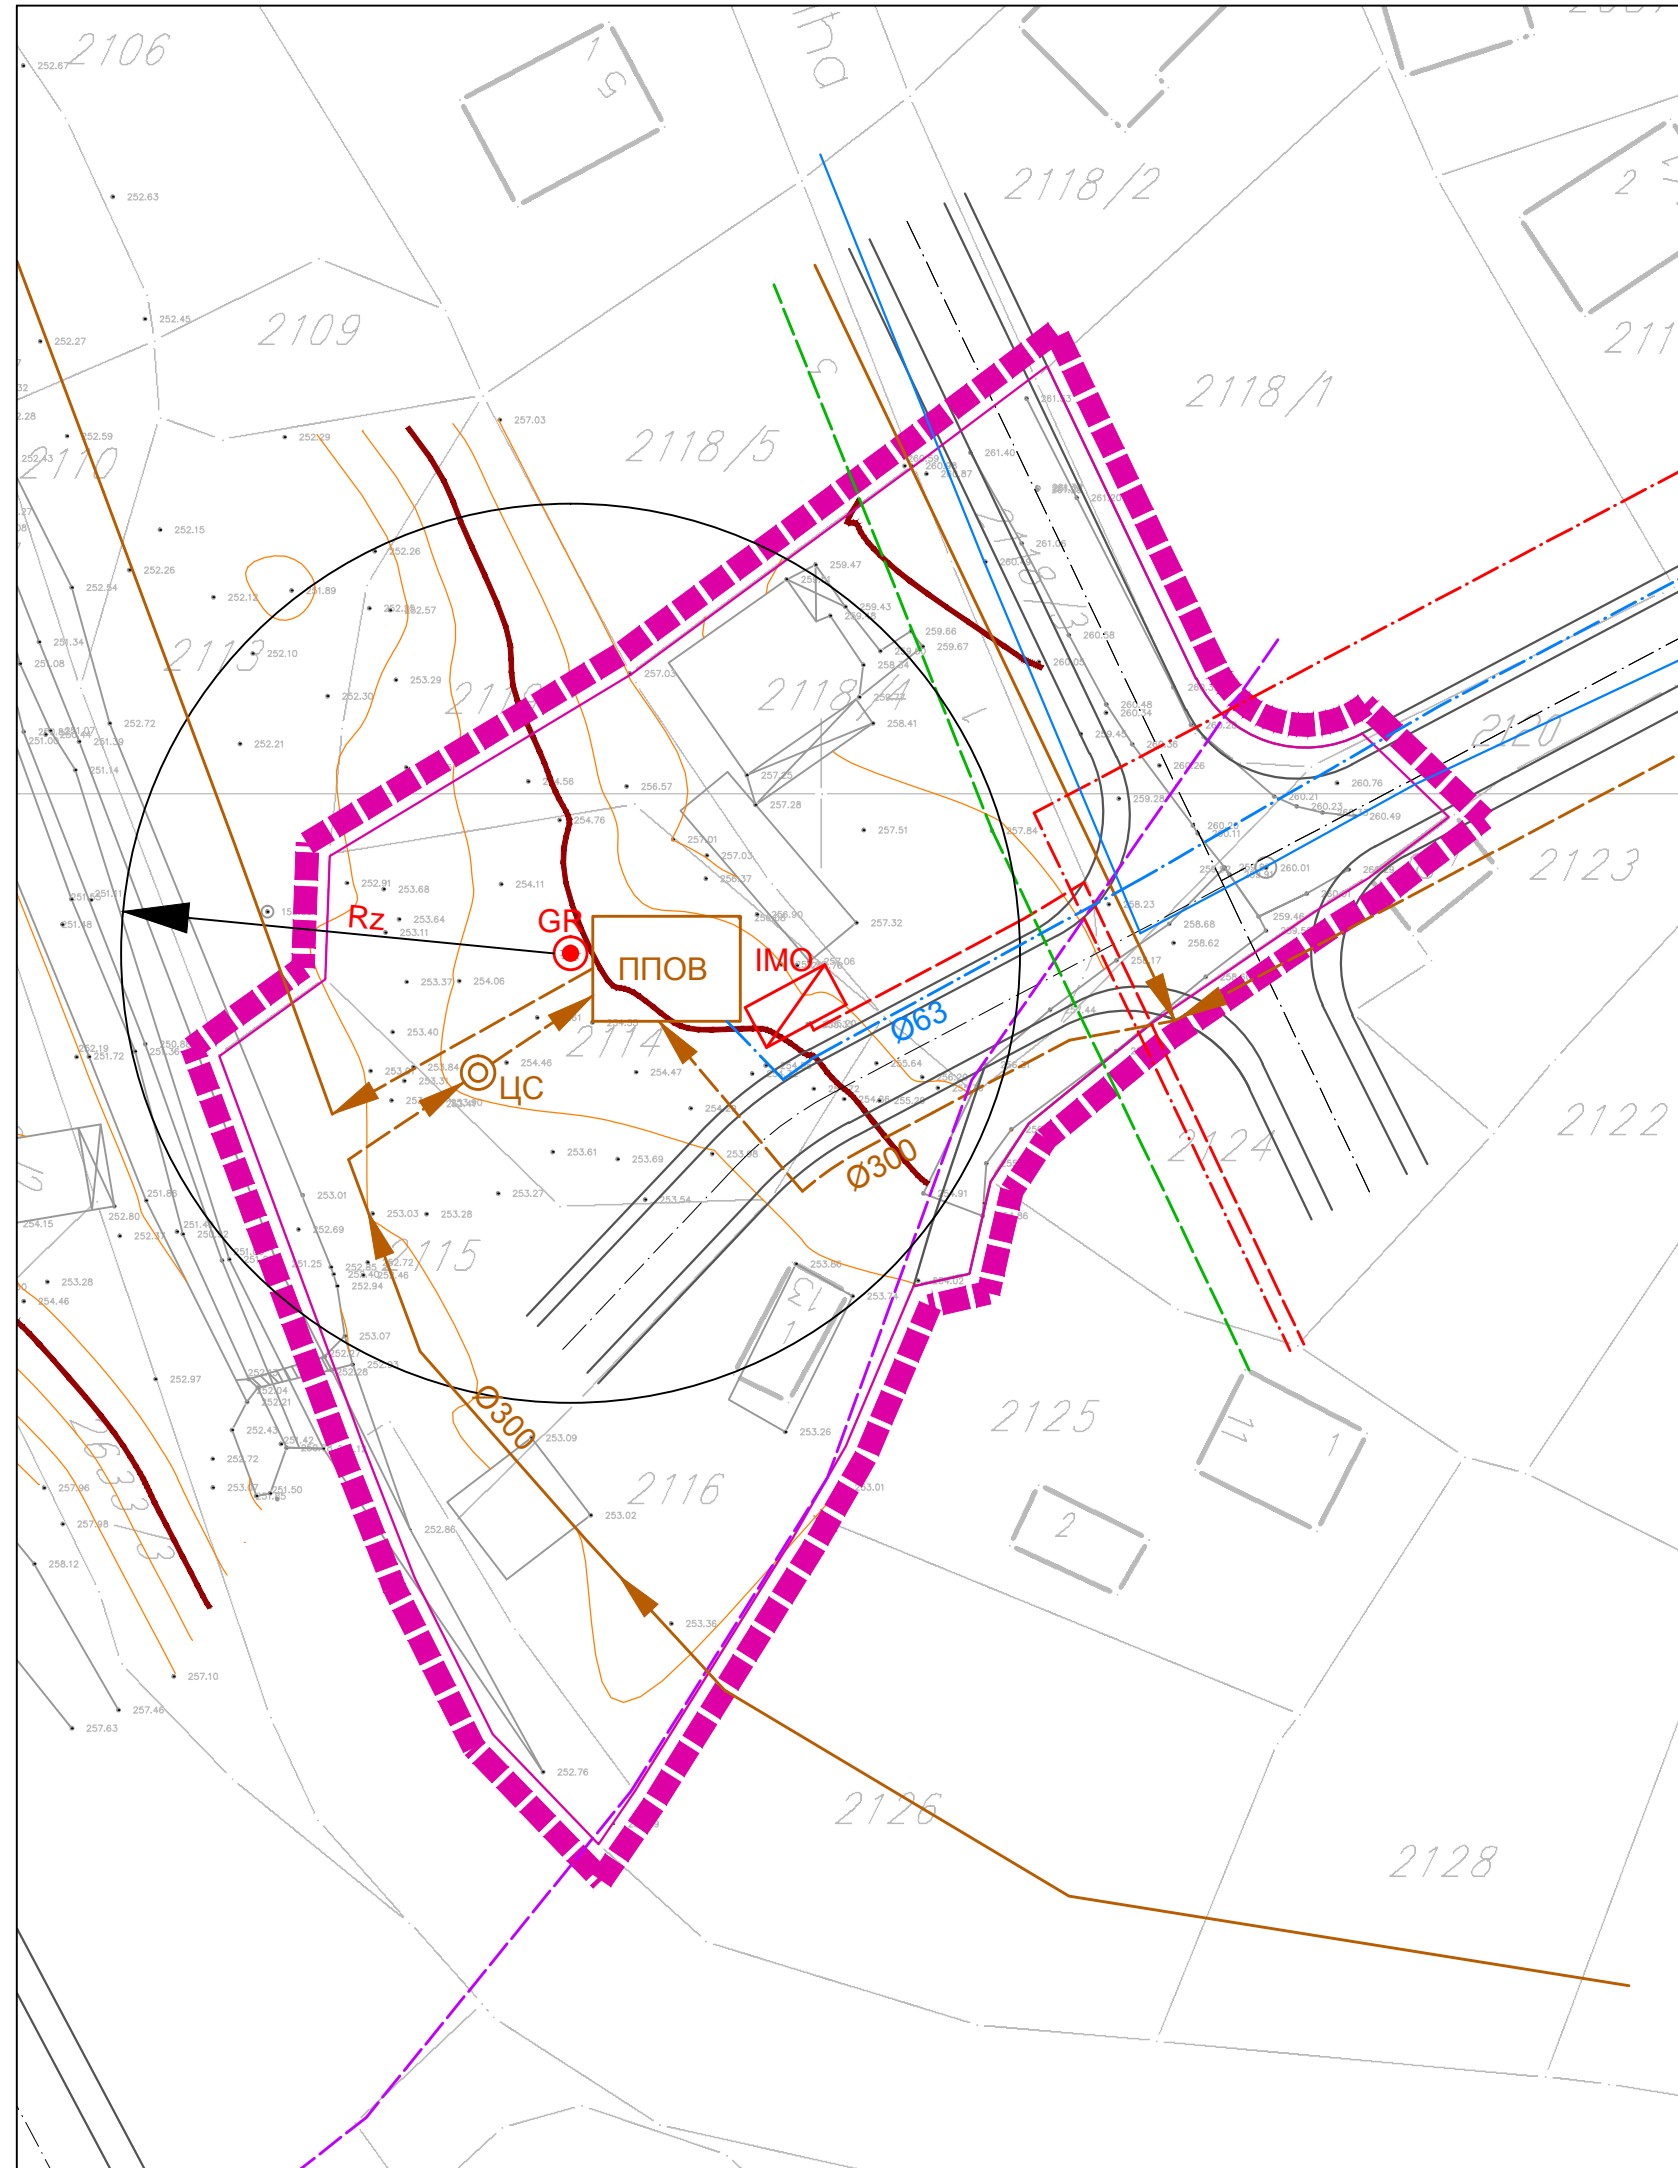

**ПЛАН ДЕТАЉНЕ РЕГУЛАЦИЈЕ
ЗА ИЗГРАДЊУ СИСТЕМА ЗА
ПРЕЧИШЋАВАЊЕ ОТПАДНИХ ВОДА**

Р А Ж А Њ	ПЛАН ДЕТАЉНЕ РЕГУЛАЦИЈЕ ЗА ИЗГРАДЊУ СИСТЕМА ЗА ПРЕЧИШЋАВАЊЕ ОТПАДНИХ ВОДА	
	НАЗИВ ЛИСТА:	БРОЈ ЛИСТА: 9.
	ПЛАН МРЕЖЕ И ОБЈЕКТА КОМУНАЛНЕ ИНФРАСТРУКТУРЕ	
	РАЗМЕРА: 1 : 500	ДАТУМ: 2014 година
РУКОВОДИЛАЦ РАДНОГ ТИМА:	ДИРЕКТОР:	
Јадранка Каралић, дипл.инж.арх.	Владан Ђорђевић	
НАРУЧИЛАЦ: Општинска управа општине Ражањ	ИНФОПЛАН ДРУШТВО СА ОГРАНИЧЕНОМ ОДГОВОРНОШЋУ ЗА ПЛАНИРАЊЕ, ПРОЈЕКТОВАЊЕ, АУТОМАТСКУ ОБРАДУ ПОДАТАКА И ИНЖЕЊЕРИНГ "ИНФОПЛАН" Д.О.О. АРАНЂЕЛОВАЦ	