



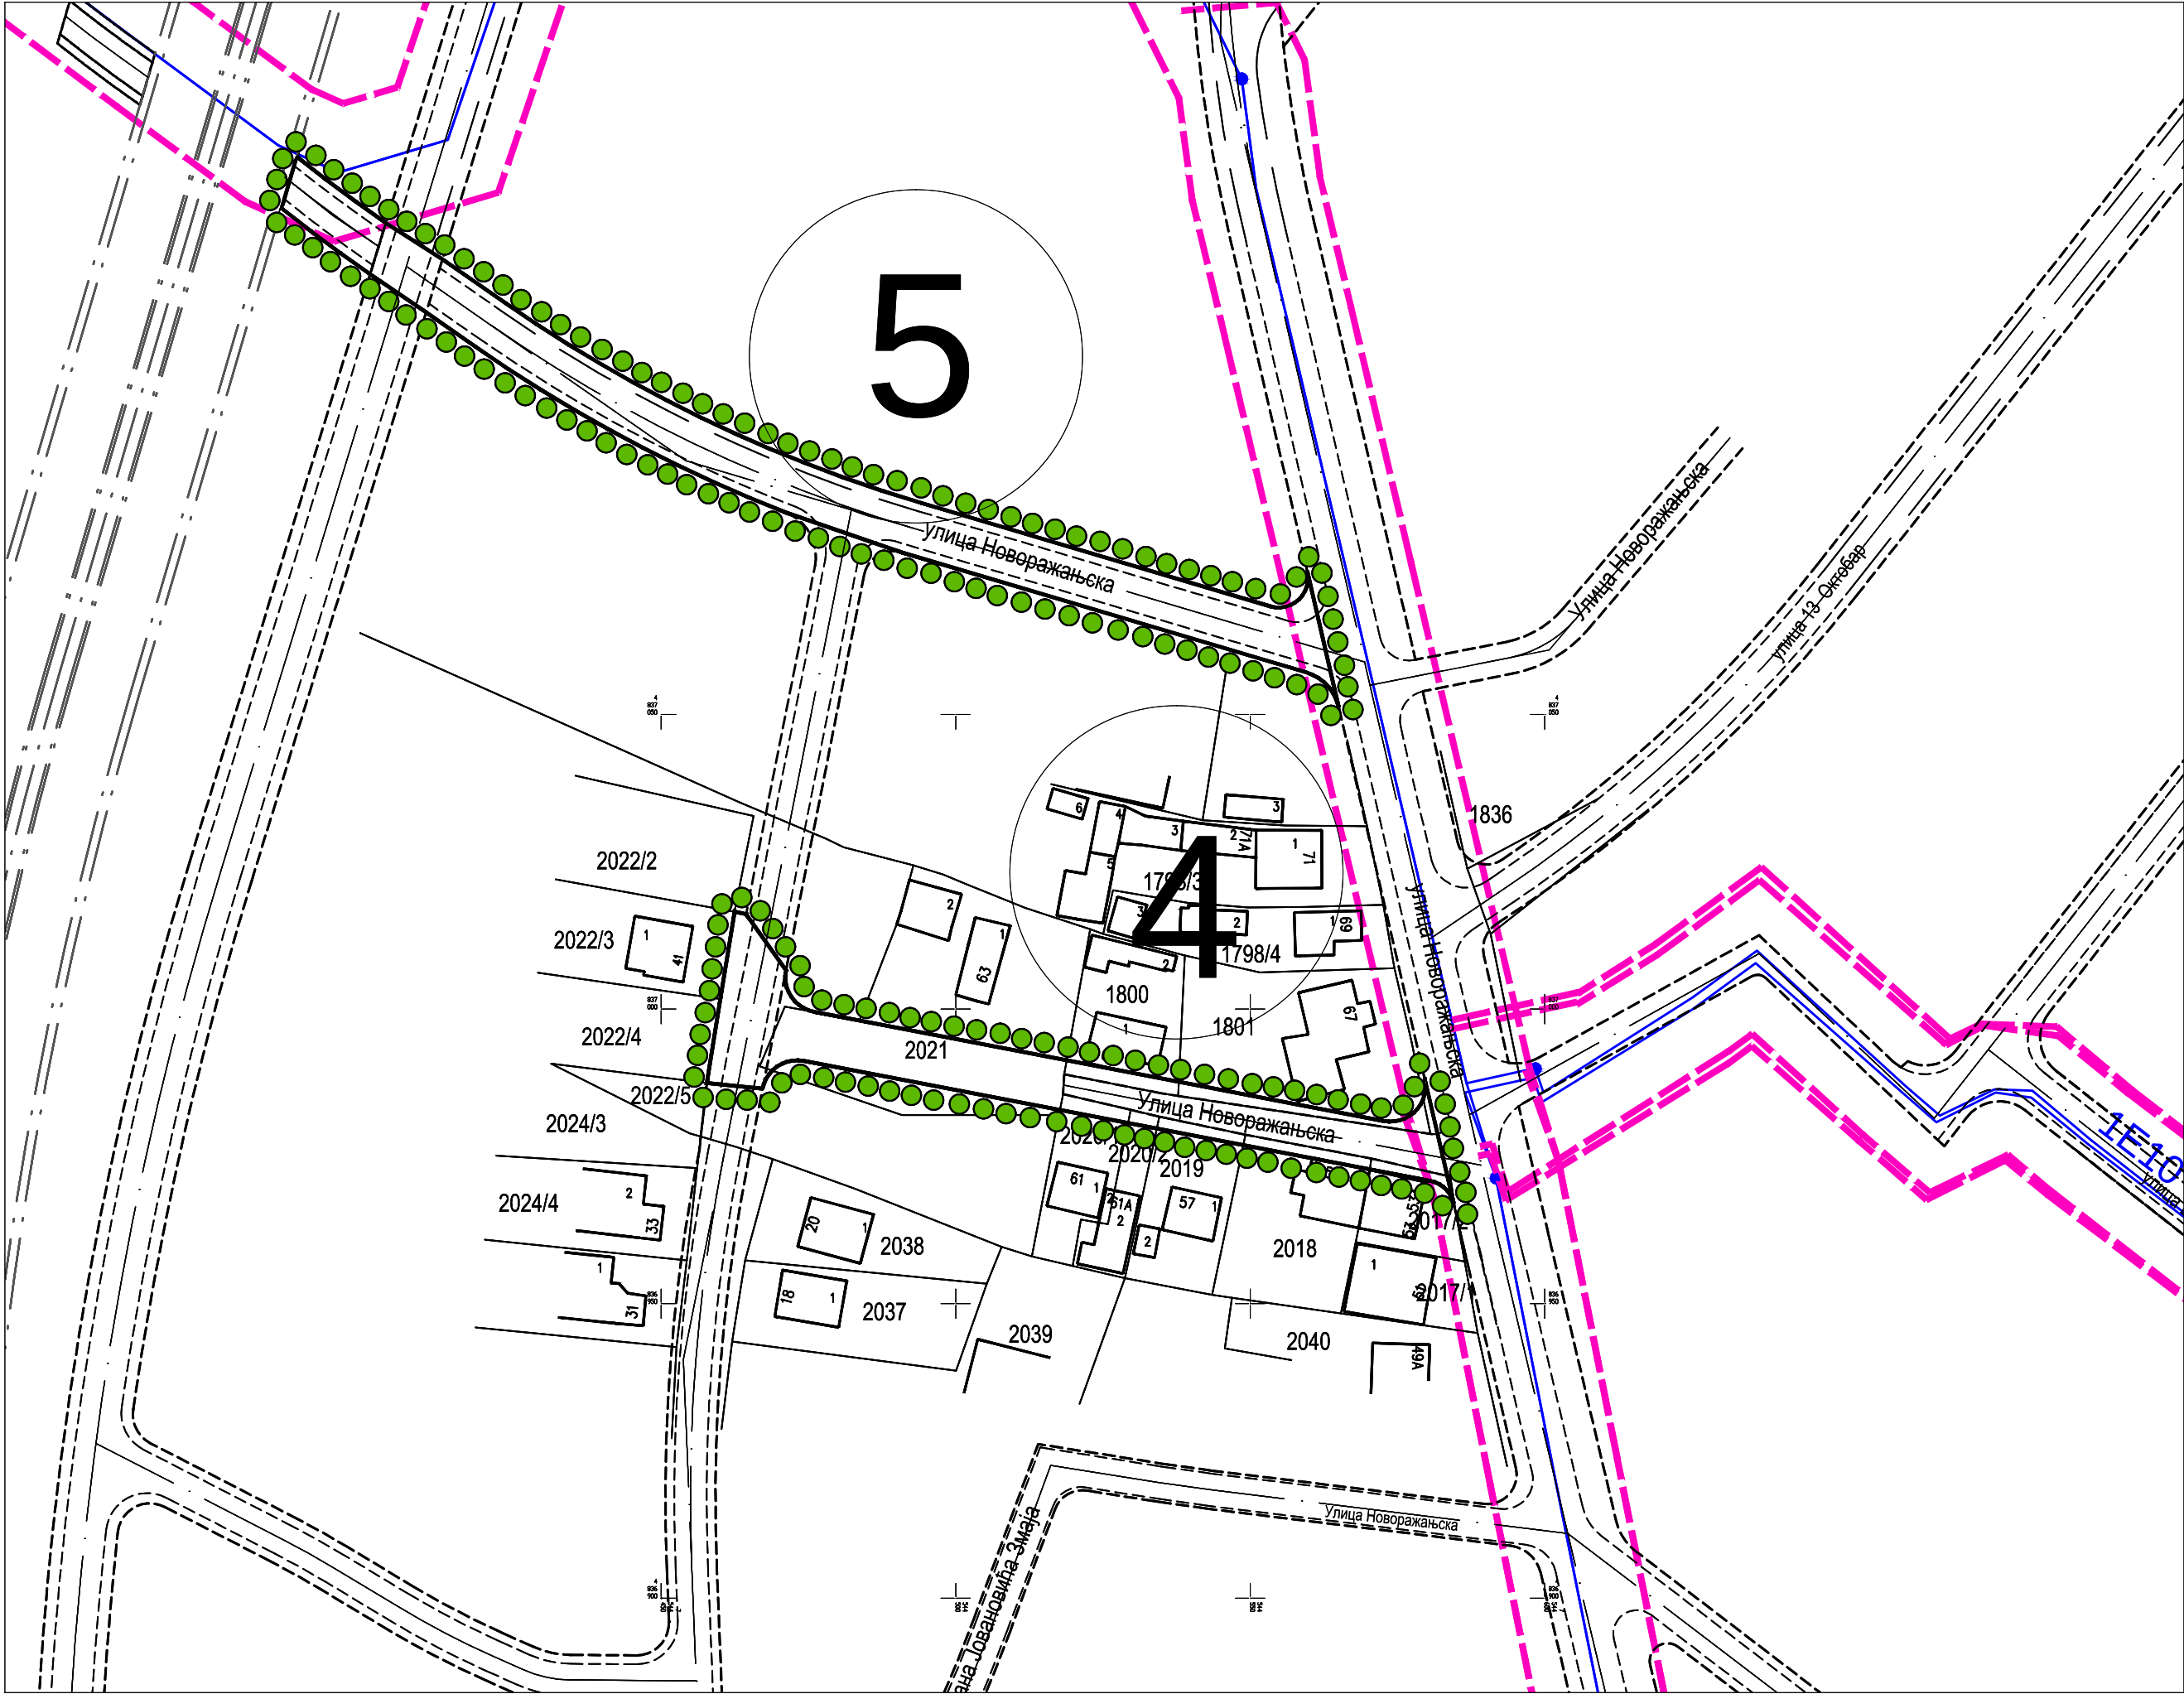

РЕПУБЛИКА СРБИЈА
ОПШТИНА РАЖАЊ



ТРЕЋЕ ИЗМЕНЕ И ДОПУНЕ
ПЛАНА ГЕНЕРАЛНЕ РЕГУЛАЦИЈЕ **РАЖЊА**
ПАРЦИЈАЛНЕ ИЗМЕНЕ

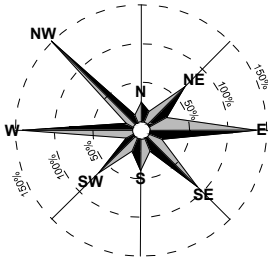

- ГРАНИЦА ИЗМЕНА И ДОПУНА
- ГРАНИЦА ПЛАНИРАНОГ ГРАЂЕВИНСКОГ ПОДРУЧЈА
- ▬▬▬▬▬ САОБРАЋАЈНИЦЕ
- ▬▬▬▬▬ РЕГУЛАЦИОНА ЛИНИЈА
- ▬▬▬▬▬ ГРАЂЕВИНСКА ЛИНИЈА
- ▬▬▬▬▬ КОТЕ ГРАЂЕВИНСКИХ ЛИНИЈА
- ▬▬▬▬▬ ГРАЂЕВИНСКА ЛИНИЈА = РЕГУЛАЦИОНА ЛИНИЈА
- ▬▬▬▬▬ ДАЛЕКОВОД
- ▬▬▬▬▬ ЗОНА ЗАБРАЊЕНЕ ГРАДЊЕ
- ▬▬▬▬▬ ПЛАНИРАНИ ПРОДУКТОВОД
- ▬▬▬▬▬ ЗОНА ЗАШТИТЕ ПРОДУКТОВОДА

Шифра	
36 - ПГР - 21	
2022.	8.3
Датум	Лист

ЕЛАБОРАТ		
ТРЕЋЕ ИЗМЕНЕ И ДОПУНЕ ПЛАНА ГЕНЕРАЛНЕ РЕГУЛАЦИЈЕ РАЖЊА	Одговорни урбанисти:	
	Татијана Васиљевић, дипл.инж.грађ. Слободан Мицић, дипл.инж.грађ.	
КАРТА	Сарадник:	
	Вања Богдановић, грађ.тех.	
УРБАНИСТИЧКА РЕГУЛАЦИЈА СА ГРАЂЕВИНСКИМ ЛИНИЈАМА	Стручна контрола:	
	Лидија Стефановић Николић,дипл.инж.арх.	
Размера:		в.д. Директор,
1:1 000		Иван ГРМУША, дипл.инж.грађ.