





РЕПУБЛИКА СРБИЈА
ОПШТИНА РАЖАЊ

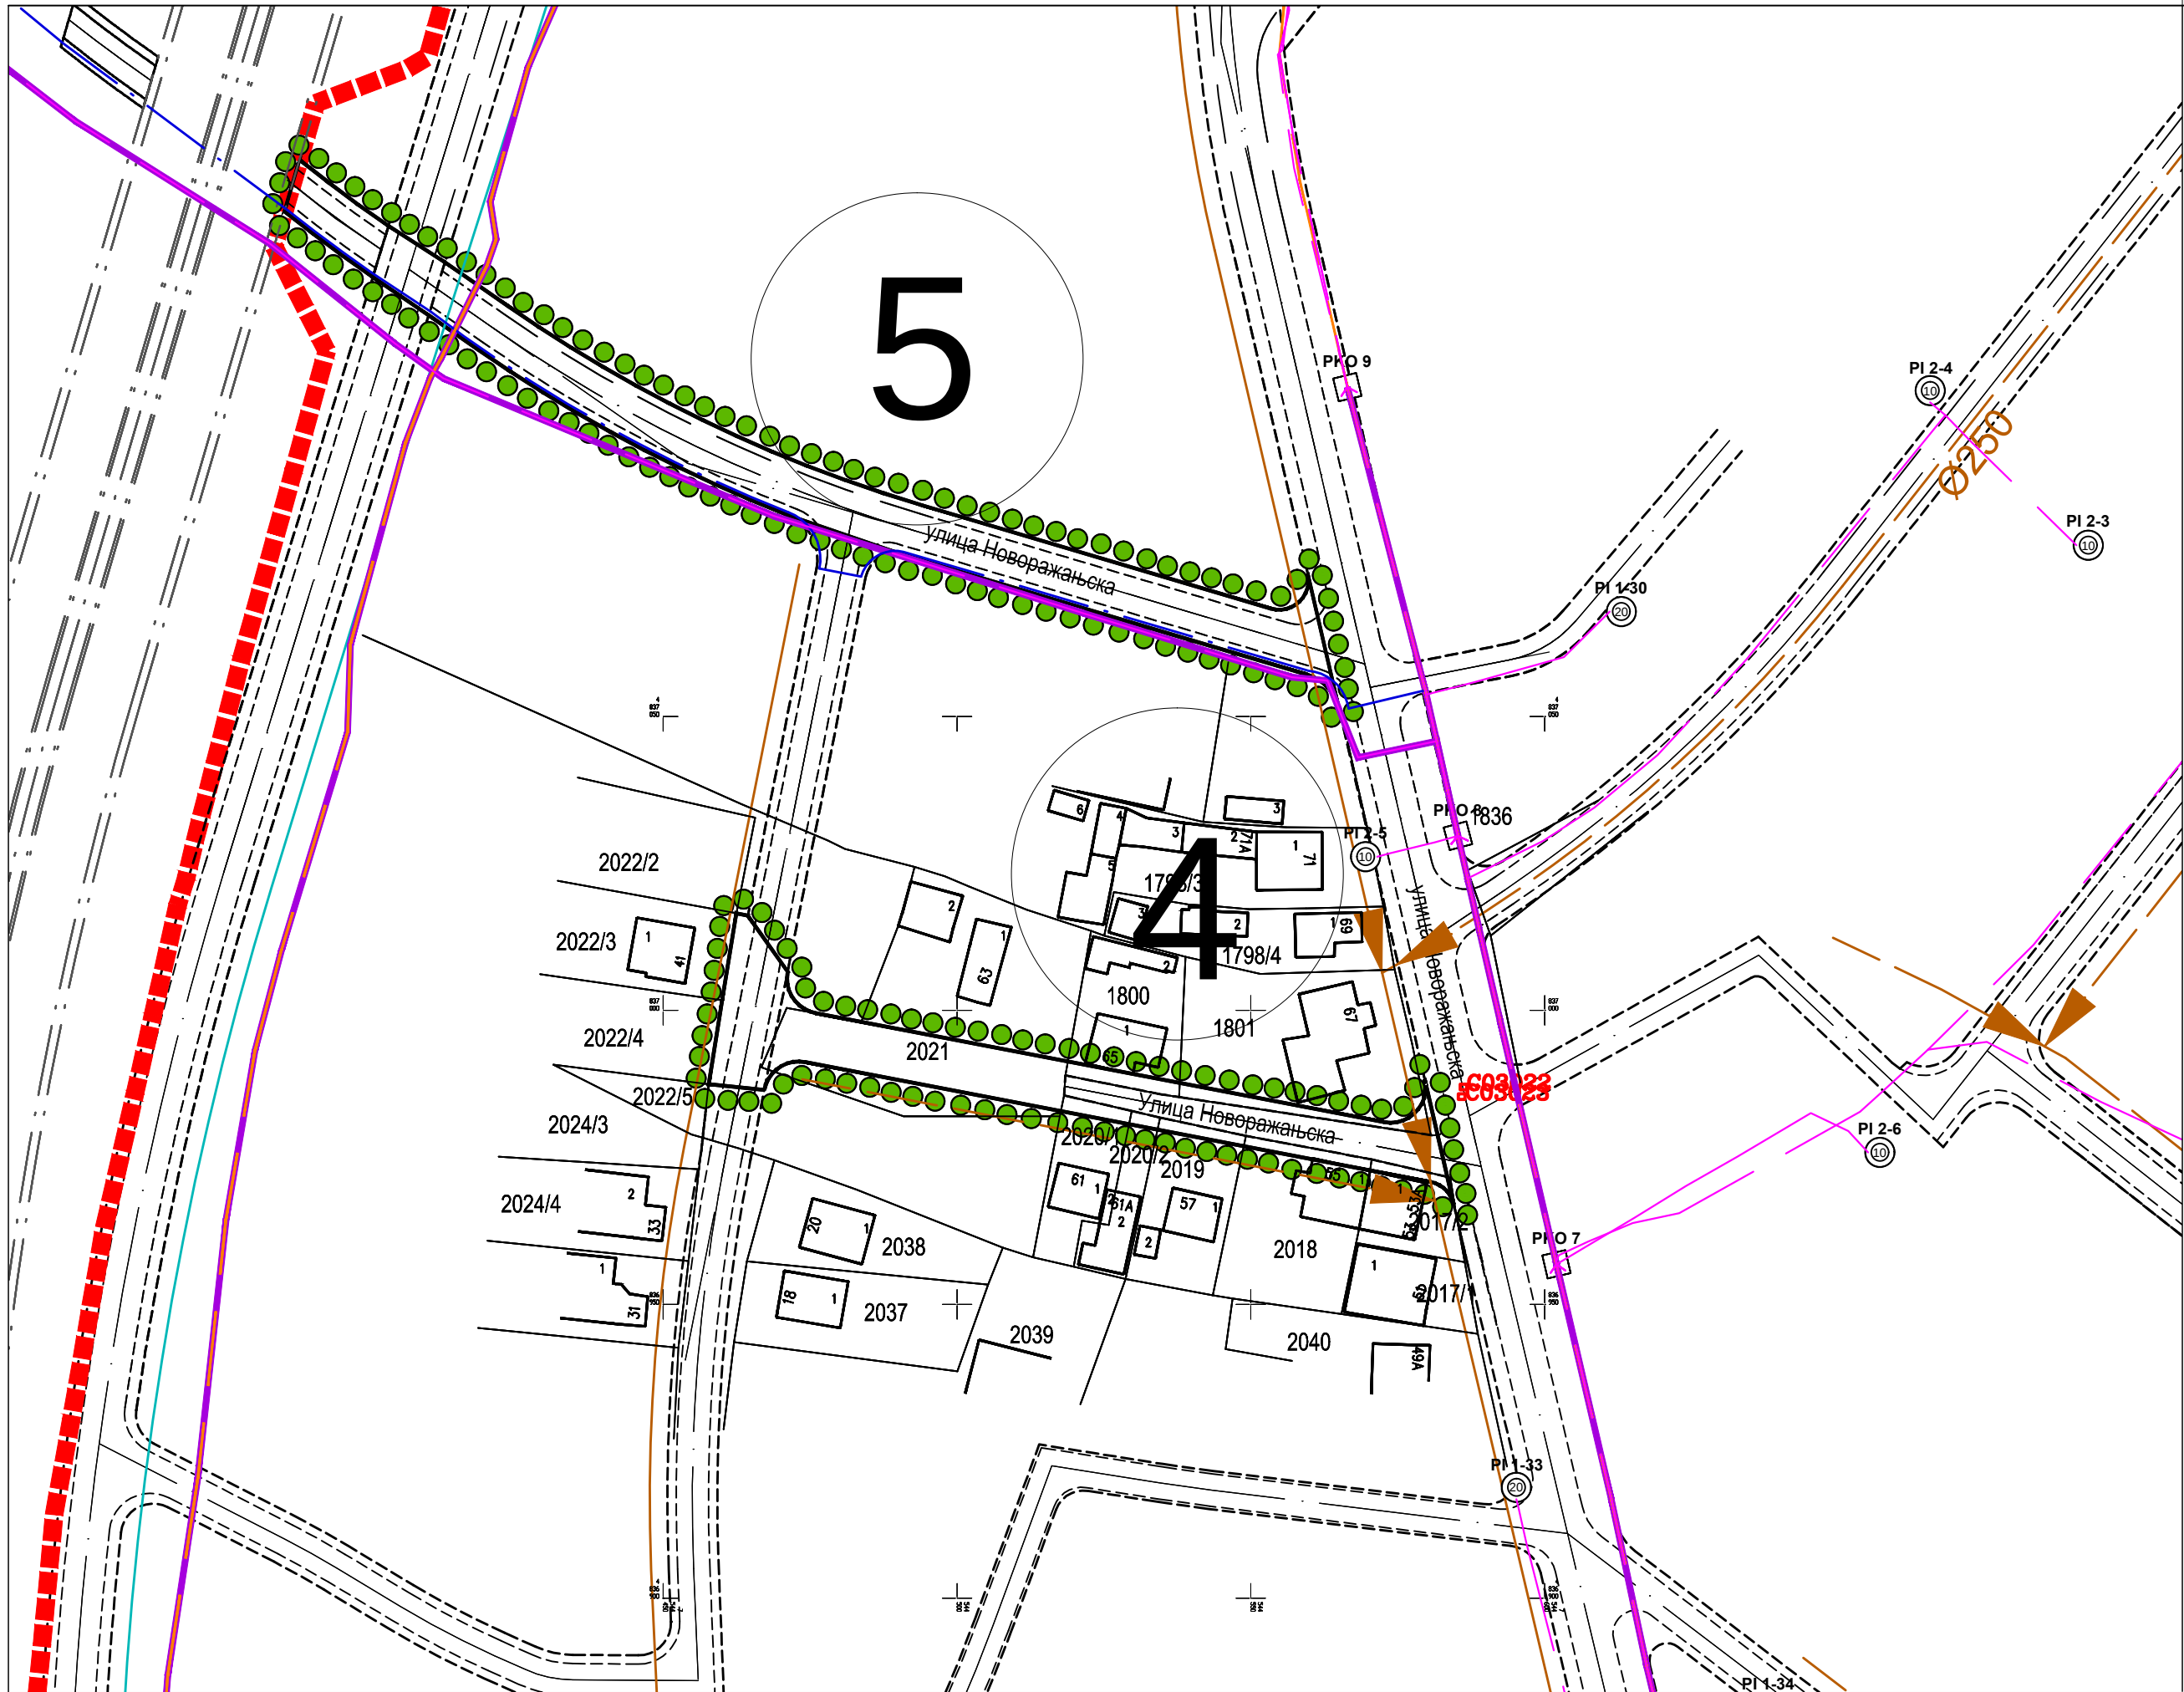

ТРЕЋА ИЗМЕНА И ДОПУНА
ПЛАНА ГЕНЕРАЛНЕ РЕГУЛАЦИЈЕ Р А Ж Њ А
ПАРЦИЈАЛНЕ ИЗМЕНЕ

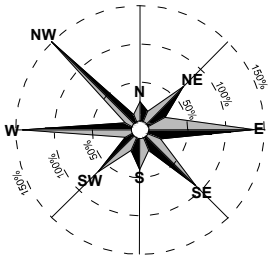

ГРАНИЦА ИЗМЕНА И ДОПУНА
САОБРАЋАЈНИЦЕ



РЕПУБЛИКА СРБИЈА
МИНИСТАРСТВО ГРАЂЕВИНАРСТВА,
САОБРАЋАЈА И ИНФРАСТРУКТУРЕ

Шифра
36 - ПГР - 21
2022.
Датум Лист

ЕЛАБОРАТ

ТРЕЋЕ ИЗМЕНЕ И ДОПУНЕ
ПЛАНА ГЕНЕРАЛНЕ РЕГУЛАЦИЈЕ
Р А Ж Њ А

Одговорни урбанисти:
Татијана Васиљевић, дипл.инж.грађ.
Слободан Мицић, дипл.инж.грађ.

КАРТА
МРЕЖА И ОБЈЕКТА
ТЕЛЕКОМУНИКАЦИОНЕ
ИНФРАСТРУКТУРЕ

Сарадник: Јасмина Рашић грађ.тех.
Стручна контрола: Лидија Стефановић Николић дипл.инж.арх.

Размера: 1:1 000
в.д. Директор,
Иван ГРМУША, дипл.инж.грађ.