




ПЛАН НАМЕНА ПОВРШИНА

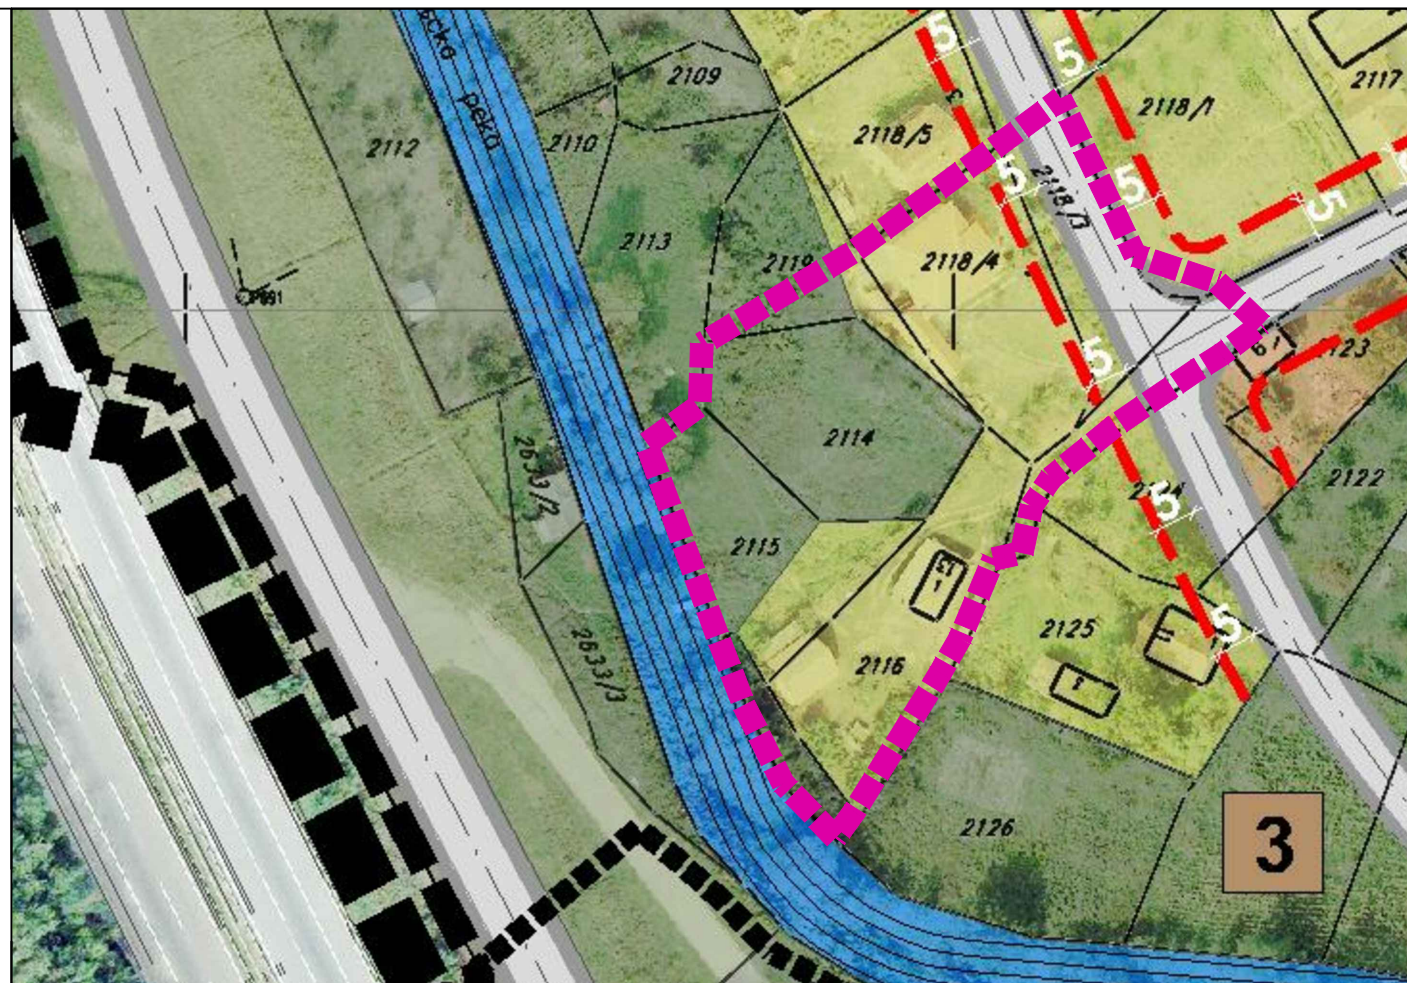

УРБАНИСТИЧКА РЕГУЛАЦИЈА

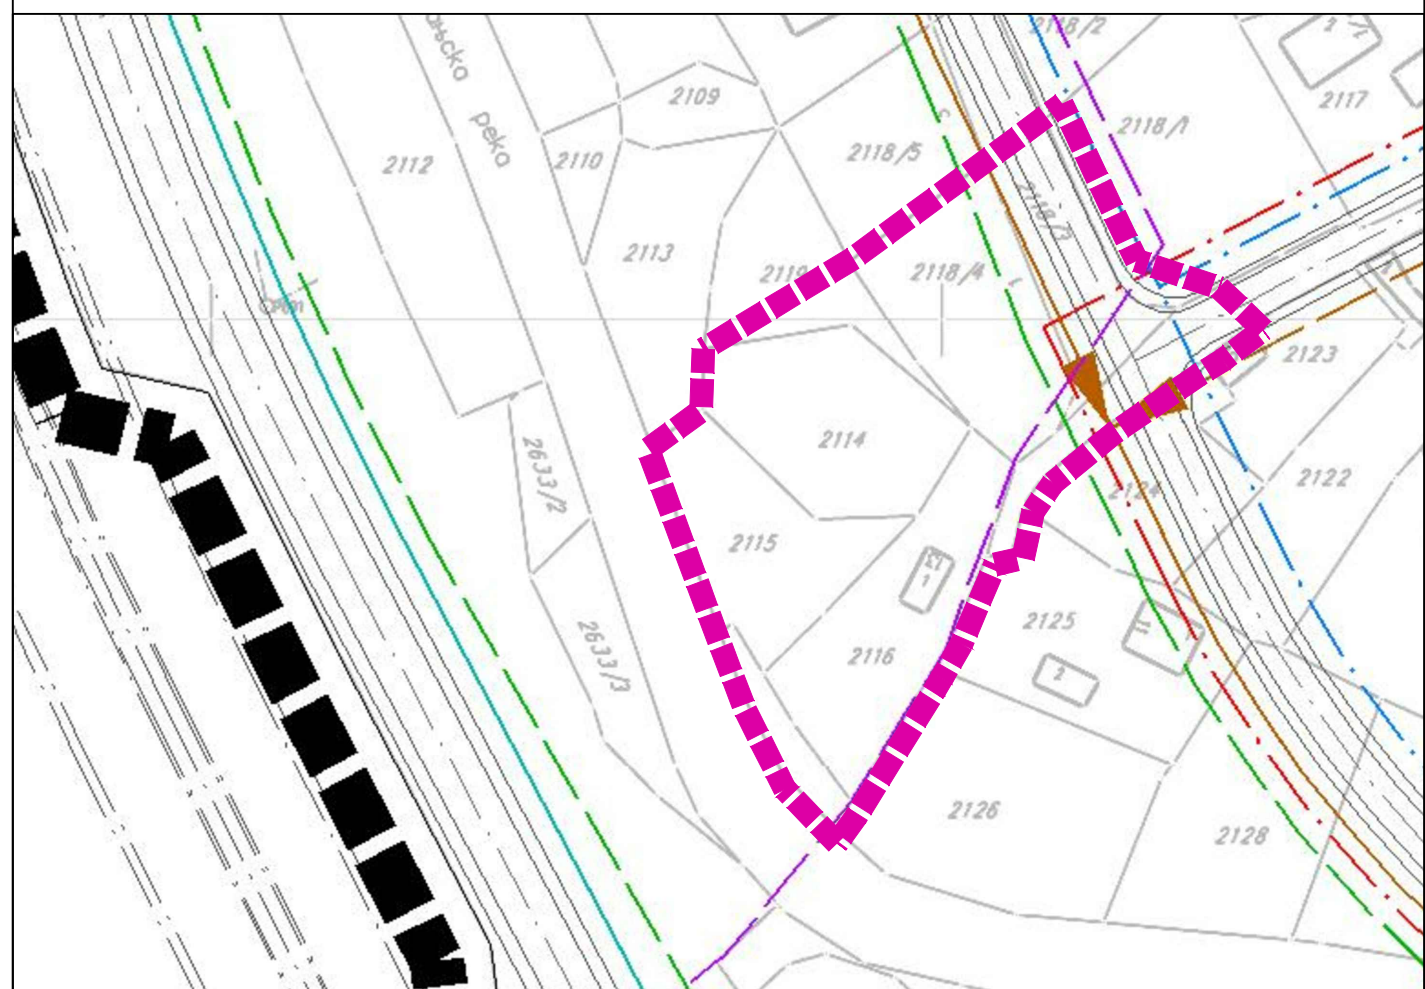

ПЛАН МРЕЖА И ОБЈЕКТА КОМУНАЛНЕ ИНФРАСТРУКТУРЕ

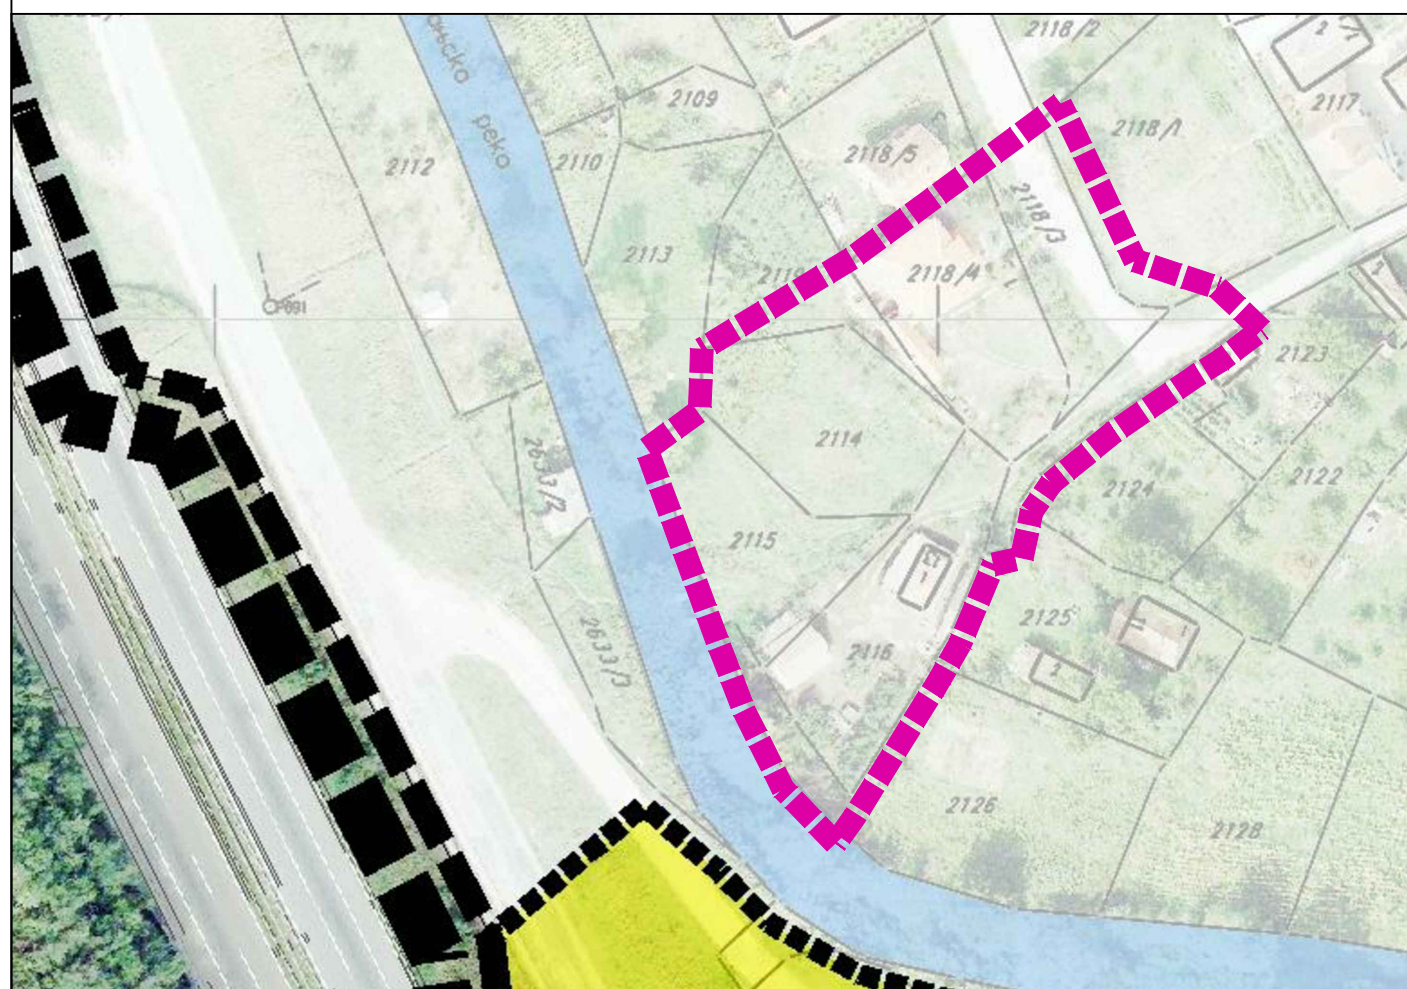

НАЧИН СПРОВОЂЕЊА ПЛАНА

СКУПШТИНА ОПШТИНЕ РАЖАЊ



ЛЕГЕНДА:

- ГРАНИЦА ПЛАНА
- ГРАНИЦА ПЛАНИРАНОГ ГРАЂЕВИНСКОГ ПОДРУЧЈА
- ГРАНИЦА ДЕТАЛНЕ РЕГУЛАЦИЈЕ ЗА ИЗГРАДЊУ СИСТЕМА ЗА ПРЕЧИШЋАВАЊЕ ОТПАДНИХ ВОДА
- планирана грађевинска линија
- ПУТНО ЗЕЛЕНИЛО
- ПАРКОВСКЕ ПОВРШИНЕ
- парк шуме
- ВОДНО ЗЕМЉИШТЕ (ЈВП "СРБИЈАВОДЕ")
- регулација водотока
- САОБРАЋАЈНА ИНФРАСТРУКТУРА И ОБЈЕКТИ
- саобраћајнице
- ЕЛЕКТРОИНСТАЛАЦИЈЕ
- ПОСТОЈЕЋИ ДАЛЕКОВОД 35 kV
- ВОДОВОД И КАНАЛИЗАЦИЈА
- РЕГИОНАЛНИ ВОДОВОД СА АКУМУЛАЦИЈЕ "БОВАН" МОРАВИЦА
- ПОСТОЈЕЋИ ВОДОВОД
- ПЛАНИРАНИ ВОДОВОД
- ПОСТОЈЕЋА ФЕКАЛНА КАНАЛИЗАЦИЈА
- ПЛАНИРАНА ФЕКАЛНА КАНАЛИЗАЦИЈА
- ПЛАНИРАНА КИШНА КАНАЛИЗАЦИЈА
- ЕЛЕКТРОНСКА КОМУНИКАЦИОНА ИНФРАСТРУКТУРА
- ПОСТОЈЕЋА ТРАСА ОПТИЧКОГ ТК КАБЛА
- ПОВРШИНЕ ДИРЕКТНЕ ПРИМЕНЕ ПЛАНА ГЕНЕРАЛНЕ РЕГУЛАЦИЈЕ
- СТАНОВАЊЕ СРЕДЊЕ ГУСТИНЕ (40-80 ст./ha)
- СТАНОВАЊЕ НИСКЕ ГУСТИНЕ (10-40 ст./ha)

ПЛАН ДЕТАЛНЕ РЕГУЛАЦИЈЕ
ЗА ИЗГРАДЊУ СИСТЕМА ЗА
ПРЕЧИШЋАВАЊЕ ОТПАДНИХ ВОДА

РАЖАЊ	НАЗИВ ЛИСТА:	БРОЈ ЛИСТА:	1.
	ИЗВОД ИЗ ПЛАНА ГЕНЕРАЛНЕ РЕГУЛАЦИЈЕ РАЖАЊ		
ЖА	РАЗМЕРА: 1 : 1 000	ДАТУМ: 2014 година	
	РУКОВОДИЛАЦ РАДНОГ ТИМА: Јадранка Каралић, дипл. инж. арх.	ДИРЕКТОР: Владан Ђорђевић	
Њ	НАРУЧИЛАЦ: Општинска управа општине Ражањ	ИНФОПЛАН ДРУШТВО СА ОГРАНИЧЕНОМ ОДГОВОРНОШЋУ ЗА ПЛАНИРАЊЕ, ПРОЈЕКТОВАЊЕ, АУТОМАТСКО ОБРАДУ ПОДАТАКА И ИНЖЕЊЕРИНГ "ИНФОПЛАН" Д.О.О. АРАНЂЕЛОВАЦ	