


ПОДЕЛА ПРОСТОРА ПРЕМА МОРФОЛОШКИМ, АМБИЈЕНТАЛНИМ И ОБЛИКОВНИМ ЦЕЛИНАМ А И ЗОНАМА

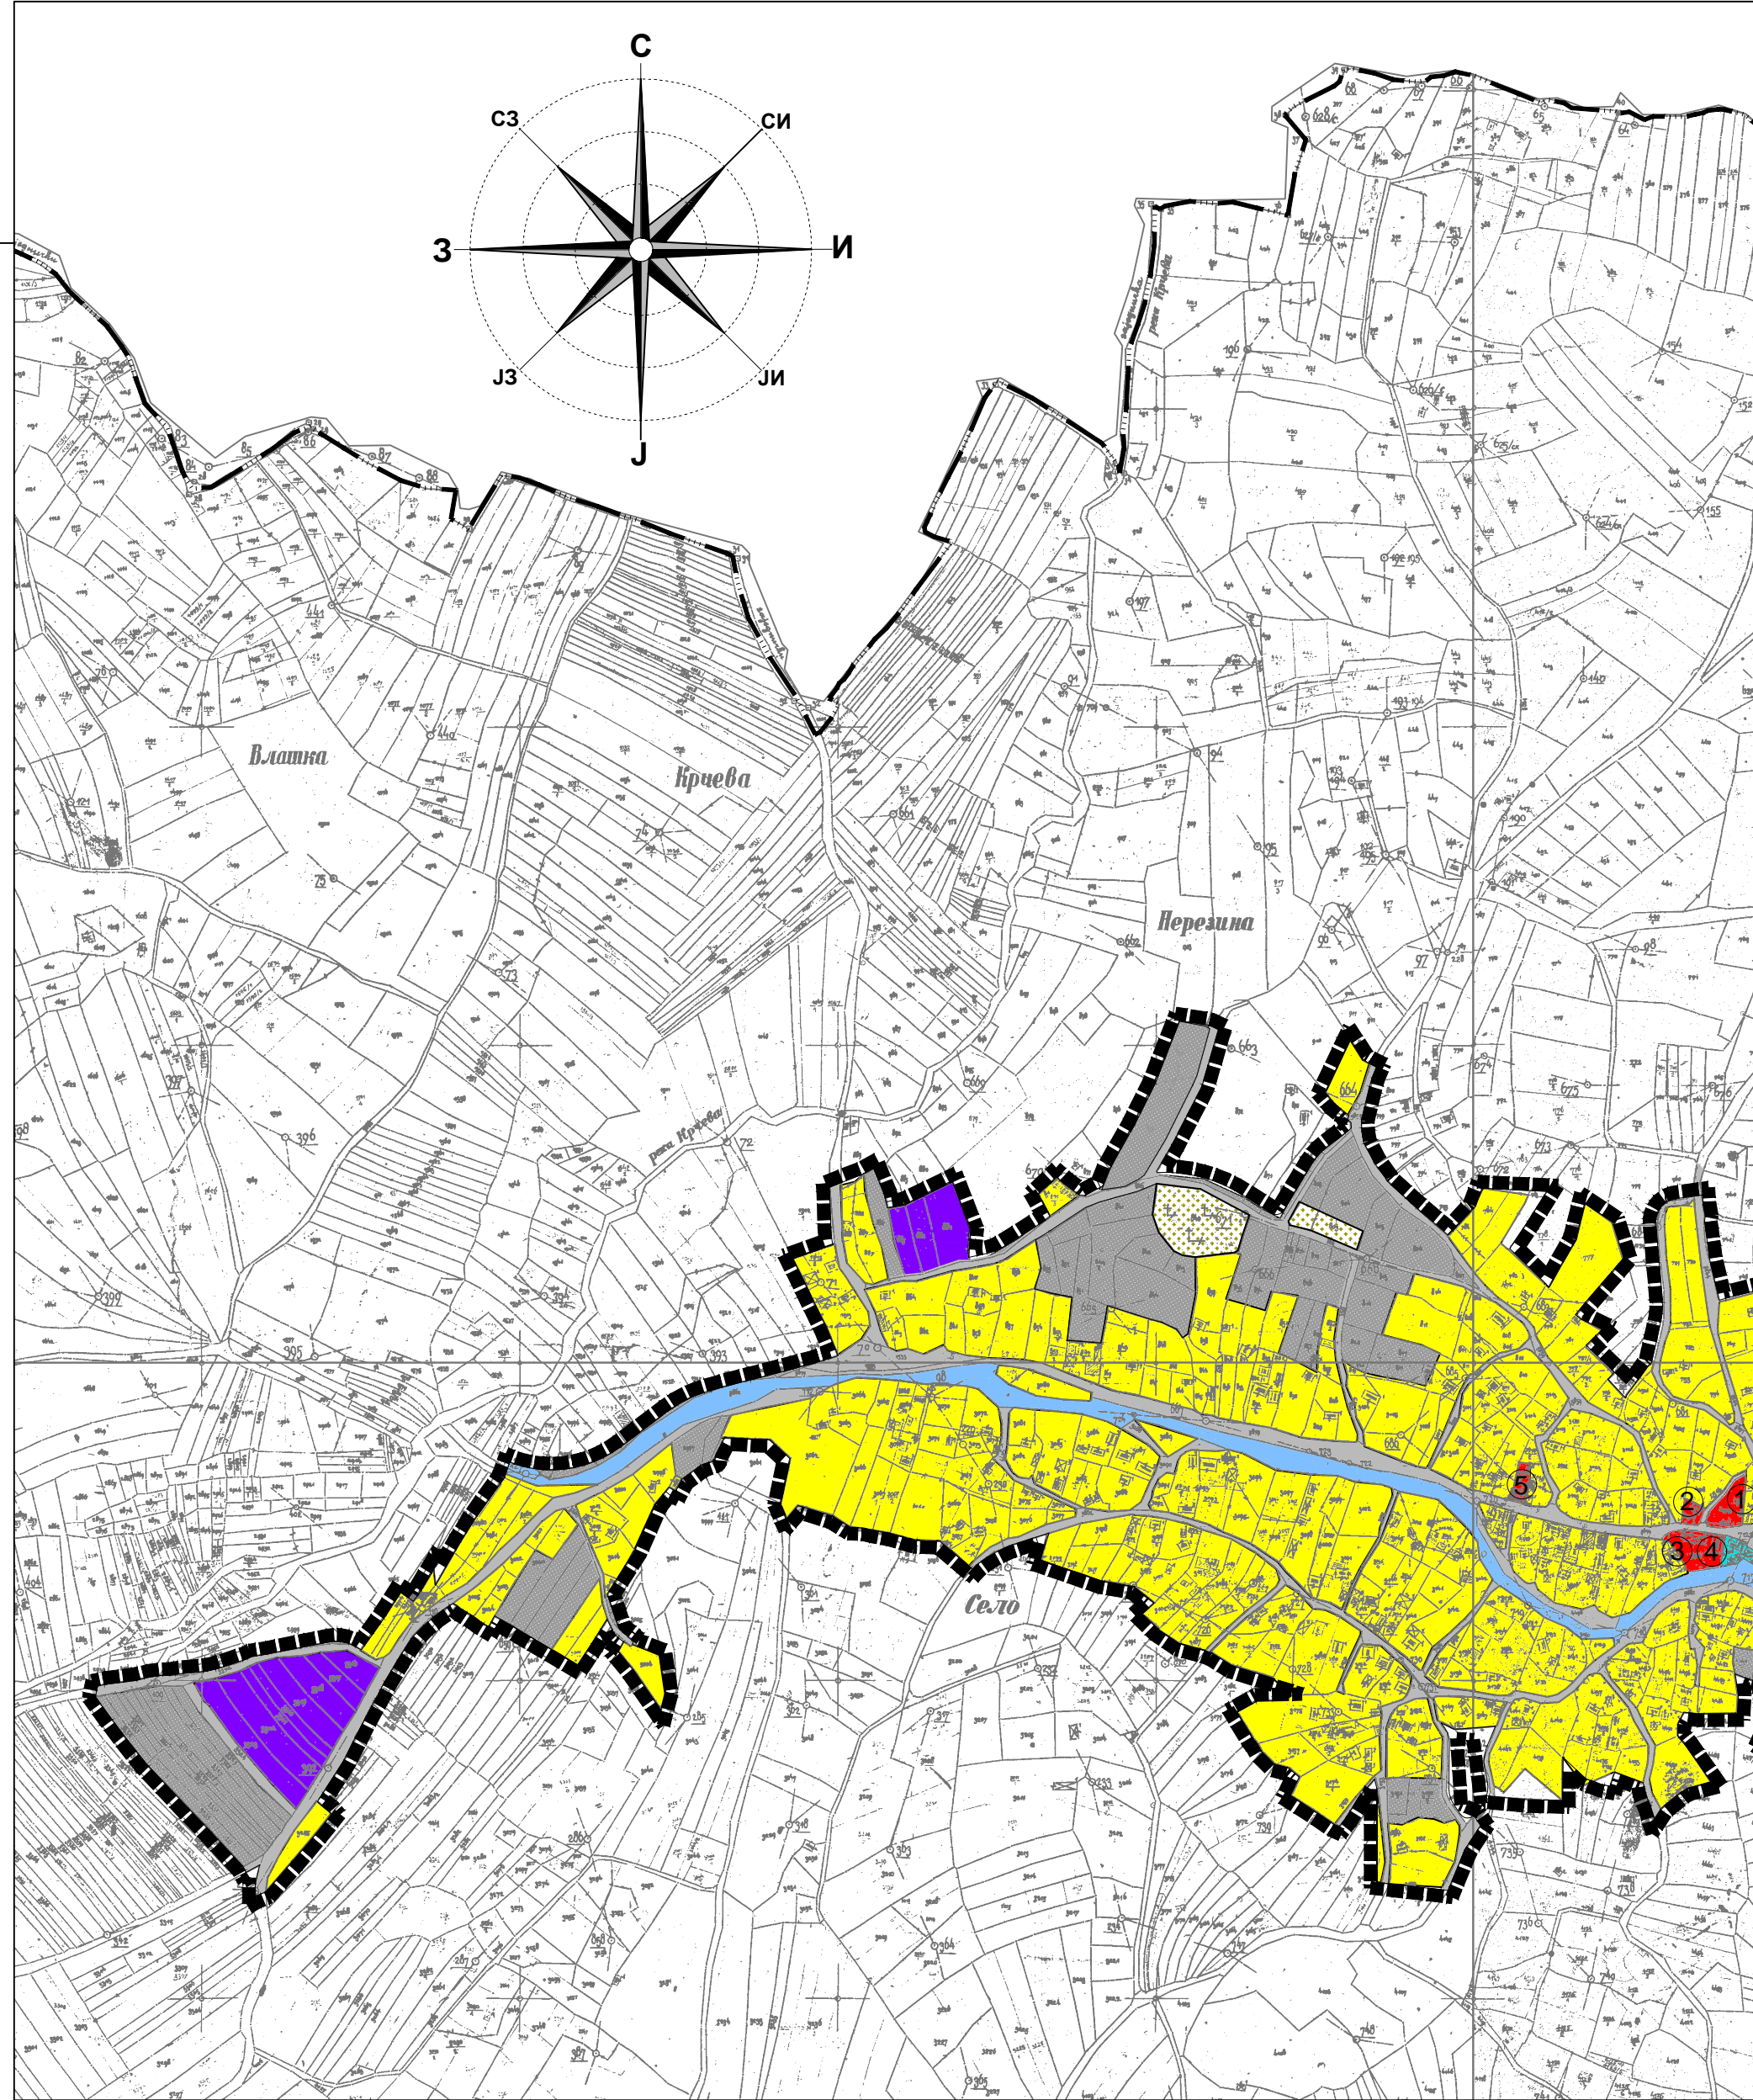

ЛЕГЕНДА:

- ГРАНИЦА К.О.
- ▬ ГРАНИЦА ПЛАНА
- ГРАЂЕВИНСКО ЗЕМЉИШТЕ**
- ПОВРШИНЕ И ОБЈЕКТИ ЈАВНЕ НАМЕНЕ
- ▬ ПУТНО ЗЕМЉИШТЕ
- ОБЈЕКТИ ЈАВНЕ НАМЕНЕ
 - ① месна канцеларија
 - ② дом културе
 - ③ основна школа
 - ④ предшколска установа
 - ⑤ амбуланта
- ▨ ГРОБЉЕ
- СПОРТ И РЕКРЕАЦИЈА
- ПОВРШИНЕ ОСТАЛИХ НАМЕНА
- РУРАЛНО СТАНОВАЊЕ
- ПРИВРЕДНЕ ДЕЛАТНОСТИ
- НЕИЗГРАЂЕНО ГРАЂЕВИНСКО ЗЕМЉИШТЕ
- ВОДНО ЗЕМЉИШТЕ

ПОДЕЛА ПРОСТОРА ПРЕМА МОРФОЛОШКИМ, АМБИЈЕНТАЛНИМ И ОБЛИКОВНИМ ЦЕЛИНАМА И ЗОНАМА

- ЗОНА ЦЕНТРАЛНИХ САДРЖАЈА
- ЗОНА РУРАЛНОГ СТАНОВАЊА
- ЗОНА НЕУРЕЂЕНОГ ЗЕЛЕНИЛА
- РАДНА ЗОНА

**ПЛАН ГЕНЕРАЛНЕ РЕГУЛАЦИЈЕ
НАСЕЉА СМИЛОВАЦ**

Р НАЗИВ ЛИСТА: БРОЈ ЛИСТА:

А **ПРЕТЕЖНА НАМЕНА ПРОСТОРА
СА ПОДЕЛОМ НА УРБАНИСТИЧКЕ ЗОНЕ
- ПОСТОЈЕЋА НАМЕНА ПОВРШИНА** **4.**

Ж РАЗМЕРА: 1 : 5 000 ДАТУМ: 2015. г.
 А РУКОВОДИЛАЦ РАДНОГ ТИМА: ДИРЕКТОР:
 Горан Каралић, дипл. инж. арх. Владан Ђорђевић

Њ НАРУЧИЛАЦ:
ОПШТИНА РАЖАЊ

ОБРАЂИВАЧ: "ИНФОПЛАН" Д.О.О. АРАНЂЕЛОВАЦ

