
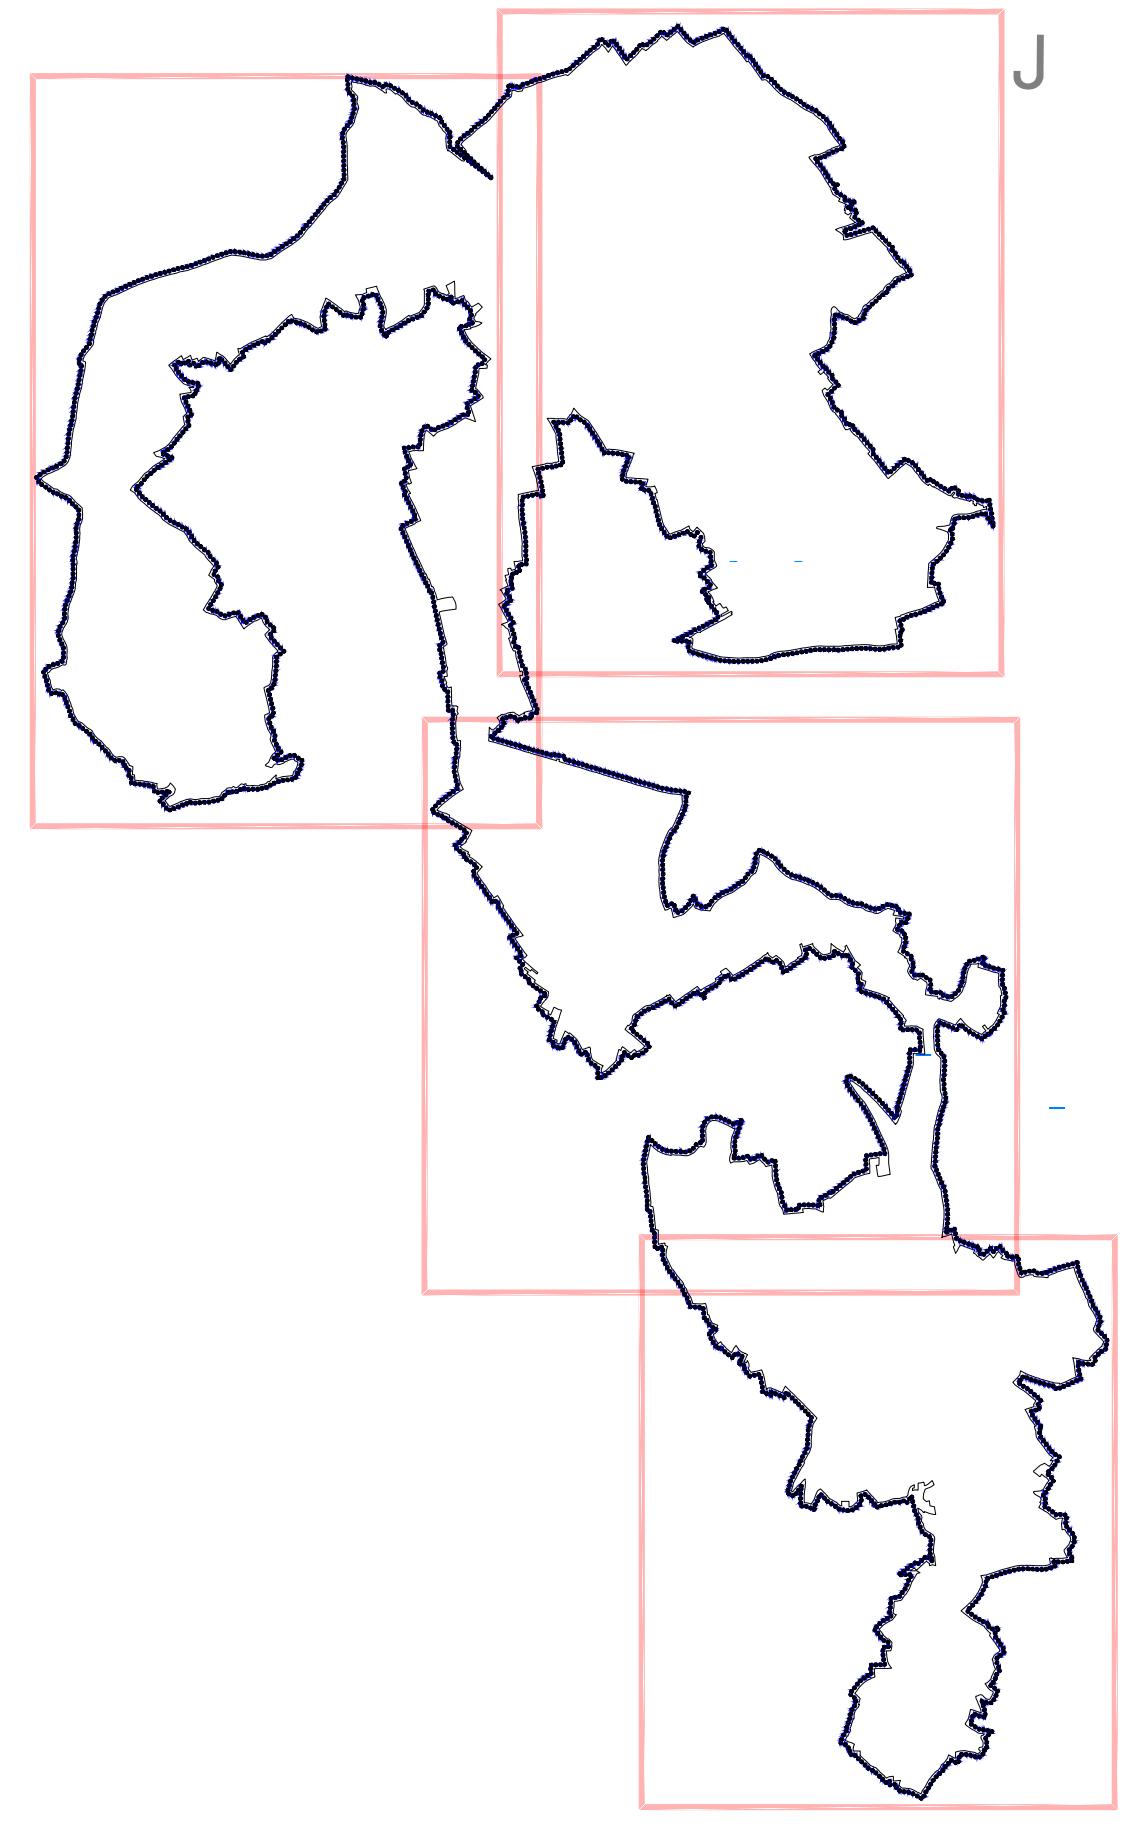


ПЛАН ДЕТАЉНЕ РЕГУЛАЦИЈЕ
за изградњу ВЕТРОЕЛЕКТРАНЕ „РАЖАЊ 3“
на територији општине Ражањ

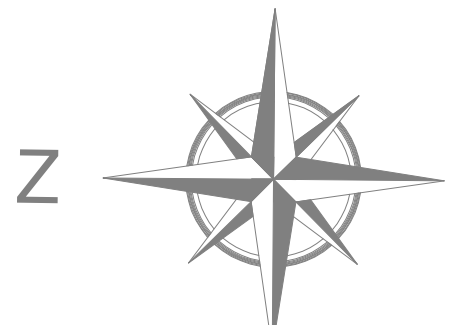

- ЛЕГЕНДА:**
- ОБУХВАТ ПЛАНА ДЕТАЉНЕ РЕГУЛАЦИЈЕ
 - Регулациона линија
 - Граница урбанистичке зоне
 - Грађевинска линија
 - Зона дозвољене изградње темеља Ветрогенератора
 - Ознака новоформиране грађевинске парцеле
 - Ознака новоформиране грађевинске парцеле јавне саобраћајнице
 - Ознака урбанистичке зоне
 - Археолошки локалитет
- ПОВРШИНЕ ЈАВНЕ НАМЕНЕ**
- Јавне саобраћајне површине општински и некатегорисани путеви-Зона СП
 - Јавне саобраћајне површине Државни пут II Б реда бр. 420
 - Новоформирана парцела јавне саобраћајнице
 - Водно земљиште
- ПОВРШИНЕ У ОКВИРУ ГРАЂЕВИНСКОГ ЗЕМЉИШТА**
- Површине за изградњу ЕЕ комплекса - Зона ЕЕ
- ПОВРШИНЕ ВАН ГРАЂЕВИНСКОГ ЗЕМЉИШТА**
- Пољопривредно земљиште-површине за несметано функционисање ветрогенератора-зона ВГ
 - Ознака за темељ ветрогенератора
- Ознака Ветрогенератора**
- Ознака Ветрогенератора
- Ужа и шира зона непосредног утицаја ветрогенератора-зона "Ве"**
- зона могућег прелета елисе (r 90m)
- ПОВРШИНЕ ЗА ПОЉОПРИВРЕДНО ЗЕМЉИШТЕ-ПОВРШИНЕ НА КОЈИМА СЕ ПРИМЕНЈУЈУ ПРАВИЛА ИЗ ППО-ЗОНА ПЗ**
- Пољопривредно земљиште-површине на којима се примењују правила из ППО-зона ПЗ
 - Шумско земљиште-површине на којима се примењују правила из ППО-зона Ш
- ПОВРШИНЕ ЗА ИНФРАСТРУКТУРНЕ ОБЈЕКТЕ**
- Постојећи 400kV далековод са заштитним појасом ±30m(40m), за ВГ ±250m
 - Планирани 400kV далековод са заштитним појасом ±50m, за ВГ ±250m
 - R3-US1
 - Планирани уаонаозатезни стуб 400kV вода
 - Коридор за подземне инсталације у функцији ВЕ
 - ТК оптичка кабловска мрежа
 - ТК кабловска канализација
 - Планирани продуктовод, деоница Јагодина-Ниш са заштитним појасом ±1,5kVGmax
- Напомене:**
- Ширина заштитног појаса постојећих далековада се обрачунава од спољне ивице крајњег проводника

<p>PROJEKTURA DOO Београд, Живодина Журићева 24 Тел. 011 / 420 10 68</p>	<p>Наручилац: WPP EAST WIND TWO DOO БЕОГРАД - ZVEZDARA, Султана Раубића бр. 11/020 Београд</p>	<p>Одговорни урбаниста Ивана Станковић дипл.инж.арх. Бр. лиценце 200/0911/08</p> <p>Сарадници: Тара Стојановић дипл.инж.арх. Александар Раубић/инж. мост стр.инж.град. и стр.инж.арх.</p>
<p>Предмет: План детаљне регулације за изградњу ВЕТРОЕЛЕКТРАНЕ „РАЖАЊ 3“ на територији општине Ражањ</p>		<p>Потпис:</p>
<p>Цртеж: ПЛАН ИНФРАСТРУКТУРЕ</p>		<p>Датум: март 2026.</p>
<p>Размера: 1:5000</p>		<p>Бр. листа: 05.3</p>