
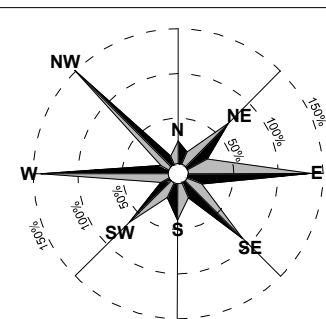


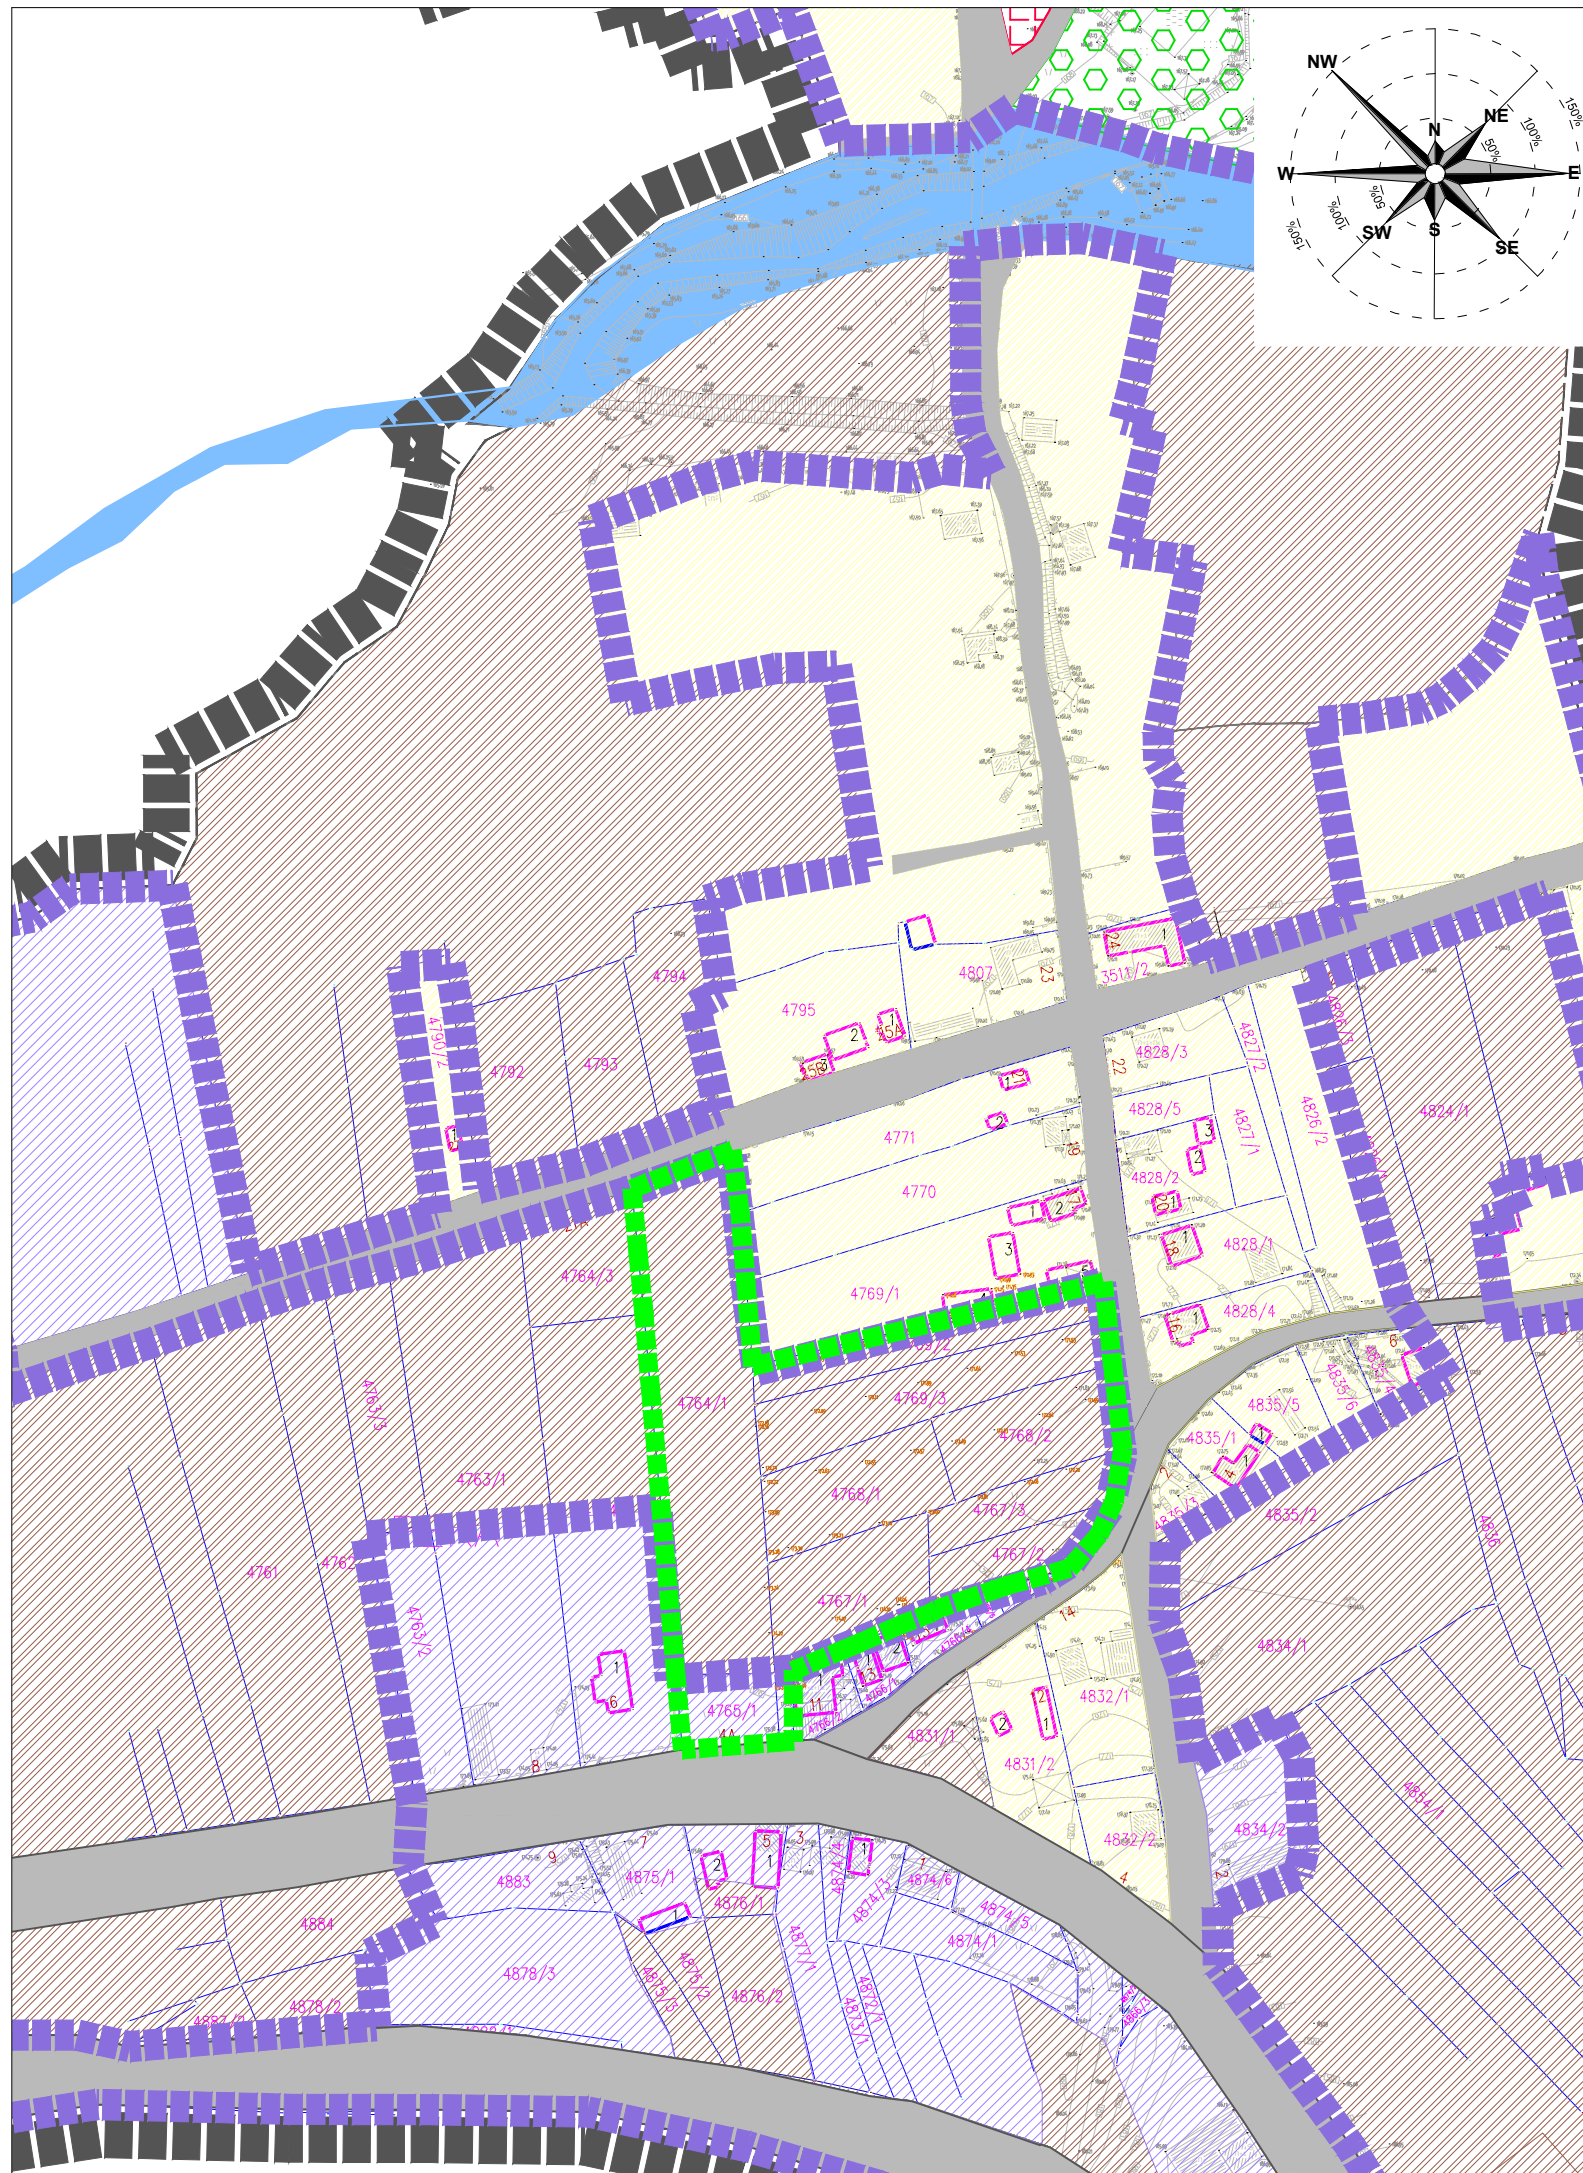

ПРВЕ ИЗМЕНЕ И ДОПУНЕ ПЛАНА ГЕНЕРАЛНЕ РЕГУЛАЦИЈЕ НАСЕЉА НОВИ БРАЧИН
-парцијалне измене-

ОПШТИНА РАЖАЊ

ЛЕГЕНДА

- ГРАНИЦА ОБУХВАТА ПЛАНА
- ГРАНИЦА ИЗМЕНА И ДОПУНА
- ГРАНИЦА ПОСТОЈЕЋЕГ ГРАЂЕВИНСКОГ ПОДРУЧЈА
- ПОВРШИНЕ И ОБЈЕКТИ ЈАВНЕ НАМЕНЕ
 - постојеће путно земљиште
 - спорт и рекреација
- ОСТАЛЕ НАМЕНЕ
 - рурално становање - постојеће
 - постојеће пословно-трговачке делатности
- ЗЕМЉИШТЕ ИЗВАН ГРАНИЦА ГРАЂЕВИНСКОГ ПОДРУЧЈА
 - водно земљиште
 - неизграђено (пољопривредно) земљиште

Носилац израде плана:

ОПШТИНСКА УПРАВА ОПШТИНЕ РАЖАЊ

Назив плана:

ПРВЕ ИЗМЕНЕ И ДОПУНЕ ПЛАНА ГЕНЕРАЛНЕ РЕГУЛАЦИЈЕ НАСЕЉА НОВИ БРАЧИН
-парцијалне измене-

Назив листа:

ПОСТОЈЕЋА НАМЕНА ПОВРШИНА

Број графичког прилога: **2-I**

Размера: **1:2500**

Датум: новембар, 2022.година

Одговорни урбаниста: Станислава Илић, д.и.а.
(лиценца број 200 0115 03)

САРАДНИЦИ:

Слободан Гроздановић, дипл.грађ.инж.
Мирјана Савић, маст.инж.грађ.
Кристина Бошковић, дипл.инж.арх.
Јелена Миладиновић, дипл.инж.арх.

ОБРАЂИВАЧ:

ИСТ урбан д.о.о. Ниш
Привредно друштво за просторно планирање, пројектовање и инжењеринг
Булевар Светог цара Константина 103, Нишка Бања, Ниш

