


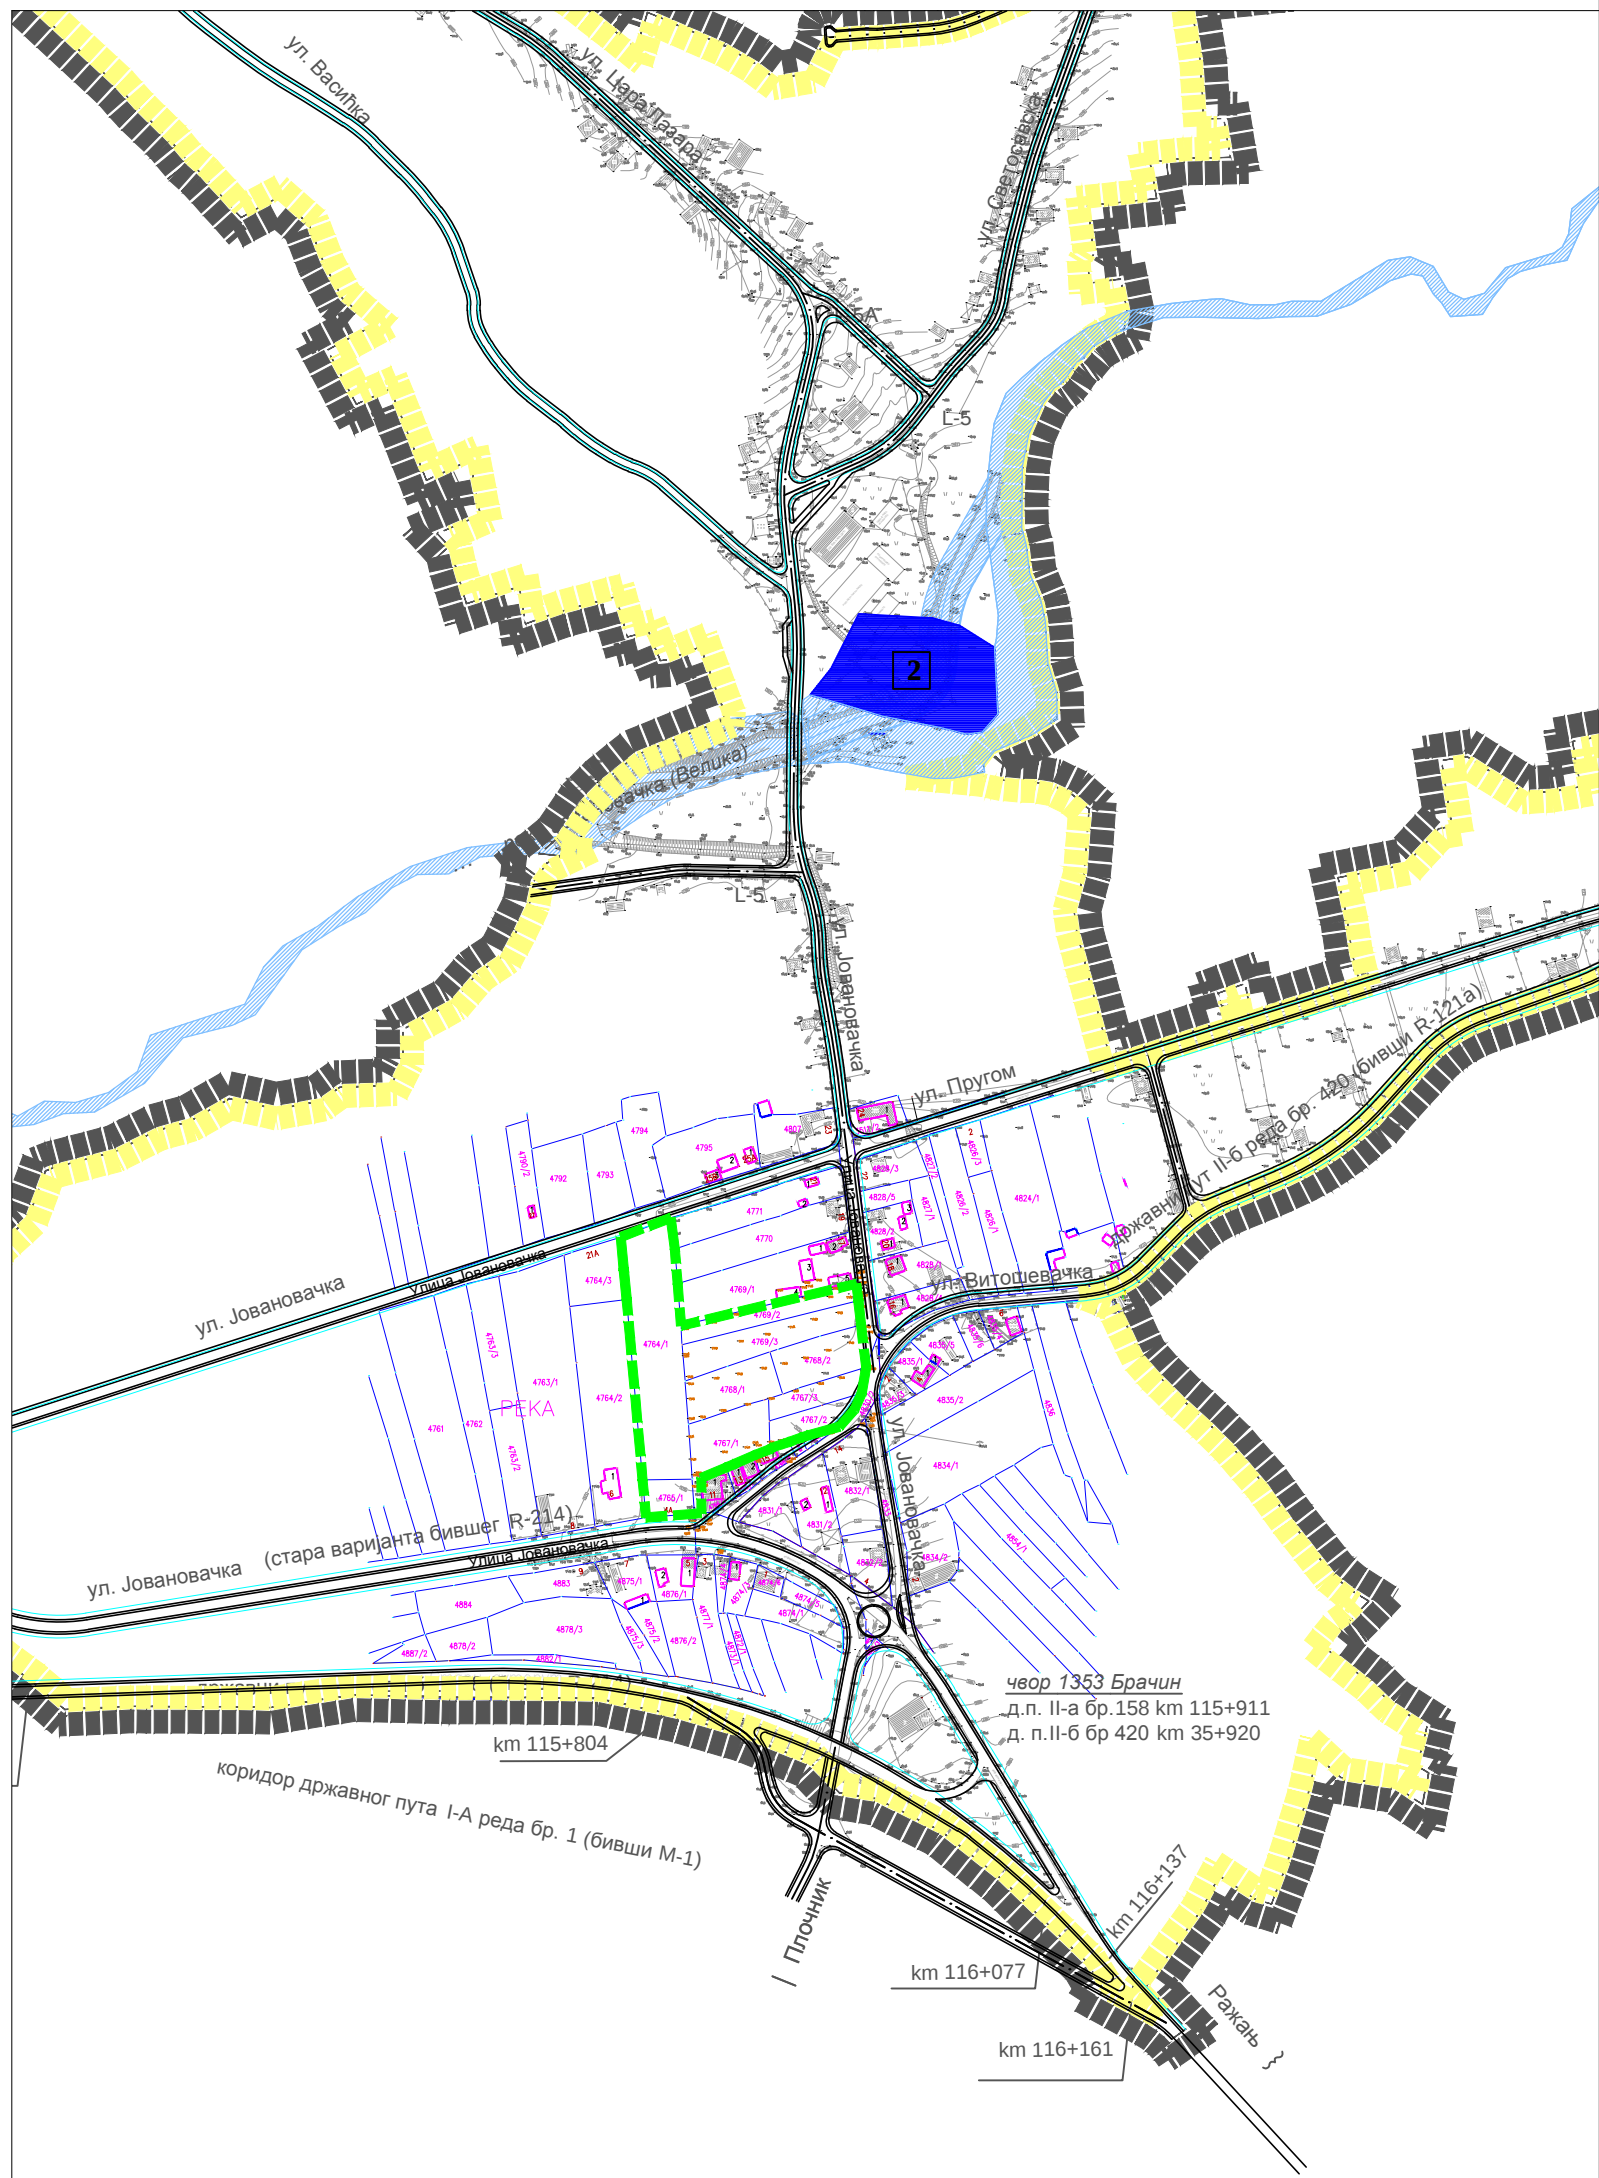


ПРВЕ ИЗМЕНЕ И ДОПУНЕ ПЛАНА ГЕНЕРАЛНЕ РЕГУЛАЦИЈЕ НАСЕЉА НОВИ БРАЧИН
-парцијалне измене-

ОПШТИНА РАЖАЊ

ЛЕГЕНДА

- ГРАНИЦА ОБУХВАТА ПЛАНА
- ГРАНИЦА ИЗМЕНА И ДОПУНА
- ГРАНИЦА КАТАСТАРСКЕ ОПШТИНЕ
- ГРАНИЦА ГРАЂЕВИНСКОГ ПОДРУЧЈА
- САОБРАЋАЛНИЦЕ
- СПРОВОЂЕЊЕ ПЛАНА НА ОСНОВУ ПЛАНА ГЕНЕРАЛНЕ РЕГУЛАЦИЈЕ НАСЕЉА НОВИ БРАЧИН
- ОБАВЕЗНА ИЗРАДА УРБАНИСТИЧКОГ ПРОЈЕКТА
- 1 ЗА ПОВРШИНУ СПОРТА И РЕКРЕАЦИЈЕ

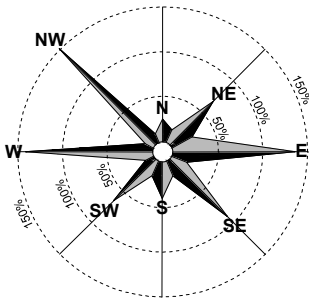

Носилац израде плана:

ОПШТИНСКА УПРАВА ОПШТИНЕ РАЖАЊ



Назив плана:

ПРВЕ ИЗМЕНЕ И ДОПУНЕ ПЛАНА ГЕНЕРАЛНЕ РЕГУЛАЦИЈЕ
НАСЕЉА НОВИ БРАЧИН
-парцијалне измене-

Назив листа:

НАЧИН СПРОВОЂЕЊА ПЛАНА

Број графичког прилога: 9-I

Размера: 1:5000

Датум: новембар, 2022.година

Одговорни урбаниста: Станислава Илић, д.и.а.
(лиценца број 200 0115 03)

САРАДНИЦИ:

Слободан Гроздановић, дипл.грађ.инж.
Мирјана Савић, маст.инж.грађ.
Кристина Бошковић, дипл.инж.арх.
Јелена Миладиновић, дипл.инж.арх.

ОБРАЂИВАЧ:

ИСТ урбан д.о.о. Ниш
Привредно друштво за просторно планирање, пројектовање и инжењеринг
Булевар Светог цара Константина 103, Нишка Бања, Ниш

