


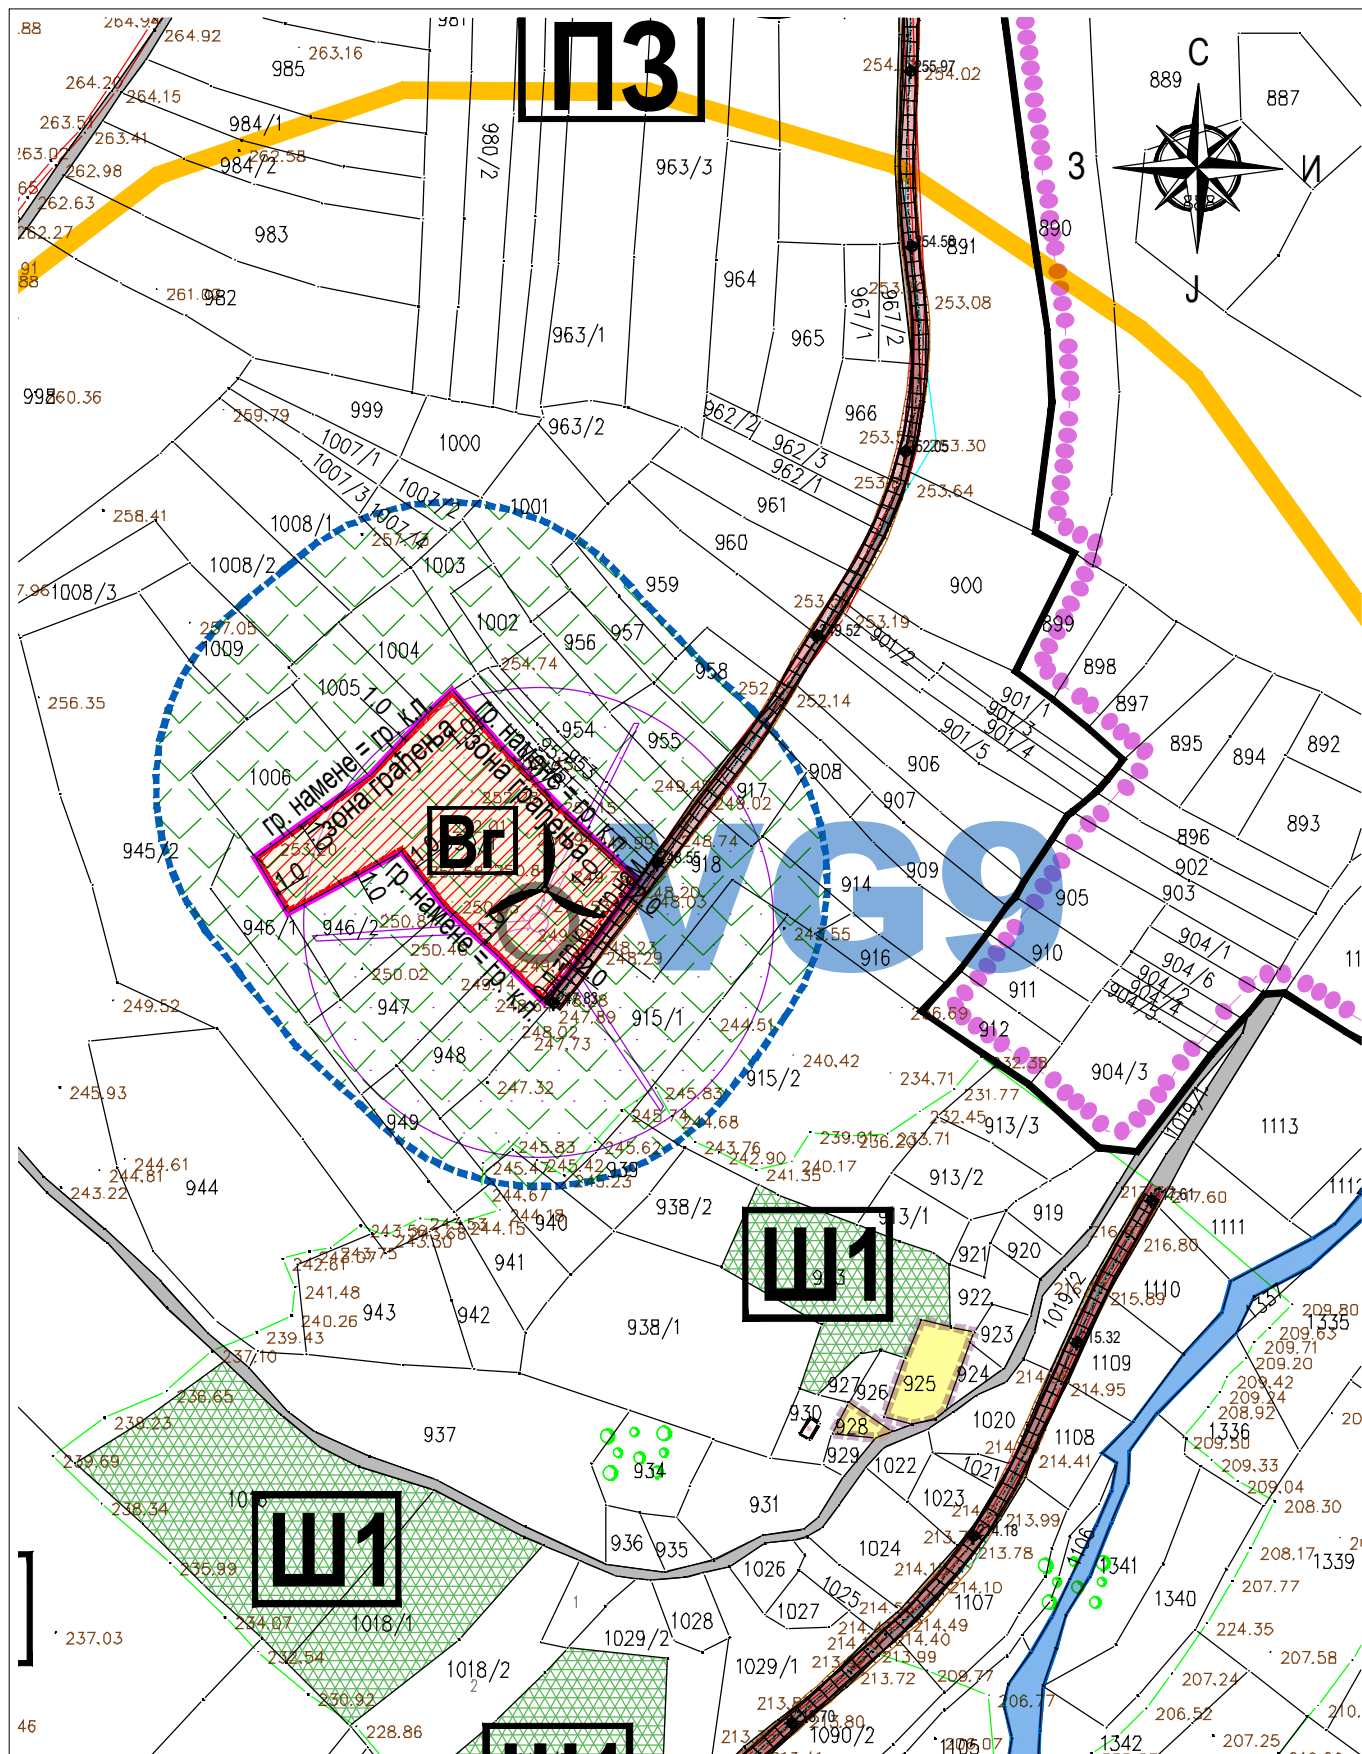

PROJEKTURA DOO,
Београд, Живојина Жујовића 24
тел. 011.420.10.68

Наручилац:

"WPP BLACK MUD" DOO BEOGRAD,
Булевар деспота Стефана 12/2, 11000 Београд

**Предмет: План детаљне регулације
за изградњу ВЕТРОЕЛЕКТРАНЕ
„ЦРНИ КАО И РУЈИШТЕ”
на територији општине Ражањ**

Одговорни урбаниста:
Ивана Станковић, дипл.инж.арх.

Сарадник:
Јовица Симеоновић, дипл.инж.арх.

Потпис: 

Цртеж: **КАТАЛОШКИ ЛИСТ БР.8 - ВГ 9**

Датум: _____
децембар 2023.

Размера:	Бр.листа:
1: 2500	04.10