
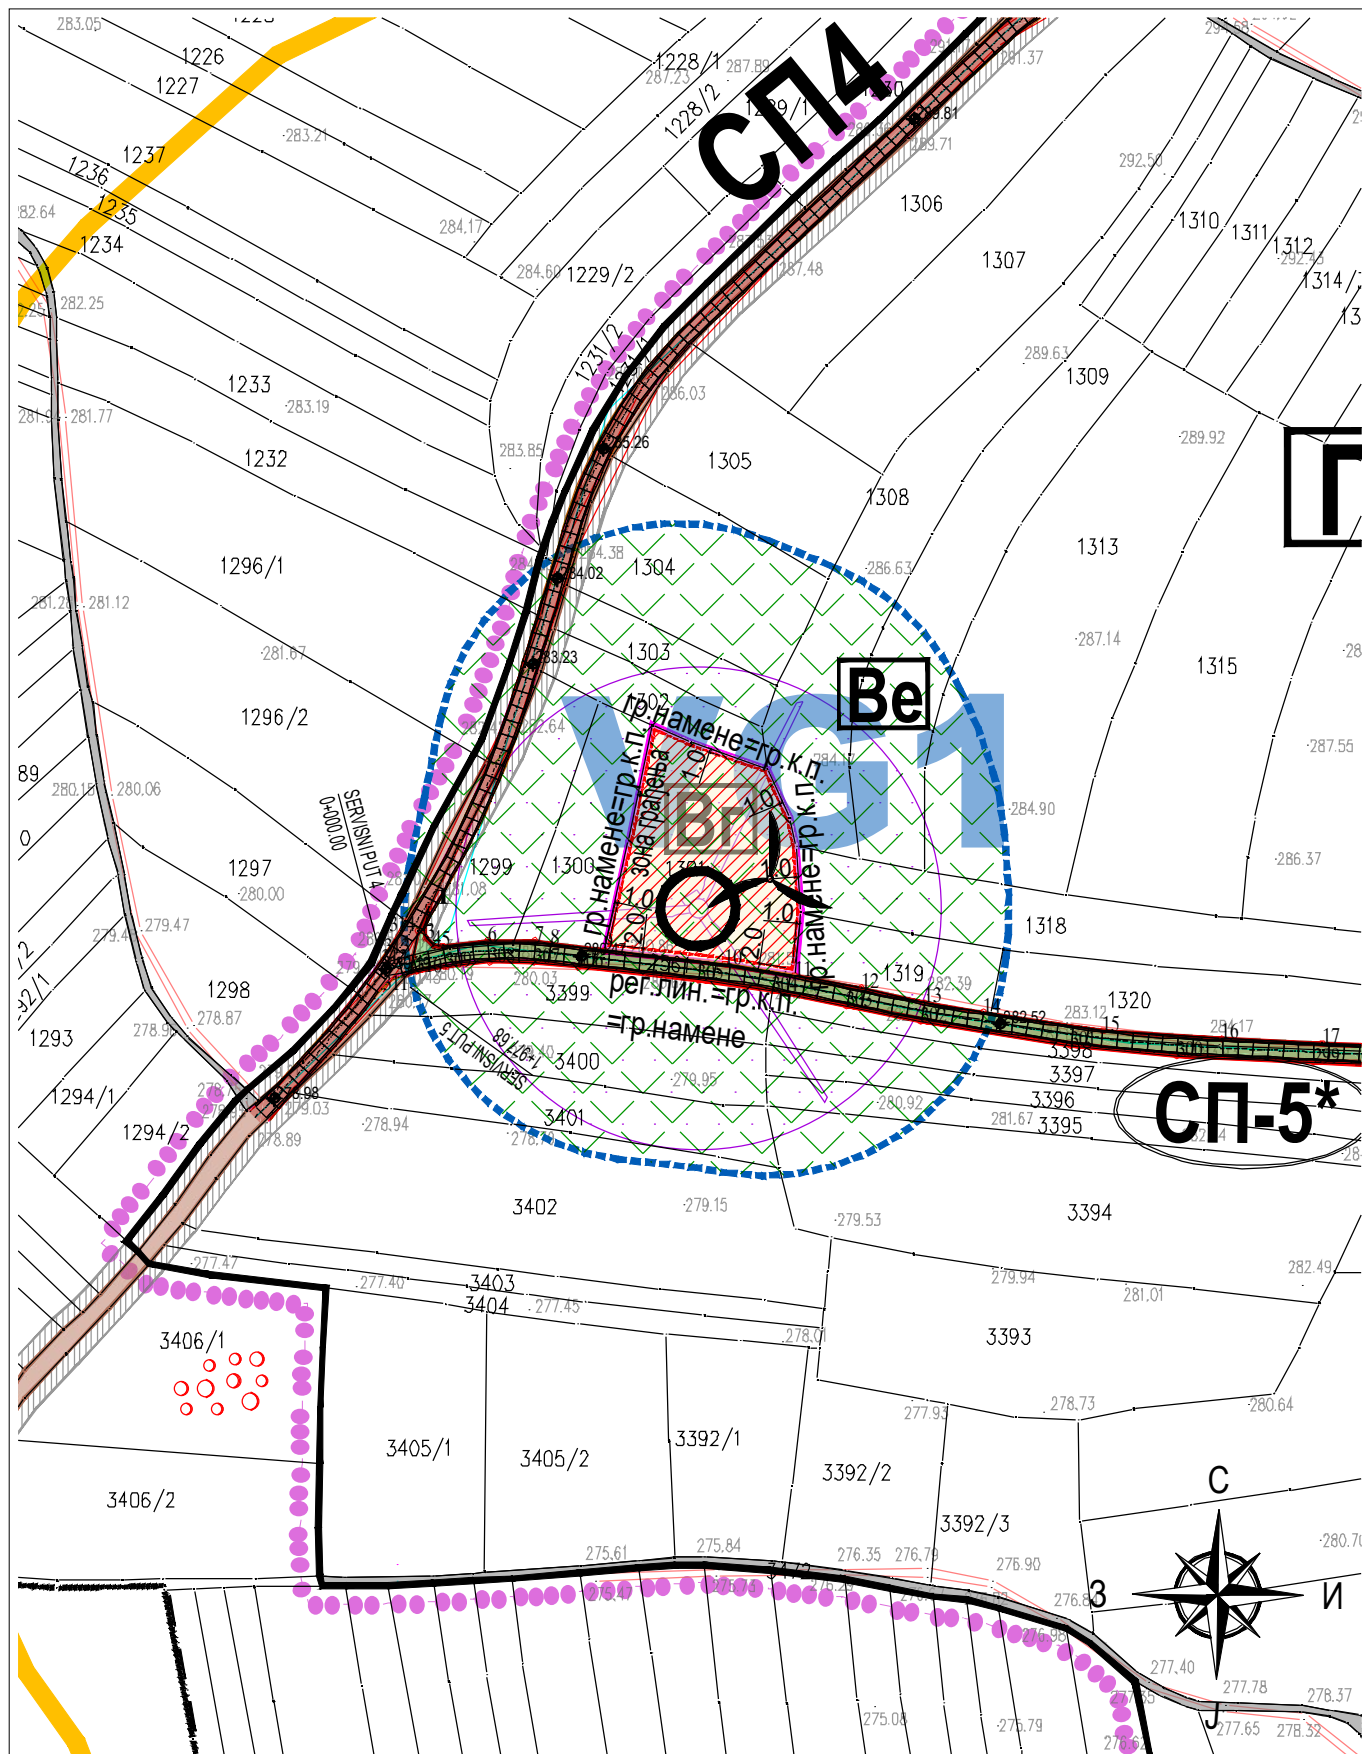


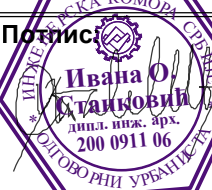

	PROJEKTURA DOO, Београд, Живојина Жујовића 24 тел. 011.420.10.68	Наручилац: "WPP BLACK MUD" DOO БЕОГРАД, Булевар деспота Стефана 12/2, 11000 Београд		
Предмет: План детаљне регулације за изградњу ВЕТРОЕЛЕКТРАНЕ „ЦРНИ КАО И РУЈИШТЕ“ на територији општине Ражањ		Одговорни урбаниста: Ивана Станковић, дипл.инж.арх. Сарадник: Јовица Симеоновић, дипл.инж.арх.		Потпис:  Ивана О. Станковић дипл. инж. арх. 200 0911 06
Цртеж: КАТАЛОШКИ ЛИСТ БР.1 - ВГ 1		Датум: децембар 2023.	Размера: 1: 2500	Бр.листа: 04.3