


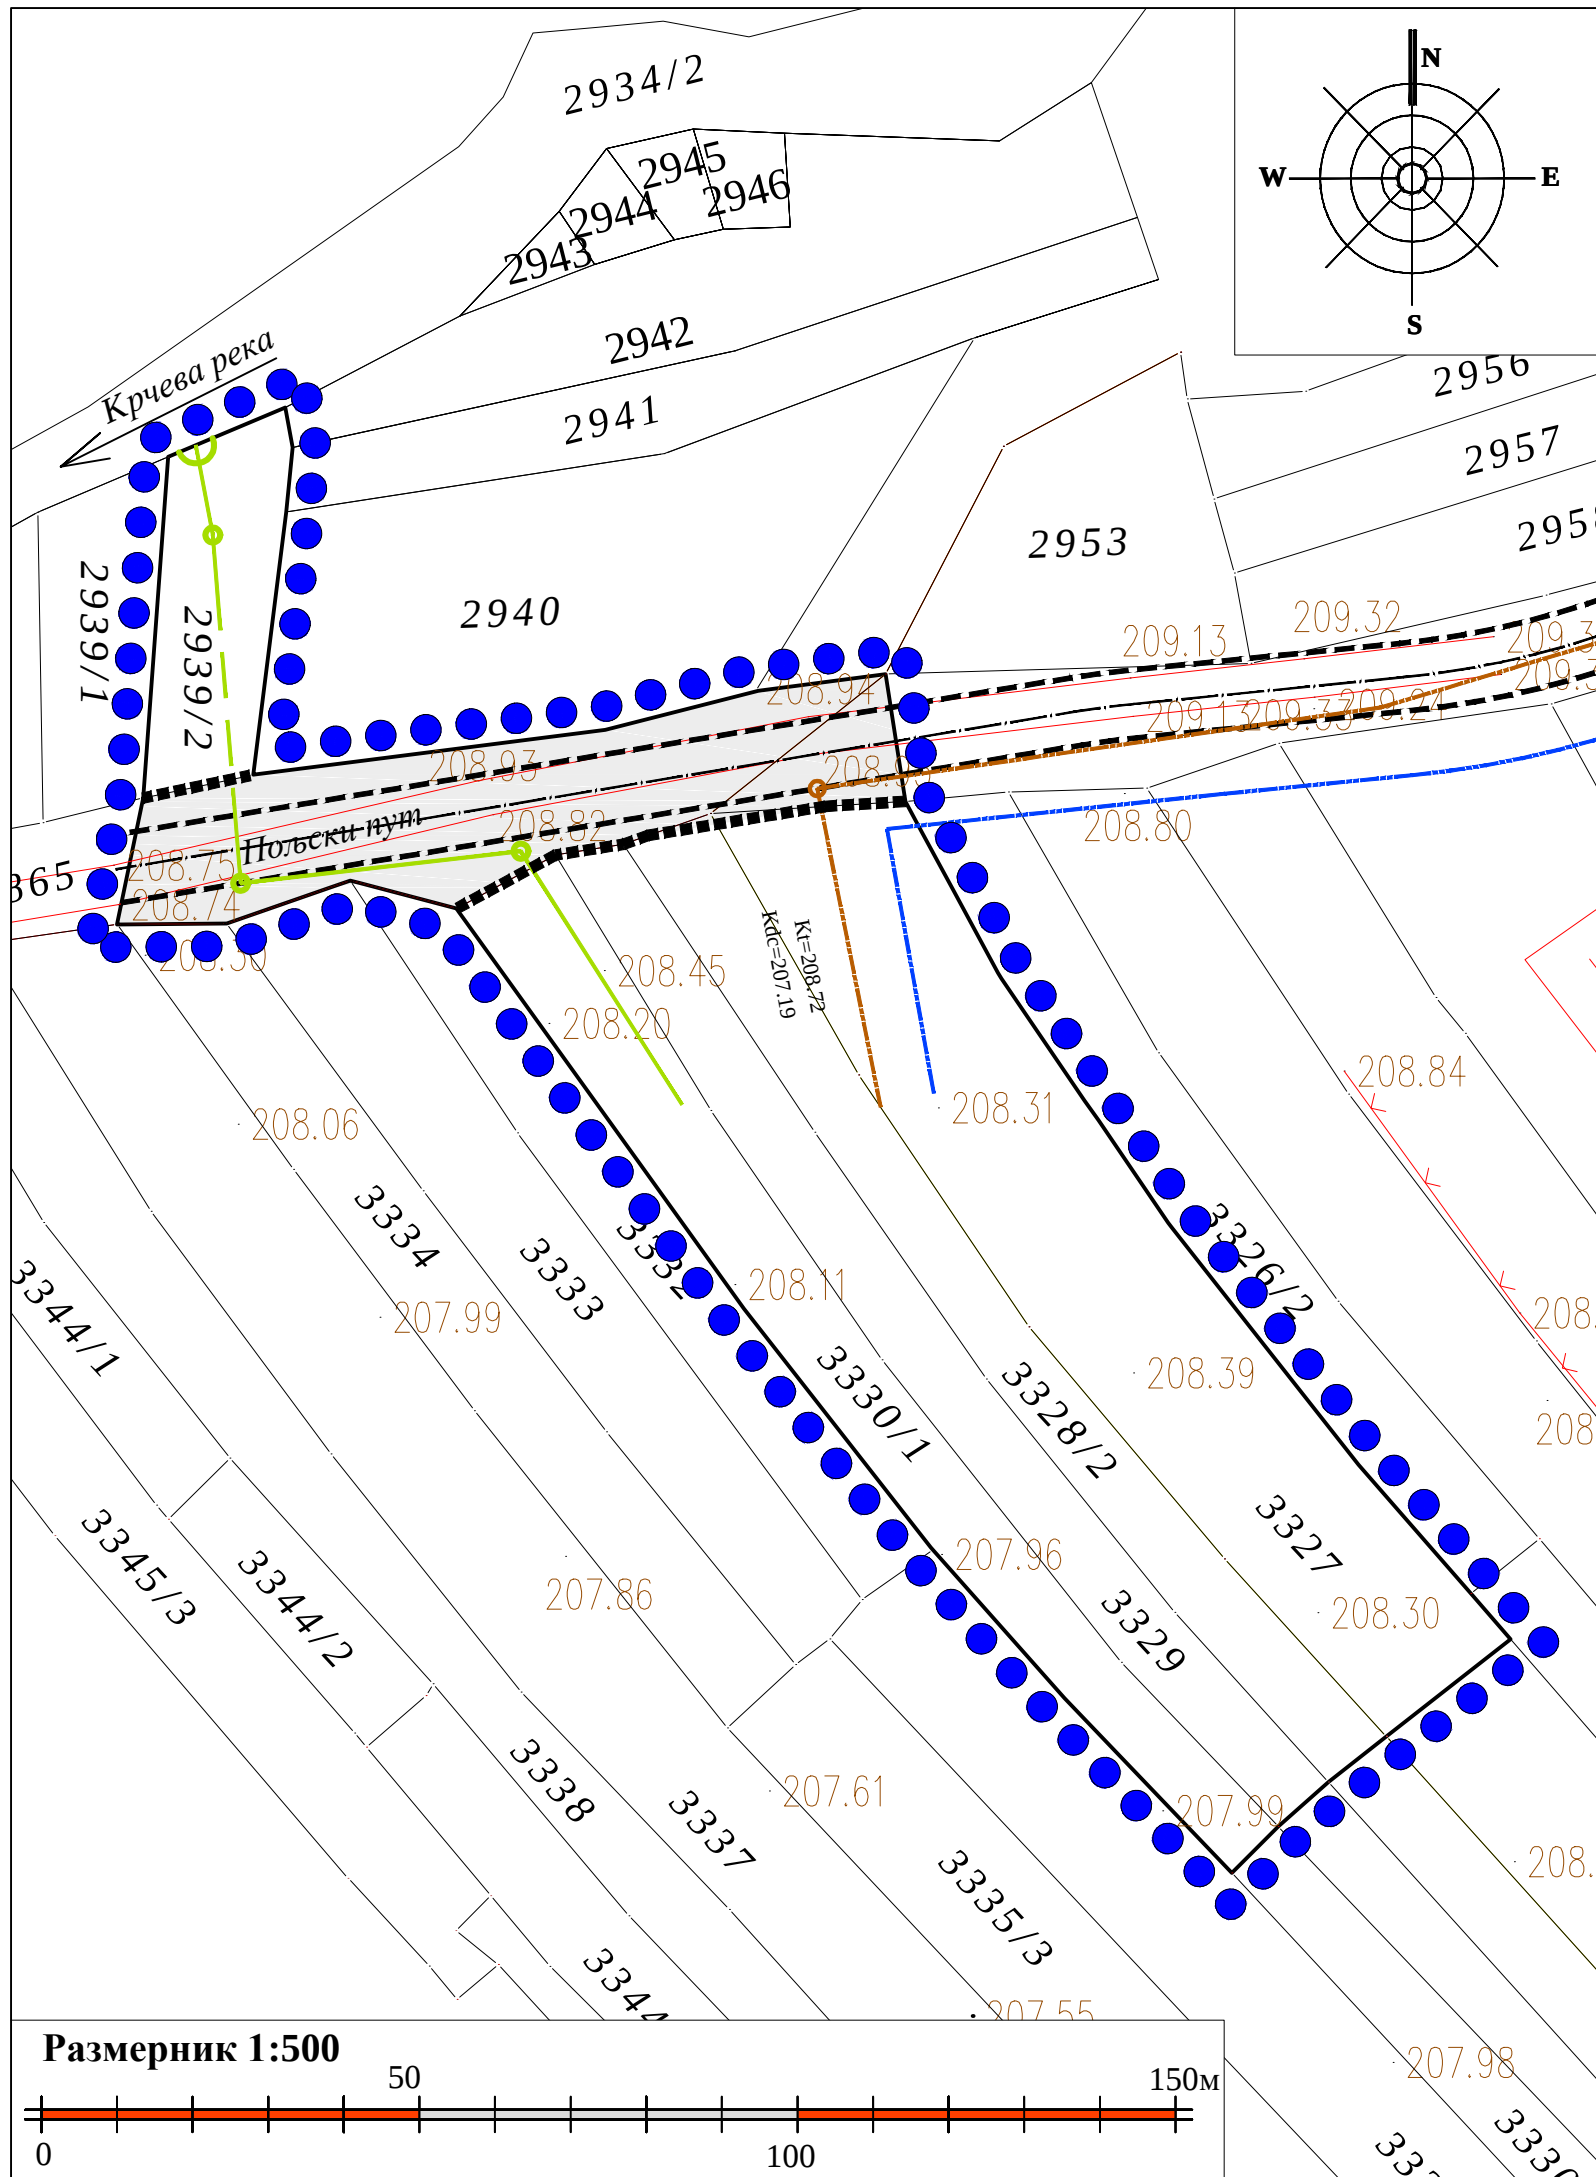

ОПШТИНА РАЖАЊ

ПЛАН ДЕТАЉНЕ РЕГУЛАЦИЈЕ ЗА ПОСТРОЈЕЊЕ ЗА ПРЕЧИШЋАВАЊЕ ОТПАДНИХ ВОДА НАСЕЉА СМИЛОВАЦ И СКОРИЦА

ЛЕГЕНДА:

- Граница планског подручја
- Катастарско стање
- Фактичко стање
- Регулациона линија
- Јавне саобраћајне површине

ХИДРОТЕХНИЧКА ИНФРАСТРУКТУРА

- Примарни колектор употребљених вода - планиран
- Одвод пречишћених вода - планиран
- Секундарни водовод - планиран

Носилац израде плана:

ОПШТИНСКА УПРАВА ОПШТИНЕ РАЖАЊ



Назив плана:

ПЛАН ДЕТАЉНЕ РЕГУЛАЦИЈЕ
ЗА ПОСТРОЈЕЊЕ ЗА ПРЕЧИШЋАВАЊЕ ОТПАДНИХ ВОДА
НАСЕЉА СМИЛОВАЦ И СКОРИЦА

Назив листа:

ПЛАН МРЕЖЕ И ОБЈЕКТА ИНФРАСТРУКТУРЕ-
ХИДРОТЕХНИЧКА ИНФРАСТРУКТУРА

Број графичког прилога: 5.

Размера: 1:500

Датум: 2023. година

ОДГОВОРНИ
УРБАНИСТА:

Мирјана Савић, маг.инж. грађ.
(лиценца број 240 И269 21)

САРАДНИЦИ:

Слободан Грозановић, дипл.инж.грађ.
Станислава Илић, дипл.инж.арх.
Кристина Бошковић, маг.инж.арх.
Јелена Миладиновић, дипл.инж.арх.

ОБРАЂИВАЧ:

ИСТ урбан д.о.о. Ниш
Привредно друштво за просторно планирање, пројектовање и инжењеринг
Булевар Светог цара Константина 103, Нишка Бања, Ниш

