



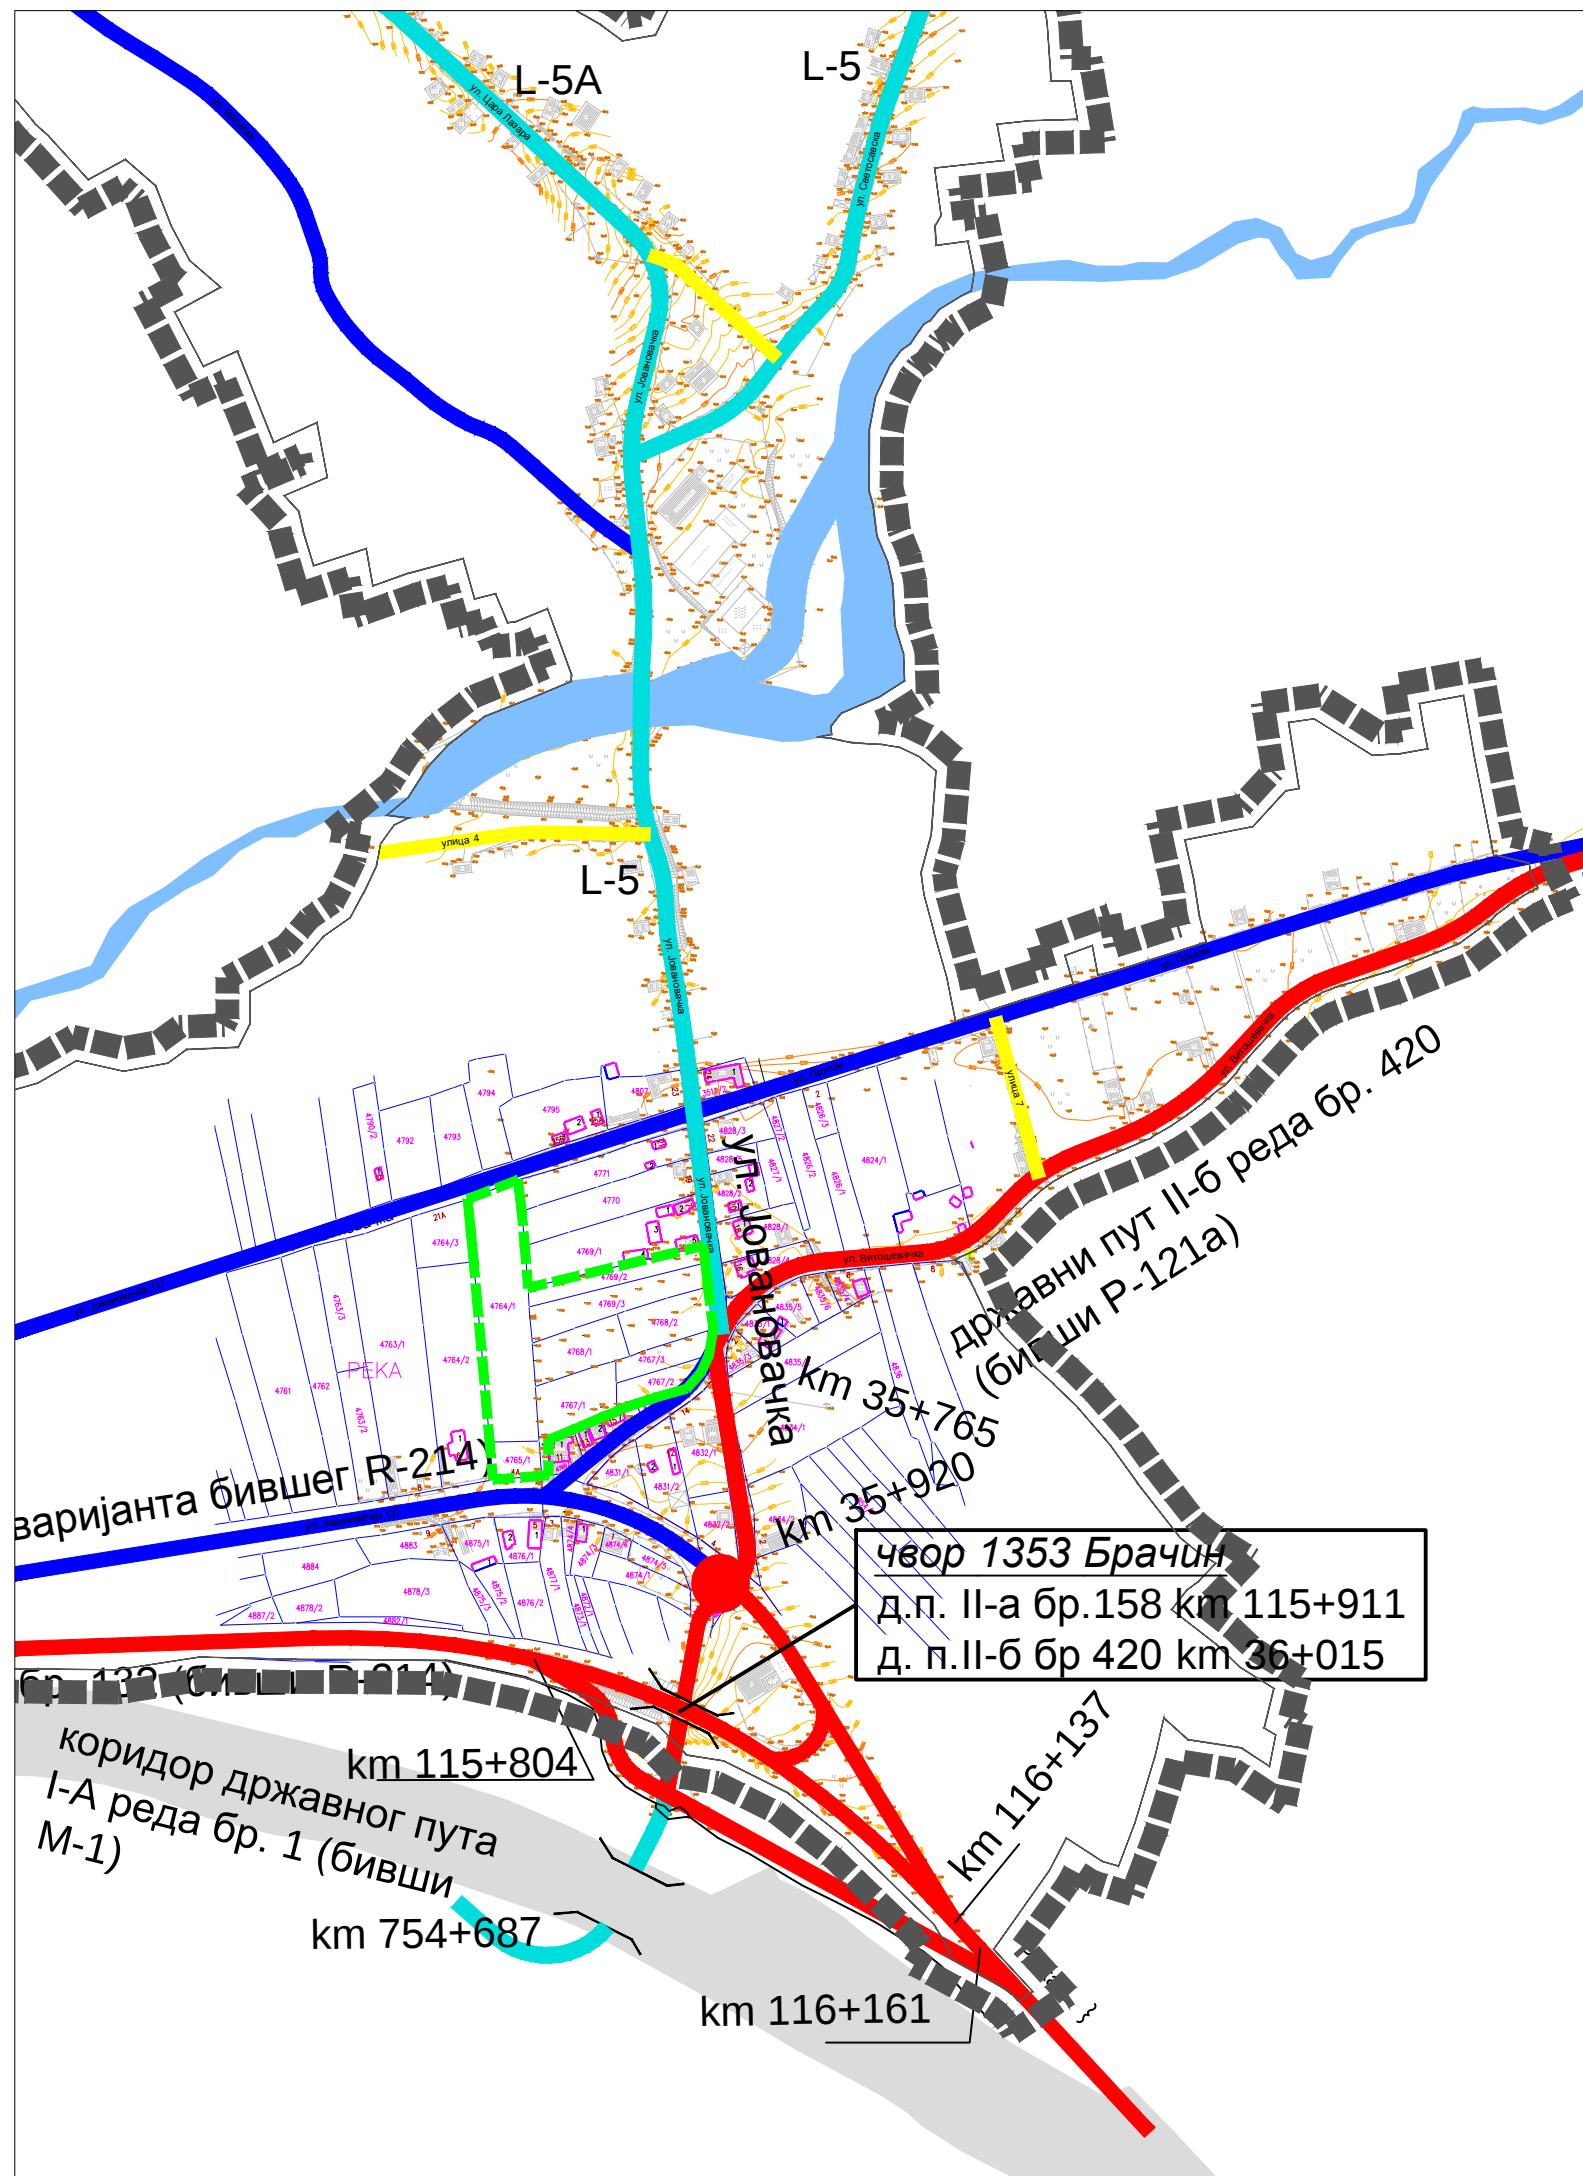

ПРВЕ ИЗМЕНЕ И ДОПУНЕ ПЛАНА ГЕНЕРАЛНЕ
РЕГУЛАЦИЈЕ НАСЕЉА НОВИ БРАЧИН
-парцијалне измене-

ОПШТИНА РАЖАЊ

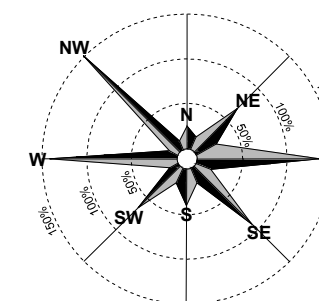

ЛЕГЕНДА

- граница обухвата плана
- граница измена и допуна
- државни пут - саобраћајница 1. ранга
- општински пут - саобраћајница 2. ранга
- сабирна улица - саобраћајница 3. ранга
- саобраћајница 4. ранга
- водно земљиште

Носилац израде плана:

ОПШТИНСКА УПРАВА ОПШТИНЕ РАЖАЊ

Назив плана:

ПРВЕ ИЗМЕНЕ И ДОПУНЕ ПЛАНА ГЕНЕРАЛНЕ РЕГУЛАЦИЈЕ
НАСЕЉА НОВИ БРАЧИН
-парцијалне измене-

Назив листа:

САОБРАЋАЈНО РЕШЕЊЕ

Број графичког прилога: 3.1.-I | Размера: 1:5000

Датум: новембар, 2022.година

Одговорни урбаниста: Станислава Илић, д.и.а.
(лиценца број 200 0115 03)

САРАДНИЦИ:

Слободан Гроздановић, дипл.грађ.инж.
Мирјана Савић, маст.инж.грађ.
Кристина Бошковић, дипл.инж.арх.
Јелена Миладиновић, дипл.инж.арх.

ОБРАЂИВАЧ:

ИСТ урбан д.о.о. Ниш
Привредно друштво за просторно планирање, пројектовање и инжењеринг
Булевар Светог цара Константина 103, Нишка Бања, Ниш

