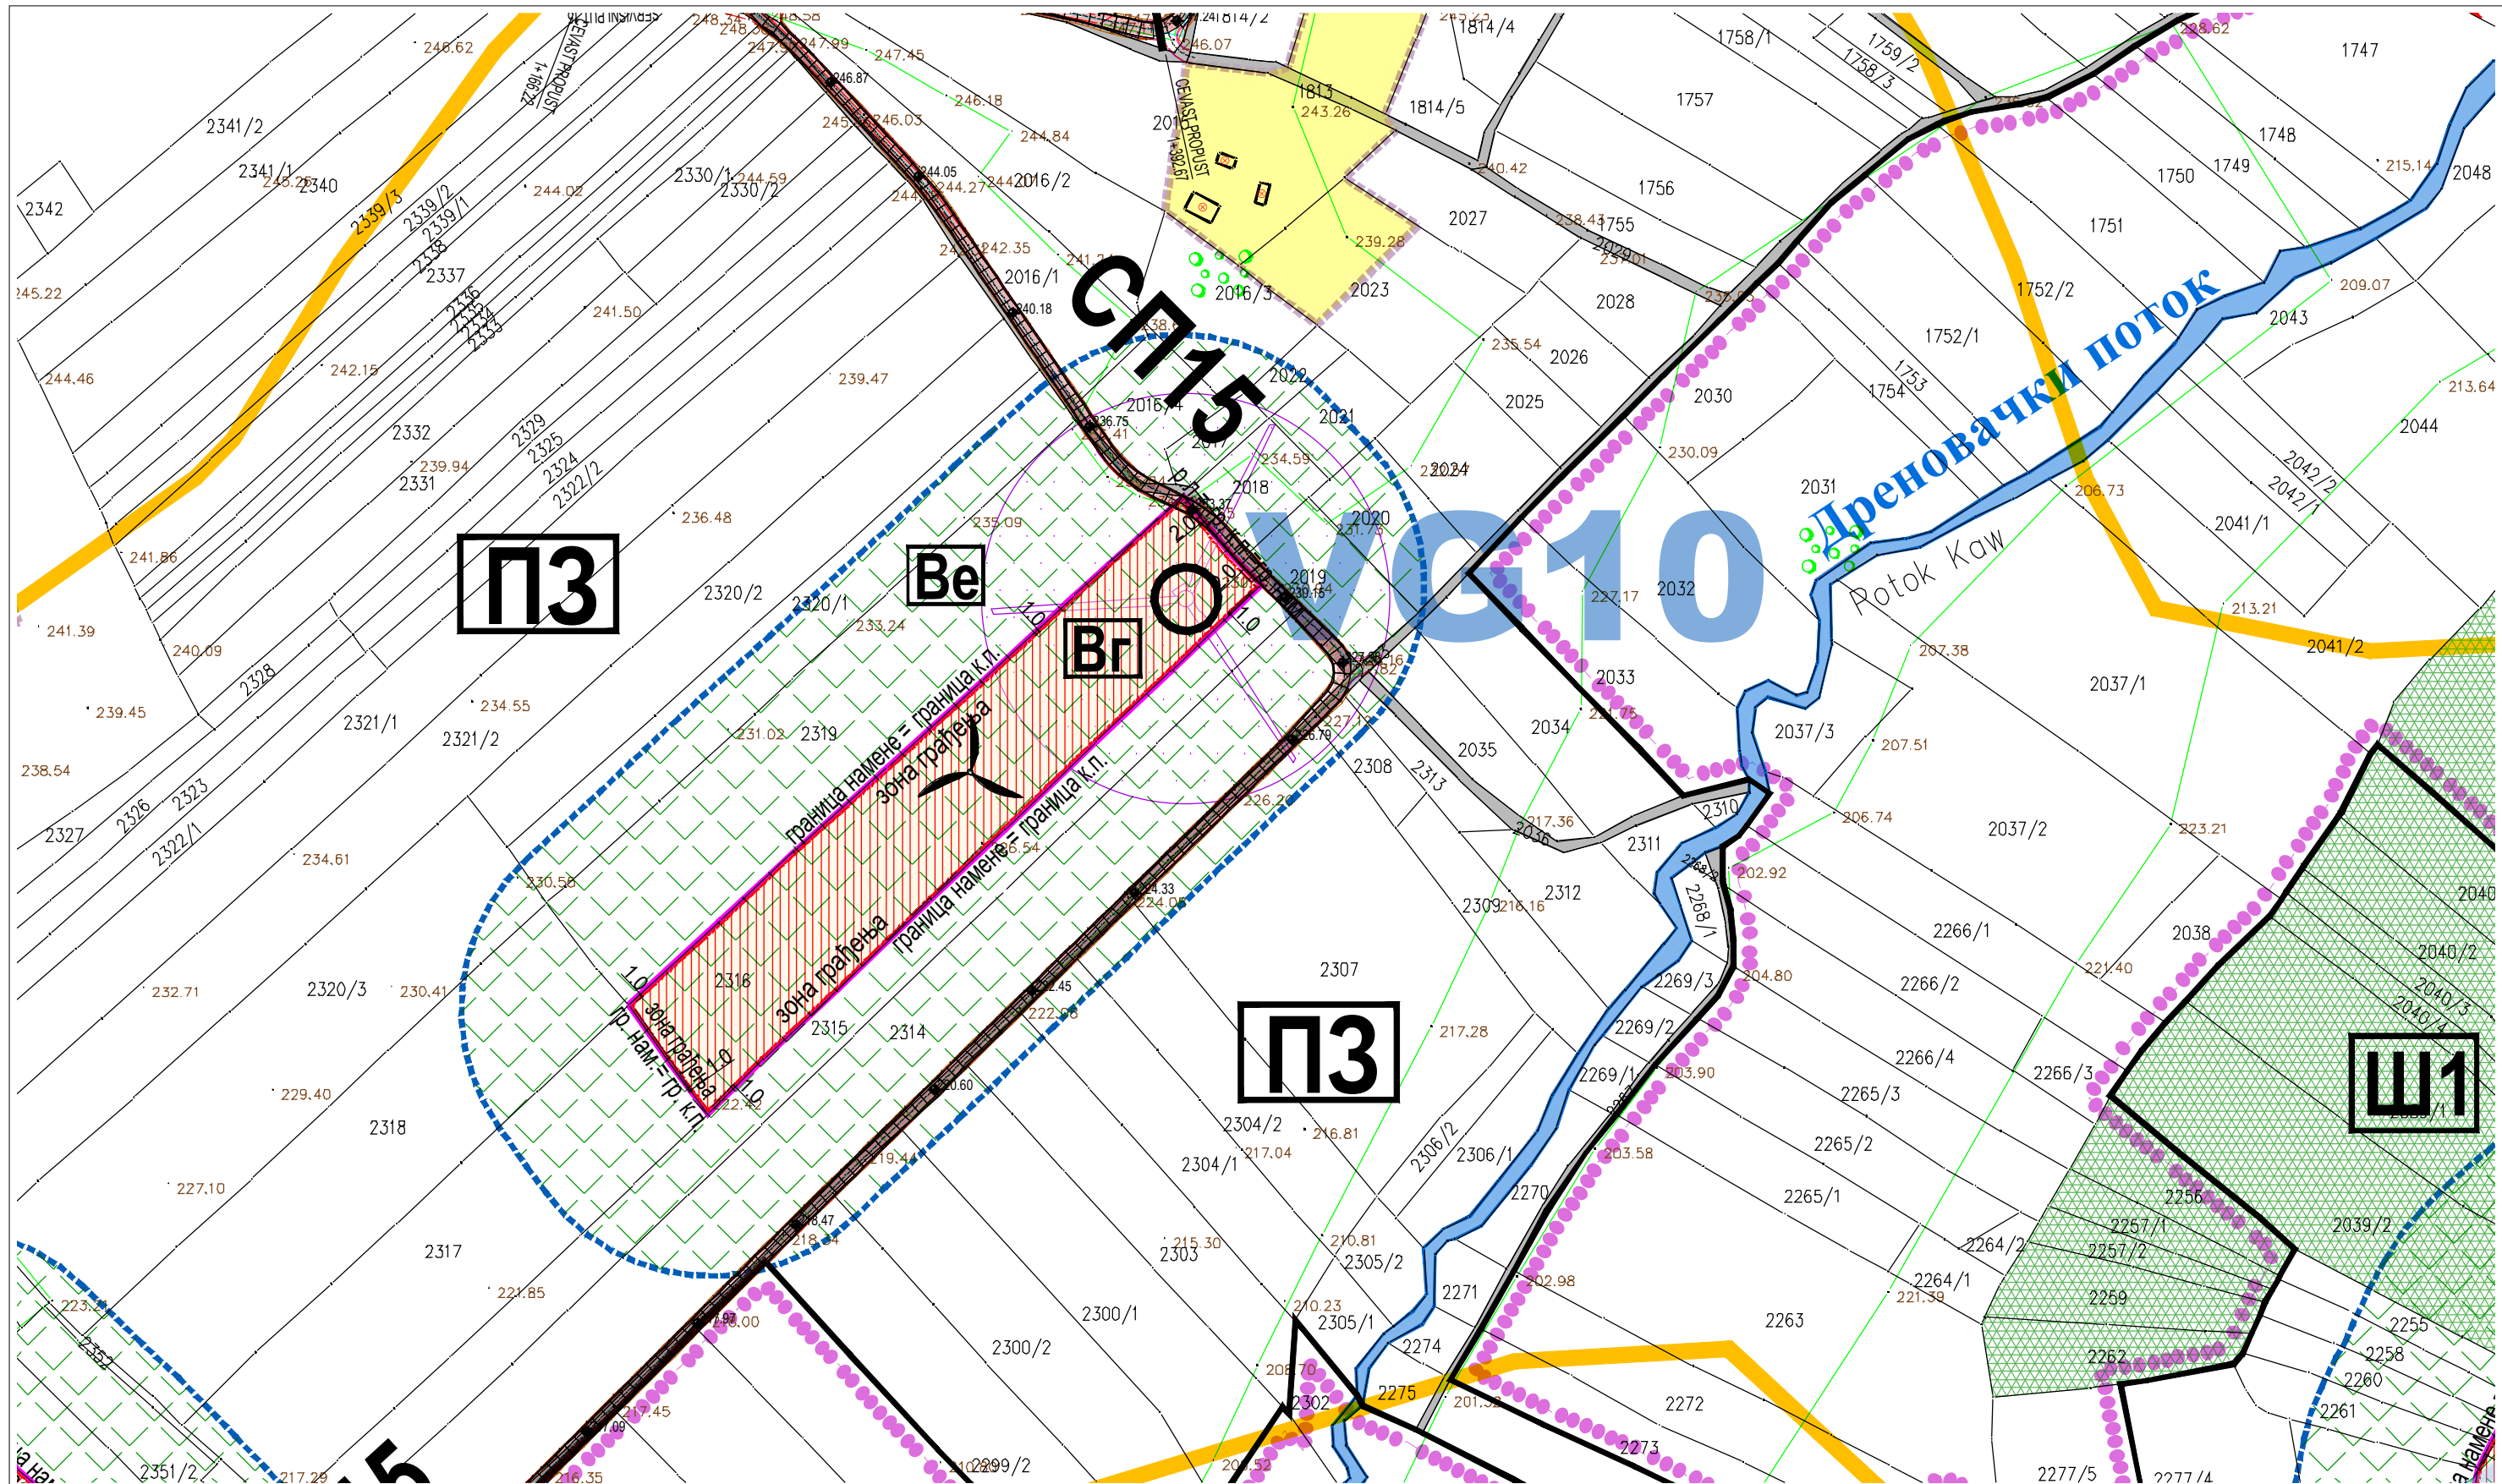
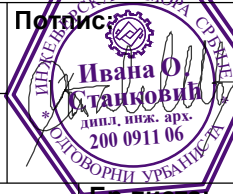


 PROJEKTURA DOO, Београд, Живојина Жујовића 24 тел. 011.420.10.68		Наручилац: "WPP BLACK MUD" DOO БЕОГРАД, Булевар деспота Стефана 12/2, 11000 Београд	
Предмет: План детаљне регулације за изградњу ВЕТРОЕЛЕКТРАНЕ „ЦРНИ КАО И РУЈИШТЕ“ на територији општине Ражањ	Одговорни урбаниста: Ивана Станковић, дипл.инж.арх.		 Потпис: Ивана О. Станковић дипл. инж. арх. 200 0911 06 ОДГОВОРНИ УРБАНИСТА
	Сарадник: Јовица Симеоновић, дипл.инж.арх.		
Цртеж: КАТАЛОШКИ ЛИСТ БР.9 - ВГ 10	Датум: децембар 2023.	Размера: 1: 2500	Бр.листа: 04.11