


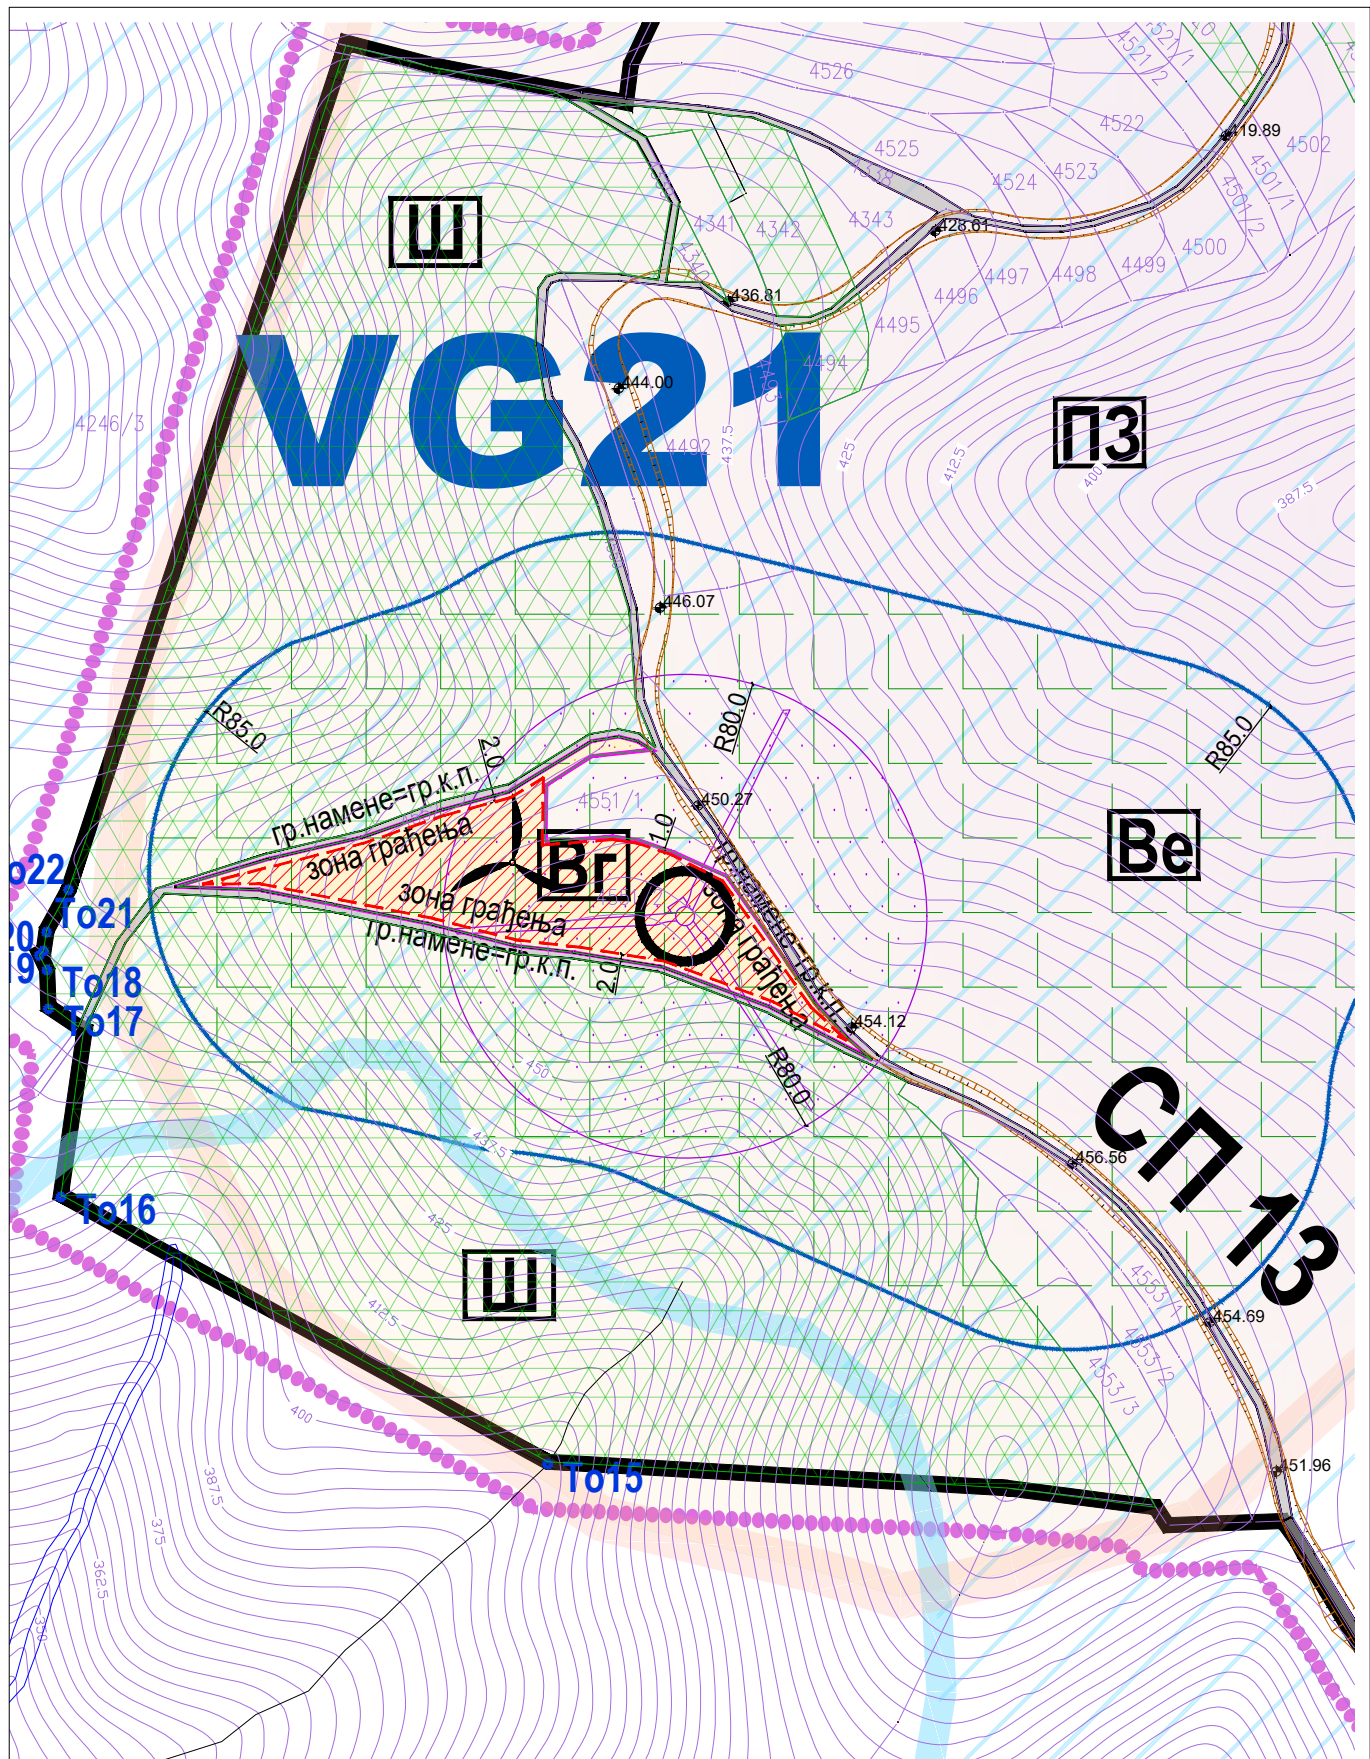

PROJEKTURA DOO,
Beograd, Živojina Žujovića 24
tel. 011 420 10 68

"BAT WIND POWER PLANT DOO"
BEOGRAD-ZVEZDARA ,
Стјепана Љубише 4/1,
11000 Београд

Предмет:
План детаљне регулације
за изградњу ВЕТРОЕЛЕКТРАНЕ
„Ражањ 2“
на територији општине Ражањ

Одговорни урбаниста:
Ивана Станковић, дипл.инж.арх.

Сарадник: Александра Љубеновић,
струк.маст.инж.грађ и стр.
инж.арх.

Потпис:
Ивана О. Станковић
дипл. инж. арх.
200 0911 06
ОДГОВОРНИ УРБАНИСТА

Цртеж:
КАТАЛОШКИ ЛИСТ БР.19 - ВГ 21

Датум:
септембар 2025.

Размера:
1: 2500

Бр.листа:
04.19