


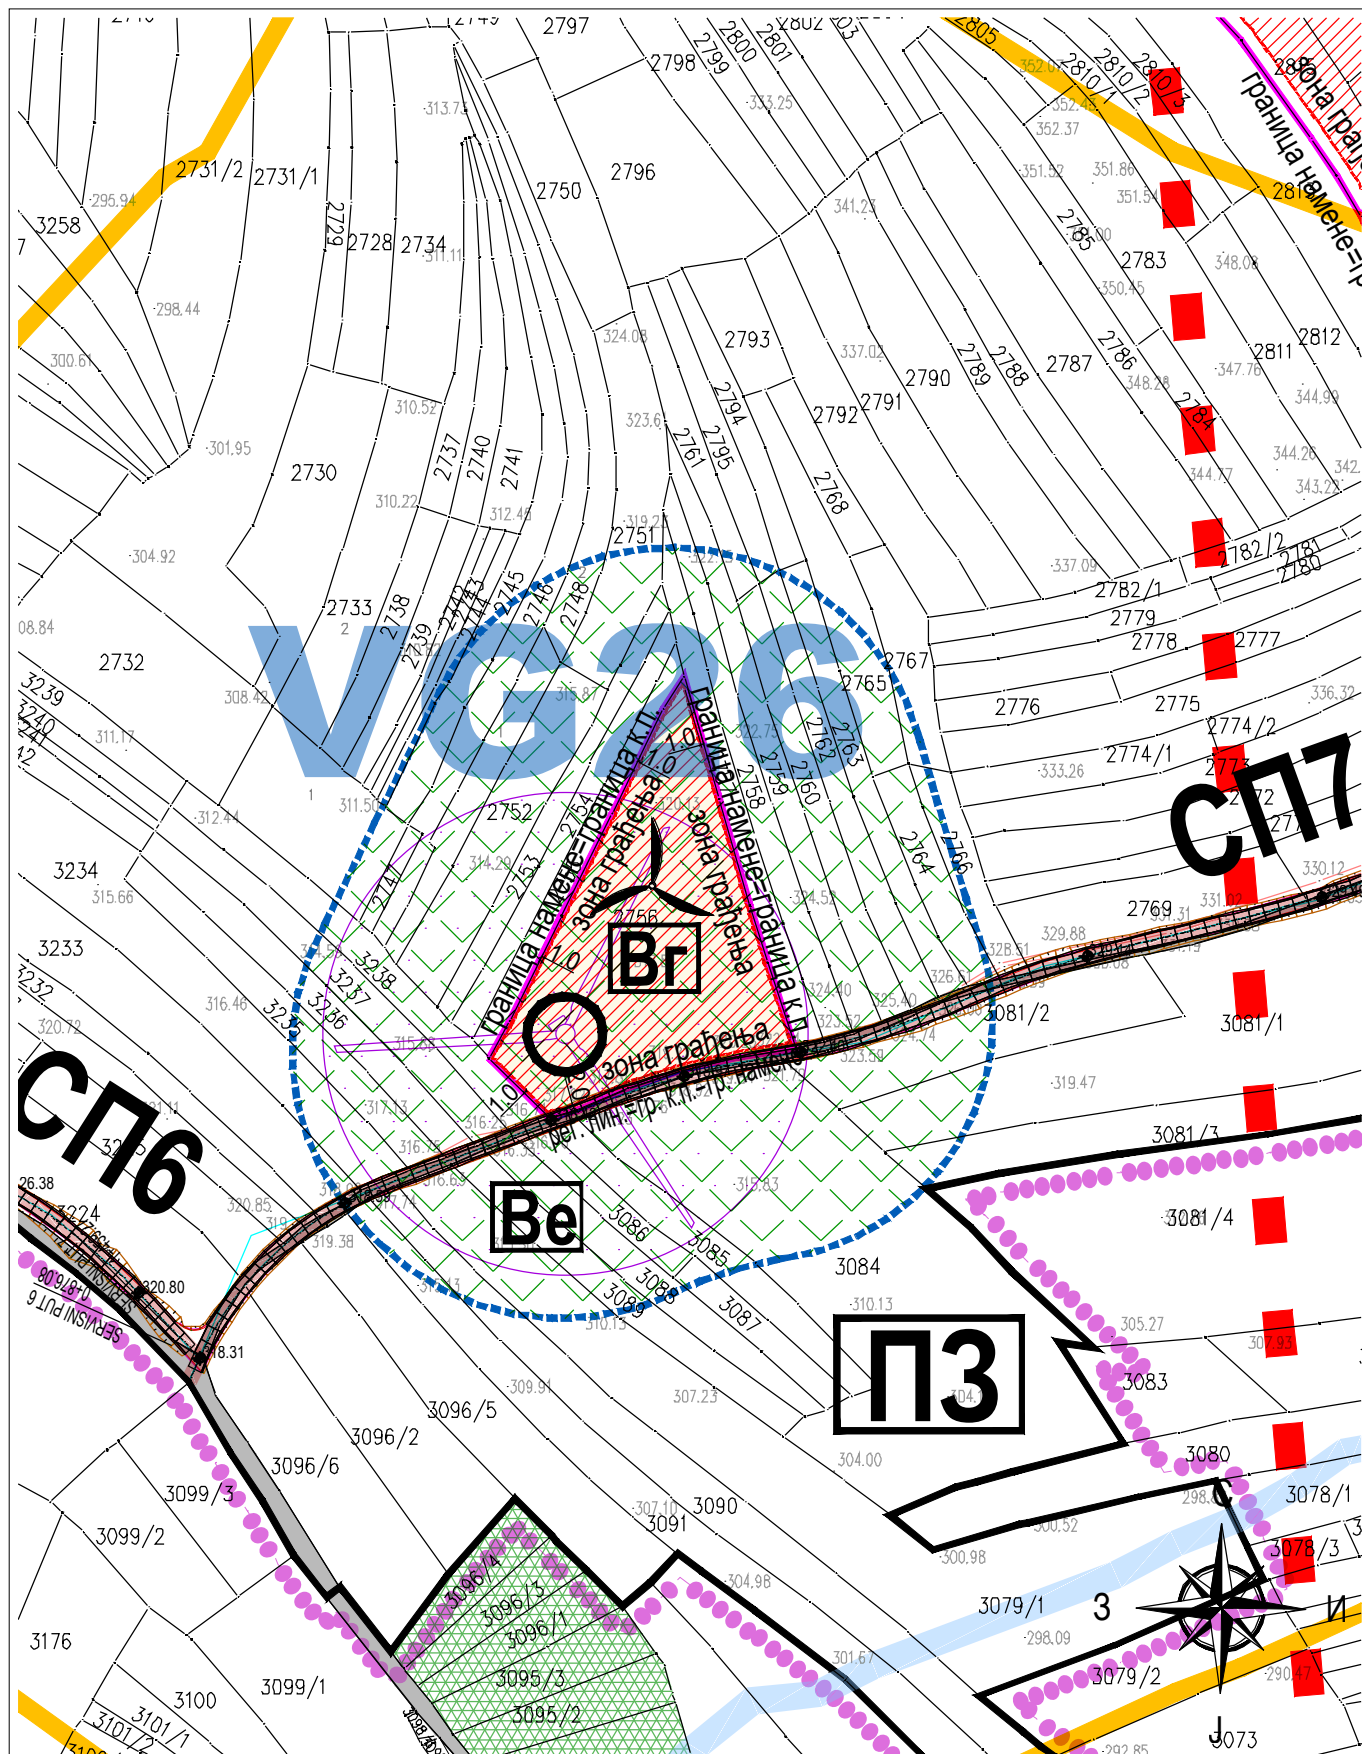

**PROJEKTURA DOO,**  
Београд, Живојина Жујовића 24  
тел. 011.420.10.68

**Наручилац:**

**"WPP BLACK MUD" DOO БЕОГРАД,**  
Булевар деспота Стефана 12/2, 11000 Београд

**Предмет:**

**План детаљне регулације  
за изградњу ВЕТРОЕЛЕКТРАНЕ  
„ЦРНИ КАО И РУЈИШТЕ“  
на територији општине Ражањ**

**Одговорни урбаниста:**

Ивана Станковић, дипл.инж.арх.

**Сарадник:**

Јовица Симеоновић, дипл.инж.арх.

**Потпис:**

**Ивана О. Станковић**  
дипл. инж. арх.  
200 0911 06  
ОДГОВОРНИ УРБАНИСТА

**Цртеж:**

**КАТАЛОШКИ ЛИСТ БР.24 - ВГ 26**

**Датум:**

децембар 2023.

**Размера:**

1: 2500

**Бр.листа:**

**04.26**