


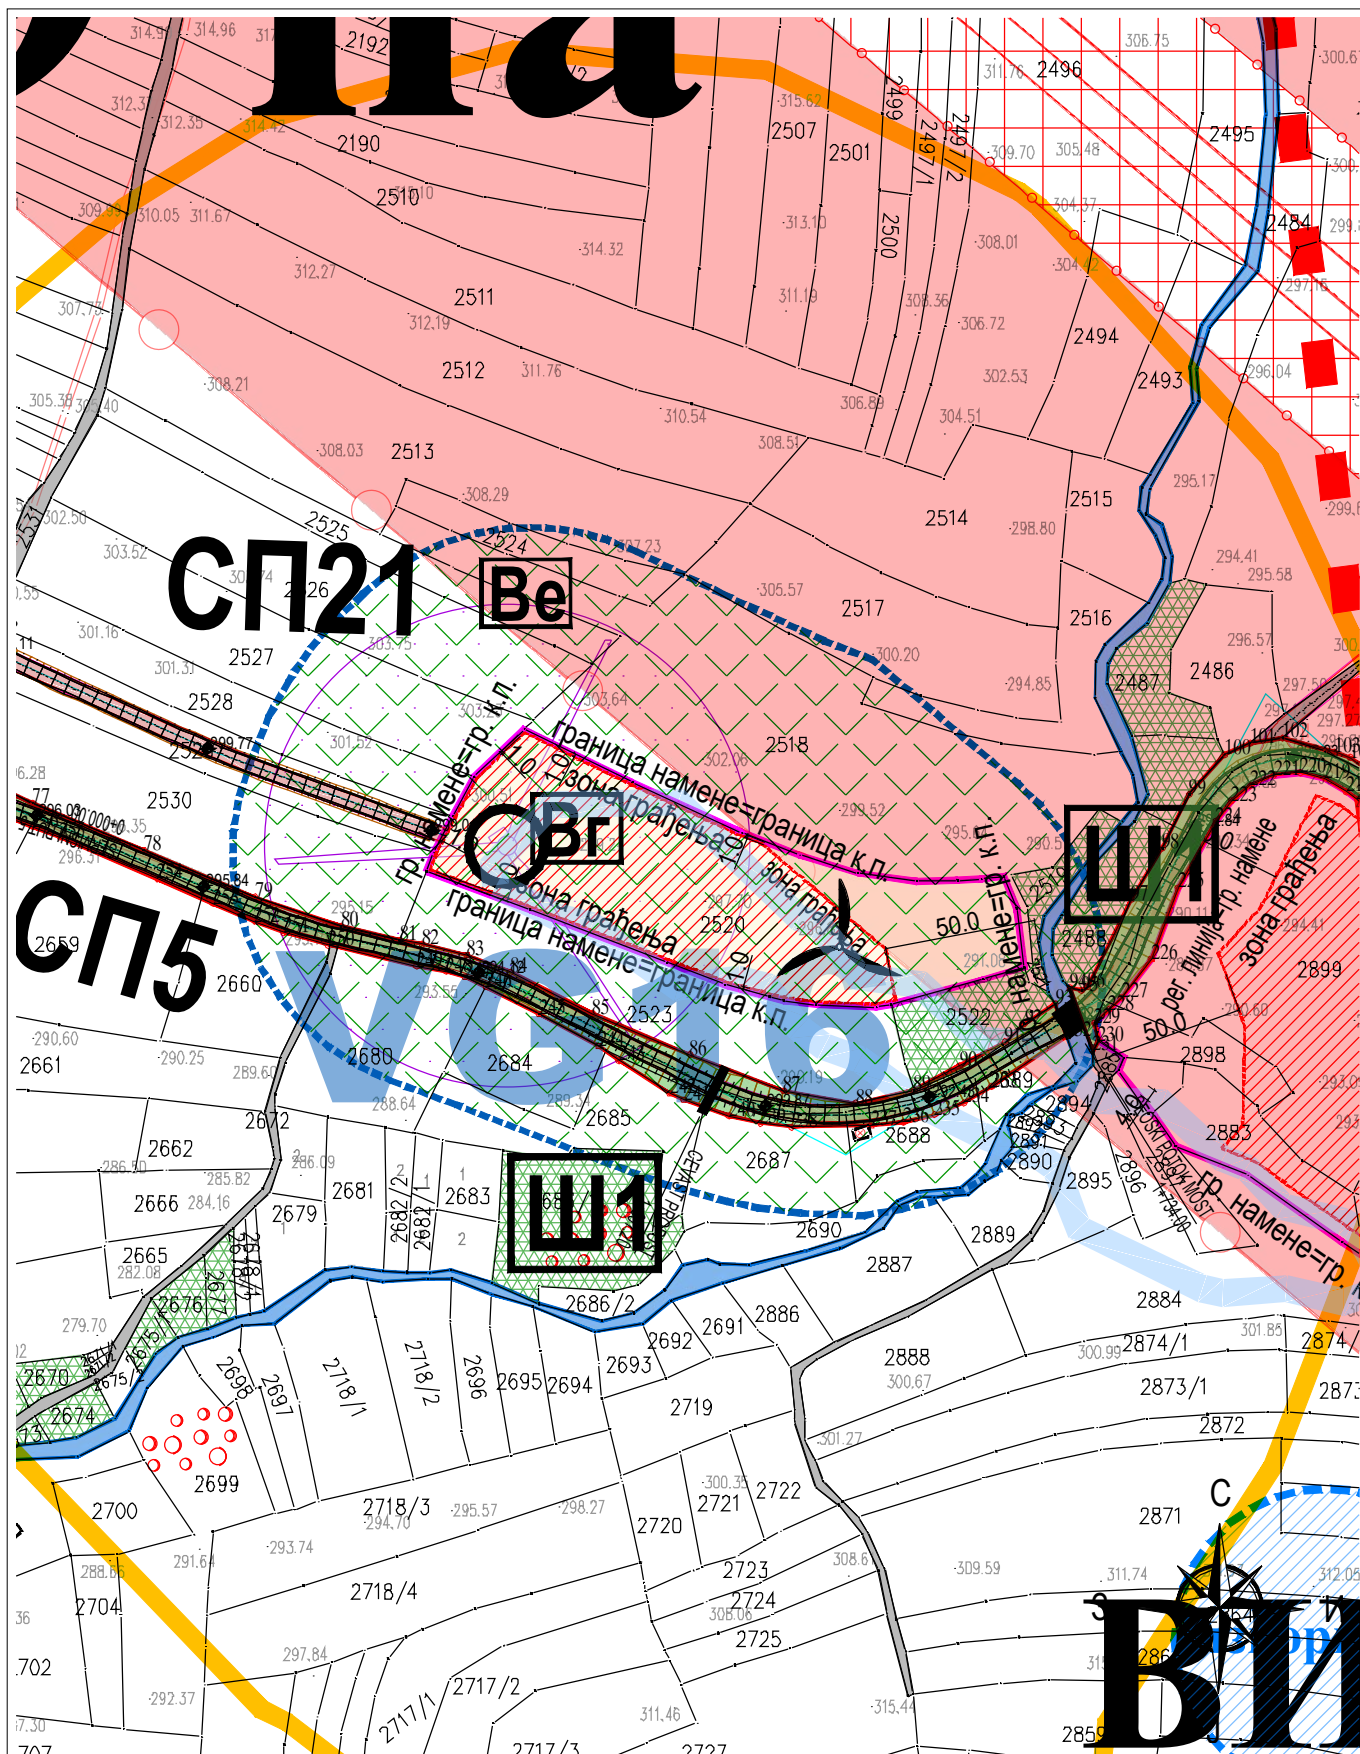

PROJEKTURA DOO,
Београд, Живојина Жујовића 24
тел. 011.420.10.68

Наручилац:

"WPP BLACK MUD" DOO БЕОГРАД,
Булевар деспота Стефана 12/2, 11000 Београд

Предмет:

**План детаљне регулације
за изградњу ВЕТРОЕЛЕКТРАНЕ
„ЦРНИ КАО И РУЈИШТЕ“
на територији општине Ражањ**

Одговорни урбаниста:

Ивана Станковић, дипл.инж.арх.

Сарадник:

Јовица Симеоновић, дипл.инж.арх.

Потпис:

Ивана О. Станковић
дипл. инж. арх.
200 0911 06
ОДГОВОРНИ УРБАНИСТА

Цртеж:

КАТАЛОШКИ ЛИСТ БР.15 - ВГ 16

Датум:

децембар 2023.

Размера:

1: 2500

Бр.листа:

04.17