
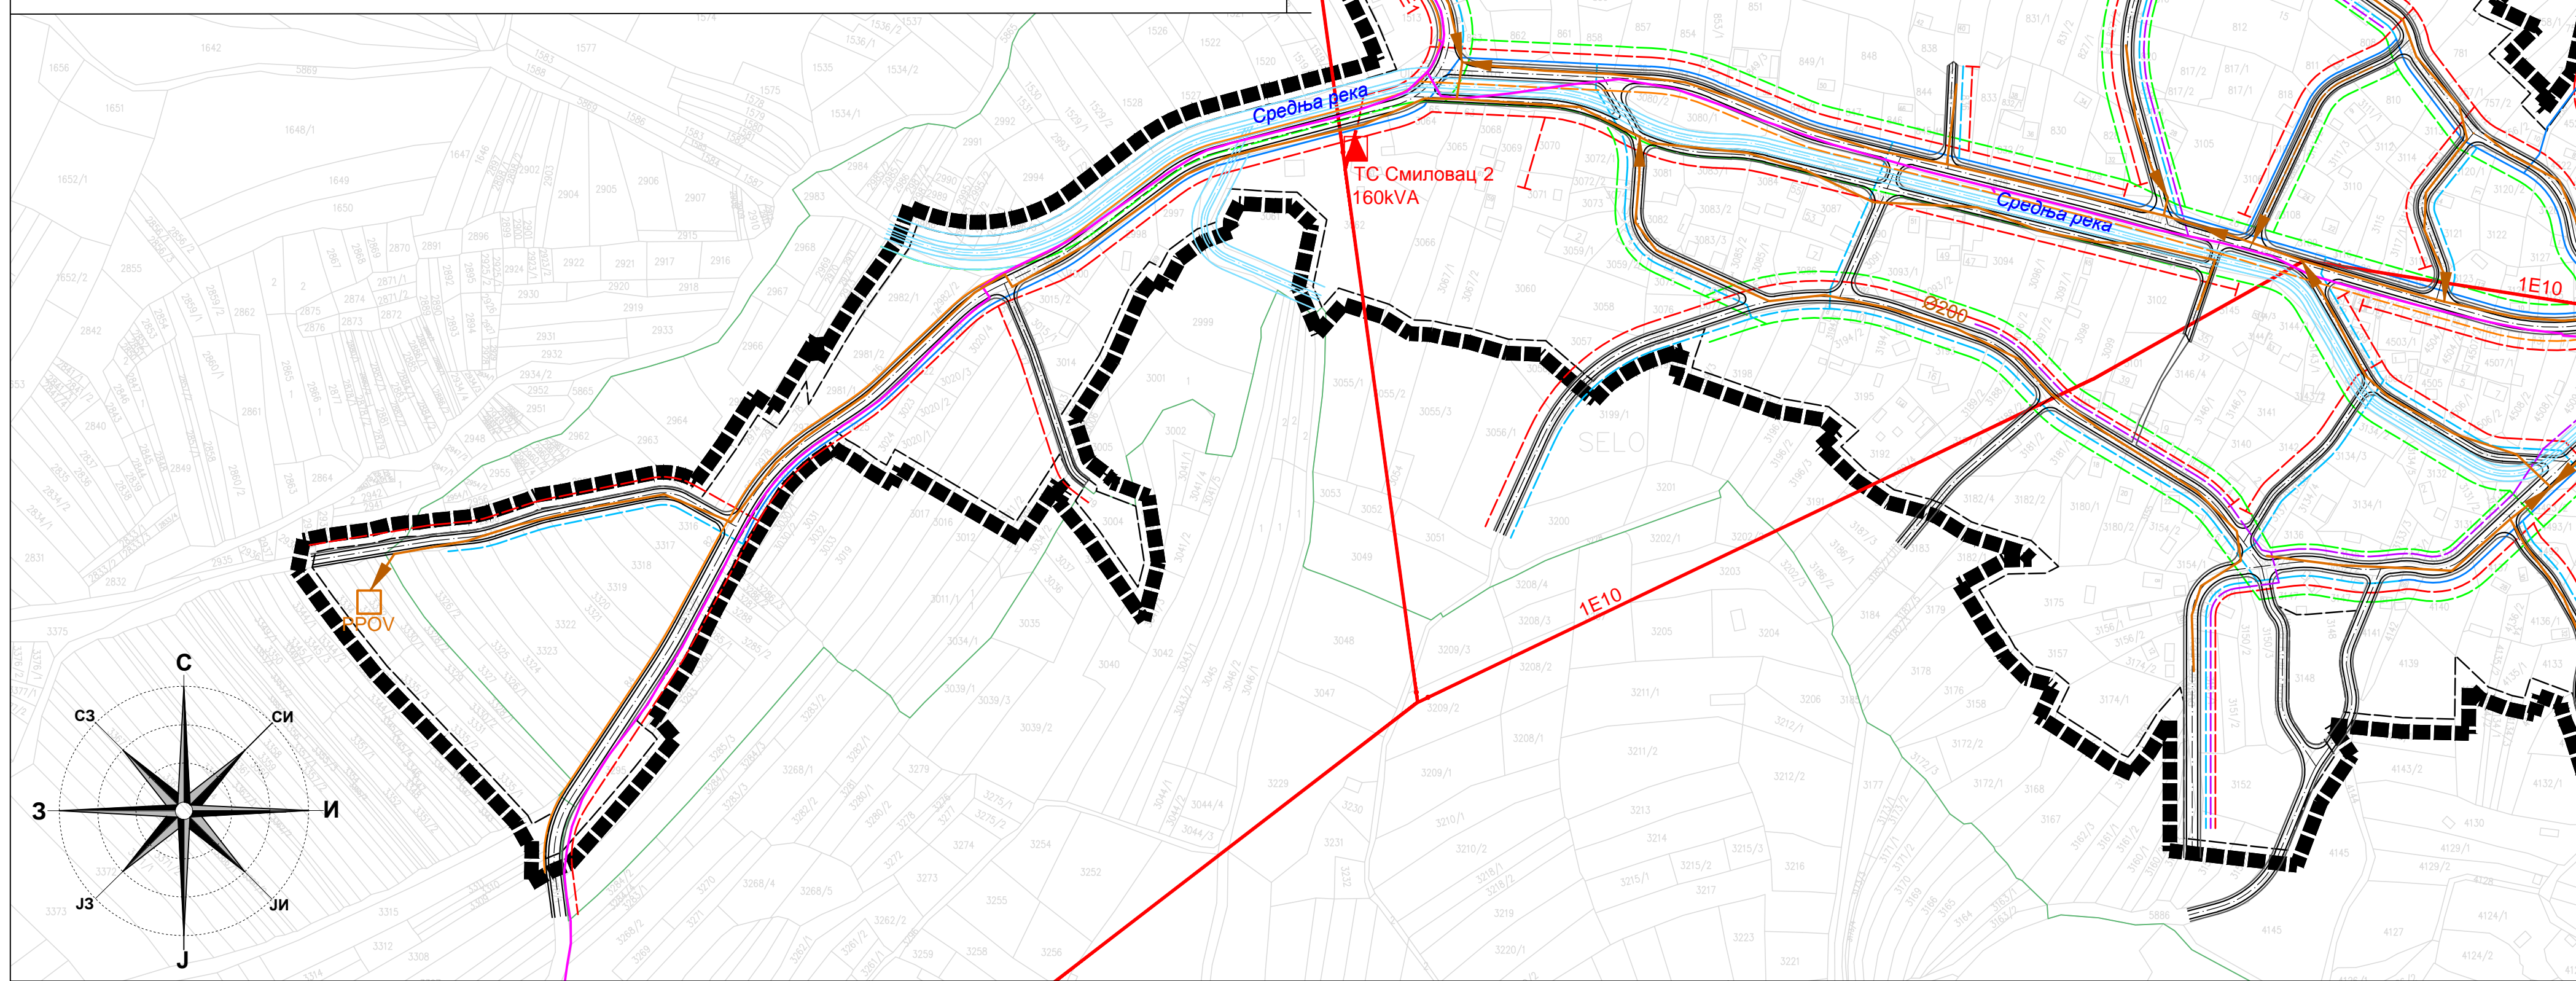


8.6

8.a

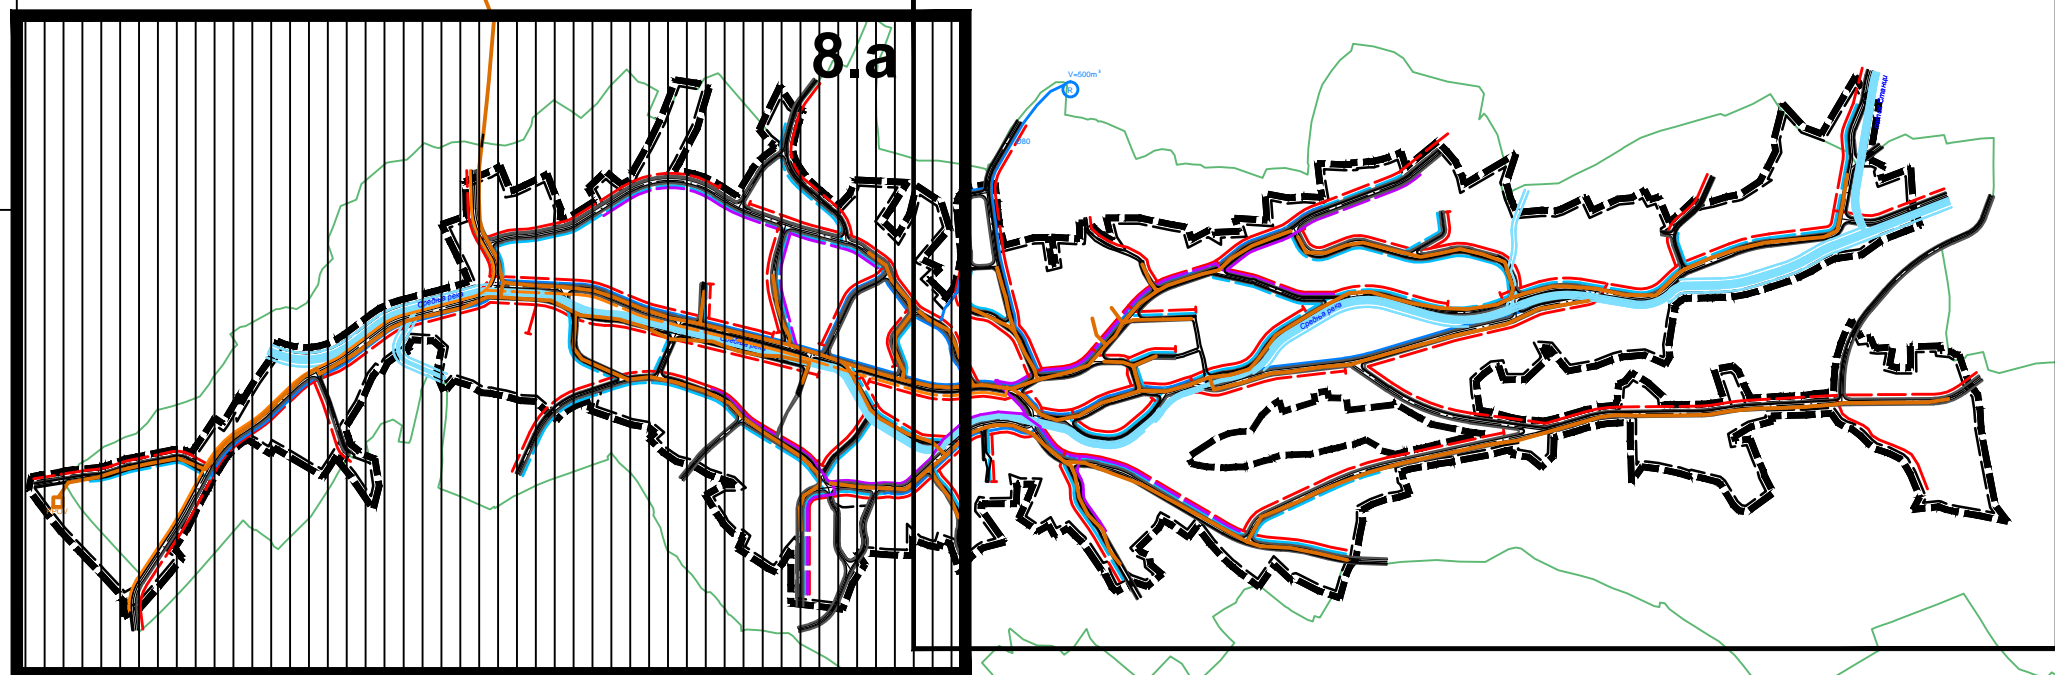

ЛЕГЕНДА:

- ГРАНИЦА ПЛАНА
- — — — — ГРАНИЦА К.О.
- ЕЛЕКТРОЕНЕРГЕТИКА**
- 1E10 — ПОСТОЈЕЋИ ДАЛЕКОВОД 10kV
- - - 1E1 - Н.Н. МРЕЖА СА ЈАВНОМ РАСВЕТОМ
- ▲ ПОСТОЈЕЋА ТС 10/0.4kV
- ВОДОВОД И КАНАЛИЗАЦИЈА**
- ПОСТОЈЕЋИ ВОДОВОД
- - - ПЛАНИРАНИ ВОДОВОД
- ПРОЈЕКТОВАНА ФЕКАЛНА КАНАЛИЗАЦИЈА
- - - ПЛАНИРАНА ФЕКАЛНА КАНАЛИЗАЦИЈА
- ППОВ
- ЕЛЕКТРОНСКА КОМУНИКАЦИОНА ИНФРАСТРУКТУРА**
- ПОСТОЈЕЋА ПОДЗЕМНА ПРИМАРНА МРЕЖА
- ПОСТОЈЕЋИ ОПТИЧКИ КАБЛ
- - - ПЛАНИРАНИ ОПТИЧКИ КАБЛ
- - - ПЛАНИРАНИ ТТ КАБЛ
- ⊕ ПОСТОЈЕЋА АТЦ
- ⊖ ПЛАНИРАНИ МСАН
- ГАСИФИКАЦИЈА**
- П.П.Ш.
- П.П. ШАХТ
- - - ПЛАНИРАНИ ДИСТРИБУТИВНИ ГАСОВОД (1-4)bara, Ø(180,110,90,63,40,25)

**ПЛАН ГЕНЕРАЛНЕ РЕГУЛАЦИЈЕ
НАСЕЉА СМИЛОВАЦ**

НАЗИВ ЛИСТА:	БРОЈ ЛИСТА:
ПЛАН МРЕЖЕ И ОБЈЕКТА КОМУНАЛНЕ ИНФРАСТРУКТУРЕ	
8.a	

РАЗМЕРА: 1 : 2 500	ДАТУМ: 2015. г.
РУКОВОДИЛАЦ РАДНОГ ТИМА: Горан Каралић, дипл.инж.арх.	ДИРЕКТОР: Владан Ђорђевић

	НАРУЧИЛАЦ:	
	ОПШТИНА РАЖАЊ	

ОБРАЂИВАЧ: "ИНФОПЛАН" Д.О.О. АРАНЂЕЛОВАЦ

12084
ISO 9001:2008
SRPS ISO 9001:2008

