
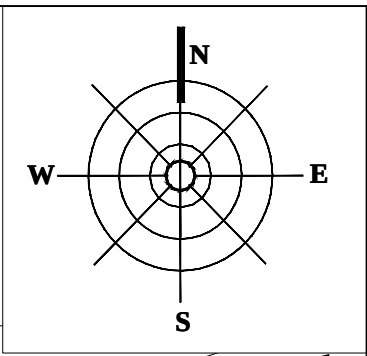


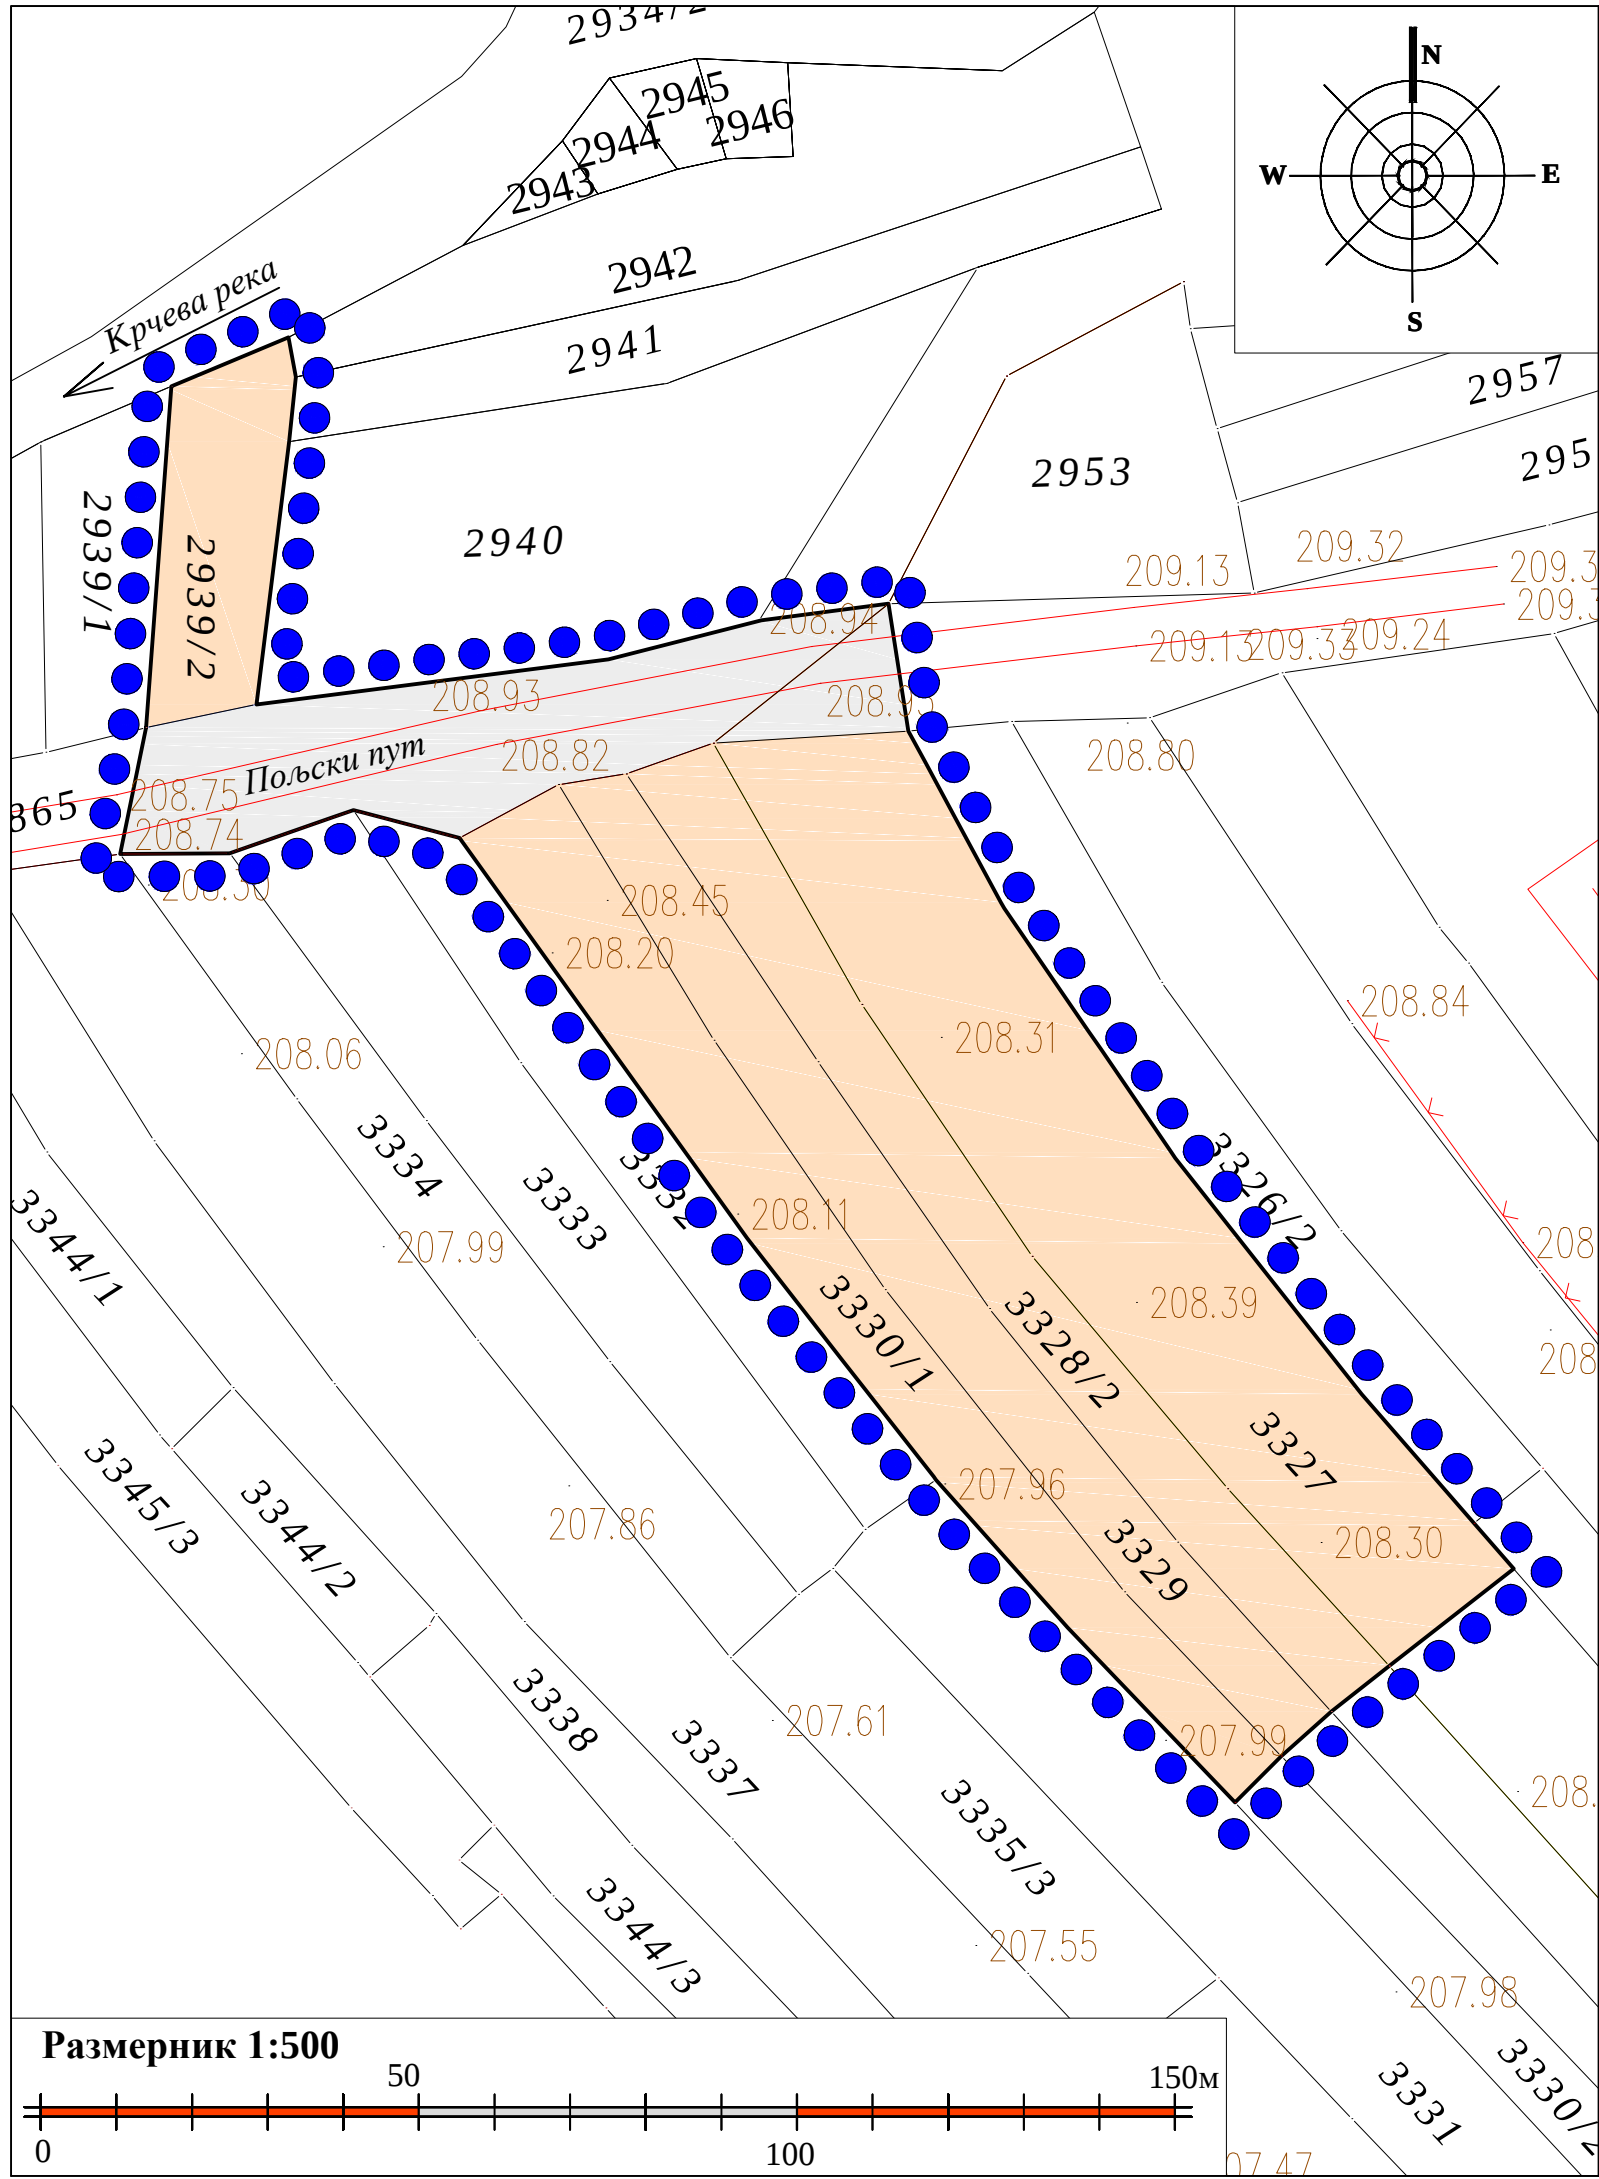

ОПШТИНА РАЖАЊ

ПЛАН ДЕТАЉНЕ РЕГУЛАЦИЈЕ ЗА ПОСТРОЈЕЊЕ ЗА ПРЕЧИШЋАВАЊЕ ОТПАДНИХ ВОДА НАСЕЉА СМИЛОВАЦ И СКОРИЦА

ЛЕГЕНДА:

- Граница планског подручја
- Катастарско стање
- Фактичко стање
- Јавне саобраћајне површине
- Пољопривредно земљиште

Носилац израде плана:

ОПШТИНСКА УПРАВА ОПШТИНЕ РАЖАЊ



Назив плана:

ПЛАН ДЕТАЉНЕ РЕГУЛАЦИЈЕ
ЗА ПОСТРОЈЕЊЕ ЗА ПРЕЧИШЋАВАЊЕ ОТПАДНИХ ВОДА
НАСЕЉА СМИЛОВАЦ И СКОРИЦА

Назив листа:

ГРАНИЦА ПЛАНА СА ПОСТОЈЕЋОМ НАМЕНОМ

Број графичког прилога: **1.**

Размера: **1:500**

Датум: 2023. година

ОДГОВОРНИ
УРБАНИСТА:

Мирјана Савић, магистар инжењерства,
(лиценца број 240 И269 21)

САРАДНИЦИ:

Слободан Грозановић, магистар инжењерства,
Станислава Илић, магистар архитектуре,
Кристина Бошковић, магистар инжењерства,
Јелена Миладиновић, магистар инжењерства

ОБРАЂИВАЧ:

ИСТ урбан д.о.о. Ниш
Привредно друштво за просторно планирање, пројектовање и инжењеринг
Булевар Светог цара Константина 103, Нишка Бања, Ниш



Размерник 1:500

