


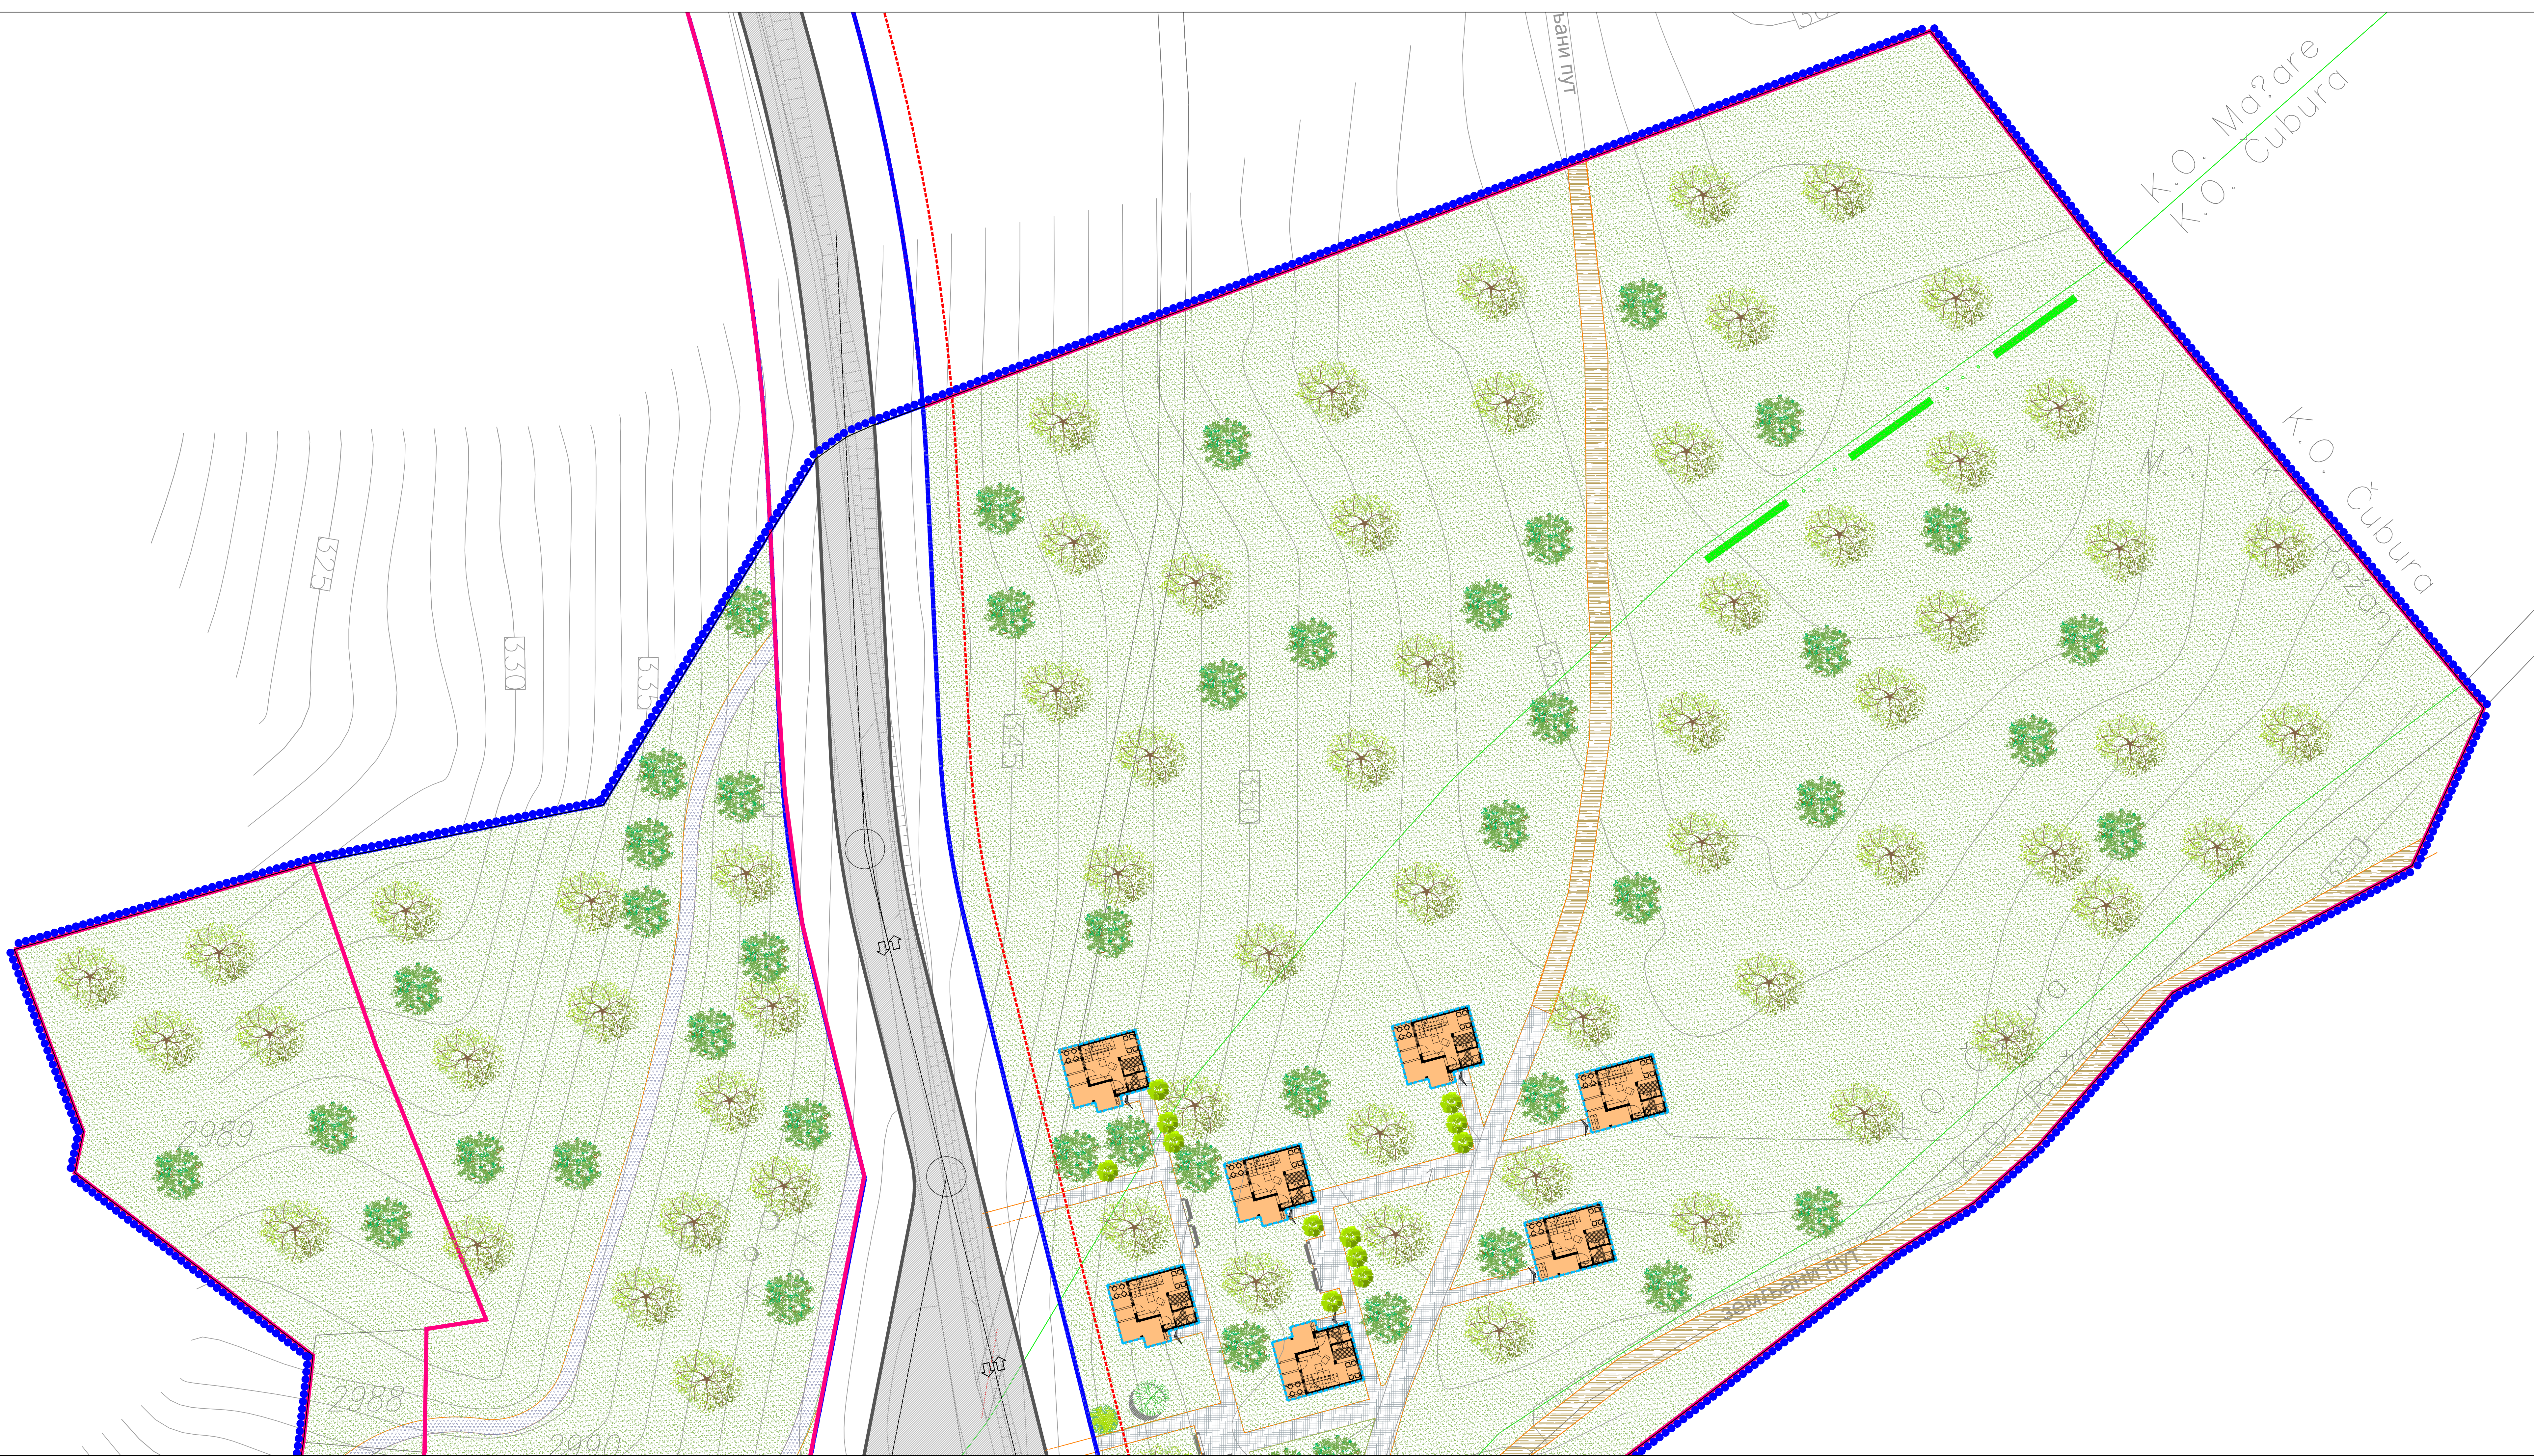

СКУПШТИНА ОПШТИНЕ РАЖАЊ

УРБАНИСТИЧКИ ПРОЈЕКАТ
ТУРИСТИЧКО-ИЗЛЕТНИЧКОГ КОМПЛЕКСА „ВАРНИЦА„

5.2

5.1

ЛЕГЕНДА:

Граница Урбанистичког пројекта

Граница грађевинског подручја

Катастарско стање

Фактичко стање

Регулациона линија

Грађевинска линија

Линија градње

НАМЕНА ПОВРШИНА

Асфалтиране саобраћајне површине (интерне саобраћајнице)

Површине за паркирање (41ГПМ)

Простор за контејнере

Пешачке површине (попличање каменим облутцима)

Пешачке површине (земљана стаза)

Пешачке површине (тротоари, стазе, рампе, степенице)

Трим стаза

Површина заузета новопланираним објектом

Постојећи објекат

Чесма

Водена површина, каскадни преливници

Комбиновани терен за мале спортове

Дечије игралиште

Амфитеатар

Правци кретања колског саобраћаја

Улаз у објекат

Улаз у гаражу објекта

Комунални објекти

Планирани резервоар

Планирана црпна станица

Планирана СБТС 10/0.4kV

Зеленило

Зеленило - Трава

Високо зеленило - четинари

Високо зеленило - лишћари

Ниско зеленило

УРБАНИСТИЧКИ ПРОЈЕКАТ
ТУРИСТИЧКО-ИЗЛЕТНИЧКОГ КОМПЛЕКСА
„ВАРНИЦА„

НАЗИВ ЛИСТА:

ПАРТЕРНО УРЕЂЕЊЕ

БРОЈ ЛИСТА:

5.2.

РАЗМЕРА: 1:250

ОДГОВОРНИ УРБАНИСТА
Јевранка Каралић, дипл. инж. арх.
Бр. лиценце 200/1368/13

ДАТУМ: 2020. г.

ДИРЕКТОР
Маријка Агатуновић

НАРУЧИЛАЦ:
ОПШТИНА РАЖАЊ

ОБРАЂИВАЧ: "ИНФОПЛАН" Д.О.О. АРАНЂЕЛОВАЦ

ISO 9001:2008
SRPS ISO 9001:2008

12084
SRPS ISO 9001:2008