


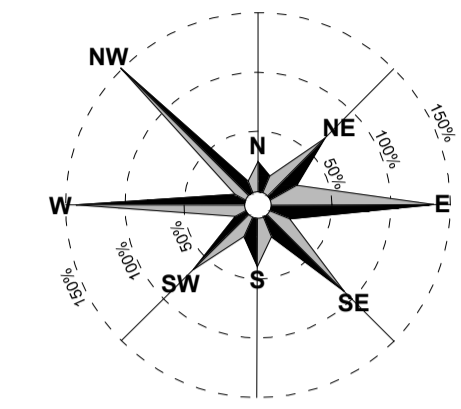


**ПЛАН ДЕТАЉНЕ РЕГУЛАЦИЈЕ**  
 простора за експлоатацију кречњака на локалитету "Варница"  
 у општини Ражањ



КООРДИНАТЕ ЕКСПЛОАТАЦИОНОГ  
 ПОЉА које обухвата: – Површине за  
 површинску експлоатацију минералних  
 сировина (површина копа) – Манипулативни  
 простор у функцији експлоатације  
 – Резервни манипулативни простор у функцији  
 експлоатације

Тачка	Y	X
T-1	7541486	4837430
T-2	7541566	4837488
T-3	7541700	4837493
T-4	7541773	4837391
T-5	7541803	4837300
T-6	7541811	4837210
T-7	7541740	4837192
T-8	7541737	4837204
T-9	7541650	4837198
T-10	7541630	4837168
T-11	7541685	4837120
T-12	7541586	4836968
T-13	7541520	4836977
T-14	7541387	4837093
T-15	7541425	4837120
T-16	7541344	4837180
T-17	7541218	4837178
T-18	7541170	4837184
T-19	7541114	4837174
T-20	7541103	4837141
T-21	7541092	4837069
T-22	7541075	4837038
T-23	7541060	4837035
T-24	7541033	4837046
T-25	7541000	4837066
T-26	7540951	4837106
T-27	7540959	4837133
T-28	7540912	4837150
T-29	7540867	4837154
T-30	7540842	4837150
T-31	7540804	4837133
T-32	7540851	4837319
T-33	7540936	4837209
T-34	7540969	4837187
T-35	7541000	4837186
T-36	7541058	4837191
T-37	7541073	4837203
T-38	7541101	4837219
T-39	7541140	4837220
T-40	7541168	4837208
T-41	7541196	4837208
T-42	7541208	4837215
T-43	7541213	4837240
T-44	7541230	4837245
T-45	7541268	4837244
T-46	7541279	4837239
T-47	7541293	4837221
T-48	7541512	4837187

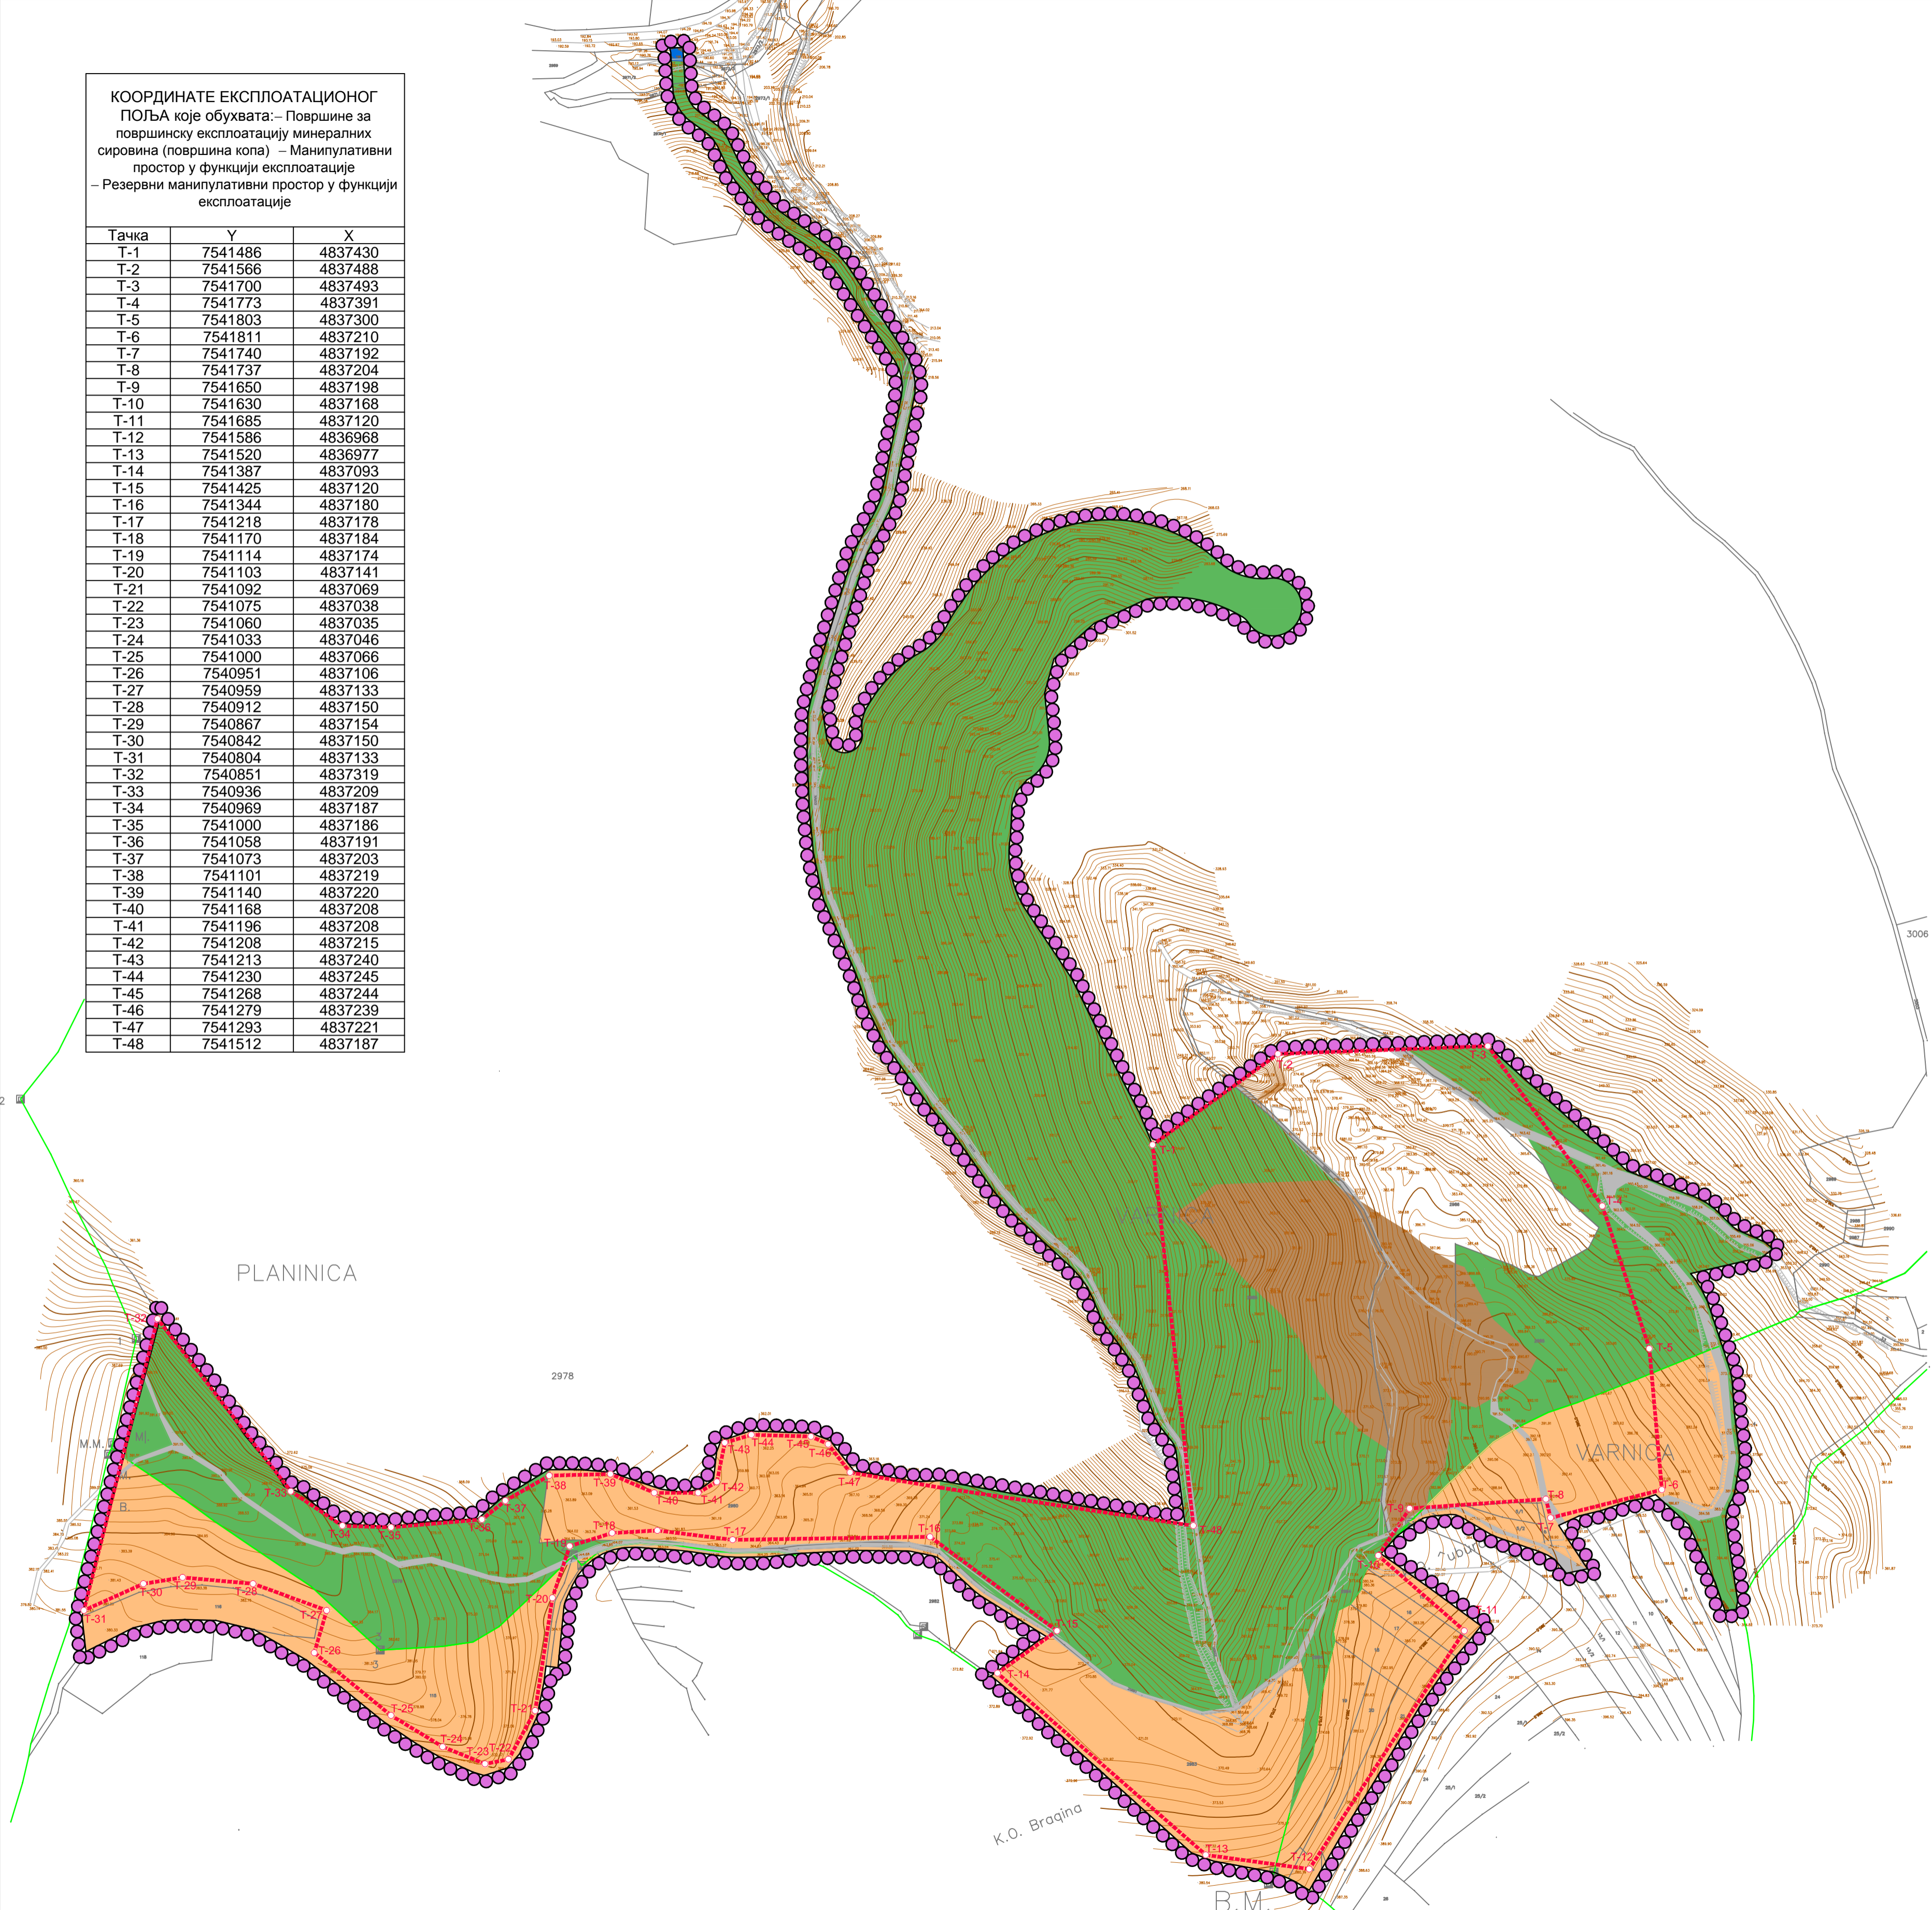

**ЛЕГЕНДА:**

**ГРАНИЦЕ**

- Граница плана детаљне регулације
- Граница катастарске парцеле
- Граница катастарске општине
- Постојећа ситуација
- Граница експлоатационог поља

**ПОВРШИНЕ ЈАВНЕ НАМЕНЕ**

**САОБРАЋАЈНА ИНФРАСТРУКТУРА**

- Постојећи некатегорисани пут

**ШУМСКО ЗЕМЉИШТЕ**

- Шумско земљиште

**ПОЉОПРИВРЕДНО ЗЕМЉИШТЕ**

- Пољопривредно земљиште

**ОСТАЛО ЗЕМЉИШТЕ**

- Остало природно неплодно земљиште

**ВОДНО ЗЕМЉИШТЕ**

- Ражањска река

Р  
А  
Ж  
А  
Њ

**ПЛАН ДЕТАЉНЕ РЕГУЛАЦИЈЕ**  
 простора за експлоатацију кречњака на локалитету "Варница"  
 у општини Ражањ

НАЗИВ ЛИСТА: \_\_\_\_\_ БРОЈ ЛИСТА: \_\_\_\_\_

**ПОСТОЈЕЋА НАМЕНА ПОВРШИНА** **2.**

РАЗМЕРА: 1 : 2 500  
 РУКОВОДИЛАЦ РАДНОГ ТИМА:  
 Јадранка Каралић, диа

ДАТУМ: 2022. г.  
 ДИРЕКТОР:  
 Марина Агатуновић, дипл.економ.

НАРУЧИЛАЦ: "ЕКСПЛОКАМ" ДОО - БЛАЦЕ

ОБРАЂИВАЧ:  
 "ИНФОПЛАН" Д.О.О. АРАНЂЕЛОВАЦ

ISOQAR UKAS  
 12084  
 ISO 9001:2008  
 IRFS ISO 9001:2008