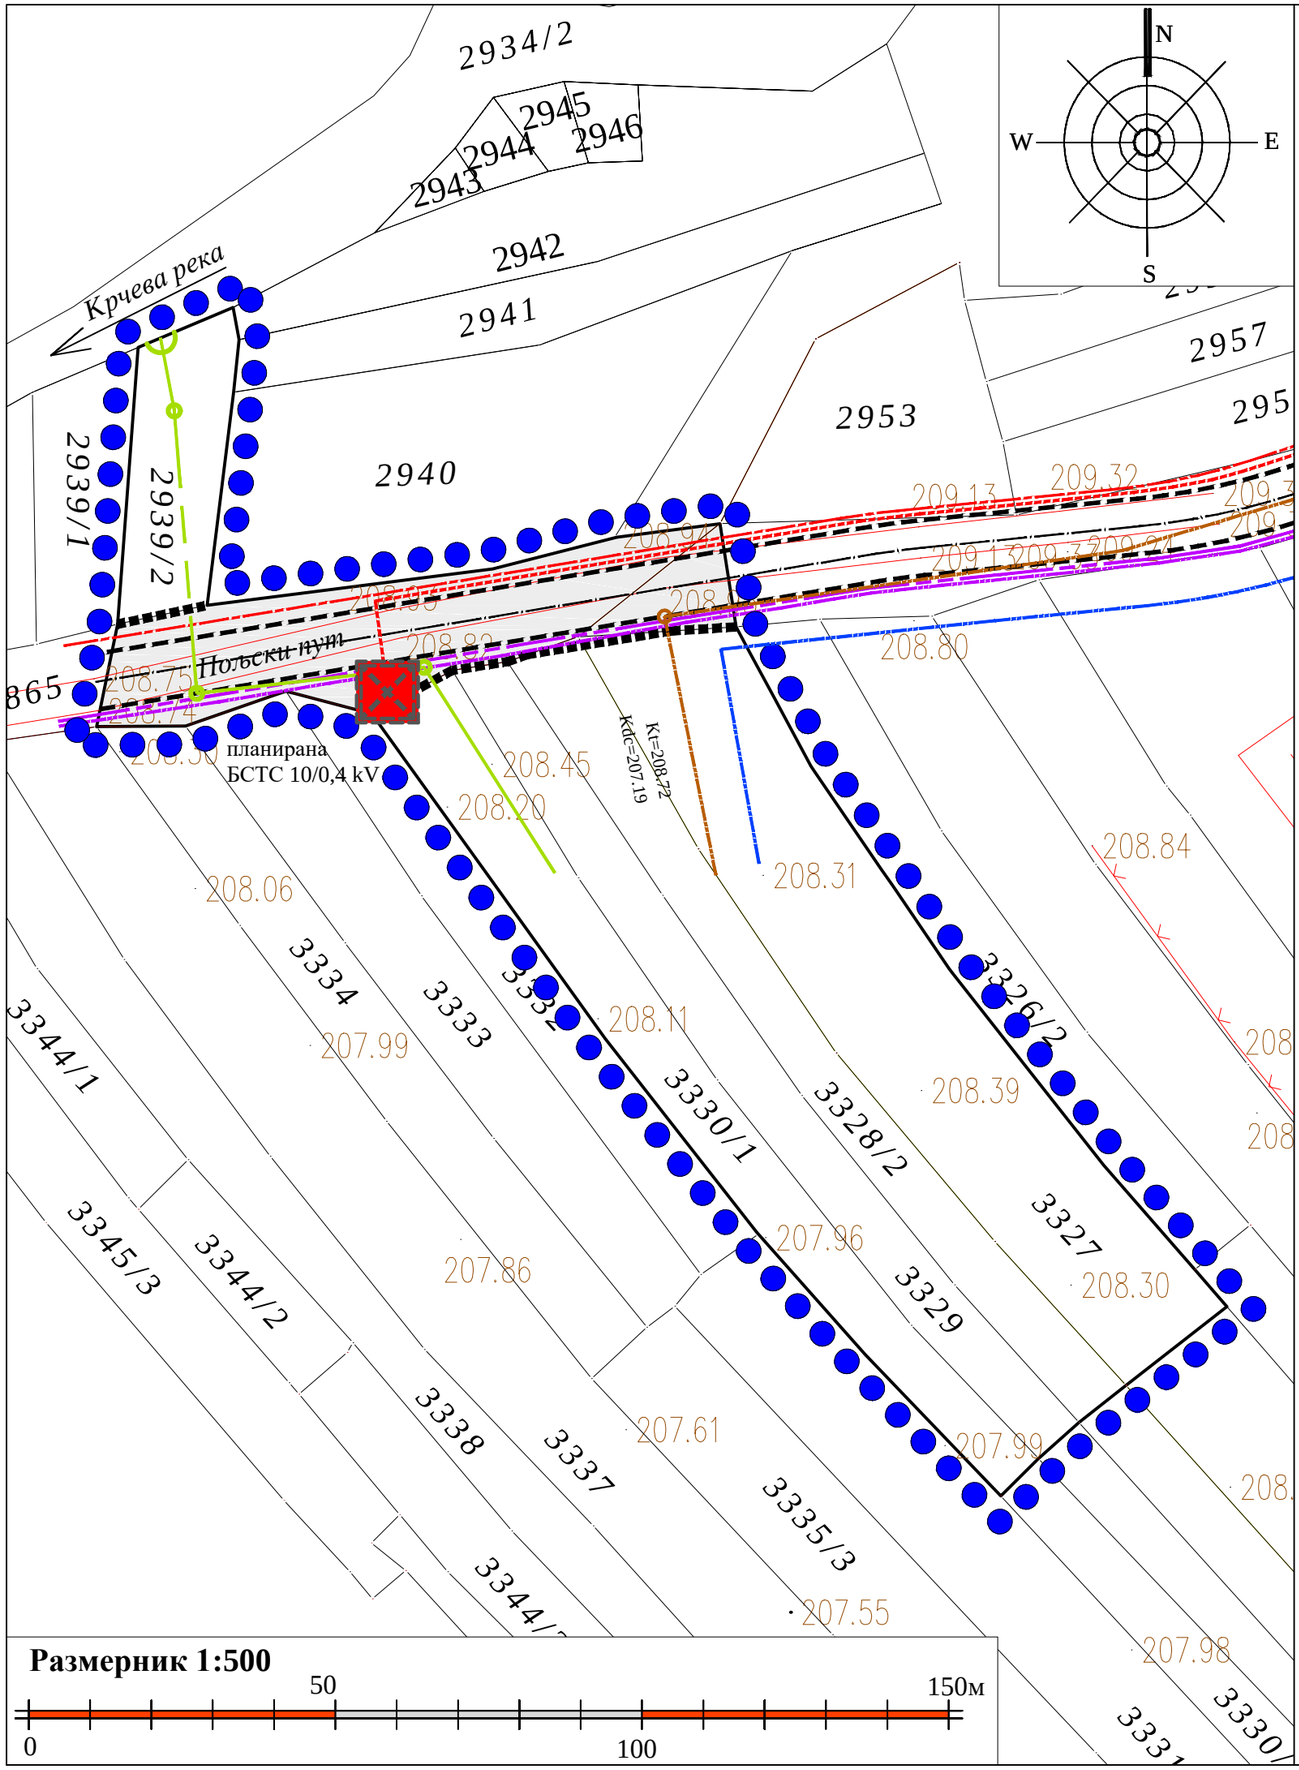

ОПШТИНА РАЖАЊ

ПЛАН ДЕТАЉНЕ РЕГУЛАЦИЈЕ

ЗА ПОСТРОЈЕЊЕ ЗА ПРЕЧИШЋАВАЊЕ ОТПАДНИХ ВОДА НАСЕЉА СМИЛОВАЦ И СКОРИЦА

ЛЕГЕНДА:

- Граница планског подручја
- Катастарско стање
- Фактичко стање
- Регулациона линија
- Јавне саобраћајне површине

ЕЛЕКТРОЕНЕРГЕТСКА ИНФРАСТРУКТУРА

- Постојећи кабловски вод 0.4kV
- Планирани кабловски вод 10kV
- Планирана трафостаница ТС 10/0,4kV

ТЕЛЕКОМУНИКАЦИОНА ИНФРАСТРУКТУРА

- Планирани оптички кабл
- Планирани приводни кабл

ХИДРОТЕХНИЧКА ИНФРАСТРУКТУРА

- Примарни колектор употребљених вода - планиран
- Одвод пречишћених вода - планиран
- Секундарни водовод -планиран

Носилац израде плана:

ОПШТИНСКА УПРАВА ОПШТИНЕ РАЖАЊ

Назив плана:

ПЛАН ДЕТАЉНЕ РЕГУЛАЦИЈЕ
ЗА ПОСТРОЈЕЊЕ ЗА ПРЕЧИШЋАВАЊЕ ОТПАДНИХ ВОДА НАСЕЉА СМИЛОВАЦ И СКОРИЦА

Назив листа: **ПЛАН МРЕЖЕ И ОБЈЕКАТА ИНФРАСТРУКТУРЕ -СИНХРОН ПЛАН-**

Број графичког прилога: **6.**	Размера: **1:500**	Датум: 2023. година

ОДГОВОРНИ УРБАНИСТА:	Мирјана Савић, маст.инж. грађ. (лиценца број 240 И269 21)
САРАДНИЦИ:	Слободан Гроздановић, дипл.инж.грађ. Станислава Илић, дипл.инж.арх. Кристина Бошковић, маст.инж.арх. Јелена Миладиновић, дипл.инж.арх.
ОБРАЂИВАЧ:	**ИСТ урбан д.о.о. Ниш** Привредно друштво за просторно планирање, пројектовање и инжењеринг Булевар Светог цара Константина 103, Нишка Бања, Ниш