




СКУПШТИНА ОПШТИНЕ РАЖАЊ

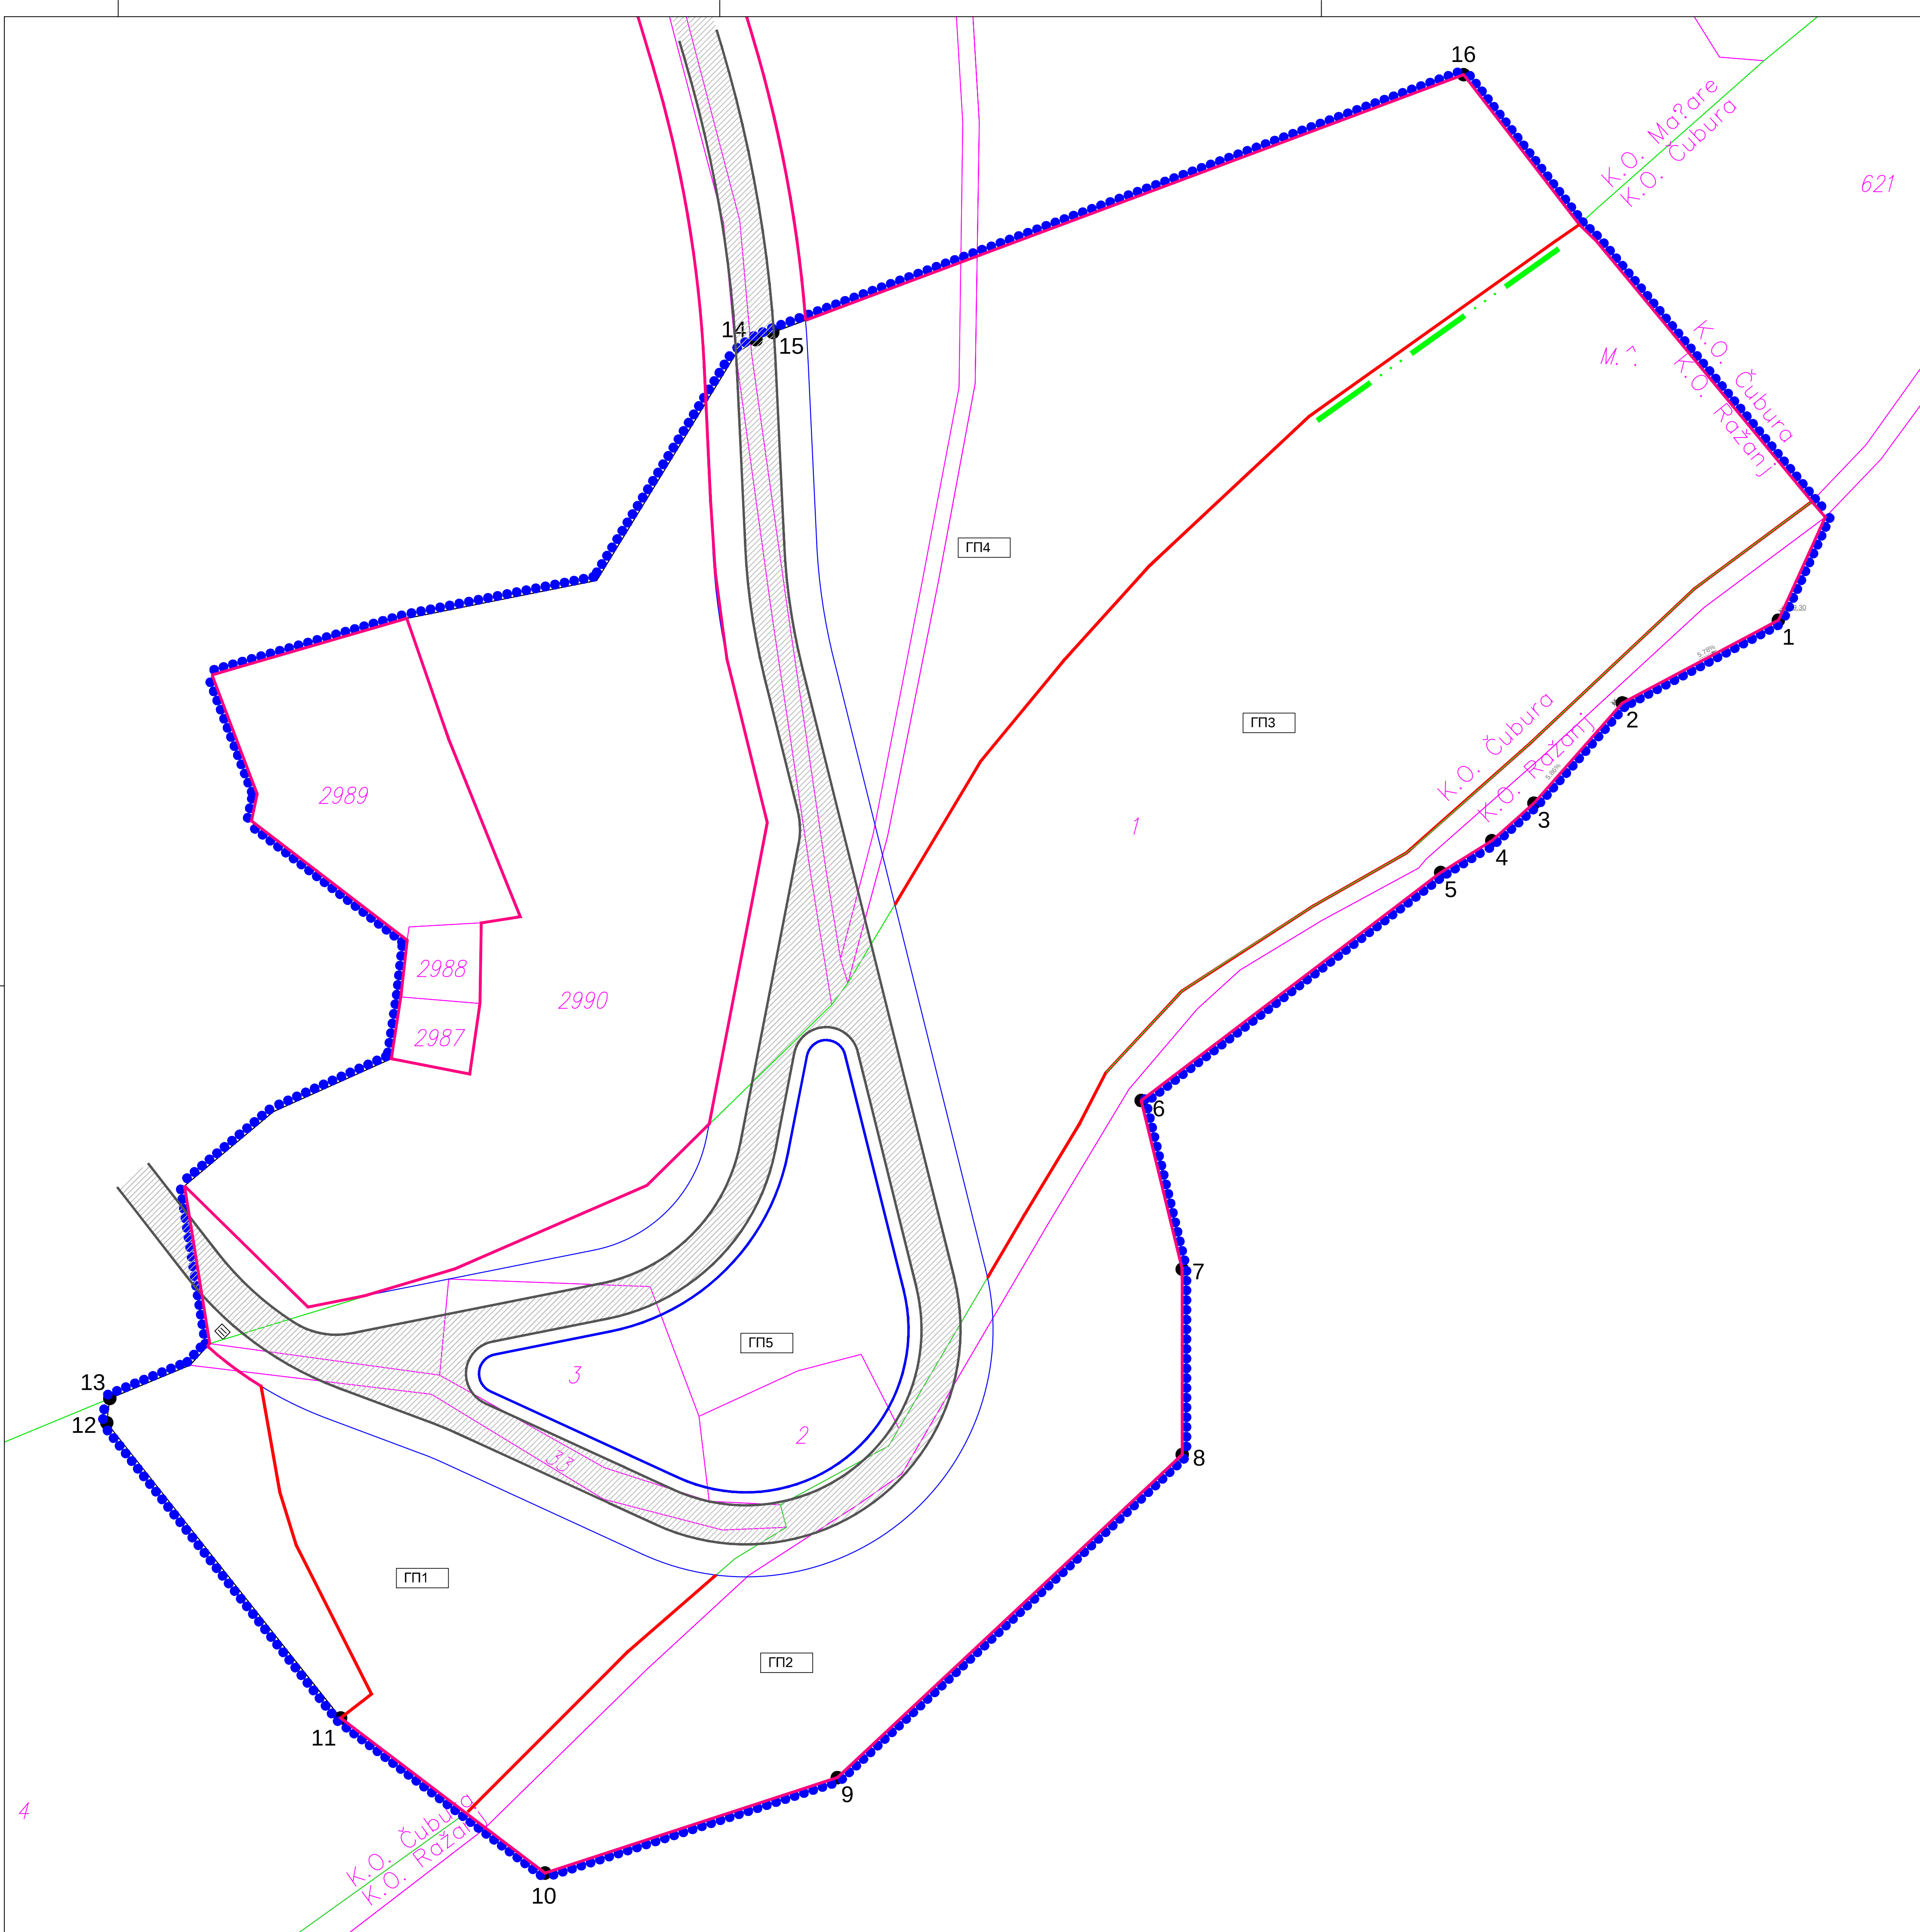

УРБАНИСТИЧКИ ПРОЈЕКАТ  
ТУРИСТИЧКО-ИЗЛЕТНИЧКОГ КОМПЛЕКСА „ВАРНИЦА„

ЛЕГЕНДА:

- Граница Урбанистичког пројекта
- Граница катастарска општина
- Катастарско стање
- Фактичко стање
- Граница грађевинског подручја
- Регулациона линија
- Нова линија парцеле
- Ознака нове грађевинске парцеле

| број Тачке | Y          | X          |
|------------|------------|------------|
| 1          | 7542140.00 | 4837435.06 |
| 2          | 7542116.01 | 4837422.34 |
| 3          | 7542102.42 | 4837406.93 |
| 4          | 7542095.94 | 4837401.16 |
| 5          | 7542088.08 | 4837396.27 |
| 6          | 7542042.04 | 4837361.22 |
| 7          | 7542048.34 | 4837335.30 |
| 8          | 7542048.34 | 4837306.80 |
| 9          | 7541995.32 | 4837257.14 |
| 10         | 7541950.37 | 4837242.47 |
| 11         | 7541918.97 | 4837266.31 |
| 12         | 7541883.01 | 4837311.69 |
| 13         | 7541883.47 | 4837315.43 |
| 14         | 7541982.83 | 4837478.18 |
| 15         | 7541985.39 | 4837479.29 |
| 16         | 7542091.62 | 4837518.92 |

УРБАНИСТИЧКИ ПРОЈЕКАТ  
ТУРИСТИЧКО-ИЗЛЕТНИЧКОГ КОМПЛЕКСА  
„ВАРНИЦА„

НАЗИВ ЛИСТА: БРОЈ ЛИСТА:

ПРЕДЛОГ ПАРЦЕЛАЦИЈЕ


7.

РАЗМЕРА: 1 : 500

ДАТУМ: 2021. г.

ОДГОВОРНИ УРБАНИСТА:  
Јадранка Карелић, дипл. инж. арх.  
Бр. лиценце 200436813

ДИРЕКТОР:  
Марина Аратуновић

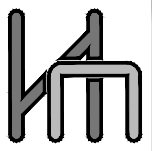

НАРУЧИЛАЦ:  
ОПШТИНА РАЖАЊ



ОБРАЂИВАЧ: "ИНФОПЛАН" Д.О.О. АРАНЂЕЛОВАЦ

12084  
ISO 9001:2008  
SRPS ISO 9001:2008