
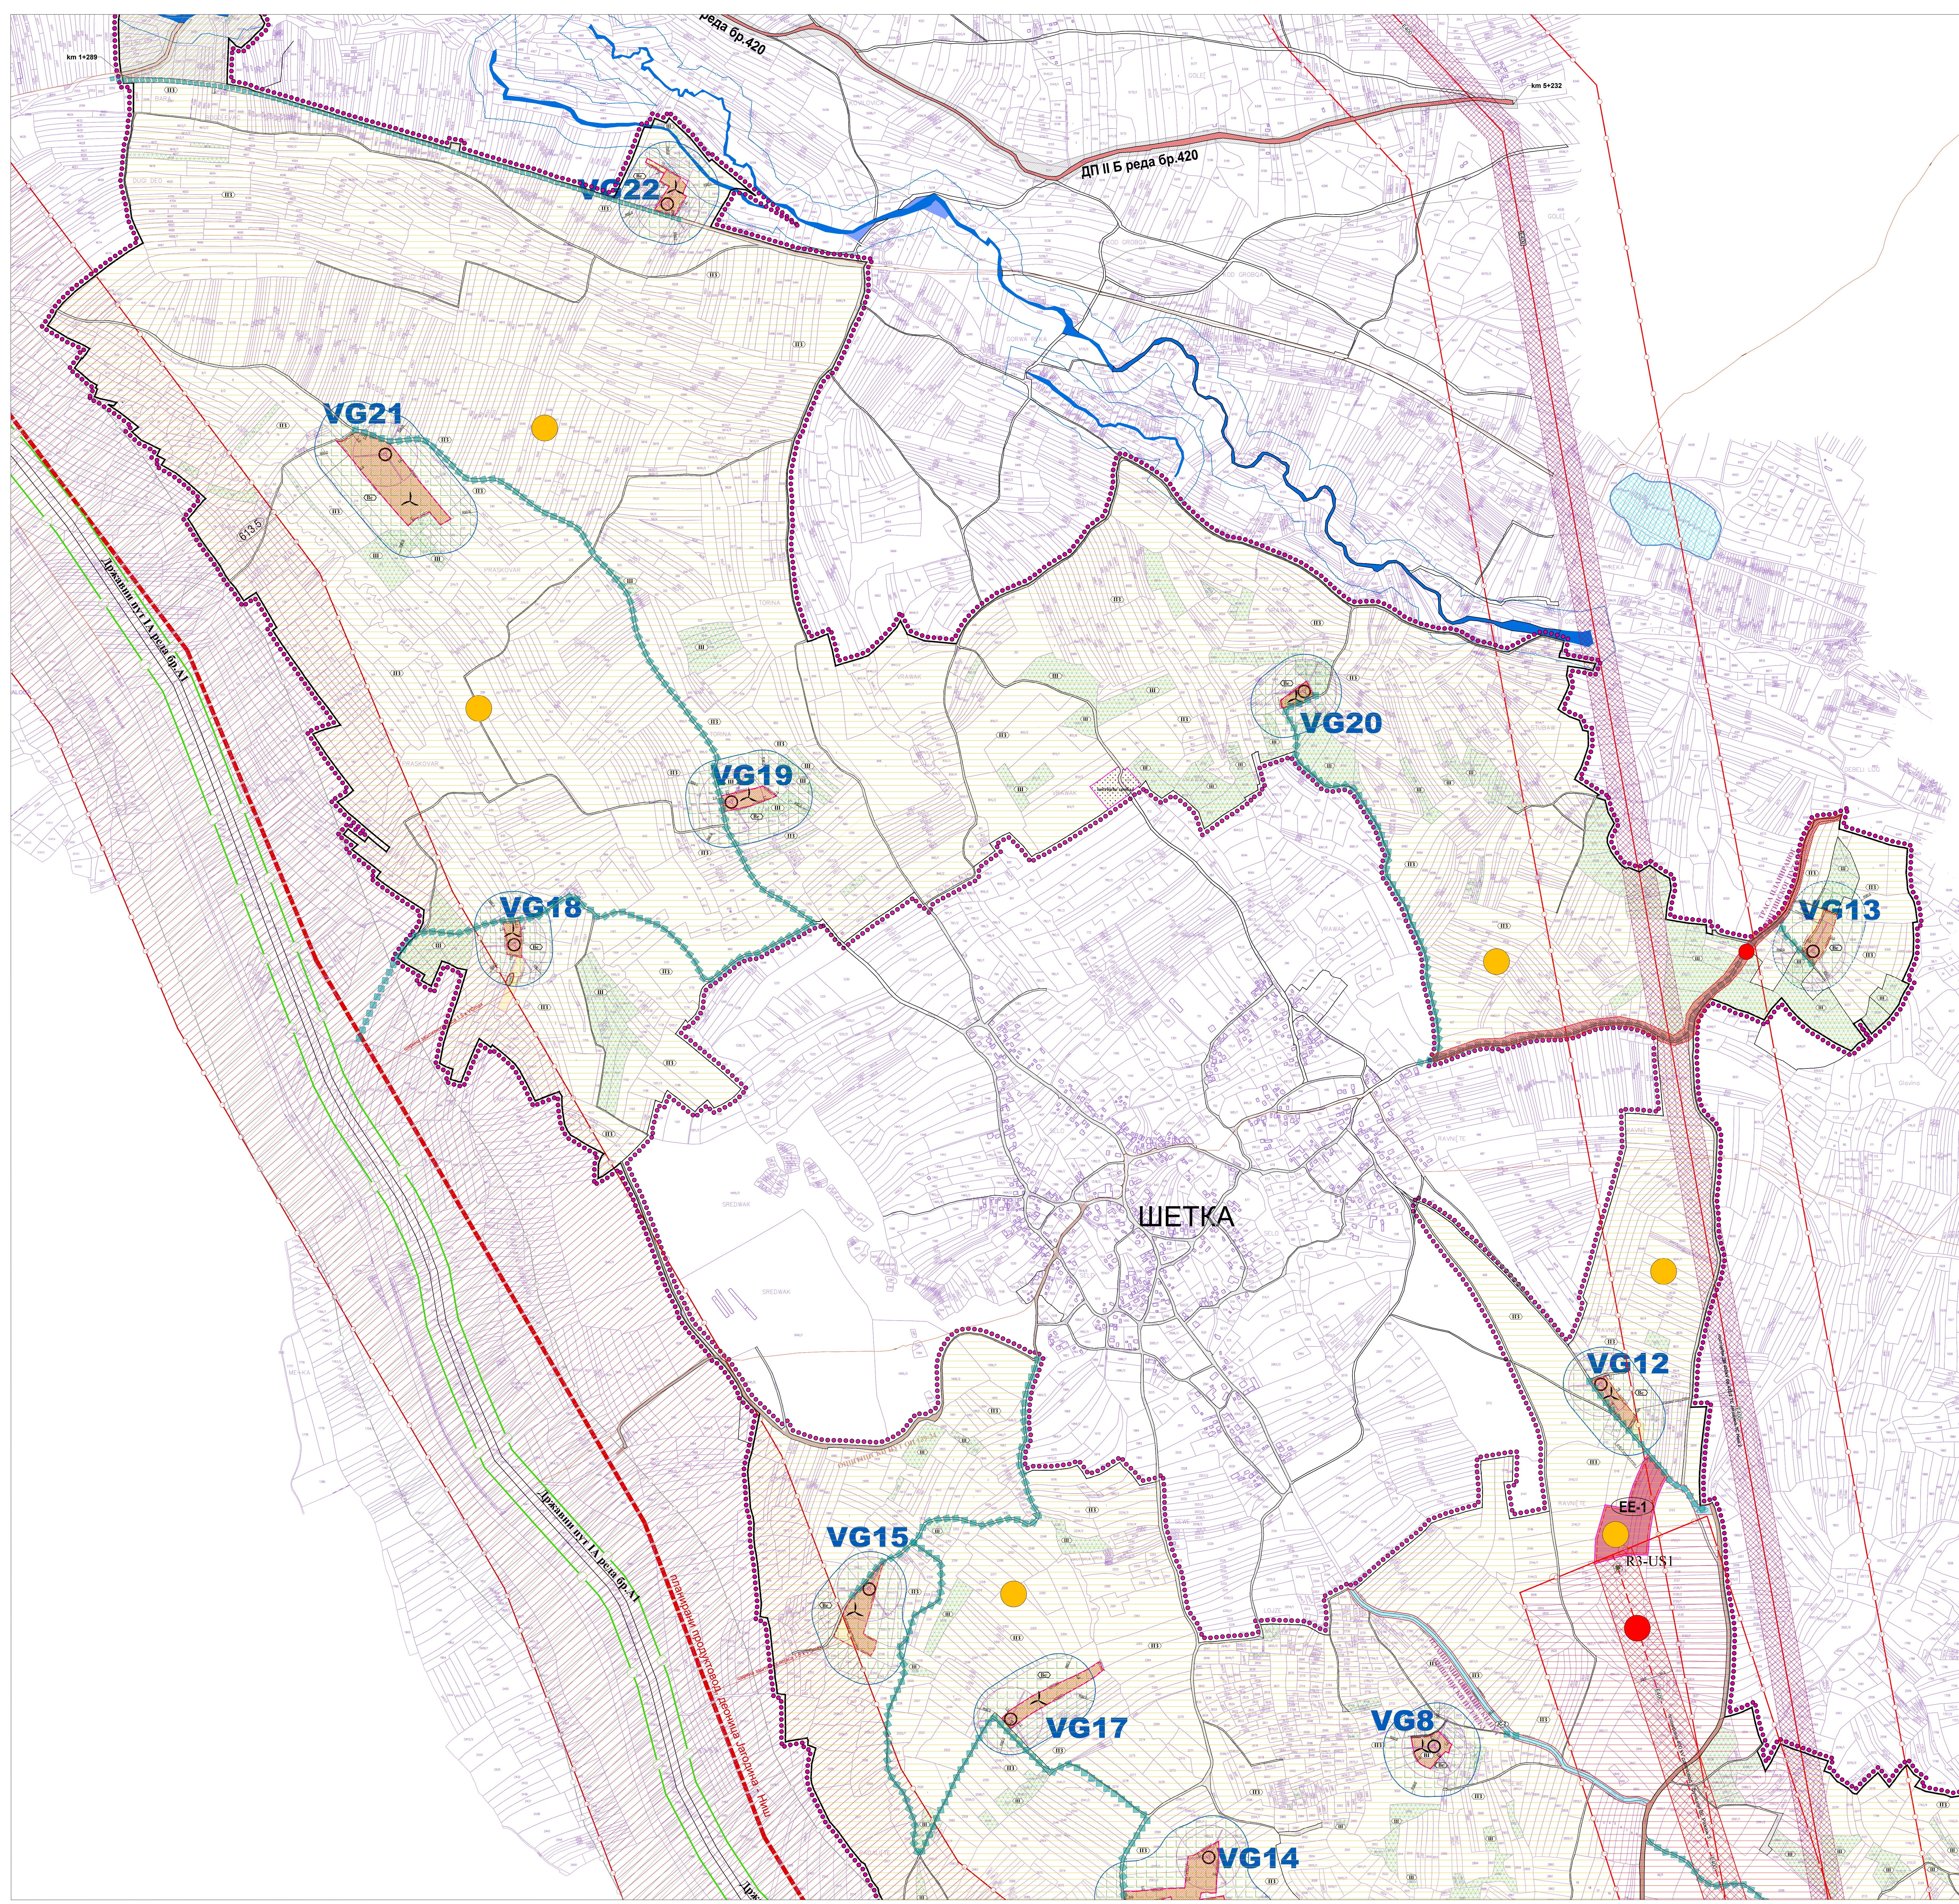
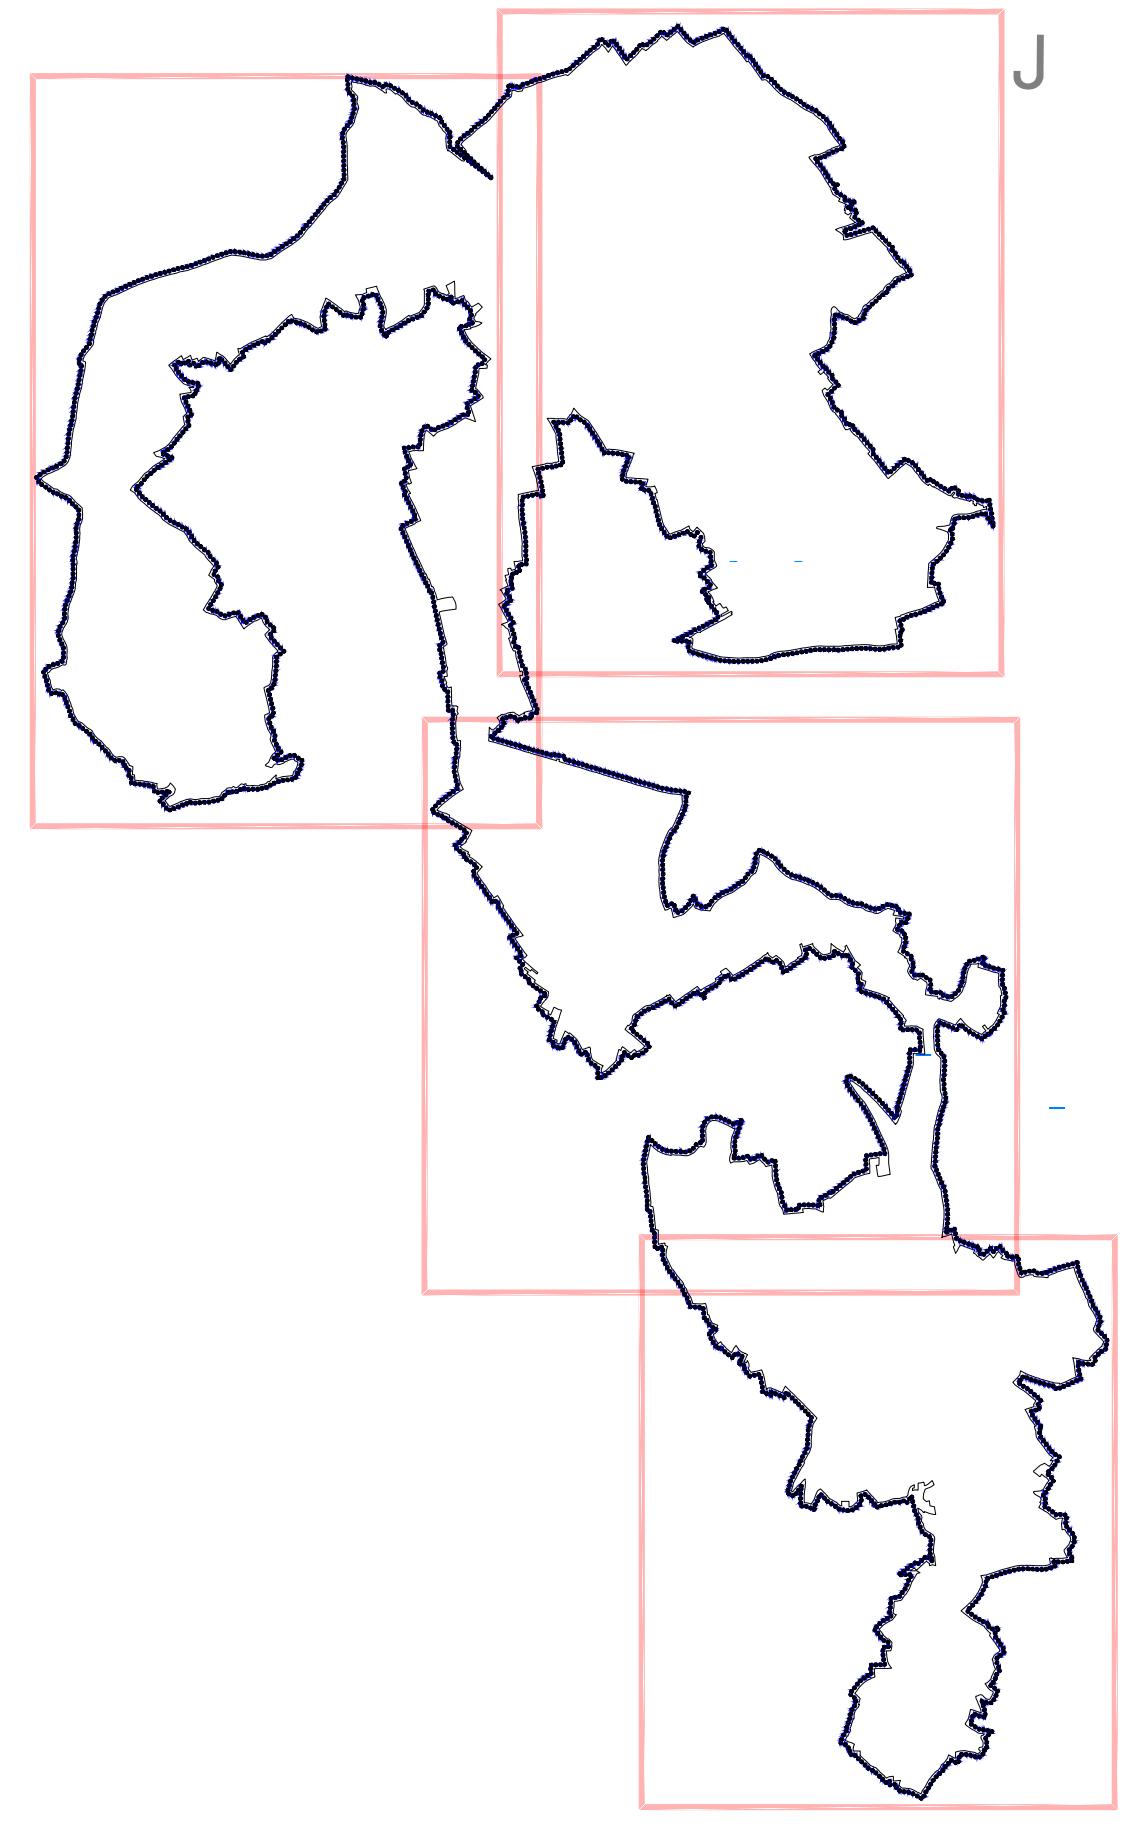


ПЛАН ДЕТАЉНЕ РЕГУЛАЦИЈЕ
за изградњу ВЕТРОЕЛЕКТРАНЕ „РАЖАЊ 3“
на територији општине Ражањ

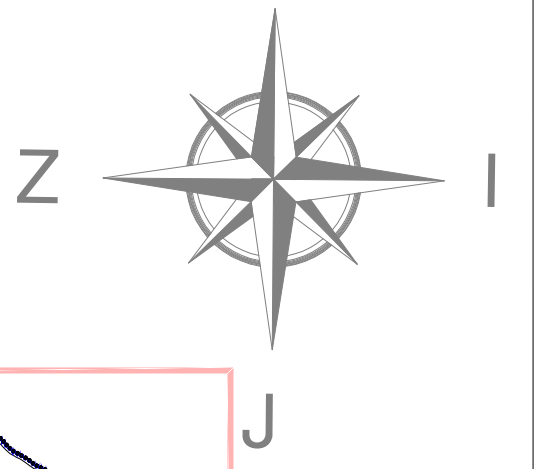

ЛЕГЕНДА:

- Обухват плана детаљне регулације
- Регулациона линија
- Граница урбанистичке зоне
- Граница грађевинске линије
- Зона дозвољене изградње темеља Ветрогенератора
- Ознака новоформиране грађевинске парцеле
- Ознака новоформиране грађевинске парцеле јавне саобраћајнице
- Тачка новоформиране регулационе линије
- Ознака урбанистичке зоне
- Археолошки локалитет

ДИРЕКТНА ПРИМЕНА:

- ГДР-ом за изградњу ВЕТРОЕЛЕКТРАНЕ „РАЖАЊ 3“ на територији општине Ражањ
- Посебним ГДР-ом за изградњу општинског пута
- Изградом Урбанистичког пројекта приључног далековода у функцији ВЕ „Ражањ 3“
- Трасе приступних саобраћајница у функцији Ветроелектране (привремена или трајна реконструкција)

ЈАВНЕ НАМЕНЕ:

- Јавне саобраћајне површине општински и некатегорисани путеви-Зона СП
- Јавне саобраћајне површине Државни пут II Б реда, бр. 420
- Новоформирана парцела јавне саобраћајнице
- Водно земљиште

ПОВРШИНЕ У ОКВИРУ ГРАЂЕВИНСКОГ ЗЕМЉИШТА

- Површине за изградњу ЕЕ комплекса - Зона ЕЕ

ПОВРШИНЕ ВАН ГРАЂЕВИНСКОГ ЗЕМЉИШТА

- Пољопривредно земљиште-површине за несметано функционисање ветрогенератора-зона ВГ
- Ознака за темељ ветрогенератора
- Ознака Ветрогенератора
- Ужа и шира зона непосредног утицаја ветрогенератора-зона "Ве" - зона могућег прелета елисе (±90m)
- Пољопривредно земљиште-површине на којима се примењују правила из ППО-зона ПЗ
- Шумско земљиште-површине на којима се примењују правила из ППО-зона Ш

ПОВРШИНЕ ЗА ИНФРАСТРУКТУРНЕ ОБЈЕКТЕ

- Постојећи 400kV далековод са заштитним појасом ±30m(40m), за ВГ ±250m
- Планирани 400kV далековод са заштитним појасом ±50m, за ВГ ±250m
- R3-US1
- Планирани угавозатезни стуб 400kV вода
- Планирани продуктовод, деоница Јагодина-Ниш са заштитним појасом ±1.5xVG_{max}

Напомене:
 Ширина заштитног појаса постојећих далековода се обрачунава од спољне ивице крајњег проводника

PROJEKTURA DOO.
 Београд, Живкина Жужина 24
 Тел. 011 / 420 10 68

Наручилац:
 WPP EAST WIND TWO DOO BEOGRAD - ZVEZDARA,
 Сутрана Рубина 44, 11000 Београд

Одговорни урбаниста:
 Ивана Станковић дип.инж.арх.
 бр. лиценце 200/0911/08

Сарадници:
 Тара Стојановић маг.инж.арх.
 Александар Раубић/инж. маг.стр.инж.град.
 и стр.инж.арх.

Проект:
 План детаљне регулације за изградњу ВЕТРОЕЛЕКТРАНЕ „РАЖАЊ 3“ на територији општине Ражањ

Датум:
 март 2026.

Размера:
 1:5000

Бр.листа:
 06.3

КАРТА СПРОВОЂЕЊА