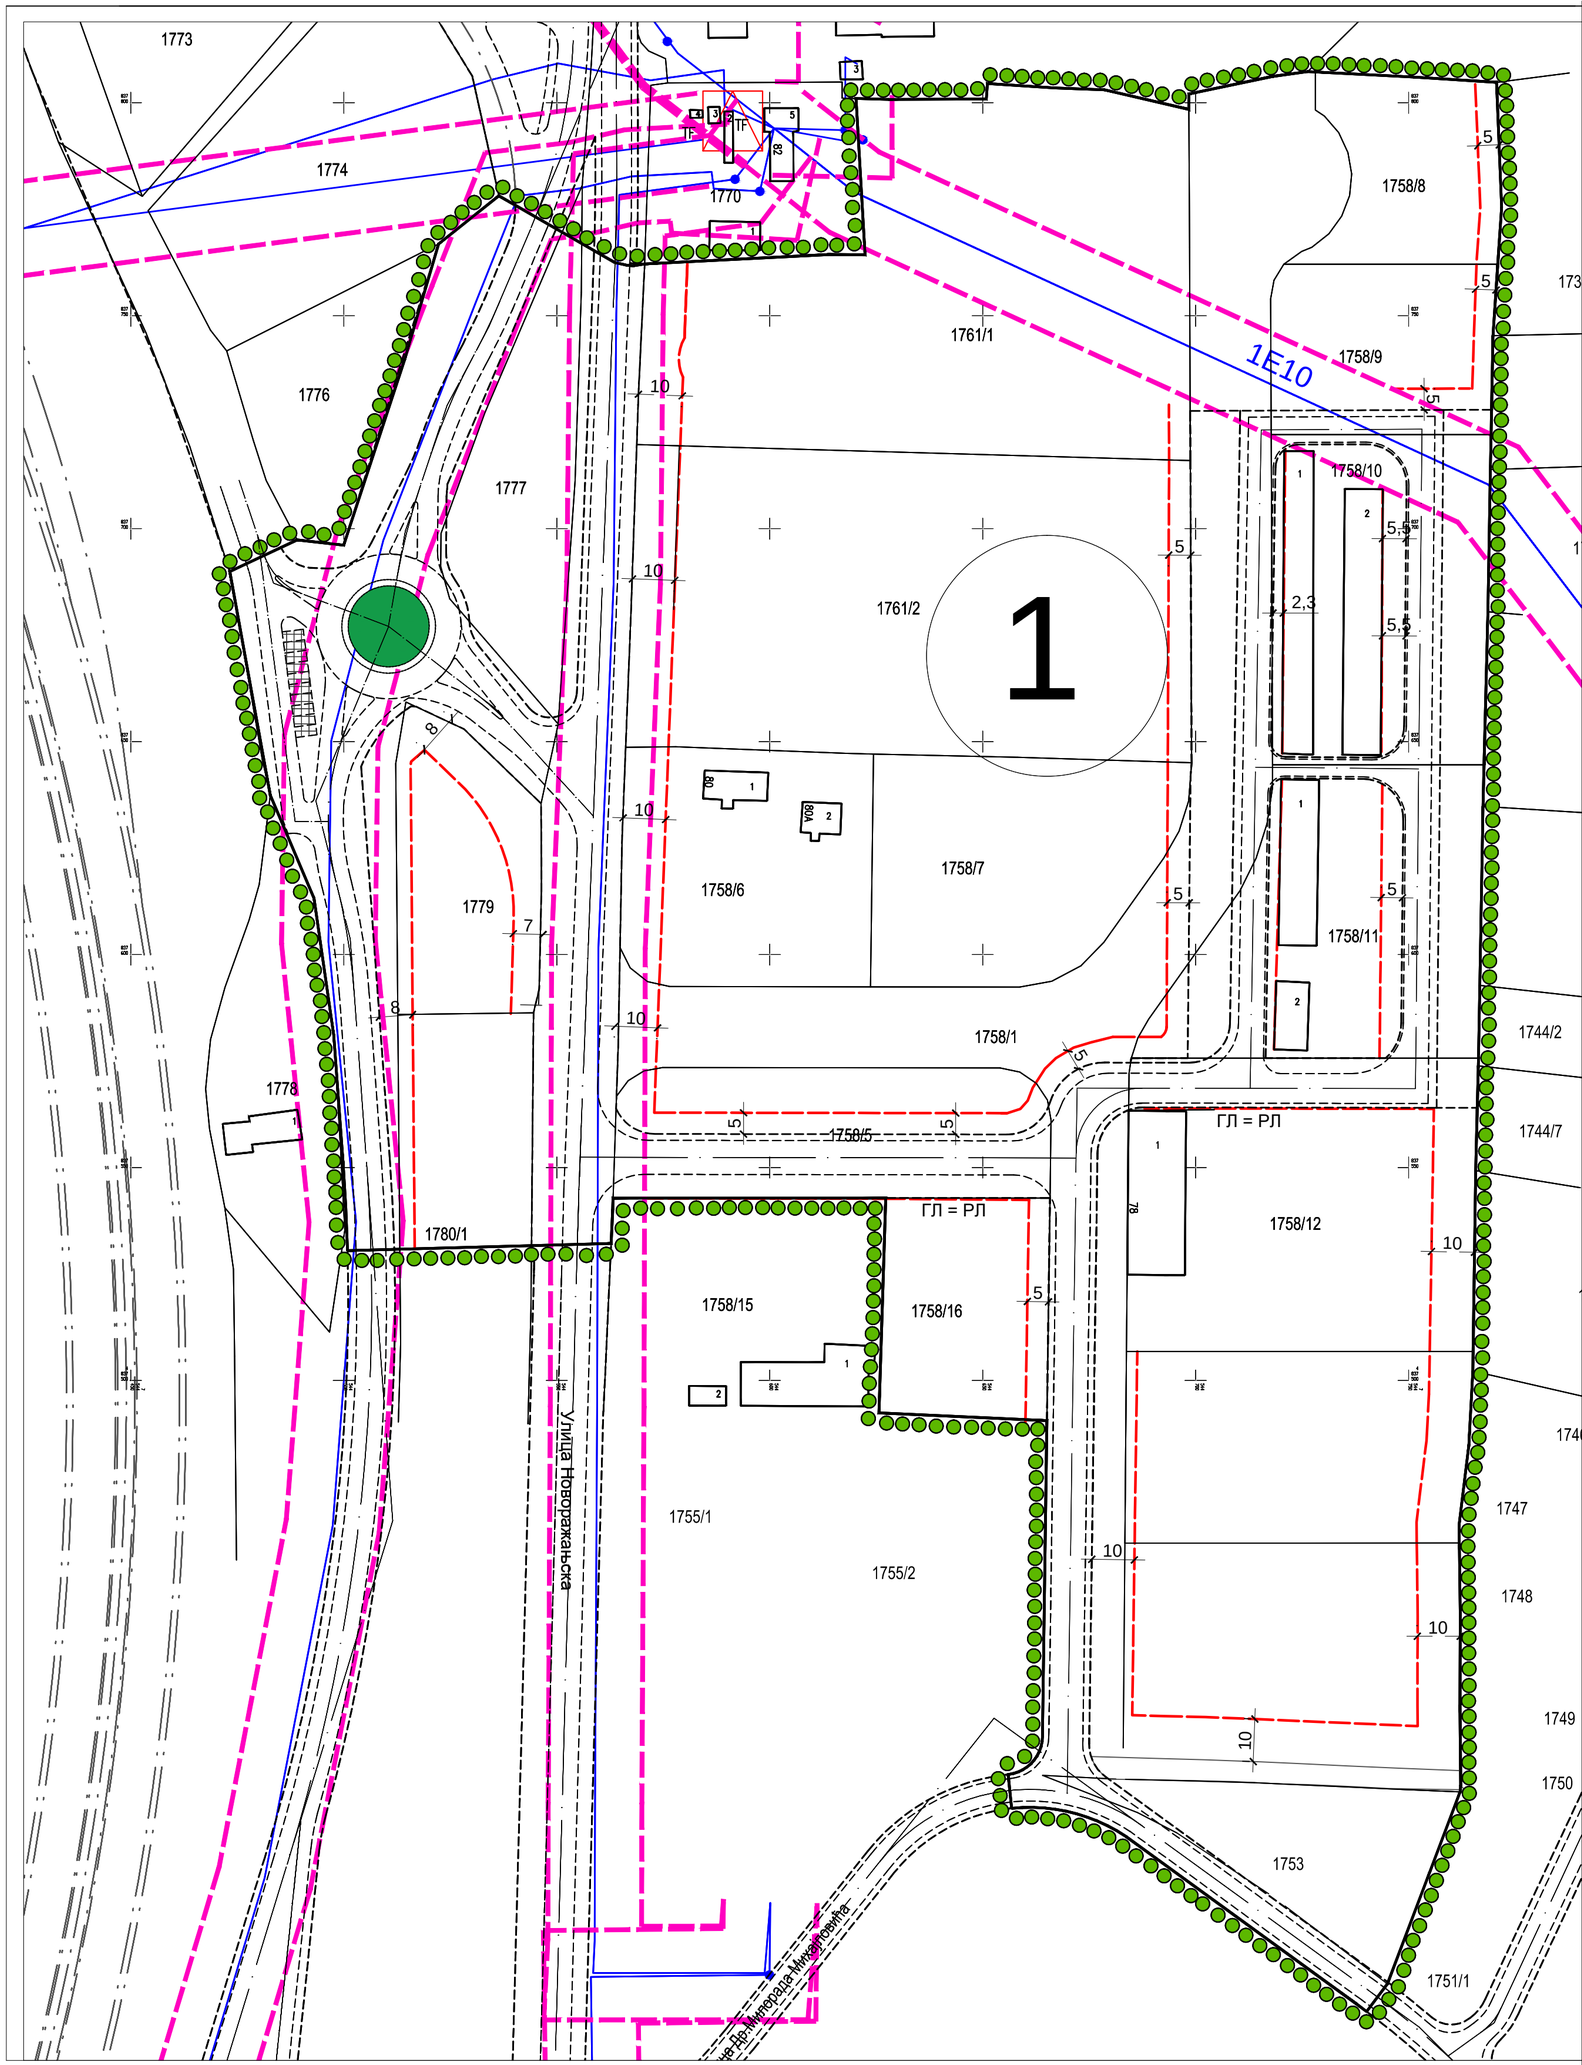

РЕПУБЛИКА СРБИЈА
ОПШТИНА РАЖАЊ

ТРЕЋЕ ИЗМЕНЕ И ДОПУНЕ ПЛАНА ГЕНЕРАЛНЕ РЕГУЛАЦИЈЕ **Р А Ж Њ А**

ПАРЦИЈАЛНЕ ИЗМЕНЕ

ГРАНИЦА ИЗМЕНА И ДОПУНА
ГРАНИЦА ПЛАНИРАНОГ ГРАЂЕВИНСКОГ ПОДРУЧЈА
САОБРАЋАЈНИЦЕ
РЕГУЛАЦИОНА ЛИНИЈА
ГРАЂЕВИНСКА ЛИНИЈА
КОТЕ ГРАЂЕВИНСКИХ ЛИНИЈА
ГРАЂЕВИНСКА ЛИНИЈА = РЕГУЛАЦИОНА ЛИНИЈА
ДАЛЕКОВОД
ЗОНА ЗАБРАЊЕНЕ ГРАДЊЕ
ПЛАНИРАНИ ПРОДУК
ЗОНА ЗАШТИТЕ ПРОДУКТОВОДА

РЕПУБЛИКА СРБИЈА
МИНИСТАРСТВО ГРАЂЕВИНАРСТВА, САОБРАЋАЈА И ИНФРАСТРУКТУРЕ

Шифра	
36 - ПГР - 21	
2022.	8.1
Датум	Лист

ЕЛАБОРАТ

ТРЕЋЕ ИЗМЕНЕ И ДОПУНЕ ПЛАНА ГЕНЕРАЛНЕ РЕГУЛАЦИЈЕ **Р А Ж Њ А**

Одговорни урбанисти: Татијана Васиљевић, дипл.инж.грађ.
Слободан Мицић, дипл.инж.грађ.

Сарадник: Вања Богдановић, грађ.тех.

Стручна контрола: Лидија Стефановић Николић,дипл.инж.арх.

КАРТА

УРБАНИСТИЧКА РЕГУЛАЦИЈА СА ГРАЂЕВИНСКИМ ЛИНИЈАМА

Размера: 1:1 000

в.д. Директор,
Иван ГРМУША, дипл.инж.грађ.