





СКУПШТИНА ОПШТИНЕ РАЖАЊ

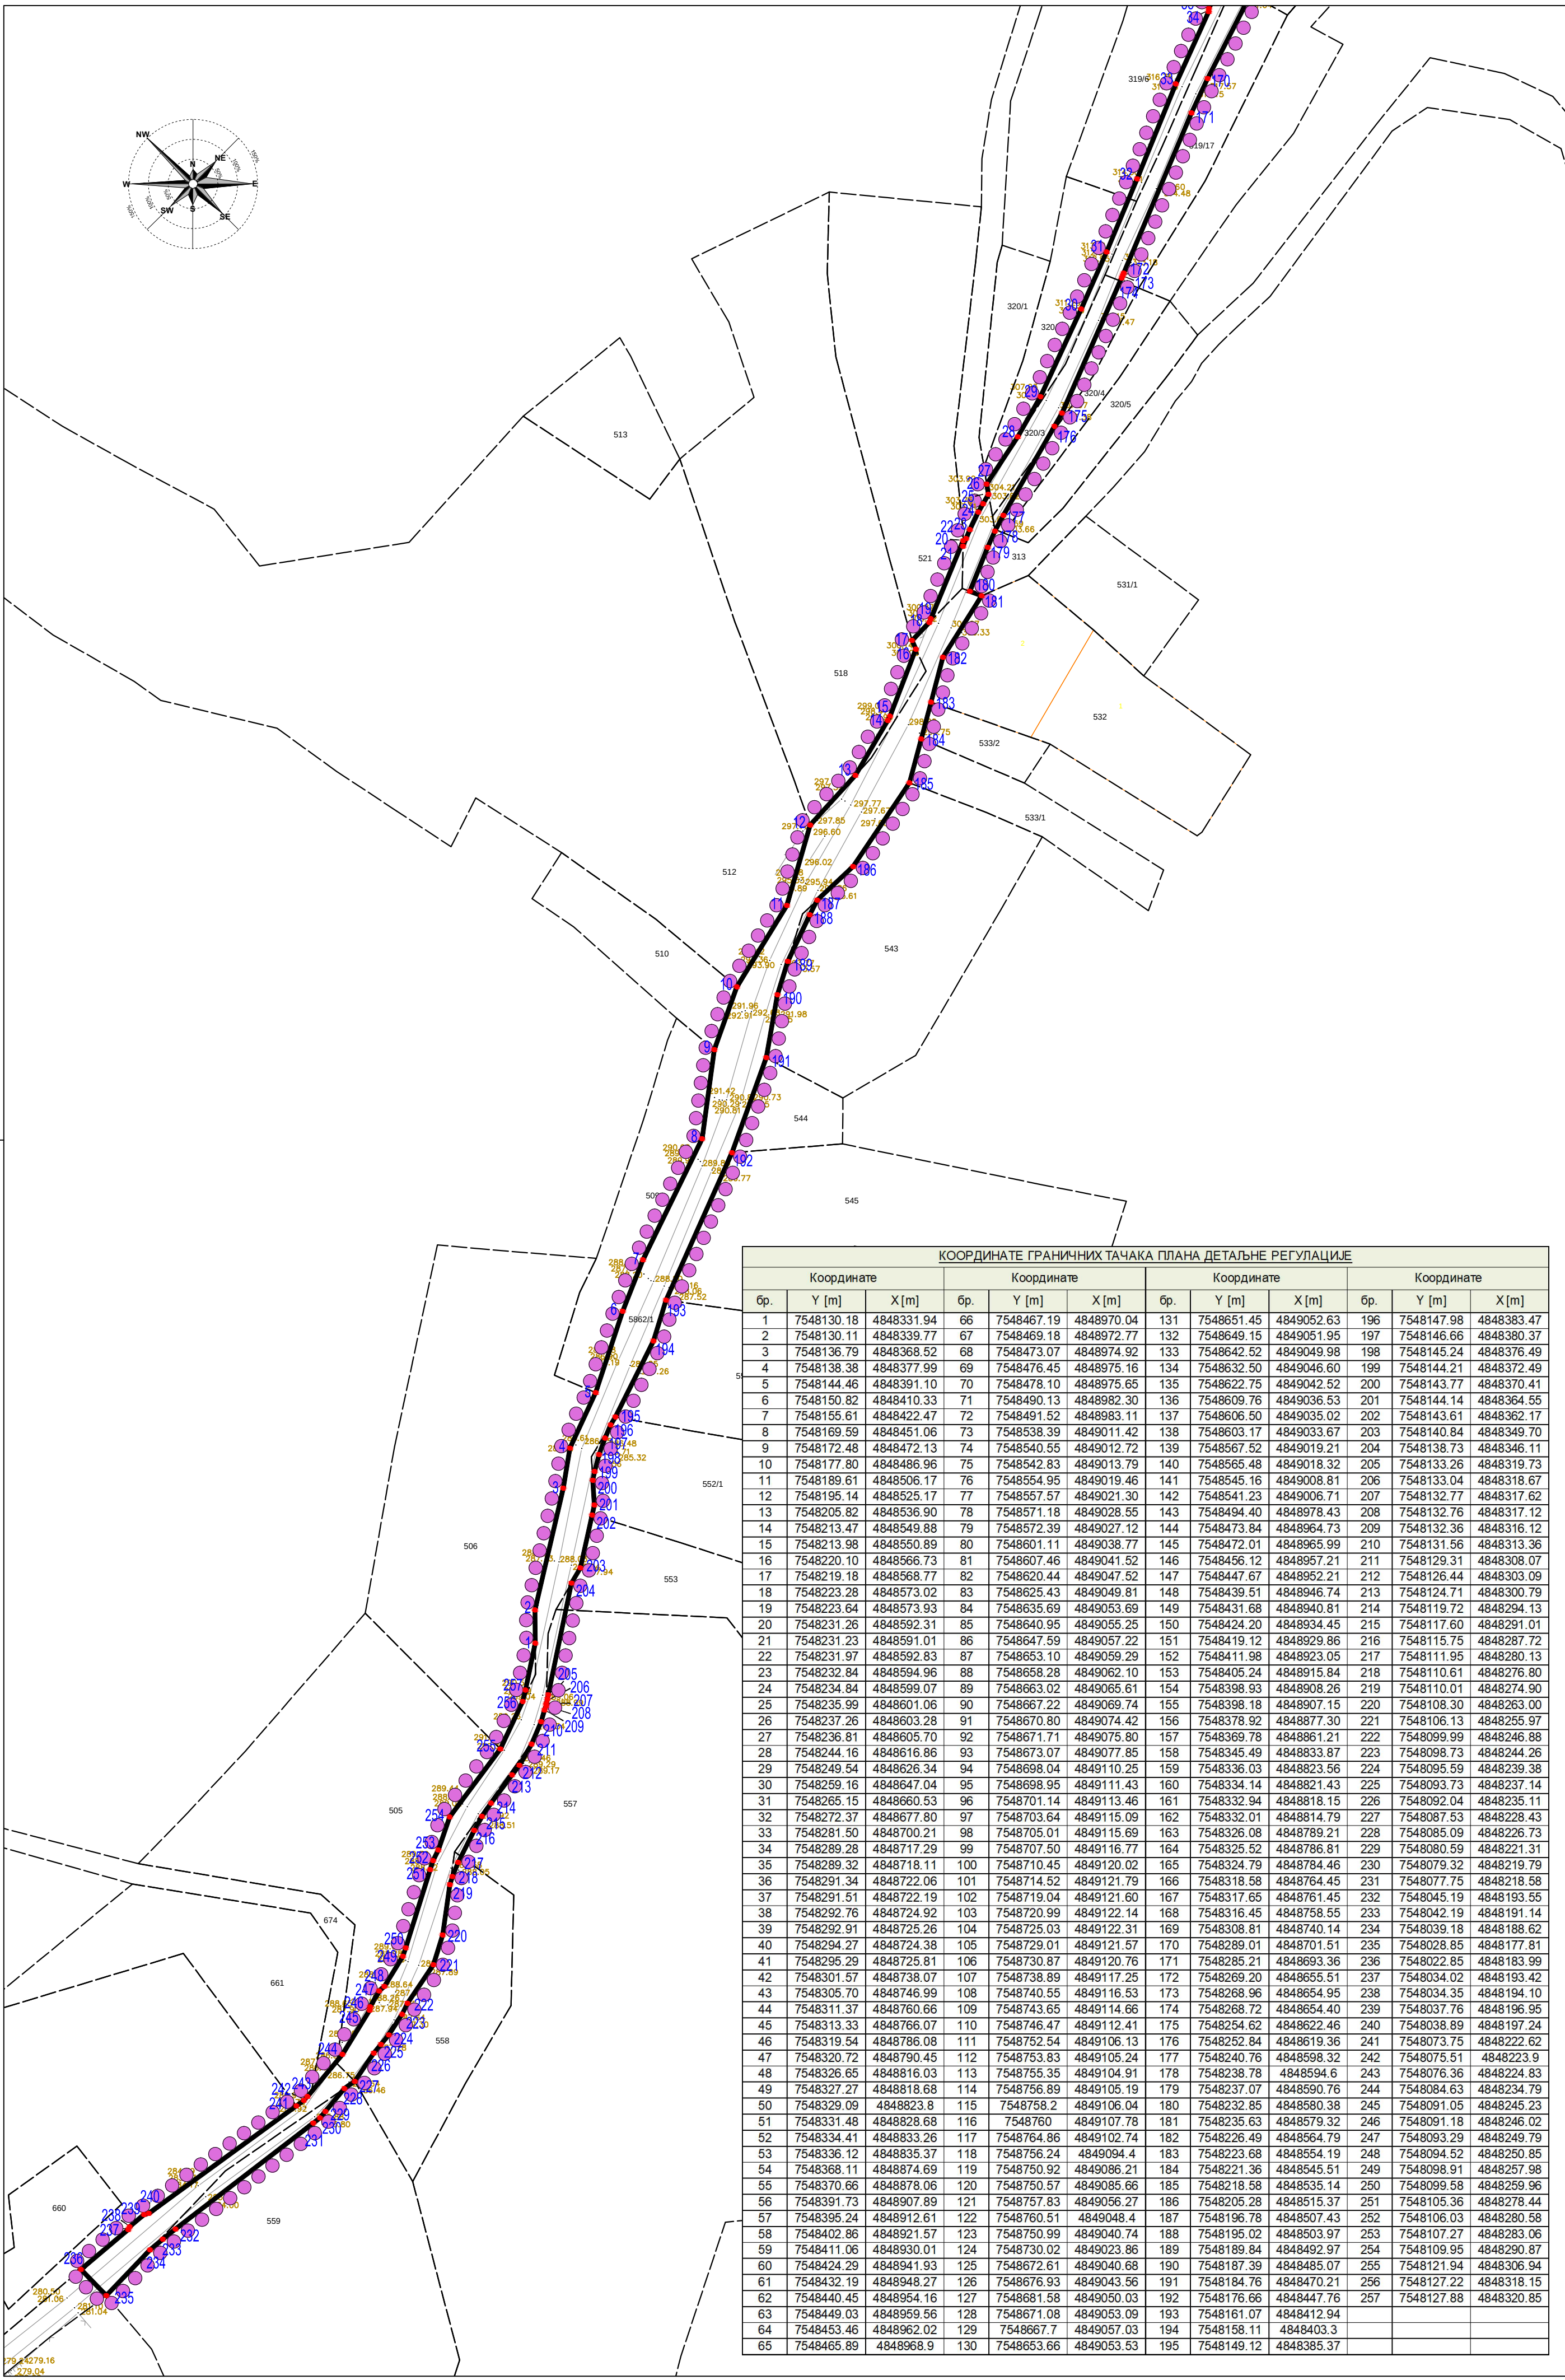

ПЛАН ДЕТАЉНЕ РЕГУЛАЦИЈЕ
САОБРАЋАЈНИЦЕ-ПРИСТУПНОГ ПУТА ОД НАСЕЉА СМИЛОВАЦ ДО
ЦРКВЕ СВ.АРХАНГЕЛА ГАВРИЛА У СМИЛОВЦУ

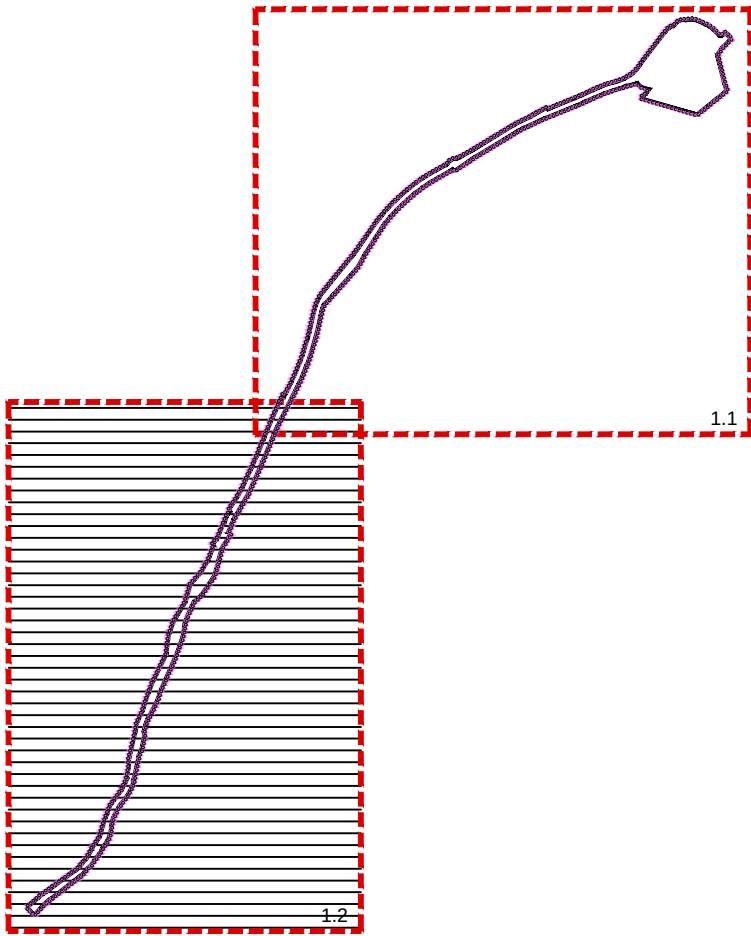

ШЕМА ЛИСТОВА


КООРДИНАТЕ ГРАНИЧНИХ ТАЧАКА ПЛАНА ДЕТАЉНЕ РЕГУЛАЦИЈЕ											
Координате			Координате			Координате			Координате		
Бр.	Y [m]	X[m]	Бр.	Y [m]	X[m]	Бр.	Y [m]	X[m]	Бр.	Y [m]	X[m]
1	7548130.18	4848331.94	66	7548467.19	4848970.04	131	7548651.45	4849052.63	196	7548147.98	4848383.47
2	7548130.11	4848339.77	67	7548469.18	4848972.77	132	7548649.15	4849051.95	197	7548146.66	4848380.37
3	7548136.79	4848368.52	68	7548473.07	4848974.92	133	7548642.52	4849049.98	198	7548145.24	4848376.49
4	7548138.38	4848377.99	69	7548476.45	4848975.16	134	7548632.50	4849046.60	199	7548144.21	4848372.49
5	7548144.46	4848391.10	70	7548478.10	4848975.65	135	7548622.75	4849042.52	200	7548143.77	4848370.41
6	7548150.82	4848410.33	71	7548490.13	4848982.30	136	7548609.76	4849036.53	201	7548144.14	4848364.55
7	7548155.61	4848422.47	72	7548491.52	4848983.11	137	7548606.50	4849035.02	202	7548143.61	4848362.17
8	7548169.59	4848451.06	73	7548538.39	4849011.42	138	7548603.17	4849033.67	203	7548140.84	4848349.70
9	7548172.48	4848472.13	74	7548540.55	4849012.72	139	7548567.52	4849019.21	204	7548138.73	4848346.11
10	7548177.80	4848486.96	75	7548542.83	4849013.79	140	7548565.48	4849018.32	205	7548133.26	4848319.73
11	7548189.61	4848506.17	76	7548545.95	4849019.46	141	7548545.16	4849008.81	206	7548133.04	4848318.67
12	7548195.14	4848525.17	77	7548557.57	4849021.30	142	7548541.23	4849006.71	207	7548132.77	4848317.62
13	7548205.82	4848536.90	78	7548571.18	4849028.55	143	7548494.40	4848978.43	208	7548132.76	4848317.12
14	7548213.47	4848549.88	79	7548572.39	4849027.12	144	7548473.84	4848964.73	209	7548132.36	4848316.12
15	7548213.98	4848550.89	80	7548601.11	4849038.77	145	7548472.01	4848965.99	210	7548131.56	4848313.36
16	7548220.10	4848566.73	81	7548607.46	4849041.52	146	7548456.12	4848957.21	211	7548129.31	4848308.07
17	7548219.18	4848568.77	82	7548620.44	4849047.52	147	7548447.67	4848952.21	212	7548126.44	4848303.09
18	7548223.28	4848573.02	83	7548625.43	4849049.81	148	7548439.51	4848946.74	213	7548124.71	4848300.79
19	7548223.64	4848573.93	84	7548635.69	4849053.69	149	7548431.68	4848940.81	214	7548119.72	4848294.13
20	7548231.26	4848592.31	85	7548640.95	4849055.25	150	7548424.20	4848934.45	215	7548117.60	4848291.01
21	7548231.23	4848591.01	86	7548647.59	4849057.22	151	7548419.12	4848929.86	216	7548115.75	4848287.72
22	7548231.97	4848592.83	87	7548653.10	4849059.29	152	7548411.98	4848923.05	217	7548111.95	4848280.13
23	7548232.84	4848594.96	88	7548658.28	4849062.10	153	7548405.24	4848915.84	218	7548110.61	4848276.80
24	7548234.84	4848599.07	89	7548663.02	4849065.61	154	7548398.93	4848908.26	219	7548110.01	4848274.90
25	7548235.99	4848601.06	90	7548667.22	4849069.74	155	7548398.18	4848907.15	220	7548108.30	4848263.00
26	7548237.26	4848603.28	91	7548670.80	4849074.42	156	7548378.92	4848877.30	221	7548106.13	4848255.97
27	7548236.81	4848605.70	92	7548671.71	4849075.80	157	7548369.78	4848861.21	222	7548099.99	4848250.88
28	7548244.16	4848616.86	93	7548673.07	4849077.85	158	7548345.49	4848833.87	223	7548098.73	4848244.26
29	7548249.54	4848626.34	94	7548698.04	4849110.25	159	7548336.03	4848823.56	224	7548095.59	4848239.38
30	7548259.16	4848647.04	95	7548698.95	4849111.43	160	7548334.14	4848821.43	225	7548093.73	4848237.14
31	7548265.15	4848660.53	96	7548701.14	4849113.46	161	7548332.94	4848818.15	226	7548092.04	4848235.11
32	7548272.37	4848677.80	97	7548703.64	4849115.09	162	7548332.01	4848814.79	227	7548087.53	4848228.43
33	7548281.50	4848700.21	98	7548705.01	4849115.69	163	7548326.08	4848789.21	228	7548085.09	4848226.73
34	7548289.28	4848717.29	99	7548707.50	4849116.77	164	7548325.52	4848786.81	229	7548080.59	4848221.31
35	7548289.32	4848718.11	100	7548710.45	4849120.02	165	7548324.79	4848784.46	230	7548079.32	4848219.79
36	7548291.34	4848722.06	101	7548714.52	4849121.79	166	7548318.58	4848764.45	231	7548077.75	4848218.58
37	7548291.51	4848722.19	102	7548719.04	4849121.60	167	7548317.65	4848761.45	232	7548045.19	4848193.55
38	7548292.76	4848724.92	103	7548720.99	4849122.14	168	7548316.45	4848758.55	233	7548042.19	4848191.14
39	7548292.91	4848725.26	104	7548725.03	4849122.31	169	7548308.81	4848740.14	234	7548039.18	4848188.62
40	7548294.27	4848724.38	105	7548729.01	4849121.57	170	7548289.01	4848701.51	235	7548028.85	4848177.81
41	7548295.29	4848725.81	106	7548730.87	4849120.76	171	7548285.21	4848693.36	236	7548022.85	4848183.99
42	7548301.57	4848738.07	107	7548738.89	4849117.25	172	7548269.20	4848655.51	237	7548034.02	4848193.42
43	7548305.70	4848746.99	108	7548740.55	4849116.53	173	7548268.96	4848654.95	238	7548034.35	4848194.10
44	7548311.37	4848760.66	109	7548743.65	4849114.66	174	7548268.72	4848654.40	239	7548037.76	4848196.95
45	7548313.33	4848766.07	110	7548746.47	4849112.41	175	7548254.62	4848622.46	240	7548038.89	4848197.24
46	7548319.54	4848786.08	111	7548752.54	4849106.13	176	7548252.84	4848619.36	241	7548037.35	4848222.62
47	7548320.72	4848790.45	112	7548753.83	4849105.24	177	7548240.76	4848598.32	242	7548075.51	4848223.9
48	7548326.65	4848816.03	113	7548755.35	4849104.91	178	7548238.78	4848594.6	243	7548076.36	4848224.83
49	7548327.27	4848818.68	114	7548756.89	4849105.19	179	7548237.07	4848590.76	244	7548084.63	4848234.79
50	7548329.09	4848823.8	115	7548758.2	4849106.04	180	7548232.85	4848580.38	245	7548091.05	4848245.23
51	7548331.48	4848828.68	116	7548760	4849107.78	181	7548235.63	4848579.32	246	7548091.18	4848246.02
52	7548334.41	4848833.26	117	7548764.86	4849102.74	182	7548226.49	4848564.79	247	7548093.29	4848249.79
53	7548336.12	4848835.37	118	7548756.24	4849094.4	183	7548223.68	4848554.19	248	7548094.52	4848250.85
54	7548368.11	4848874.69	119	7548750.92	4849086.21	184	7548221.36	4848545.51	249	7548098.91	4848257.98
55	7548370.66	4848878.06	120	7548750.57	4849085.66	185	7548218.58	4848535.14	250	7548099.58	4848259.96
56	7548391.73	4848907.89	121	7548757.83	4849056.27	186	7548205.28	4848515.37	251	7548105.36	4848278.44
57	7548395.24	4848912.61	122	7548760.51	4849048.4	187	7548196.78	4848507.43	252	7548106.03	4848280.58
58	7548402.86	4848921.57	123	7548750.99	4849040.74	188	7548195.02	4848503.97	253	7548107.27	4848283.06
59	7548411.06	4848930.01	124	7548730.02	4849023.86	189	7548189.84	4848492.97	254	7548109.95	4848290.87
60	7548424.29	4848941.93	125	7548672.61	4849040.68	190	7548187.39	4848485.07	255	7548121.94	4848306.94
61	7548432.19	4848948.27	126	7548676.93	4849043.56	191	7548184.76	4848470.21	256	7548127.22	4848318.15
62	7548440.45	4848954.16	127	7548681.58	4849050.03	192	7548176.66	4848447.76	257	7548127.88	4848320.85
63	7548449.03	4848959.56	128	7548671.08	4849053.09	193	7548161.07	4848412.94			
64	7548453.46	4848962.02	129	7548667.7	4849057.03	194	7548158.11	4848403.3			
65	7548465.89	4848968.9	130	7548663.66	4849053.53	195	7548149.12	4848385.37			

ЛЕГЕНДА:

- Граница Плана детаљне регулације
- Граница катастарске парцеле
- Ситуационо стање
- Гранична тачка Плана детаљне регулације

ПЛАН ДЕТАЉНЕ РЕГУЛАЦИЈЕ
САОБРАЋАЈНИЦЕ -
ПРИСТУПНОГ ПУТА ОД НАСЕЉА СМИЛОВАЦ ДО
ЦРКВЕ СВ.АРХАНГЕЛА ГАВРИЛА У СМИЛОВЦУ

НАЗИВ ЛИСТА:	БРОЈ ЛИСТА:
Катастарско - топографски план са границом плана	1.2
РАЗМЕРА: 1 : 1 000	ДАТУМ: 2024. г.
РУКОВОДИЛАЦ РАДНОГ ТИМА: Наташа Миливојевић, диг.	ДИРЕКТОР: Марина Агатуновић, дипл.екон.

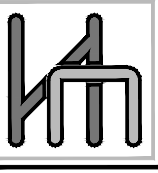

НАРУЧИЛАЦ:
ОПШТИНА РАЖАЊ

ОБРАЋИВАЧ: "ИНФОПЛАН" Д.О.О. АРАНЂЕЛОВАЦ



12084
ISO 9001:2008
SRPS ISO 9001:2008