


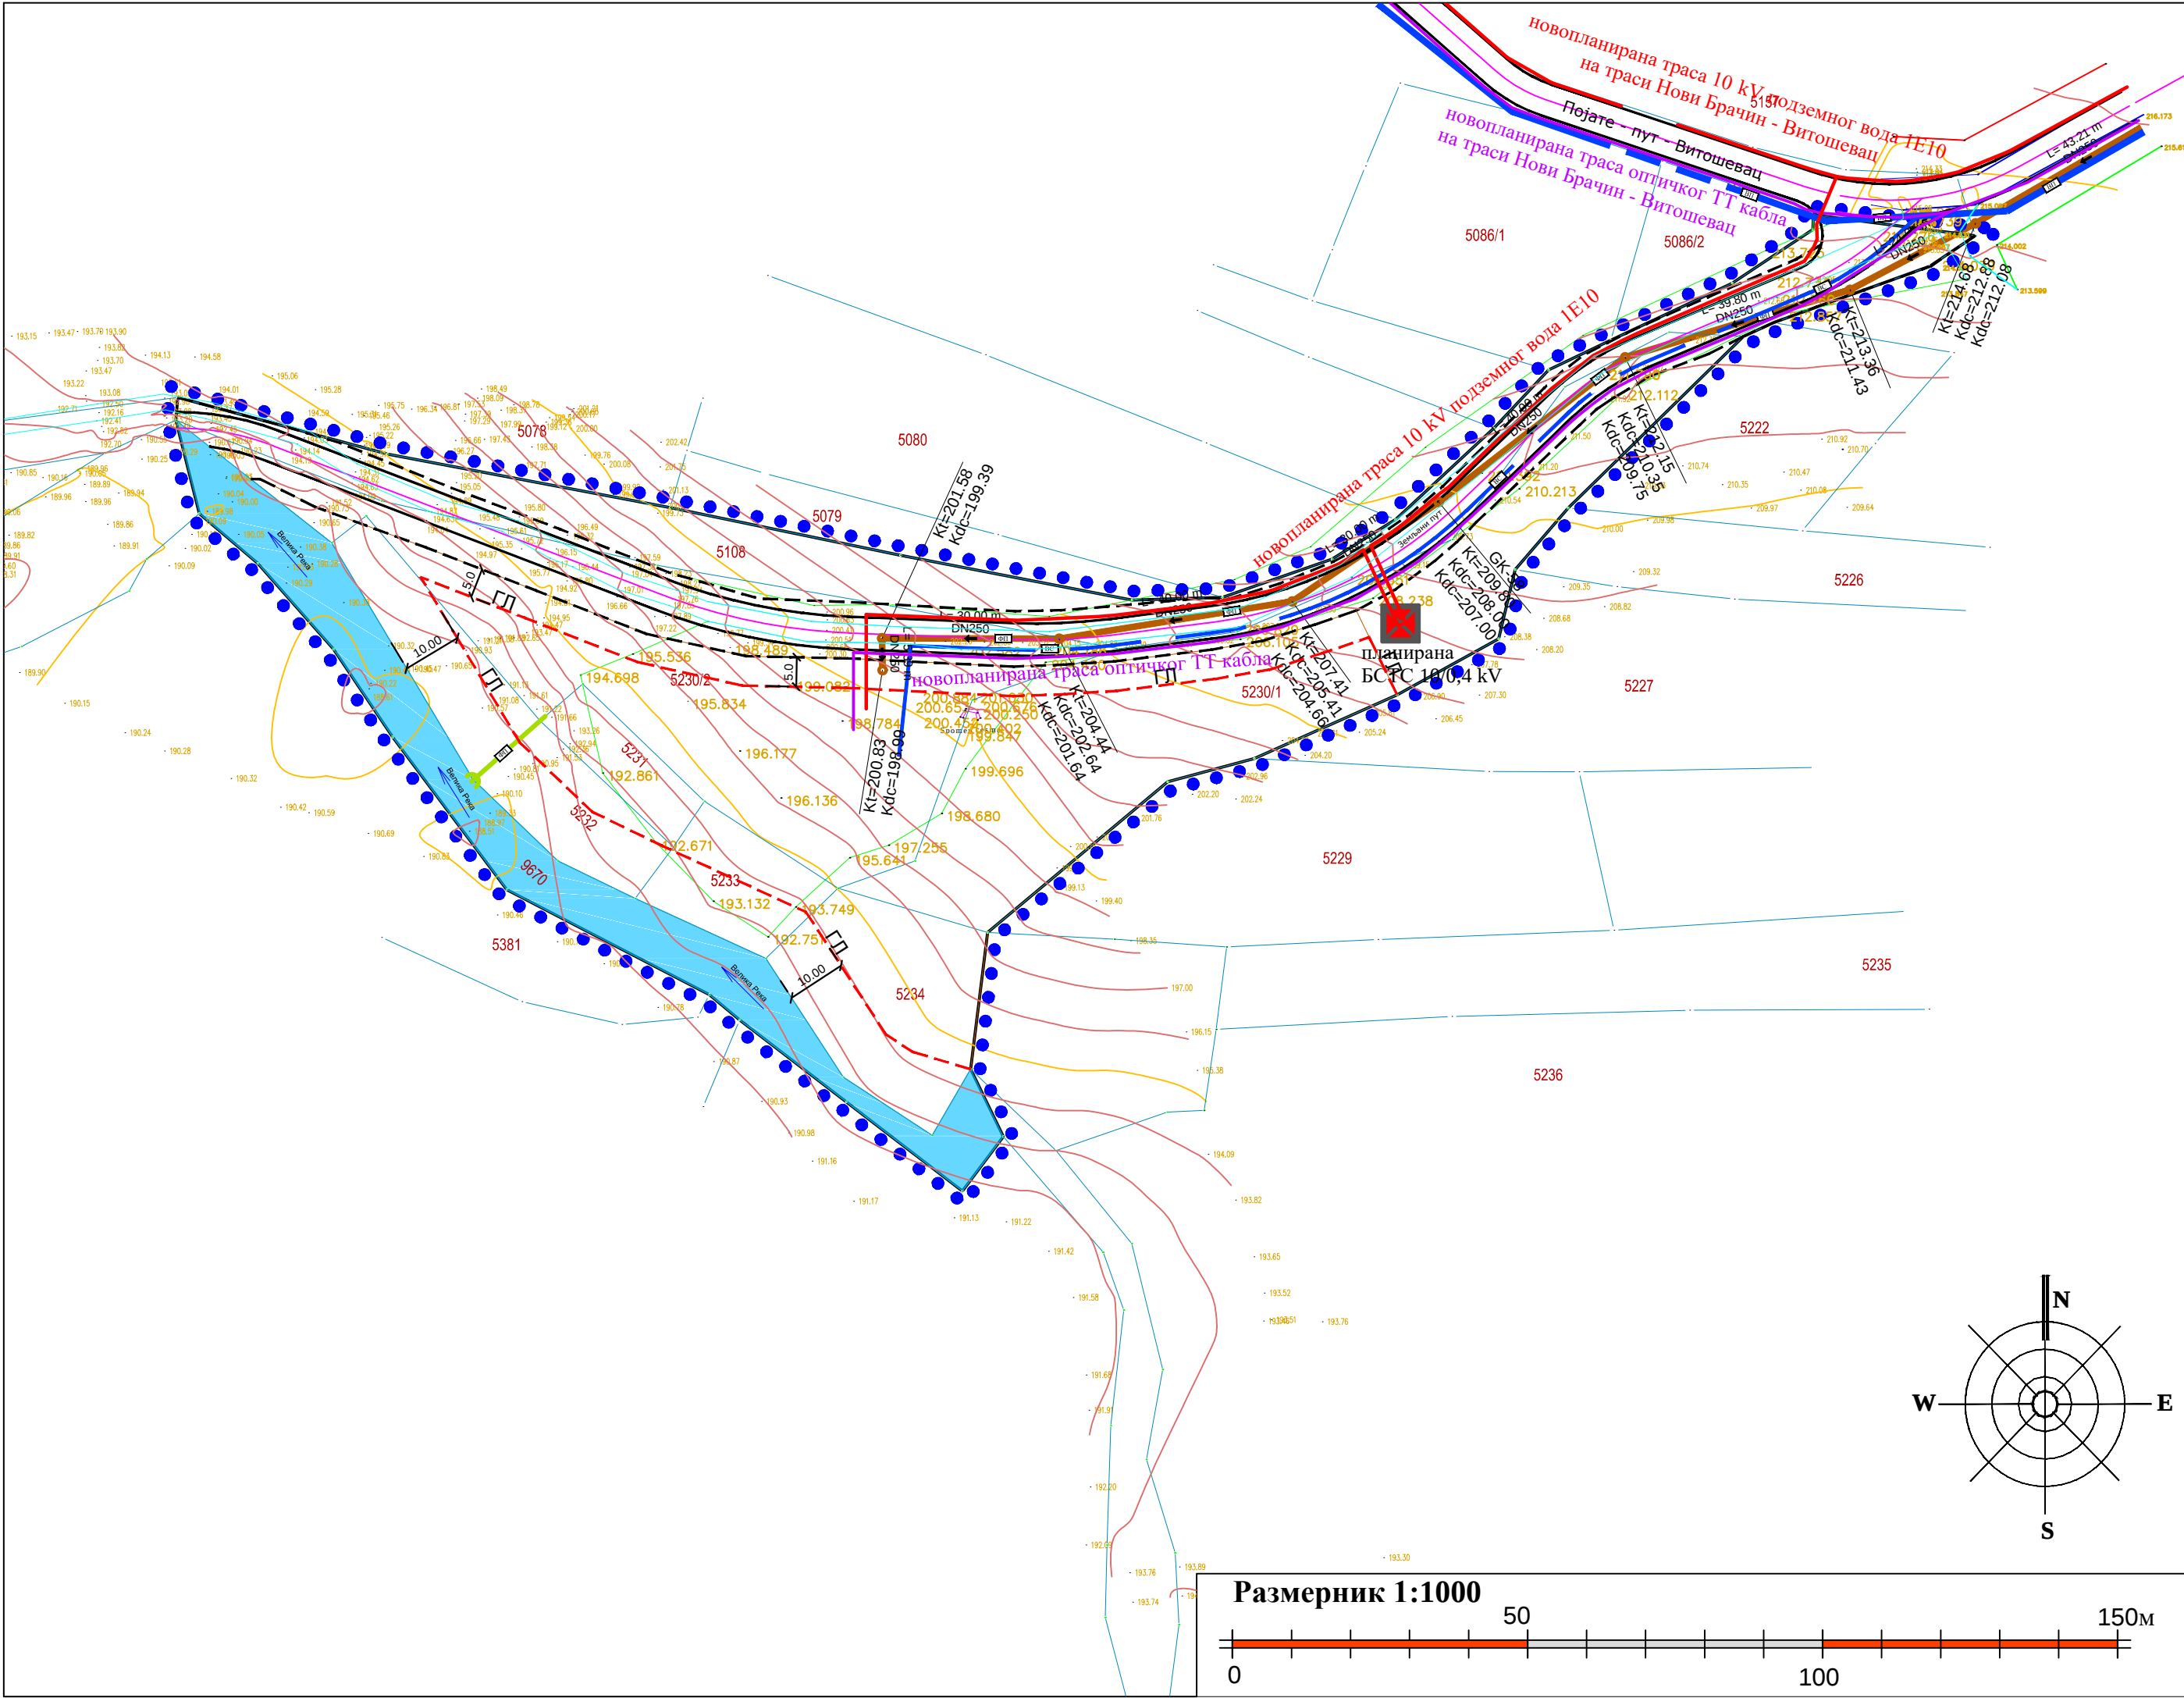

ОПШТИНА РАЖАЊ

ПЛАН ДЕТАЉНЕ РЕГУЛАЦИЈЕ
за постројење за пречишћавање отпадних вода
насеља Витошевац
-План је суфинансиран од стране Министарства грађевинарства ,
саобраћаја и инфраструктуре-

ЛЕГЕНДА:

- Граница обухвата Плана
- Ивица коловоза
- Граница катастарске парцеле
- Спомен чесма
- Регулациона линија
- ГЛ
- Грађевинска линија
- Река Велика Река

ЕЛЕКТРОЕНЕРГЕТСКА ИНФРАСТРУКТУРА


- Планирани кабловски вод 10kV
- Планирана трафостаница ТС 10/0,4 kV

ТЕЛЕКОМУНИКАЦИОНА ИНФРАСТРУКТУРА

- Планирани оптички кабл

ХИДРОТЕХНИЧКА ИНФРАСТРУКТУРА

- Примарни колектор употребљених вода - планиран
- Одвод пречишћених вода - планиран
- Примарни водовод - планиран
- Секундарни водовод -планиран

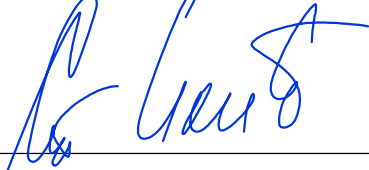Наручилац плана: ОПШТИНА РАЖАЊ			Носилац израде плана: ОПШТИНСКА УПРАВА ОПШТИНЕ РАЖАЊ	
Назив плана: ПЛАН ДЕТАЉНЕ РЕГУЛАЦИЈЕ за постројење за пречишћавање отпадних вода насеља Витошевац -План је суфинансиран од стране Министарства грађевинарства, саобраћаја и инфраструктуре-				
Назив листа: ПЛАН МРЕЖЕ И ОБЈЕКТА ИНФРАСТРУКТУРЕ - СИНХРОН ПЛАН				
Број графичког прилога: 6.		Размера: 1:1000		Датум: 2024. године
Одговорни урбаниста: Станислава Илић, д.и.а. (лиценца број 200 0115 03)				
САРАДНИЦИ:		Мирјана Савић, маст.инж.грађ. Слободан Гроздановић, дипл.инж.грађ. Кристина Бошковић, маст.инж.арх. Јелена Миладиновић, дипл.инж.арх.		Дубравка Павловић, дипл.пр.планер Весна Лимић, дипл.инж.арх. Ана Лимић, дипл.инж.арх. Мартина Манчев, маст.инж.урб.
ОБРАЂИВАЧ:		ИСТ урбан д.о.о. Привредно друштво за просторно планирање, пројектовање и инжењеринг		 Југинус д.о.о. Југословенски институт за урбанизам и становање
				ПЛАН урбан д.о.о. Привредно друштво за архитектонску делатност и инжењеринг
				