





ПЛАН ДЕТАЉНЕ РЕГУЛАЦИЈЕ
 простора за експлоатацију кречњака на локалитету "Варница"
 у општини Ражањ

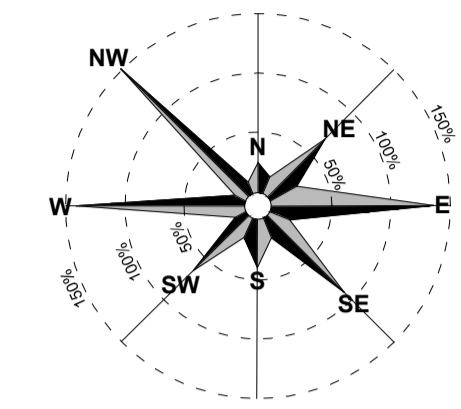

КООРДИНАТЕ ЕКСПЛОАТАЦИОНОГ ПОЉА
 које обухвата: - Подрине за површину експлоатацију минералних сировина (површина копа) - Маневаративни простор у функцији експлоатације - Резервни маневаративни простор у функцији експлоатације

| Тачка | Y | X |
|-------|---------|---------|

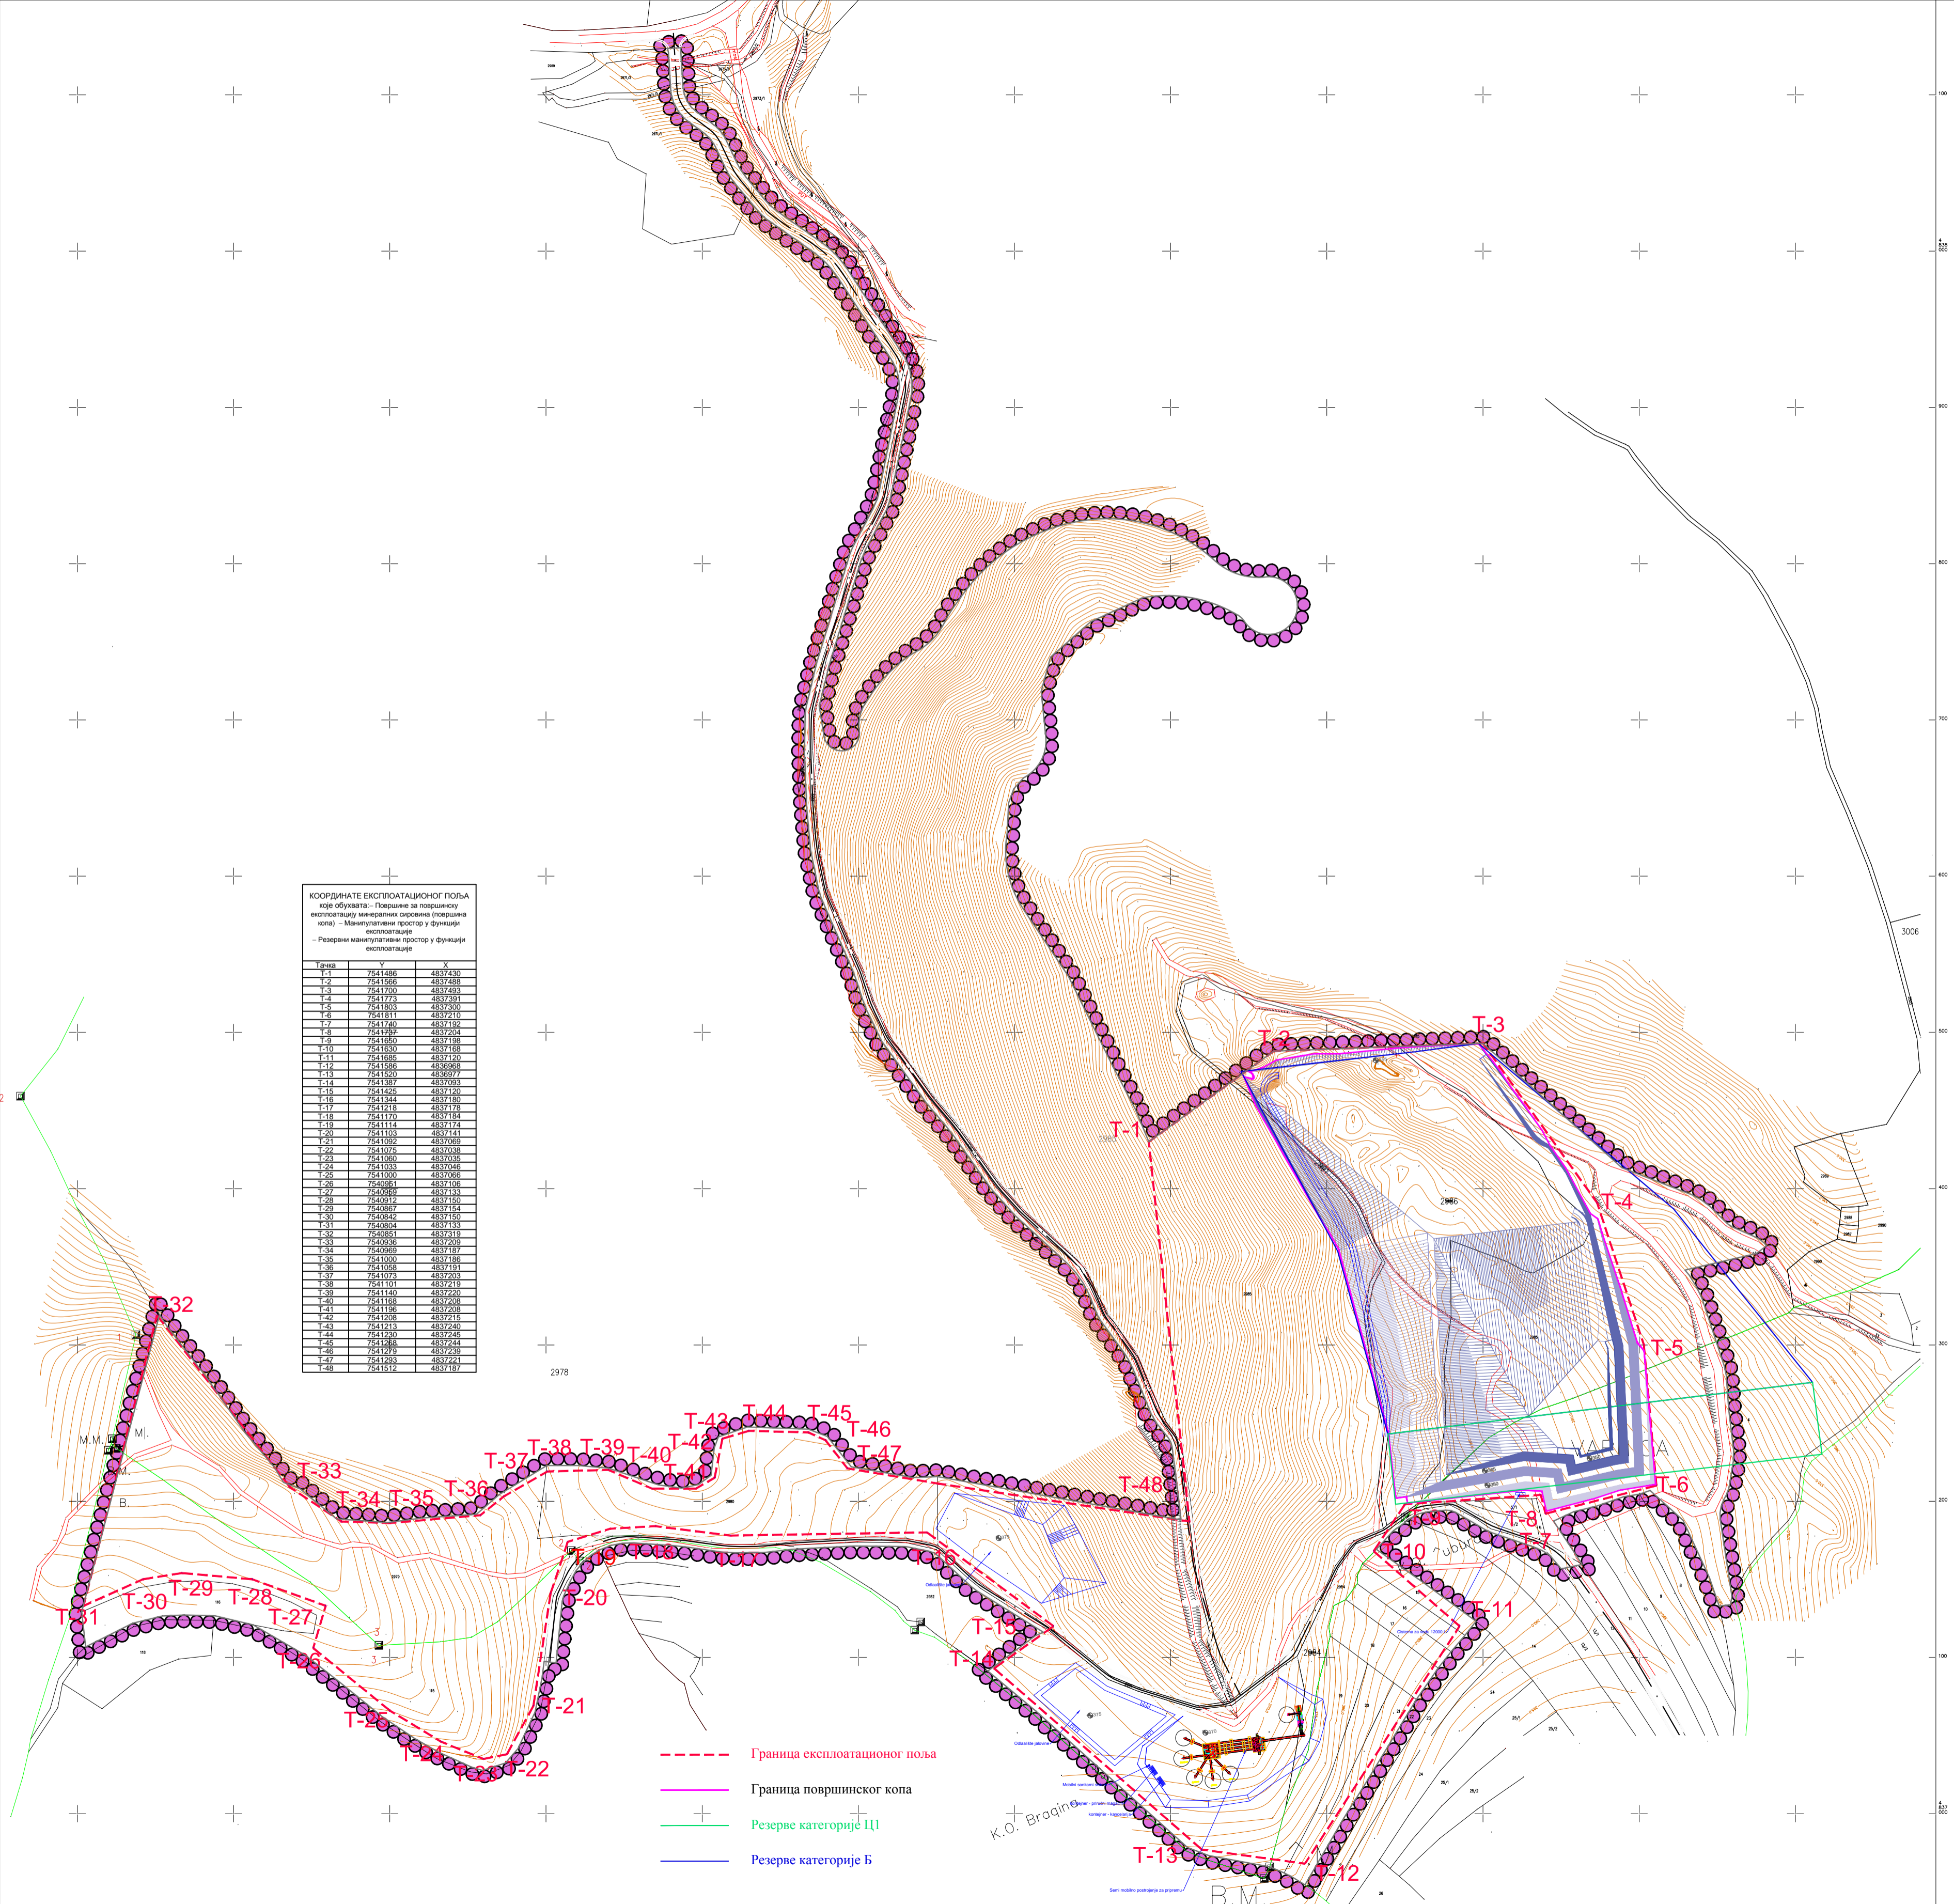

- - - Граница експлоатационог поља
- Граница површинског копа

ПЛАН ДЕТАЉНЕ РЕГУЛАЦИЈЕ
 простора за експлоатацију кречњака на локалитету "Варница"
 у општини Ражањ

НАЗИВ ЛИСТА: _____ **БРОЈ ЛИСТА:** _____

ИЗВОД ИЗ РУДАРСКОГ ПРОЈЕКТА
 -Експлоатационо поље са положајем објекта **4.1**

РАЗМЕРА: 1 : 2 500 **ДАТУМ:** 2022. г.

РУКОВОДИЛАЦ РАДНОГ ТИМА: Јадранка Каралић, диа **ДИРЕКТОР:** Марина Агатуновић, дипл.економ.

НАРУЧИЛАЦ: "ЕКСПЛОКАМ" ДОО - БЛАЦЕ

ОБРАЂИВАЧ: "ИНФОПЛАН" Д.О.О. АРАНЂЕЛОВАЦ

ISOQAR UKAS
 12084
 ISO 9001:2008
 IRPS ISO 9001:2008