




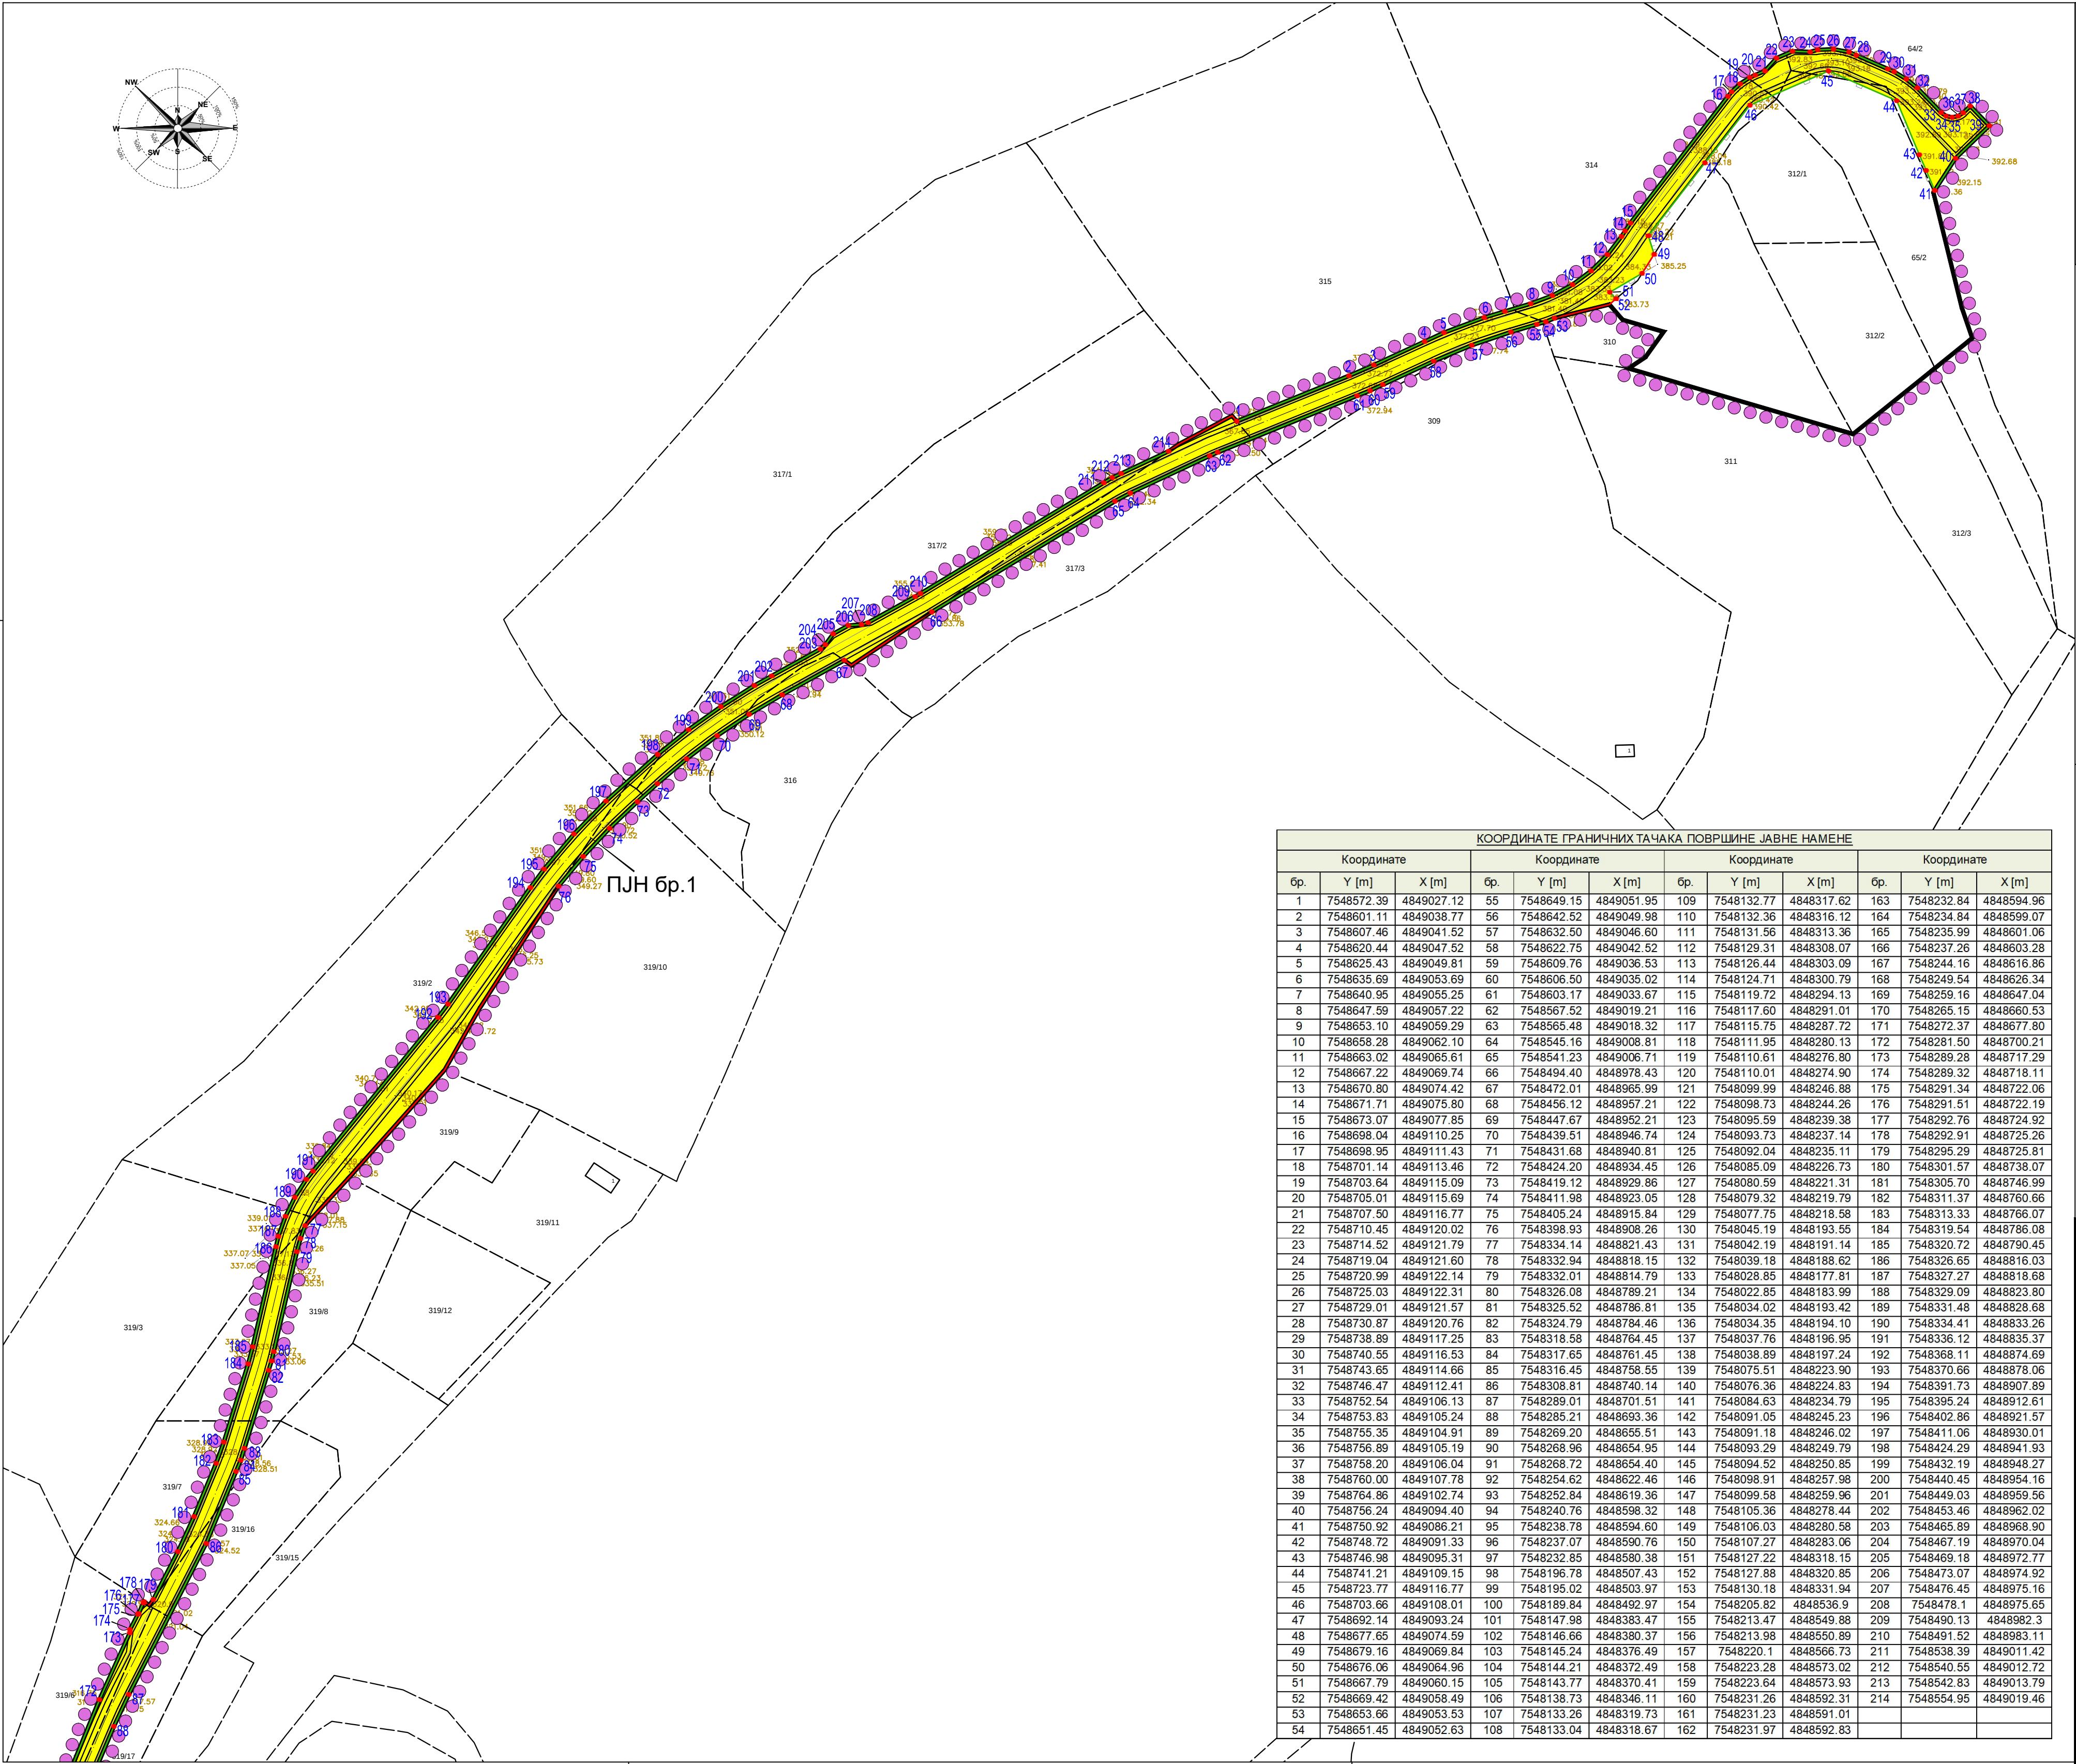

СКУПШТИНА ОПШТИНЕ РАЖАЊ

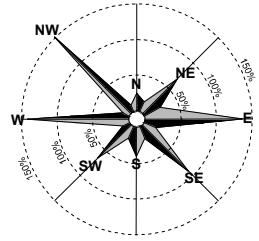

ПЛАН ДЕТАЉНЕ РЕГУЛАЦИЈЕ  
САОБРАЋАЈНИЦЕ-ПРИСТУПНОГ ПУТА ОД НАСЕЉА СМИЛОВАЦ ДО  
ЦРКВЕ СВ.АРХАНГЕЛА ГАВРИЛА У СМИЛОВЦУ

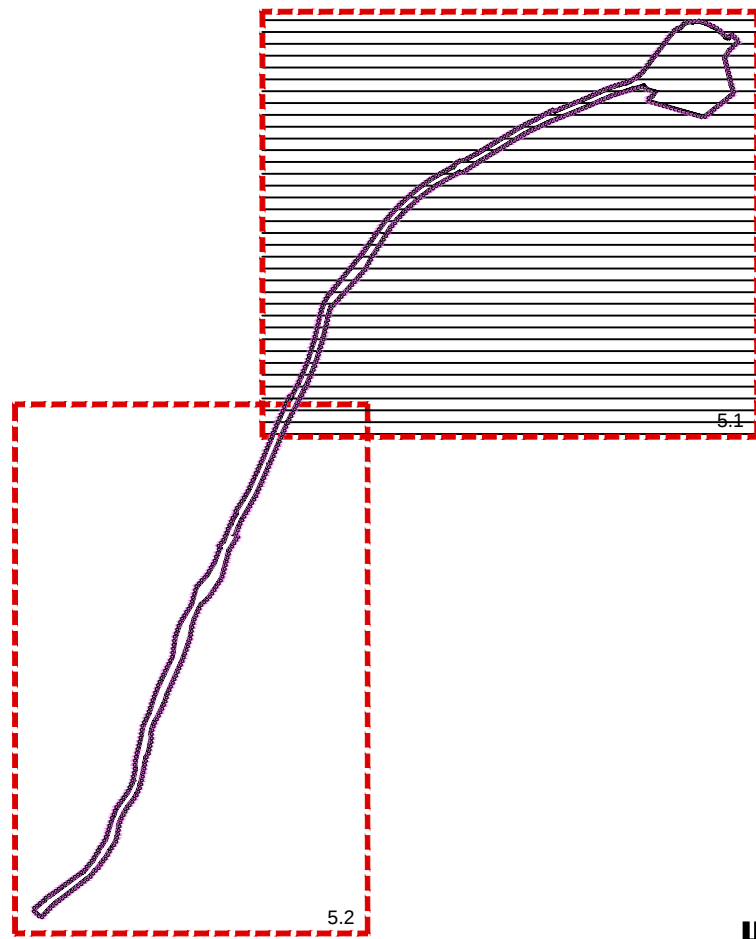

ШЕМА ЛИСТОВА

ЛЕГЕНДА:

- Граница Плана детаљне регулације
- Граница катастарске парцеле
- Ситуационо стање
- Регулациона линија
- Регулациона линија која се поклапа са границом постојеће катастарске парцеле
- Гранична тачка површине јавне намене

ПОВРШИНЕ ЈАВНЕ НАМЕНЕ

- Саобраћајне површине

ПЈН бр.1 Ознака површине јавне намене

ПЛАН ДЕТАЉНЕ РЕГУЛАЦИЈЕ  
САОБРАЋАЈНИЦЕ -  
ПРИСТУПНОГ ПУТА ОД НАСЕЉА СМИЛОВАЦ ДО  
ЦРКВЕ СВ.АРХАНГЕЛА ГАВРИЛА У СМИЛОВЦУ

ОПШТИНА РАЖАЊ

НАЗИВ ЛИСТА:

БРОЈ ЛИСТА:

План грађевинских парцела јавне намене са смерницама за спровођење

РАЗМЕРА: 1 : 1 000

ДАТУМ: 2024. г.

РУКОВОДИЛАЦ РАДНОГ ТИМА:

Наташа Миливојевић, диг.

ДИРЕКТОР:

Марина Агатуновић, дипл.екон.

НАРУЧИЛАЦ:

ОПШТИНА РАЖАЊ

ОБРАЂИВАЧ: "ИНФОПЛАН" Д.О.О. АРАНЂЕЛОВАЦ

5.1

12084  
ISO 9001:2008  
SRPS ISO 9001:2008