


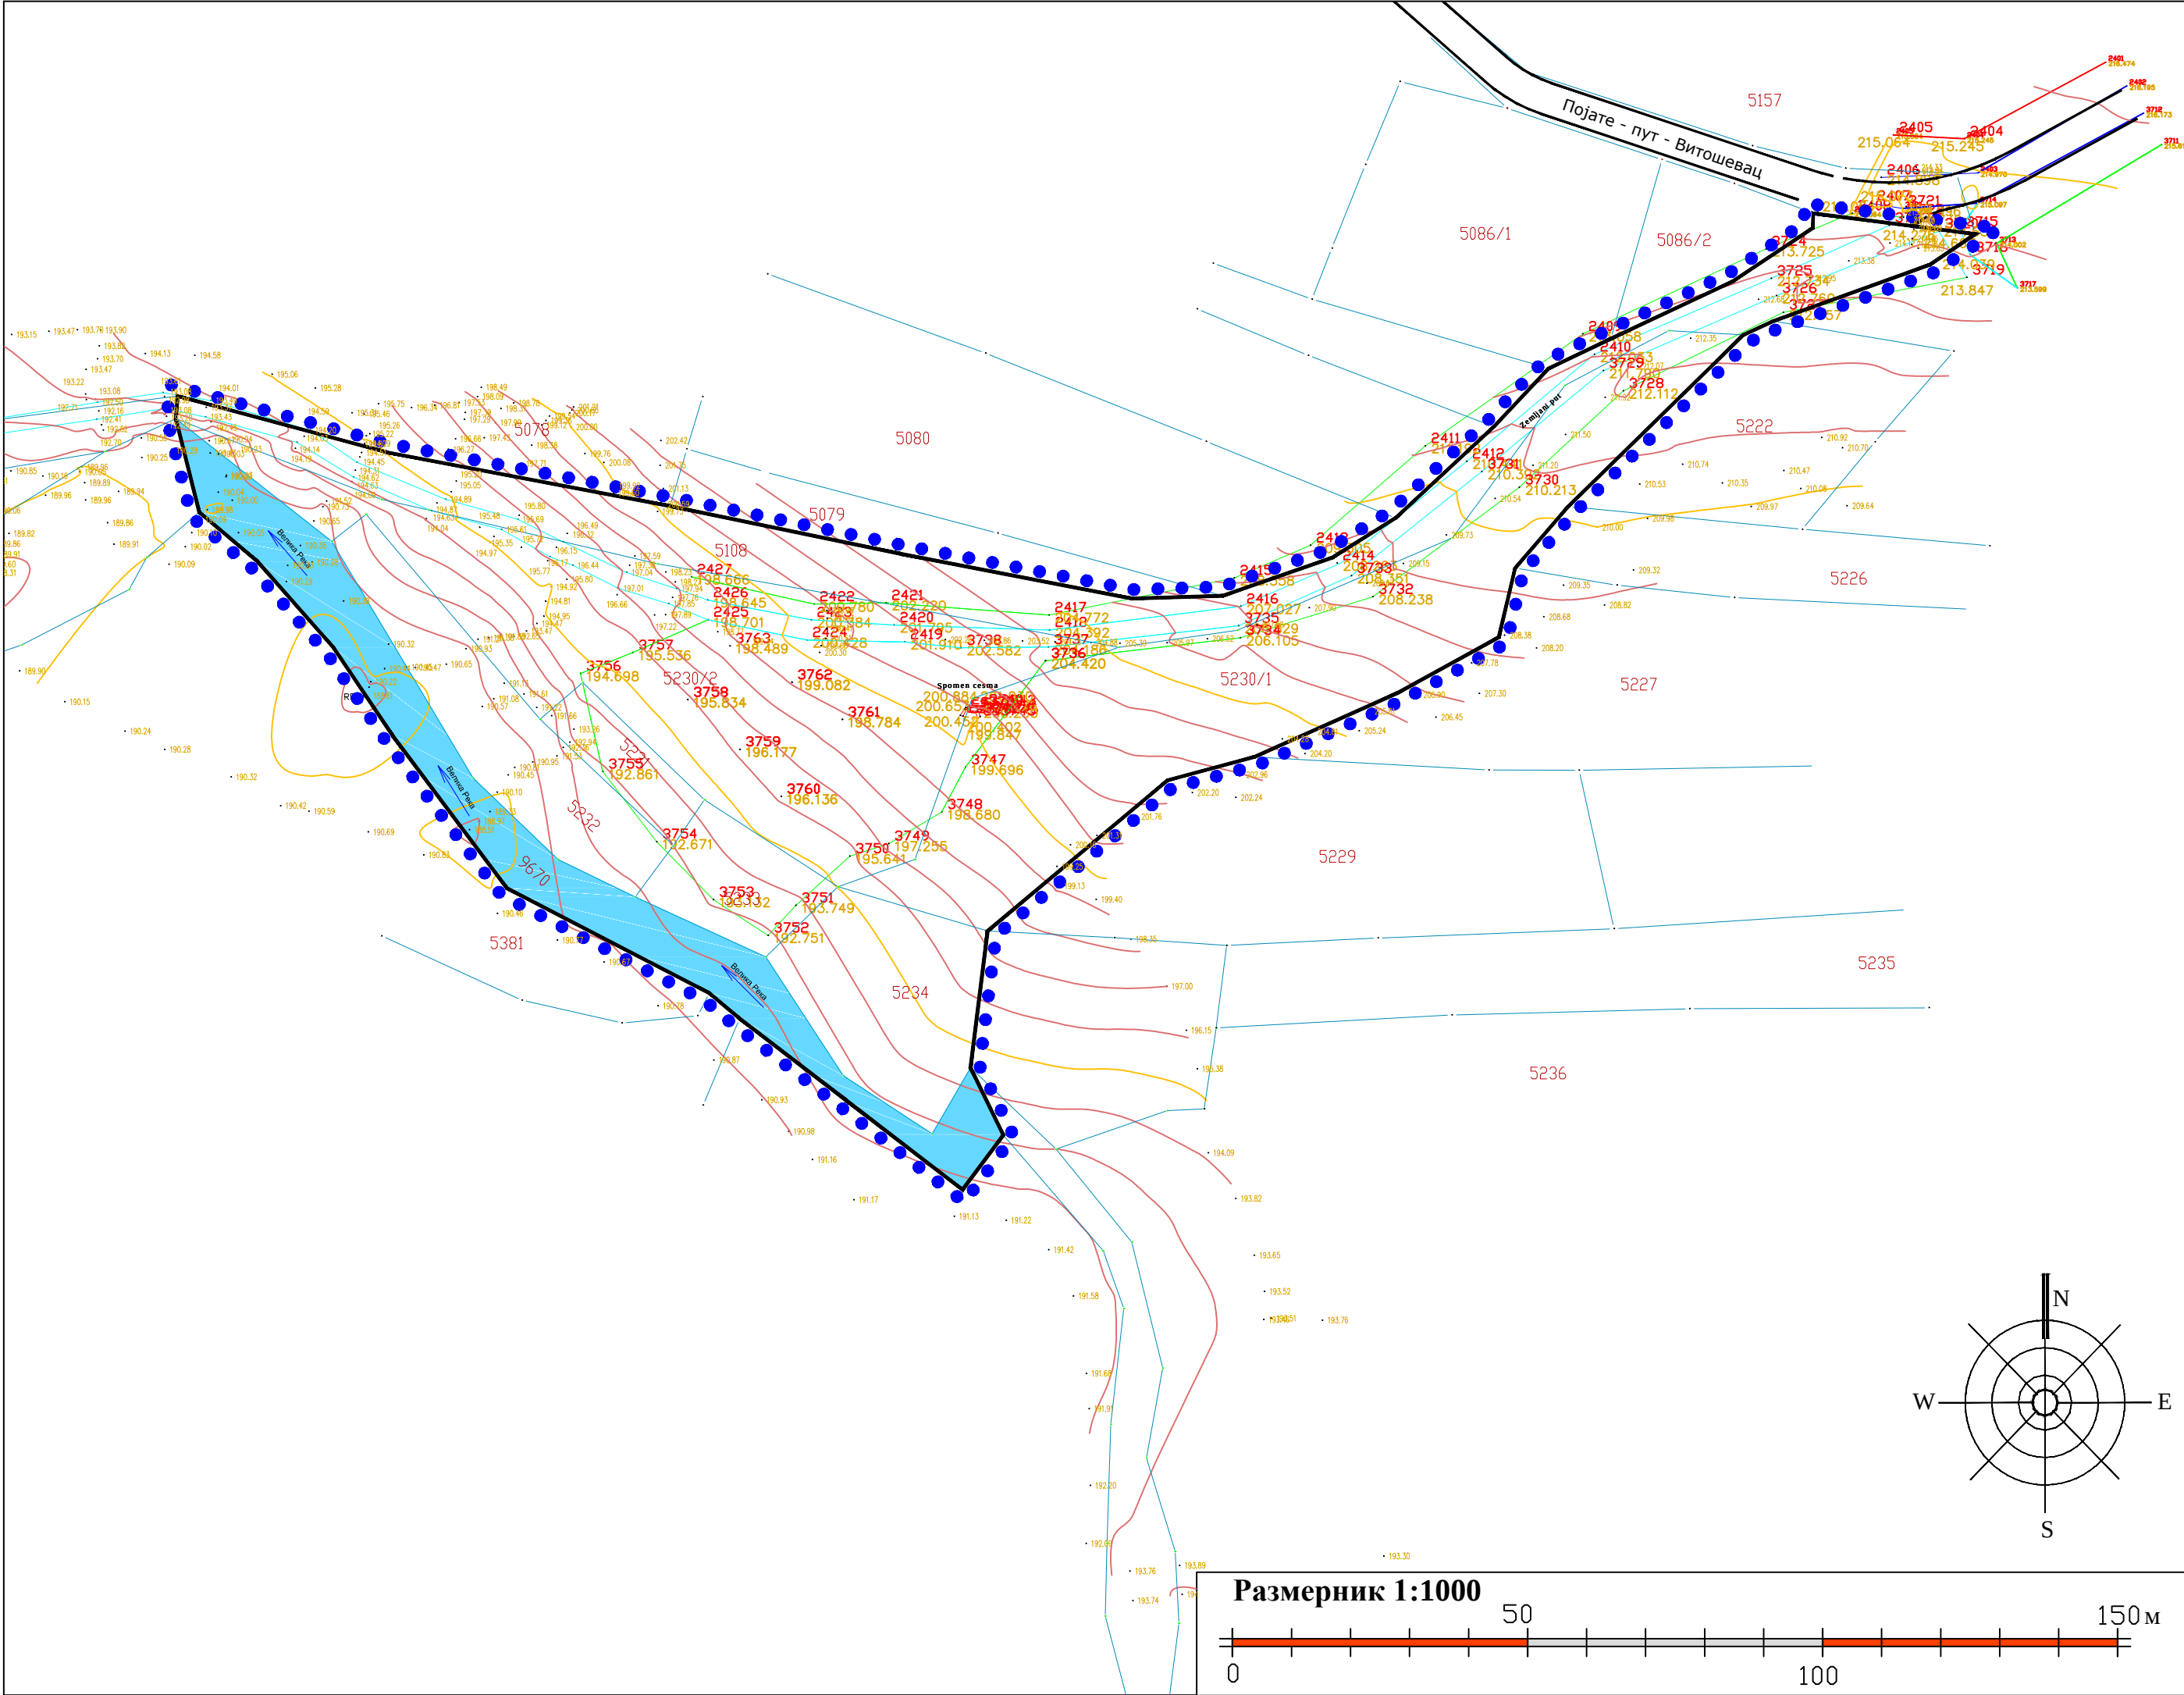


ОПШТИНА РАЖАЊ

ПЛАН ДЕТАЉНЕ РЕГУЛАЦИЈЕ  
за постројење за пречишћавање отпадних вода  
насеља Витошевац  
-План је суфинансиран од стране Министарства грађевинарства ,  
саобраћаја и инфраструктуре-

ЛЕГЕНДА:

- Граница обухвата Плана
- Граница катастарске парцеле
- Неасфалтирани пут
- Терен
- Асфалт
- Ограда
- Река Велика Река
- Број катастарске парцеле
- Спомен чесма
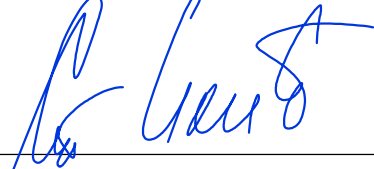
|   |  |   |  |   |  |   |  |
|---|--|---|--|---|--|---|--|
| Наручилац плана:<br>ОПШТИНА РАЖАЊ   |  |                                                              |  | Носилац израде плана:<br>ОПШТИНСКА УПРАВА ОПШТИНЕ РАЖАЊ   |  |   |  |
| Назив плана:<br><b>ПЛАН ДЕТАЉНЕ РЕГУЛАЦИЈЕ</b><br>за постројење за пречишћавање отпадних вода насеља Витошевац<br>-План је суфинансиран од стране Министарства грађевинарства, саобраћаја и инфраструктуре- |  |   |  |   |  |   |  |
| Назив листа:<br><b>ГРАНИЦА ПЛАНА НА<br/>КАТАСТАРСКО-ТОПОГРАФСКОЈ ПОДЛОЗИ</b>   |  |   |  |   |  |   |  |
| Број графичког прилога: <b>1.</b>   |  | Размера: <b>1:1000</b>   |  | Датум: 2024. године   |  |   |  |
| Одговорни урбаниста: <b>Станислава Илић, д.и.а.</b><br>(лиценца број 200 0115 03)   |  |                                                             |  |                                                                       |  |   |  |
| <b>САРАДНИЦИ:</b>   |  | Мирјана Савић, мастр.инж.грађ.<br>Слободан Гроздановић, дипл.инж.грађ.<br>Кристина Бошковић, мастр.инж.арх.<br>Јелена Миладиновић, дипл.инж.арх. |  | Дубравка Павловић, дипл.пр.планер<br>Весна Лимић, дипл.инж.арх.<br>Ана Лимић, дипл.инж.арх.<br>Мартина Манчев, мастр.инж.урб.                              |  |   |  |
| <b>ОБРАЂИВАЧ:</b>   |  | ИСТ урбан д.о.о.<br>Привредно друштво за просторно планирање, пројектовање и инжењеринг                                                          |  | <br>Југинус д.о.о.<br>Југословенски институт за урбанизам и становање |  | <br>ПЛАН урбан д.о.о.<br>Привредно друштво за архитектонску делатност и инжењеринг |  |