



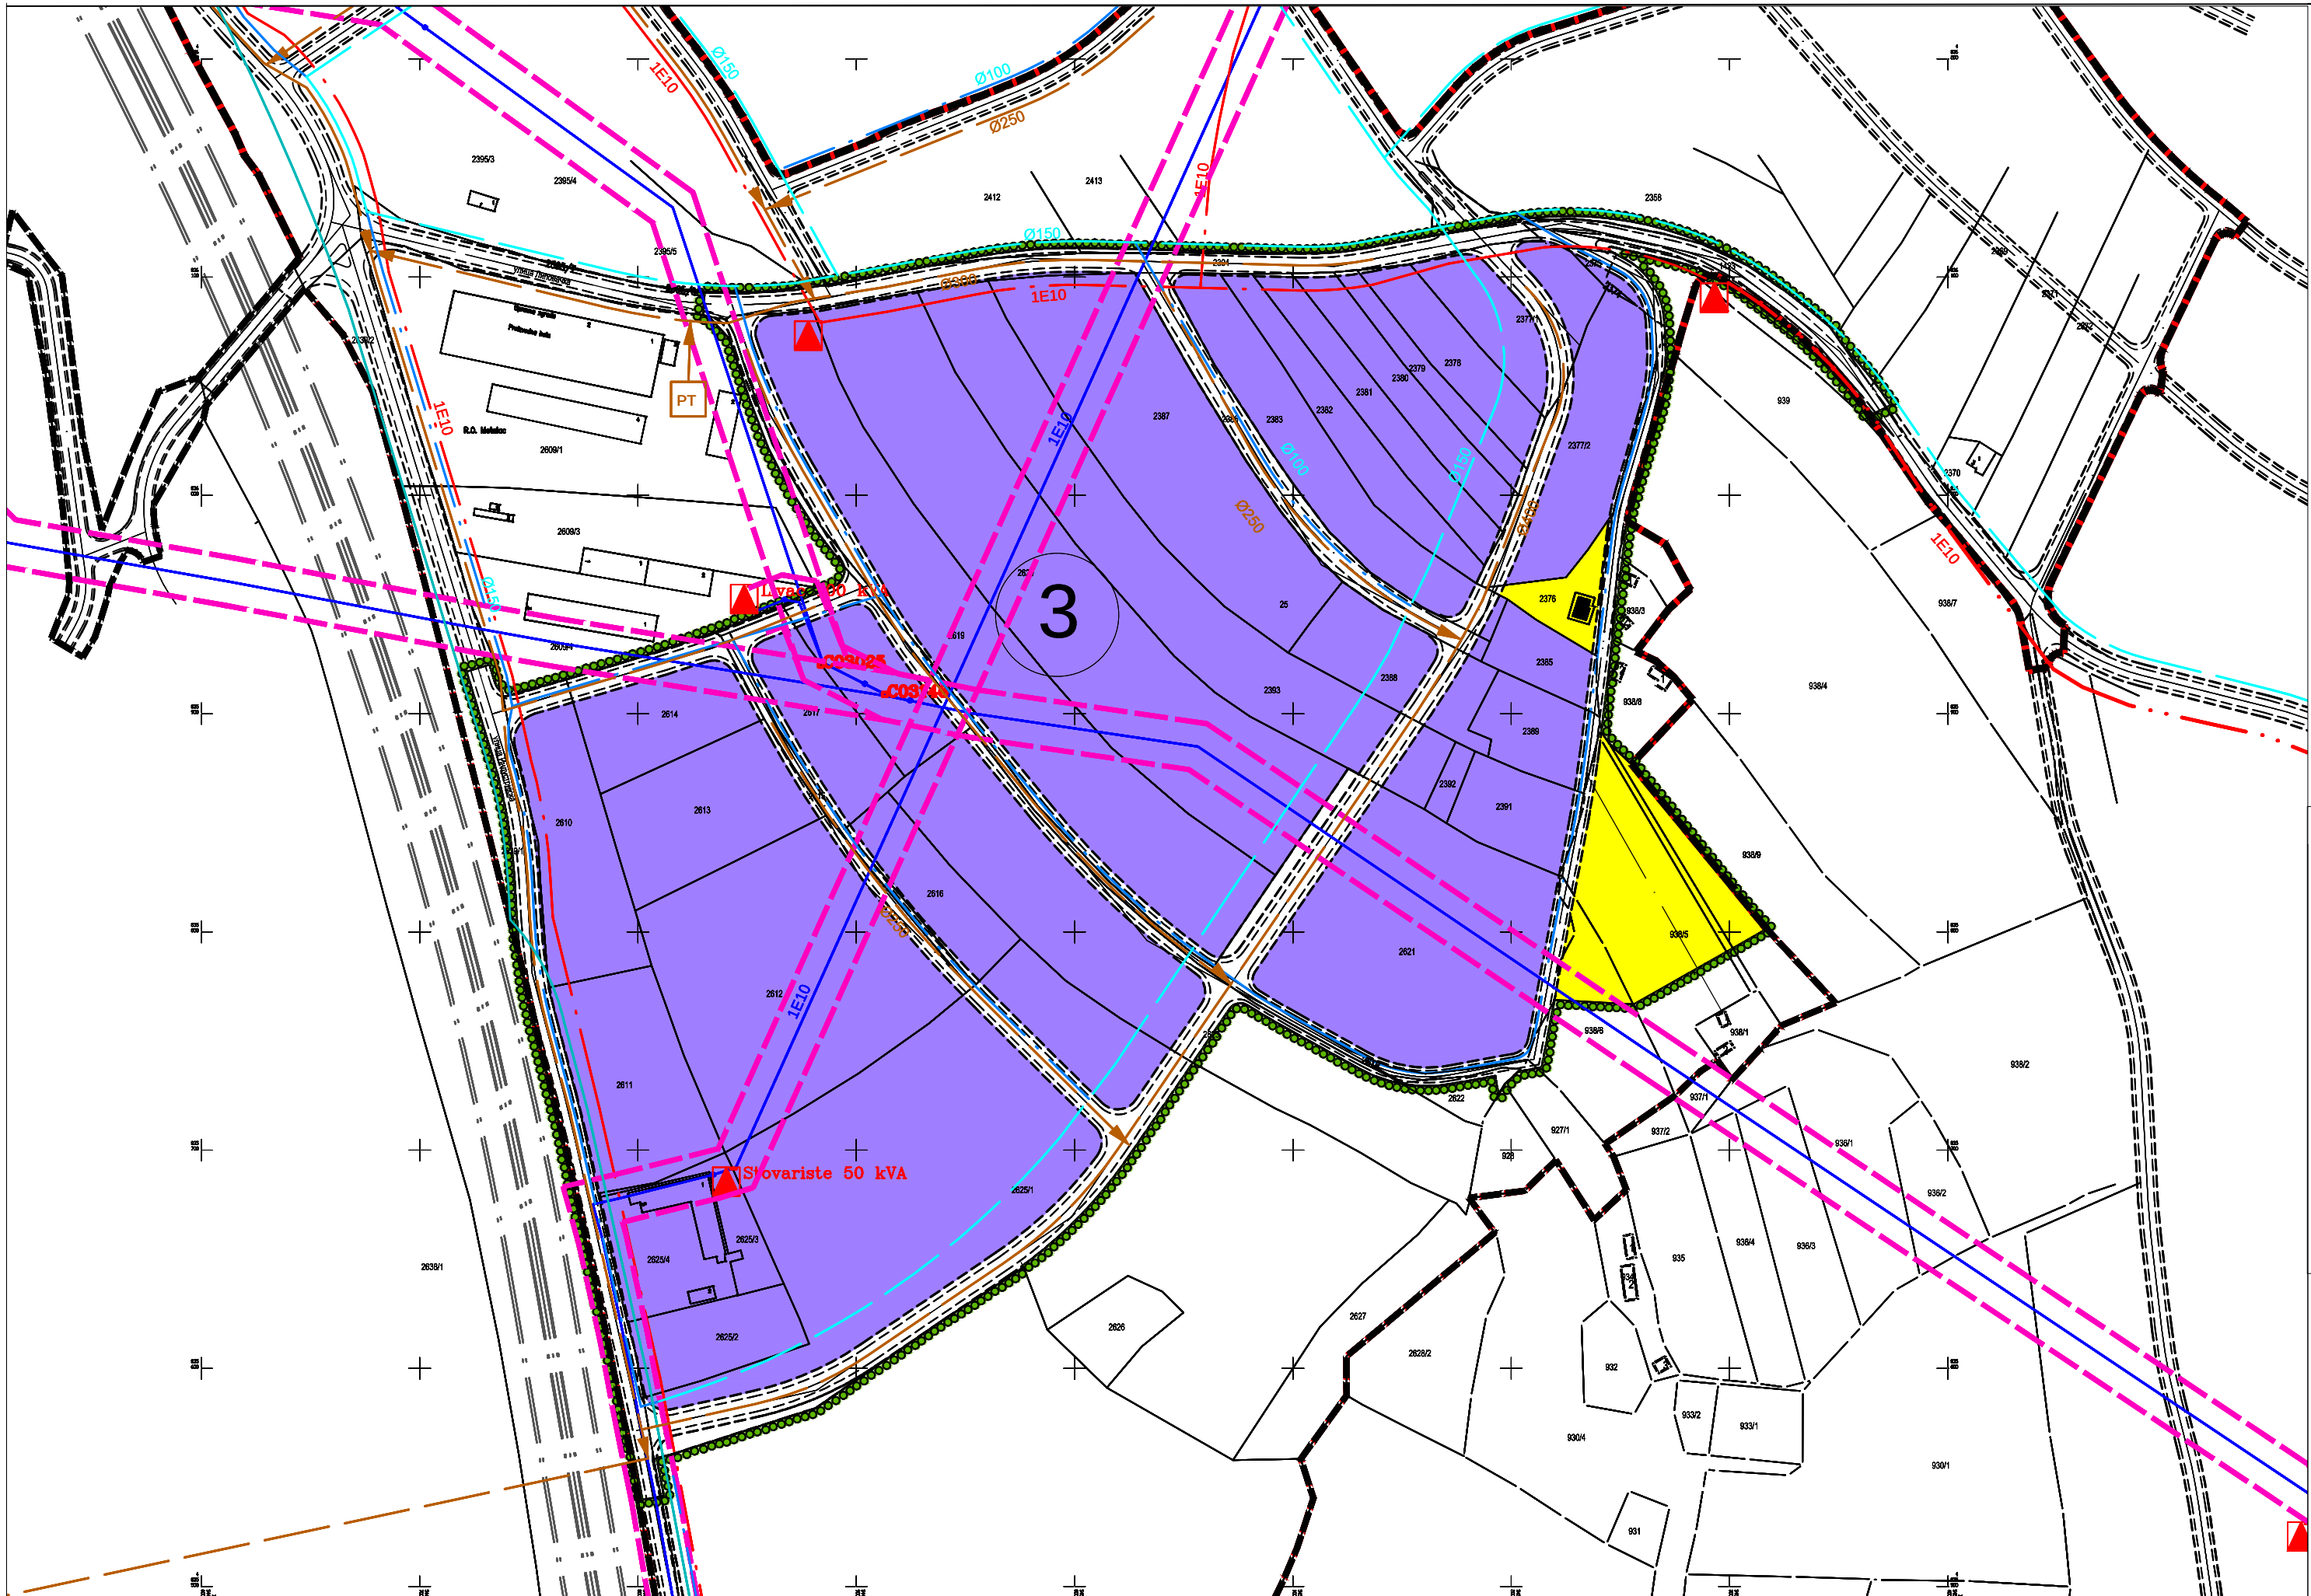

РЕПУБЛИКА СРБИЈА
ОПШТИНА РАЖАЊ

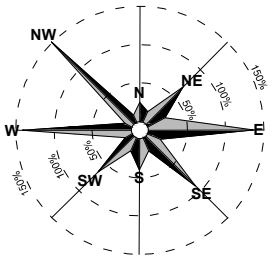

ТРЕЋЕ ИЗМЕНЕ И ДОПУНЕ
ПЛАНА ГЕНЕРАЛНЕ РЕГУЛАЦИЈЕ Р А Ж Њ А
ПАРЦИЈАЛНЕ ИЗМЕНЕ



- ГРАНИЦА ИЗМЕНА И ДОПУНА
- ГРАНИЦА ПЛАНИРАНОГ ГРАЂЕВИНСКОГ ПОДРУЧЈА
- ==== САОБРАЋАЈНИЦЕ

ВОДОСНАБДЕВАЊЕ И КАНАЛИСАЊЕ

- РЕГИОНАЛНИ ВОДОВОД СА АКУМУЛАЦИЈЕ "БОВАН" МОРАВИЦА
- ПОСТОЈЕЋИ ВОДОВОД
- ПЛАНИРАНИ ВОДОВОД
- Р РЕЗЕРВОАР ЗА ВОДУ
- ПОСТОЈЕЋА ФЕКАЛНА КАНАЛИЗАЦИЈА
- ПЛАНИРАНА ФЕКАЛНА КАНАЛИЗАЦИЈА
- РРОВ ПОСТРОЈЕЊЕ ЗА ПРЕЧИШЋАВАЊЕ ОТПАДНИХ ВОДА
- РТ ПРЕДТРЕТМАН ОТПАДНИХ ВОДА

ЕЛЕКТРОИНСТАЛАЦИЈЕ

- ▣ ПОСТОЈЕЋА ТС 35/10kV РАЖАЊ
- ПОСТОЈЕЋИ ДАЛЕКОВОД 35kV
- ▣ ПОСТОЈЕЋА ТС 10/0.4kV
- ПОСТОЈЕЋИ ДАЛЕКОВОД 10kV
- ПОСТОЈЕЋИ КАБЛ 10kV
- ПЛАНИРАНА ТС 10/0.4kV
- ПЛАНИРАНИ КАБЛ 10kV
- ЗОНЕ ЗАШТИТЕ



ЈП ЗАВОД
ЗА УРБАНИЗАМ
НИШ



Шифра
36 - ПГР - 21
2022. 9.1.2
Датум Лист

ЕЛАБОРАТ

ТРЕЋЕ ИЗМЕНЕ И ДОПУНЕ
ПЛАНА ГЕНЕРАЛНЕ РЕГУЛАЦИЈЕ
Р А Ж Њ А

КАРТА

ПЛАН МРЕЖА И ОБЈЕКТА
САОБРАЋАЈНЕ,
ЕЛЕКТРОЕНЕРГЕТСКЕ, ВОДОВОДНЕ
И КАНАЛИЗАЦИОНЕ
ИНФРАСТРУКТУРЕ

Одговорни урбаниста:
Милан Милосављевић, дипл.инж.маш.

Урбаниста: Јелена Златковић, маст.инж.грађ.
Миодраг Петровић, дипл.инж.ел.

Стручна контрола: Лидија Стефановић Николић дипл.инж.арх.

Размера: 1:2500
в.д. Директор,
Иван ГРМУША, дипл.инж.грађ.