


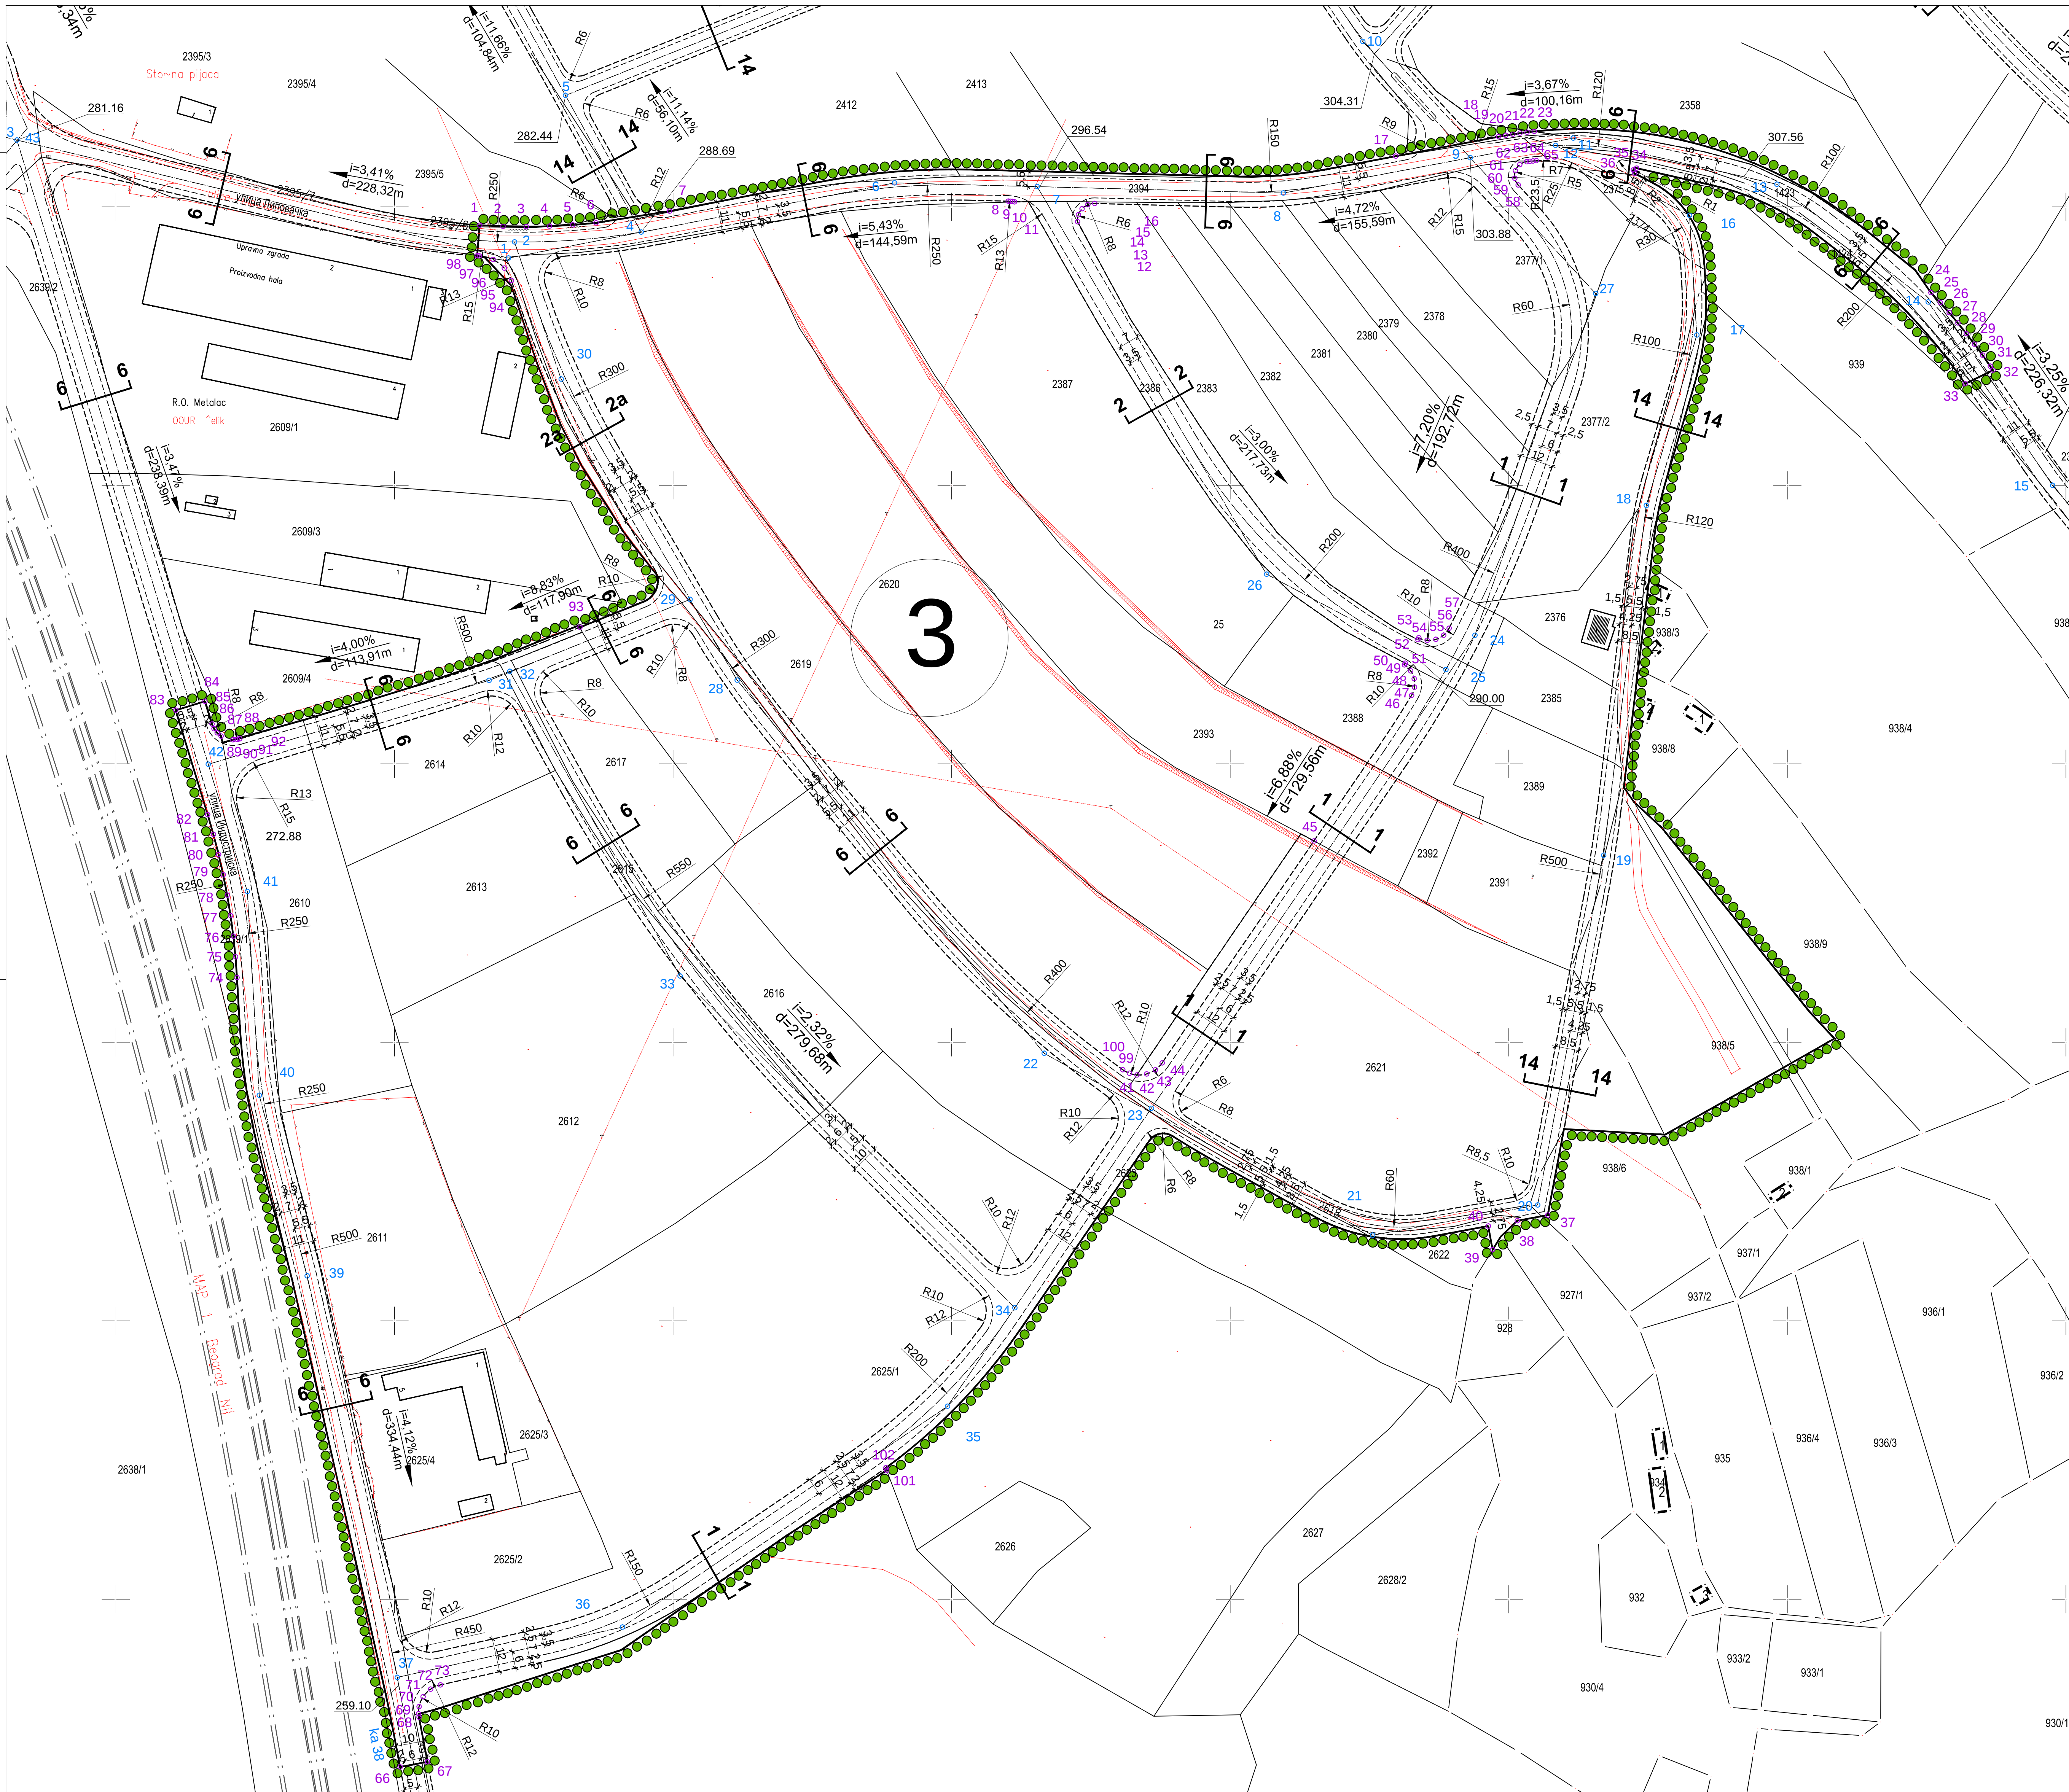


КООРДИНАТЕ ОСОВИНСКИХ ТАЧАКА
ЛОКАЦИЈА 3

ОЗНАКА	Y	X
1	7544840.9	4836081.58
2	7544843.08	4836087.38
3	7544559.45	4836125.2
4	7544868.55	4836090.93
5	7544861.38	4836140.02
6	7544979.51	4836108.58
7	7545030.7	4836107.25
8	7545119.06	4836104.94
9	7545186.13	4836117.65
10	7545147.59	4836159.38
11	7545223.11	4836124.66
12	7545216.77	4836122.04
13	7545296.21	4836108.12
14	7545350.56	4836065.81
15	7545396.18	4836000
16	7545264.86	4836096.95
17	7545267.48	4836053.96
18	7545249.33	4835992.76
19	7545234.03	4835967.18
20	7545210.34	4835741.57
21	7545151.1	4835730.7
22	7545033.23	4835796.04
23	7545071.68	4835776.28
24	7545167.82	4835946.1
25	7545177.41	4835933.82
26	7545113.05	4835968.08
27	7545231.19	4836008.86
28	7544923.02	4835930.05
29	7544906.1	4835959
30	7544859.82	4836038.14
31	7544833.97	4835929.93
32	7544841.38	4835933.16
33	7544902.51	4835823.81
34	7545022.69	4835704.65
35	7544998.51	4835669.3
36	7544881.82	4835590
37	7544800.99	4835571.93
38	7544845.05	4835339.89
39	7544768.66	4835716.11
40	7544751.48	4835780.94
41	7544747.17	4835854.12
42	7544733.16	4835869.83
43	7544654.49	4836123.98

РЕПУБЛИКА СРБИЈА
ОПШТИНА РАЖАЊ



ТРЕЋЕ ИЗМЕНЕ И ДОПУНЕ
ПЛАНА ГЕНЕРАЛНЕ РЕГУЛАЦИЈЕ Р А Ж Њ А
ПАРЦИЈАЛНЕ ИЗМЕНЕ

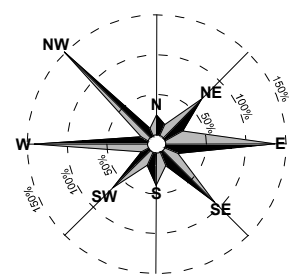

- ГРАНИЦА ИЗМЕНА И ДОПУНА
- САОБРАЋАЈНИЦЕ
- ПАРКИРАЊЕ НА ЈАВНОЈ ПОВРШИНИ



ЈП ЗАВОД
ЗА УРБАНИЗАМ
НИШ

Шифра
36 - ПГР - 21
2022. 6.2
Датум Лист

ЕЛАБОРАТ ТРЕЋЕ ИЗМЕНЕ И ДОПУНЕ ПЛАНА ГЕНЕРАЛНЕ РЕГУЛАЦИЈЕ Р А Ж Њ А	Одговорни урбанисти: Татјана Васиљевић, дипл.инж.граф, Слободан Мишић, дипл.инж.граф,	
КАРТА САОБРАЋАЈНО РЕШЕЊЕ ЛОКАЦИЈА 3	Сарадник: Вана Богдановић, граф.тех. Стручна контрола: Лидија Стојасковић Никодић, дипл.инж.град.	
	Размера: 1:1 000 и.д. Директор, Иван ГРМУША, дипл.инж.граф,	