
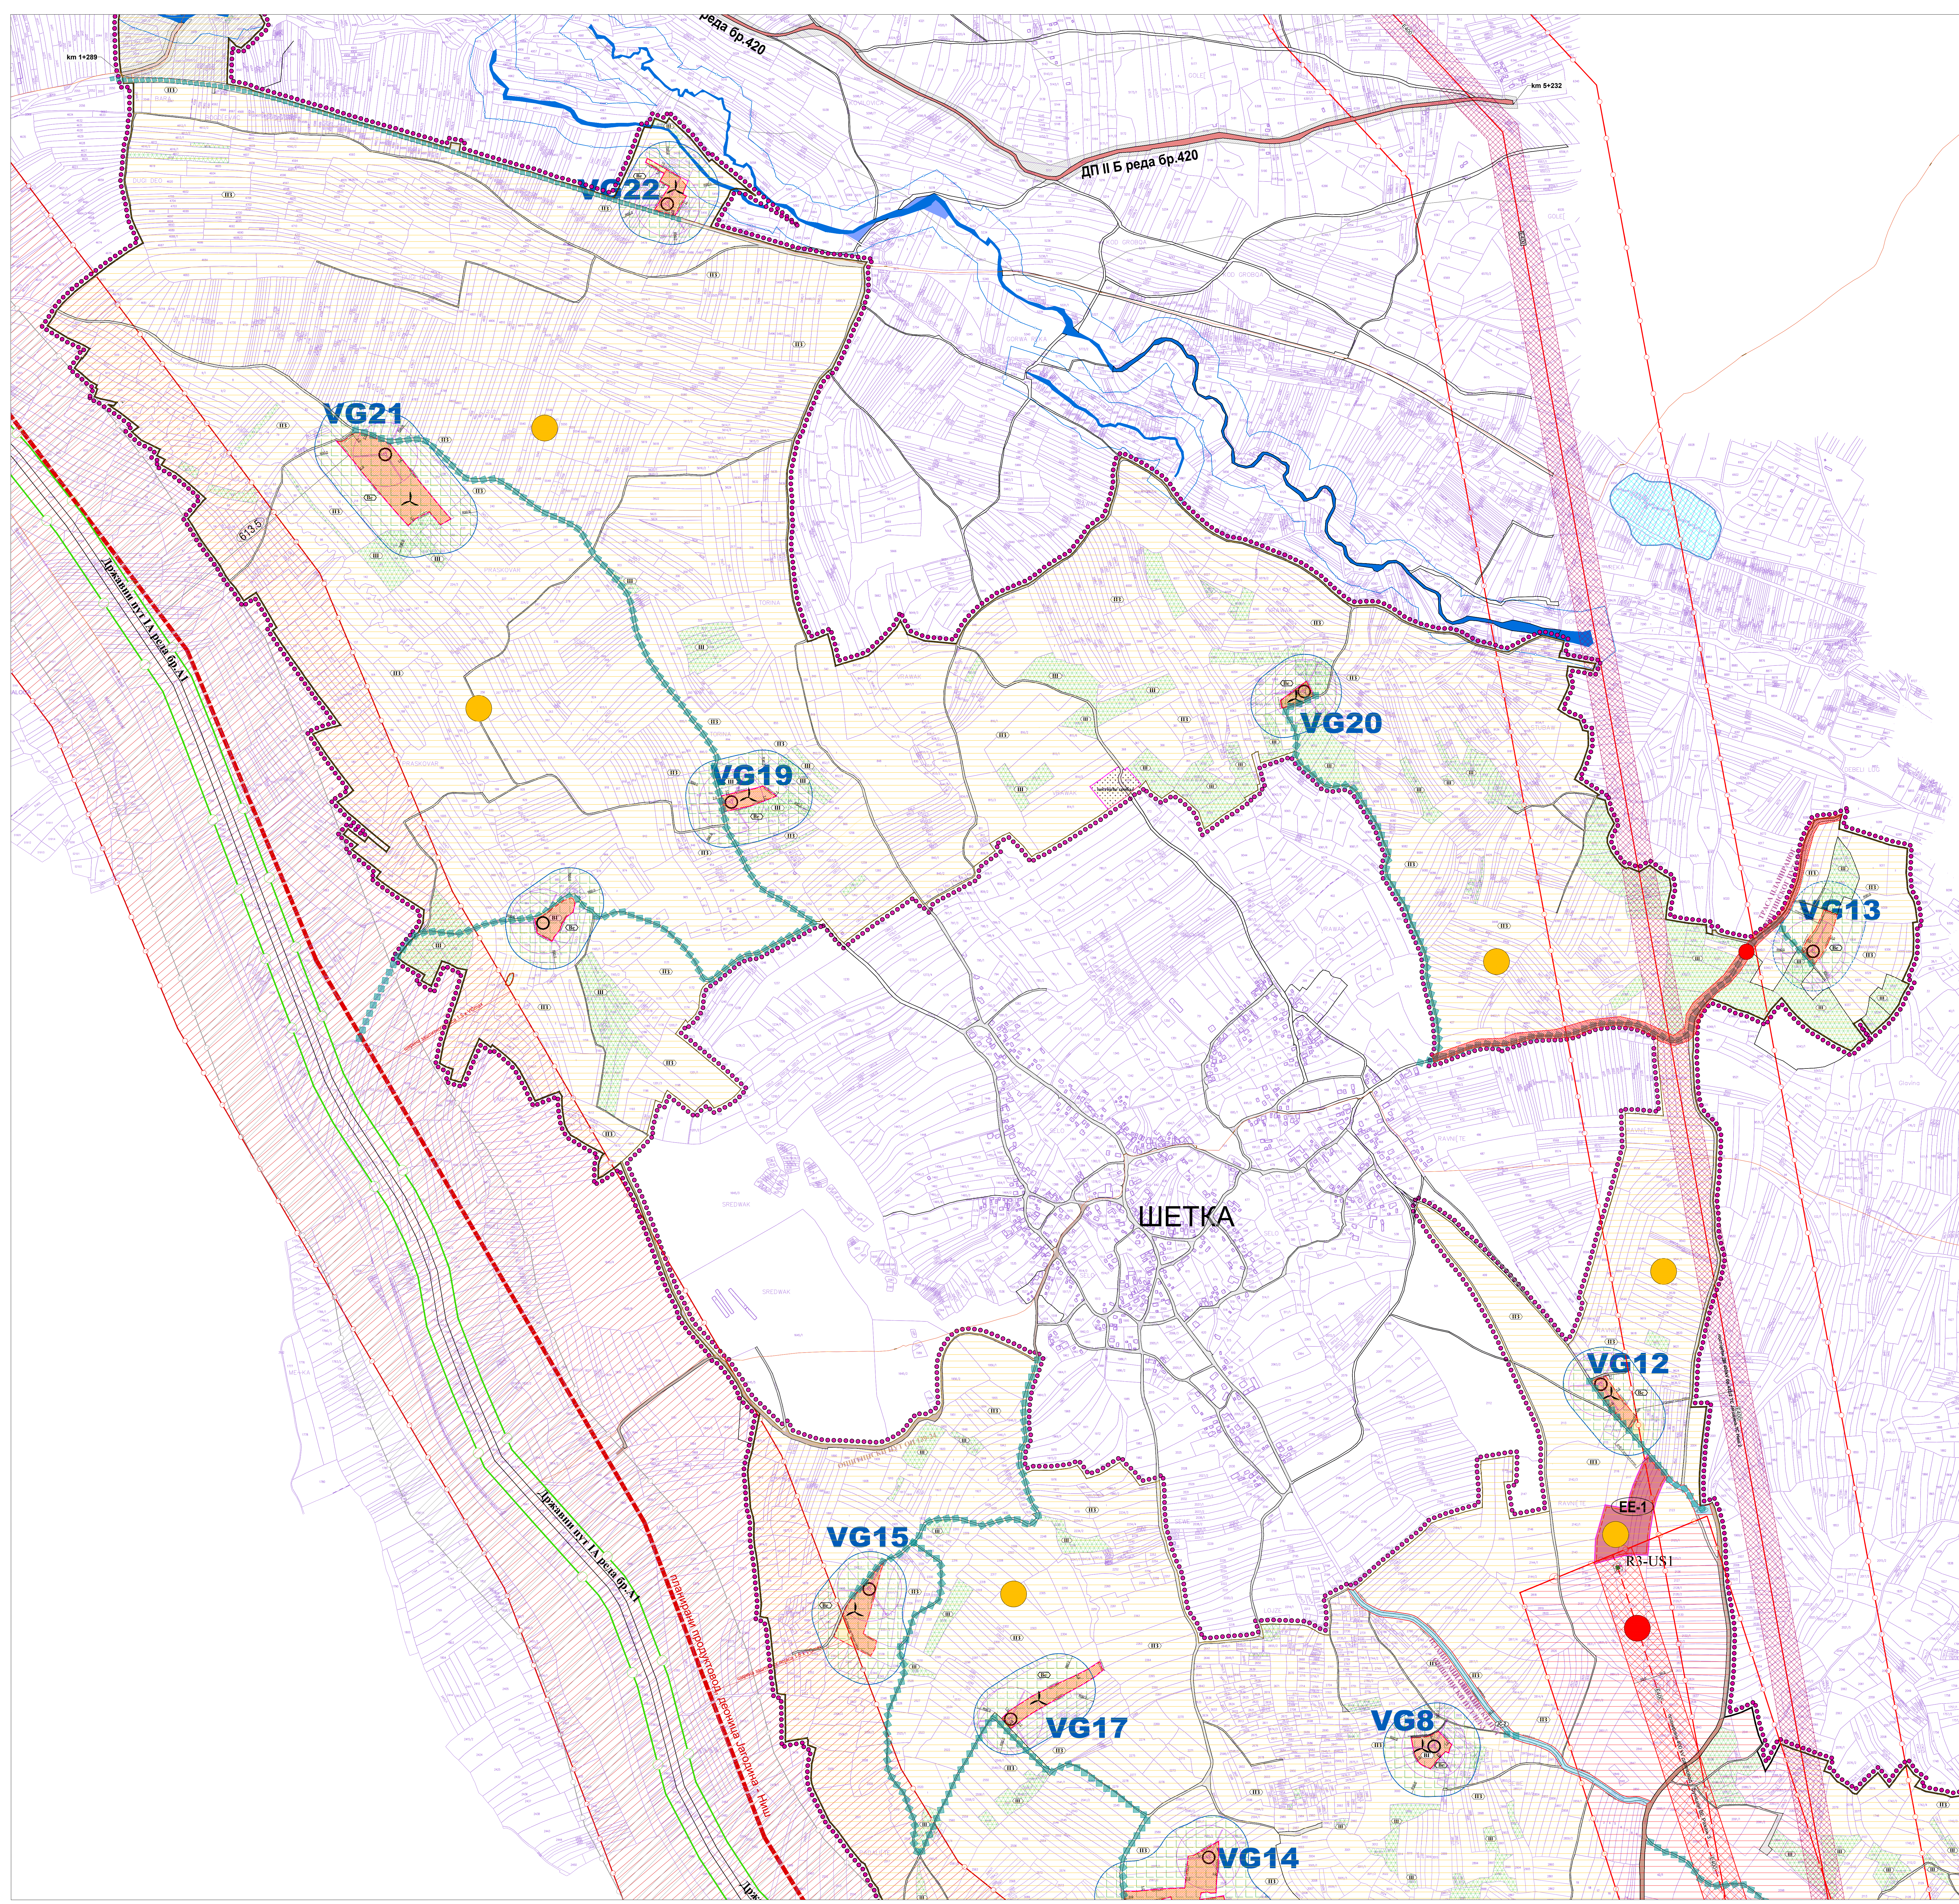
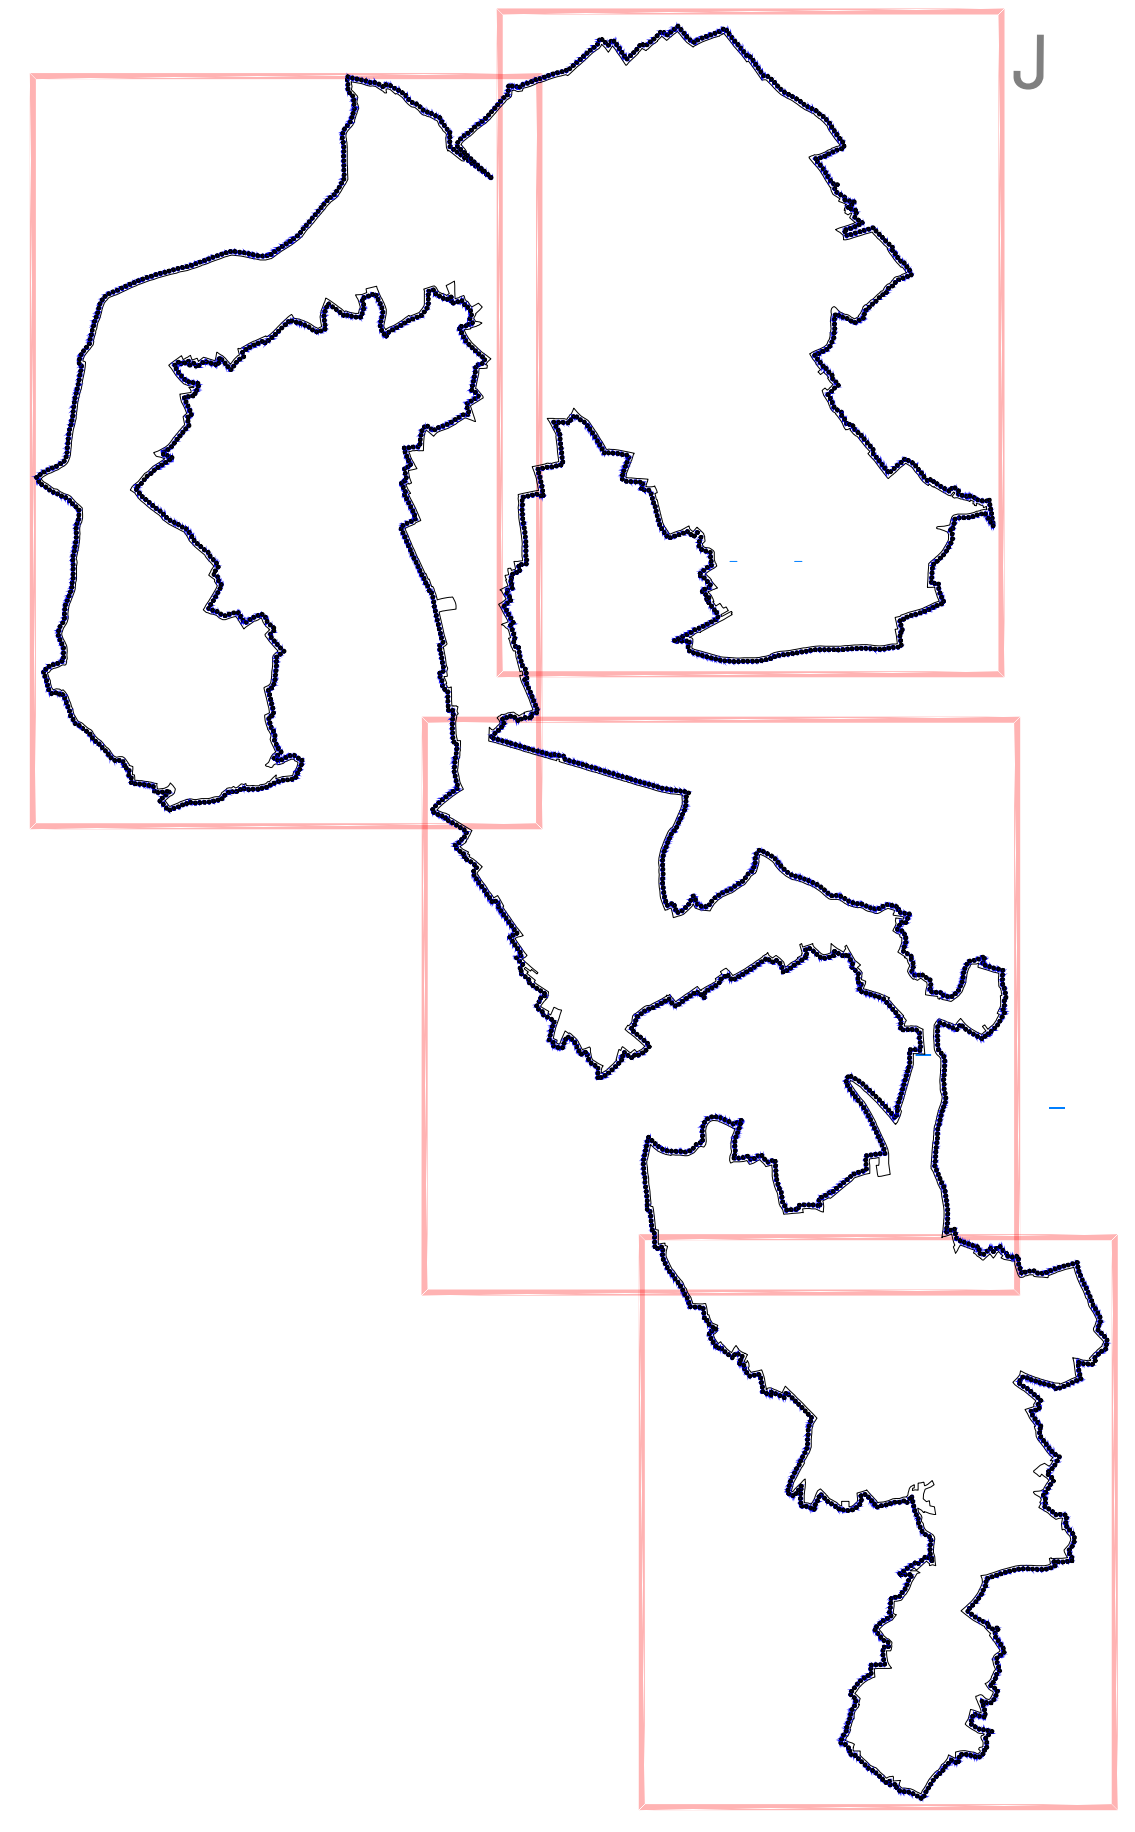


ПЛАН ДЕТАЉНЕ РЕГУЛАЦИЈЕ
за изградњу ВЕТРОЕЛЕКТРАНЕ „РАЖАЊ 3“
на територији општине Ражањ

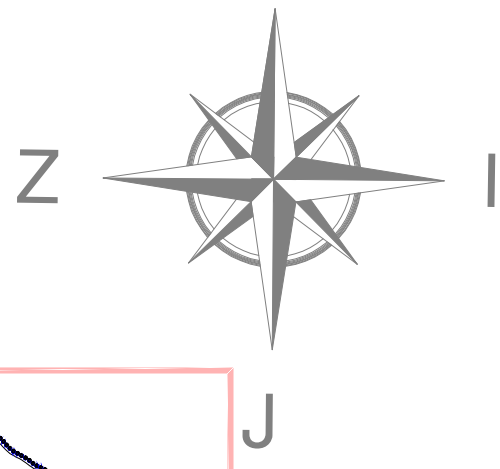

- ЛЕГЕНДА:**
- Обухват плана детаљне регулације
 - Регулациона линија
 - Граница урбанистичке зоне
 - Грађевинска линија
 - Зона дозвољене изградње темеља Ветрогенератора
 - Ознака новоформиране грађевинске парцеле
 - Ознака новоформиране грађевинске парцеле јавне саобраћајнице
 - Тачна новоформиране регулационе линије
 - Ознака урбанистичке зоне
 - Археолошки локалитет
- ДИРЕКТНА ПРИМЕНА:**
- ГДР-ом за изградњу ВЕТРОЕЛЕКТРАНЕ „РАЖАЊ 3“ на територији општине Ражањ
 - Посебним ГДР-ом за изградњу општинског пута
 - Изградом Урбанистичког пројекта приључног далековода у функцији ВЕ „Ражањ 3“
 - Трасе приступних саобраћајница у функцији Ветроелектране (привремена или трајна реконструкција)
- ЈАВНЕ НАМЕНЕ:**
- Јавне саобраћајне површине општински и некатегорисани путеви-Зона СП
 - Јавне саобраћајне површине Државни пут II Б реда, бр. 420
 - Новоформирана парцела јавне саобраћајнице
 - Водно земљиште
- ПОВРШИНЕ У ОКВИРУ ГРАЂЕВИНСКОГ ЗЕМЉИШТА**
- Површине за изградњу ЕЕ комплекса - Зона ЕЕ
- ПОВРШИНЕ ВАН ГРАЂЕВИНСКОГ ЗЕМЉИШТА**
- Пољопривредно земљиште-површине за несметано функционисање ветрогенератора-зона ВГ
 - Ознака за темељ ветрогенератора
 - Ознака Ветрогенератора
 - Ужа и шира зона непосредног утицаја ветрогенератора-зона "Ве" - зона могућег прелета елисе (190m)
 - Пољопривредно земљиште-површине на којима се примењују правила из ПГО-зона ПЗ
 - Шумско земљиште-површине на којима се примењују правила из ПГО-зона Ш
- ПОВРШИНЕ ЗА ИНФРАСТРУКТУРНЕ ОБЈЕКТЕ**
- Постојећи 400kV далековод са заштитним појасом ±30m(40m), за ВГ ±250m
 - Планирани 400kV далековод са заштитним појасом ±50m, за ВГ ±250m
 - R3-US1
 - Планирани угавозатени стуб 400kV вода
 - Планирани продуктовод, деоница Јагодина-Ниш са заштитним појасом ±1.5xVG_{max}
- Напомене:**
 Ширина заштитног појаса постојећих далековода се обрачунава од спољне ивице крајњег проводника

ПРОЈЕКТУРА DOO Београд, Живкина Жуљина 24 Тел. 011 / 420 10 68		Наручилац: WPP EAST WIND TWO DOO BEOGRAD - ZVEZDARA, Ступене Рубиња 44, 11000 Београд	
Предмет: План детаљне регулације за изградњу ВЕТРОЕЛЕКТРАНЕ „РАЖАЊ 3“ на територији општине Ражањ		Одговорни урбаниста Ивана Станковић дип.инж.арх. бр. лиценце 200/0911/08 Сарадници: Тара Стојановић маг.инж.арх. Александар Раубић/инж. маг.стр.инж.град. и стр.инж.арх.	
Цртеж:	КАРТА СПРОВОЂЕЊА	Датум:	март 2026.
Шкала:	1:5000	Бр. листа:	06.3