


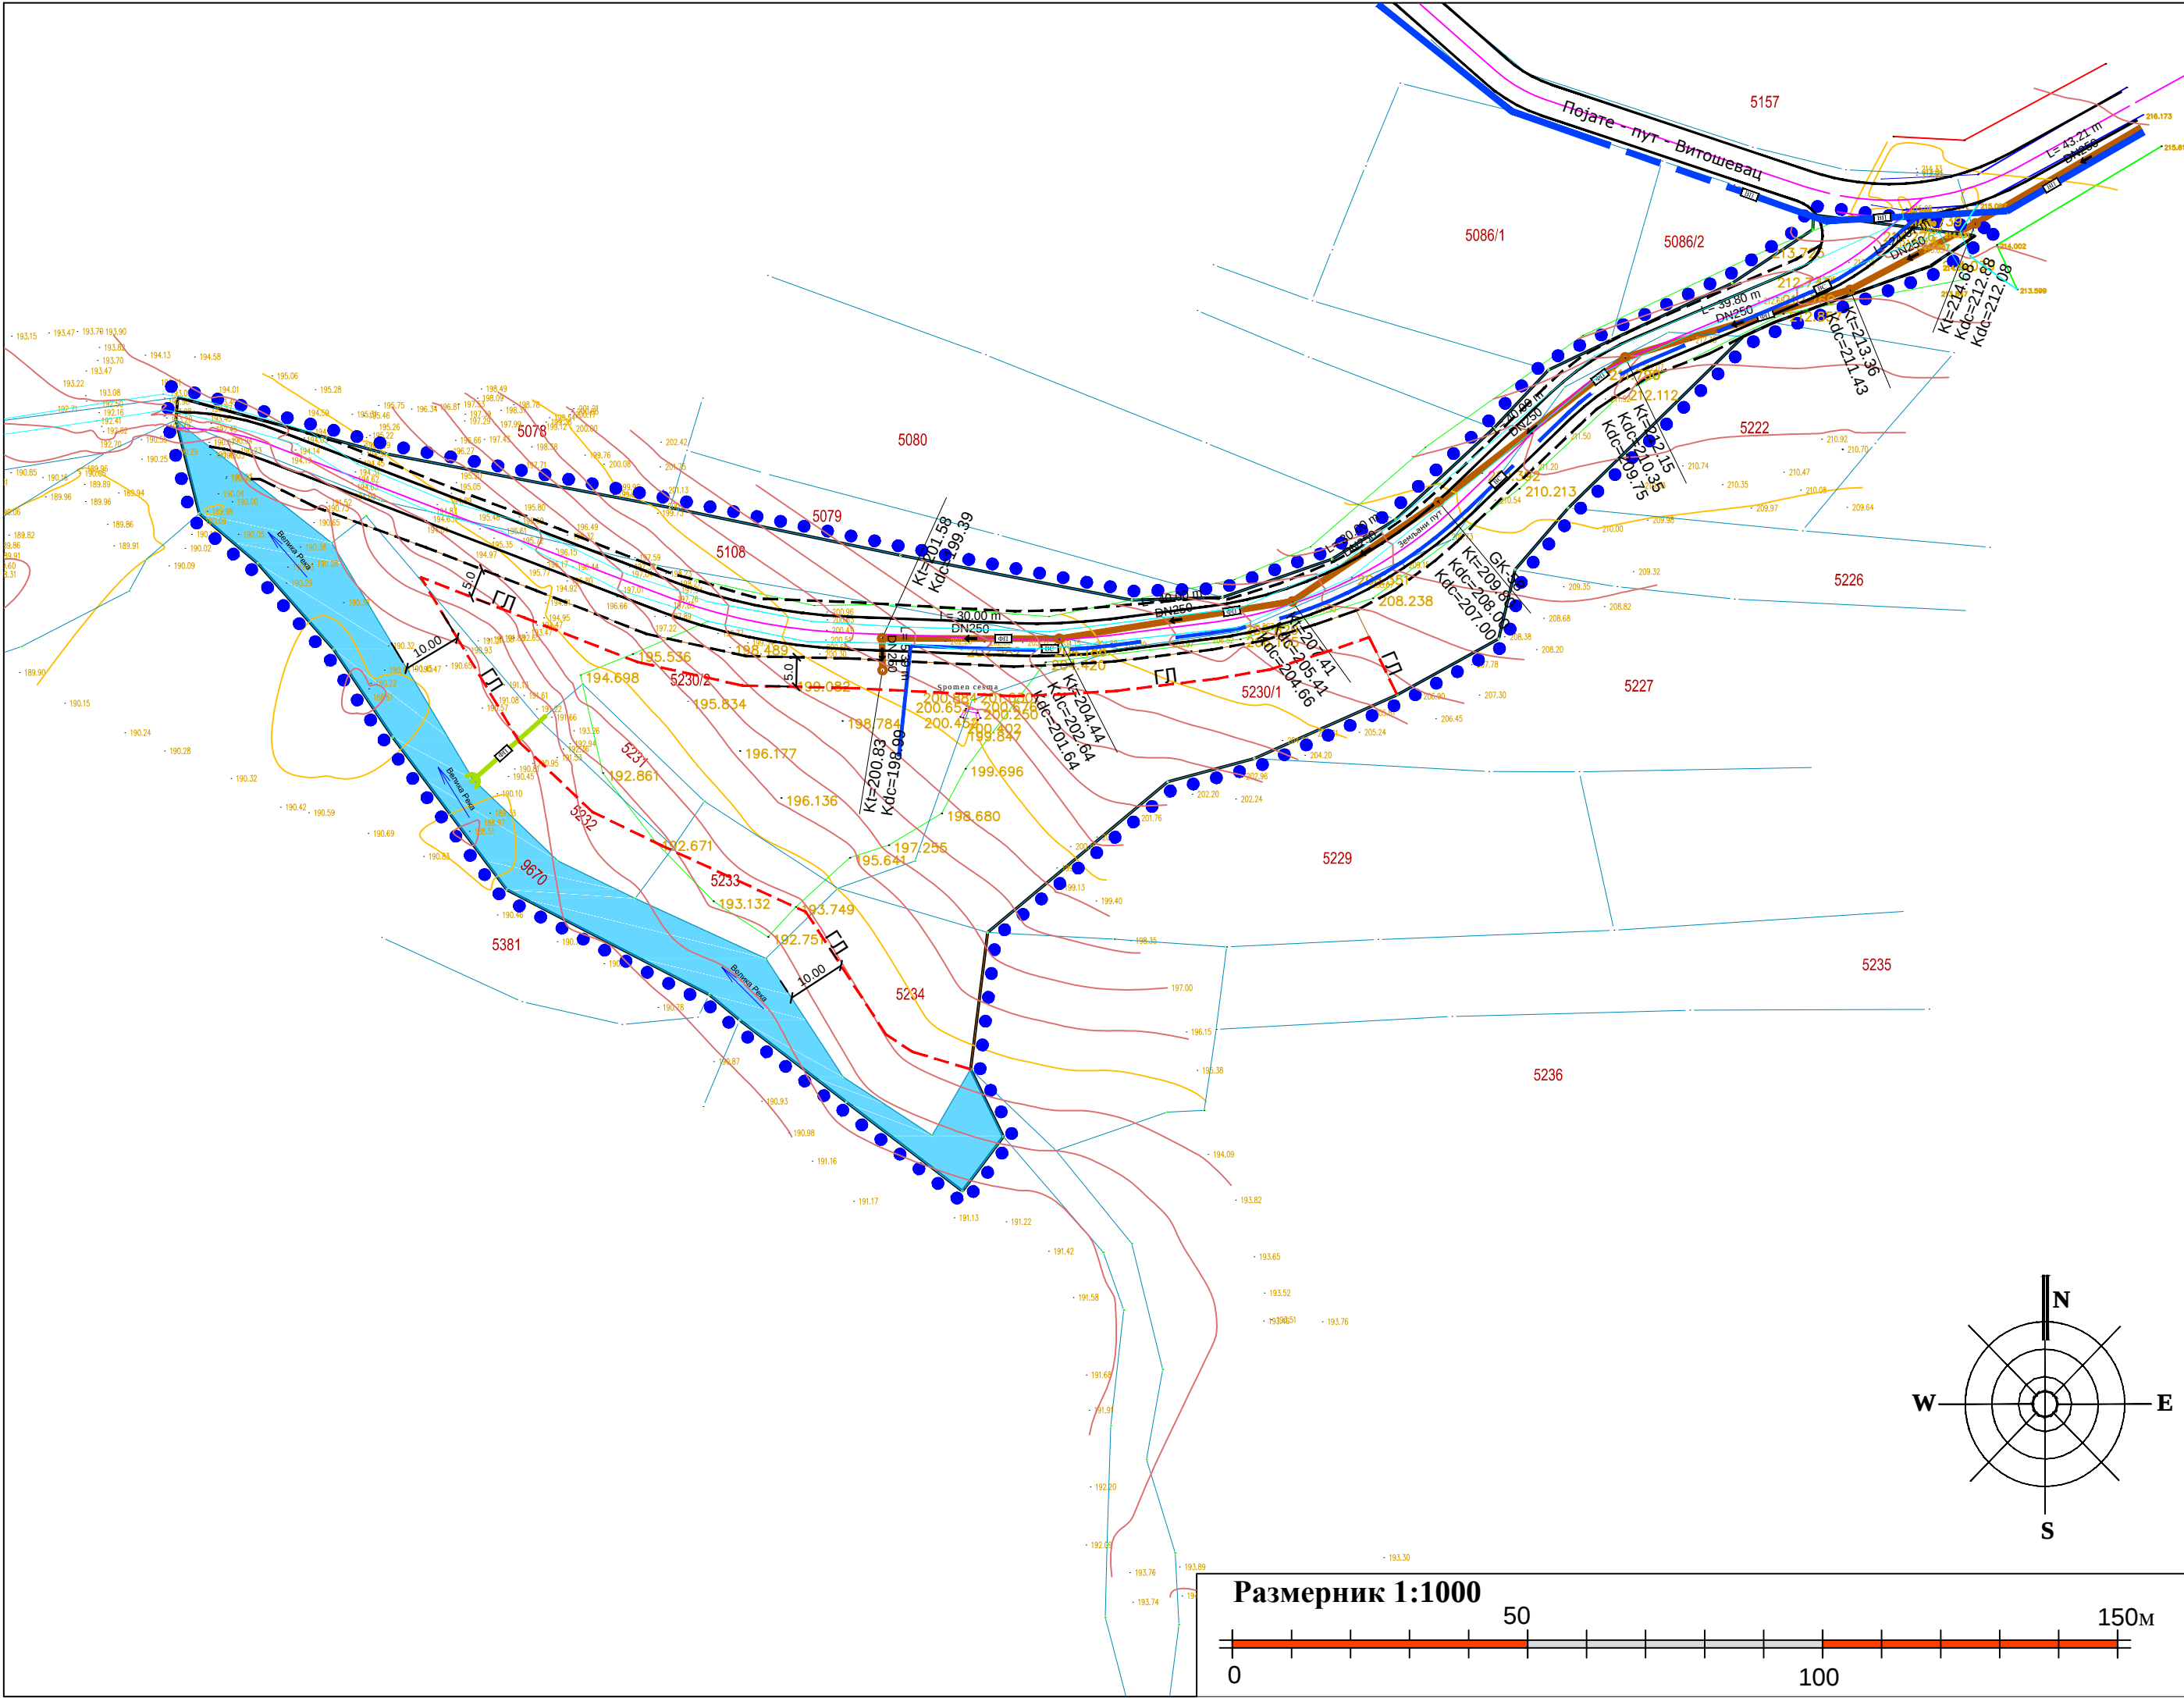

ОПШТИНА РАЖАЊ

ПЛАН ДЕТАЉНЕ РЕГУЛАЦИЈЕ  
за постројење за пречишћавање отпадних вода  
насеља Витошевац


-План је суфинансиран од стране Министарства грађевинарства ,  
саобраћаја и инфраструктуре-

ЛЕГЕНДА:

- Граница обухвата Плана
- Ивица коловоза
- Граница катастарске парцеле
- Спомен чесма
- Регулациона линија
- ГЛ
- Грађевинска линија
- Река Велика Река

ХИДРОТЕХНИЧКА ИНФРАСТРУКТУРА

- Примарни колектор употребљених вода - планиран
- Одвод пречишћених вода - планиран
- Примарни водовод - планиран
- Секундарни водовод -планиран
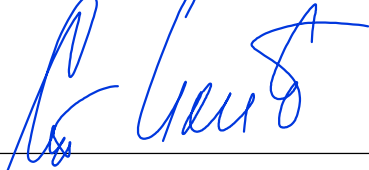
|   |  |   |  |   |  |
|---|--|---|--|---|--|
| Наручилац плана:<br>ОПШТИНА РАЖАЊ   |  |                                                                                              |  | Носилац израде плана:<br>ОПШТИНСКА УПРАВА ОПШТИНЕ РАЖАЊ   |  |
| Назив плана:<br><div>ПЛАН ДЕТАЉНЕ РЕГУЛАЦИЈЕ</div> <div>за постројење за пречишћавање отпадних вода насеља Витошевац</div> <div>-План је суфинансиран од стране Министарства грађевинарства, саобраћаја и инфраструктуре-</div> |  |   |  |   |  |
| Назив листа:<br><div>ПЛАН МРЕЖЕ И ОБЈЕКТА ИНФРАСТРУКТУРЕ -</div> <div>ХИДРОТЕХНИЧКА ИНФРАСТРУКТУРА</div>   |  |   |  |   |  |
| Број графичког прилога: <b>5.</b>   |  | Размера: <b>1:1000</b>   |  | Датум: 2024. године   |  |
| Одговорни урбаниста: <b>Станислава Илић, д.и.а.</b><br>(лиценца број 200 0115 03)<br>                                                      |  |   |  |                                                                                    |  |
| <b>САРАДНИЦИ:</b>   |  | Мирјана Савић, маст.инж.грађ.<br>Слободан Гроздановић, дипл.инж.грађ.<br>Кристина Бошковић, маст.инж.арх.<br>Јелена Миладиновић, дипл.инж.арх.                                   |  | Дубравка Павловић, дипл.пр.планер<br>Весна Лимић, дипл.инж.арх.<br>Ана Лимић, дипл.инж.арх.<br>Мартина Манчев, маст.инж.урб.                                            |  |
| <b>ОБРАЂИВАЧ:</b>   |  | ИСТ урбан д.о.о.<br>Привредно друштво за просторно планирање, пројектовање и инжењеринг<br> |  | Југинус д.о.о.<br>Југословенски институт за урбанизам и становање<br>              |  |
|   |  |   |  | ПЛАН урбан д.о.о.<br>Привредно друштво за архитектонску делатност и инжењеринг<br> |  |