


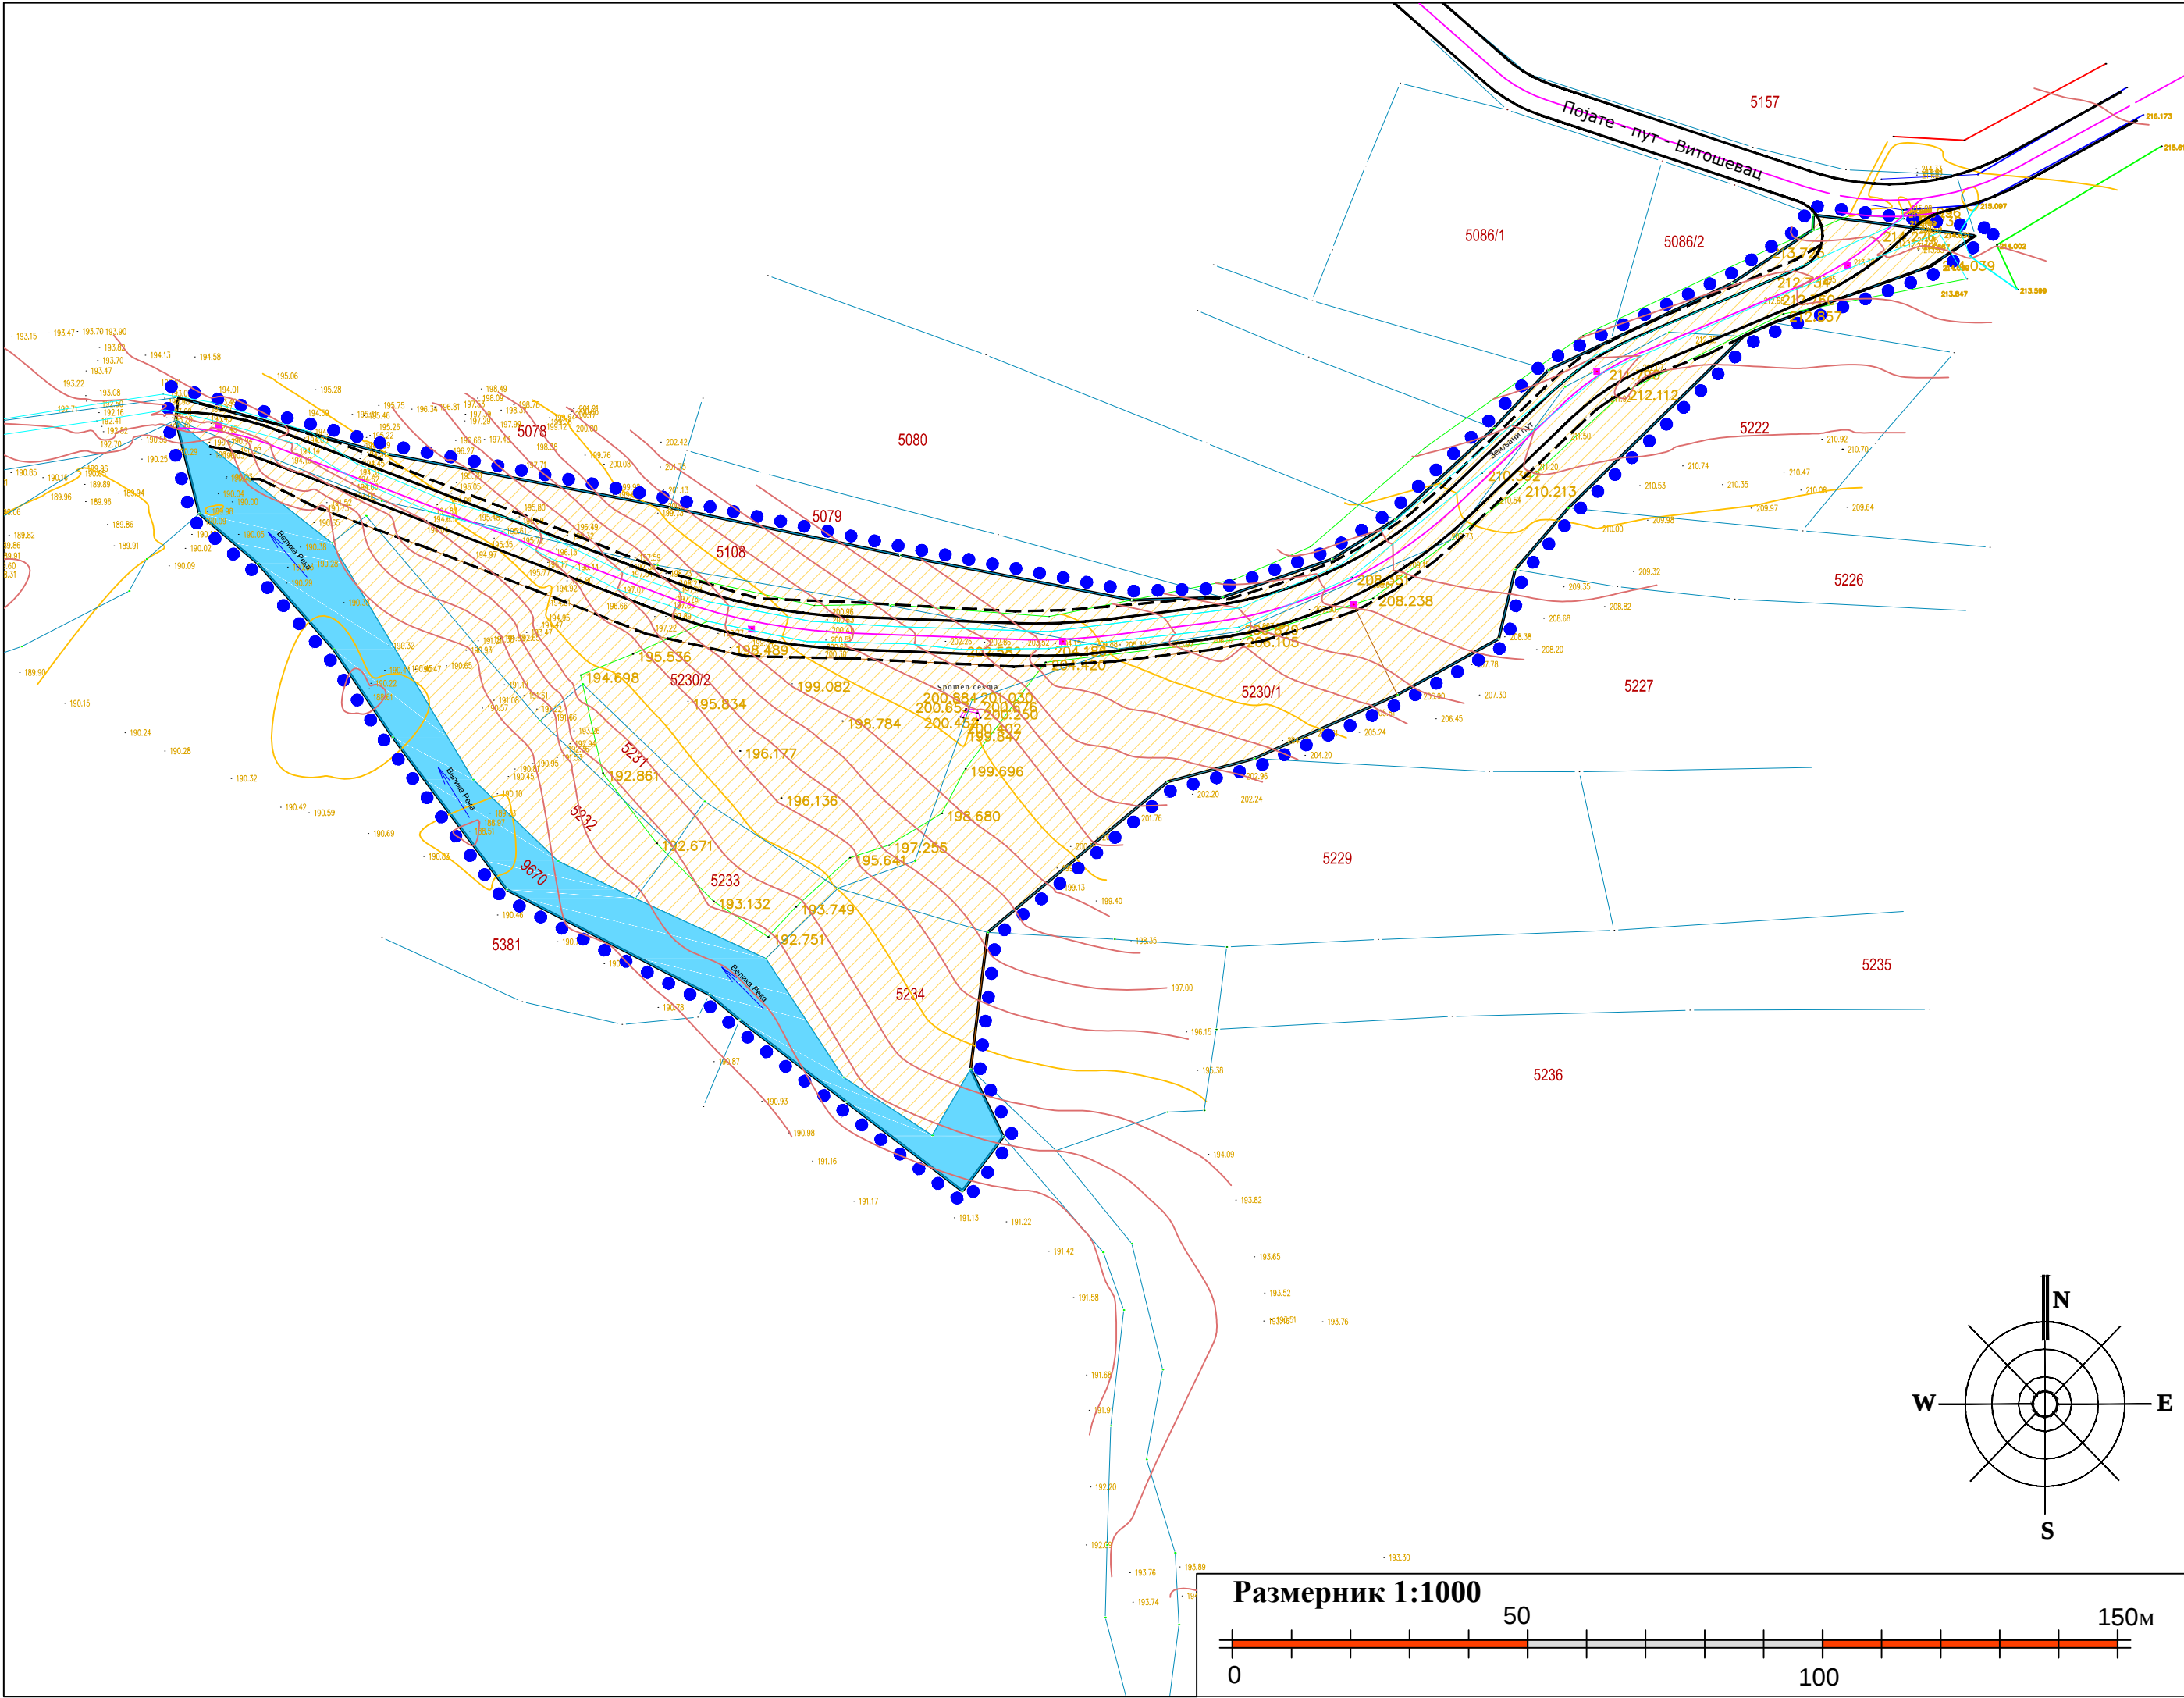

ОПШТИНА РАЖАЊ

ПЛАН ДЕТАЉНЕ РЕГУЛАЦИЈЕ
за постројење за пречишћавање отпадних вода
насеља Витошевац

-План је суфинансиран од стране Министарства грађевинарства ,
саобраћаја и инфраструктуре-

ЛЕГЕНДА:

- Граница обухвата Плана
- Ивица коловоза
- Регулациона линија
- Граница катастарске парцеле
- Директно спровођење
- Река Велика Река
- Спомен чесма

Наручилац плана: ОПШТИНА РАЖАЊ		Носилац израде плана: ОПШТИНСКА УПРАВА ОПШТИНЕ РАЖАЊ	
Назив плана: ПЛАН ДЕТАЉНЕ РЕГУЛАЦИЈЕ за постројење за пречишћавање отпадних вода насеља Витошевац -План је суфинансиран од стране Министарства грађевинарства, саобраћаја и инфраструктуре-			
Назив листа: ПЛАН СПРОВОЂЕЊА			
Број графичког прилога: 7.		Размера: 1:1000	
Одговорни урбаниста: Станислава Илић, д.и.а. (лиценца број 200 0115 03)		Датум: 2024. године	
САРАДНИЦИ:		Дубравка Павловић, дипл.пр.планер Весна Лимић, дипл.инж.арх. Ана Лимић, дипл.инж.арх. Мартина Манчев, маст.инж.урб.	
ОБРАЂИВАЧ:		ПЛАН урбан д.о.о. Привредно друштво за архитектонску делатност и инжењеринг	
ИСТ урбан д.о.о. Привредно друштво за просторно планирање, пројектовање и инжењеринг		Југинус д.о.о. Југословенски институт за урбанизам и становање	