


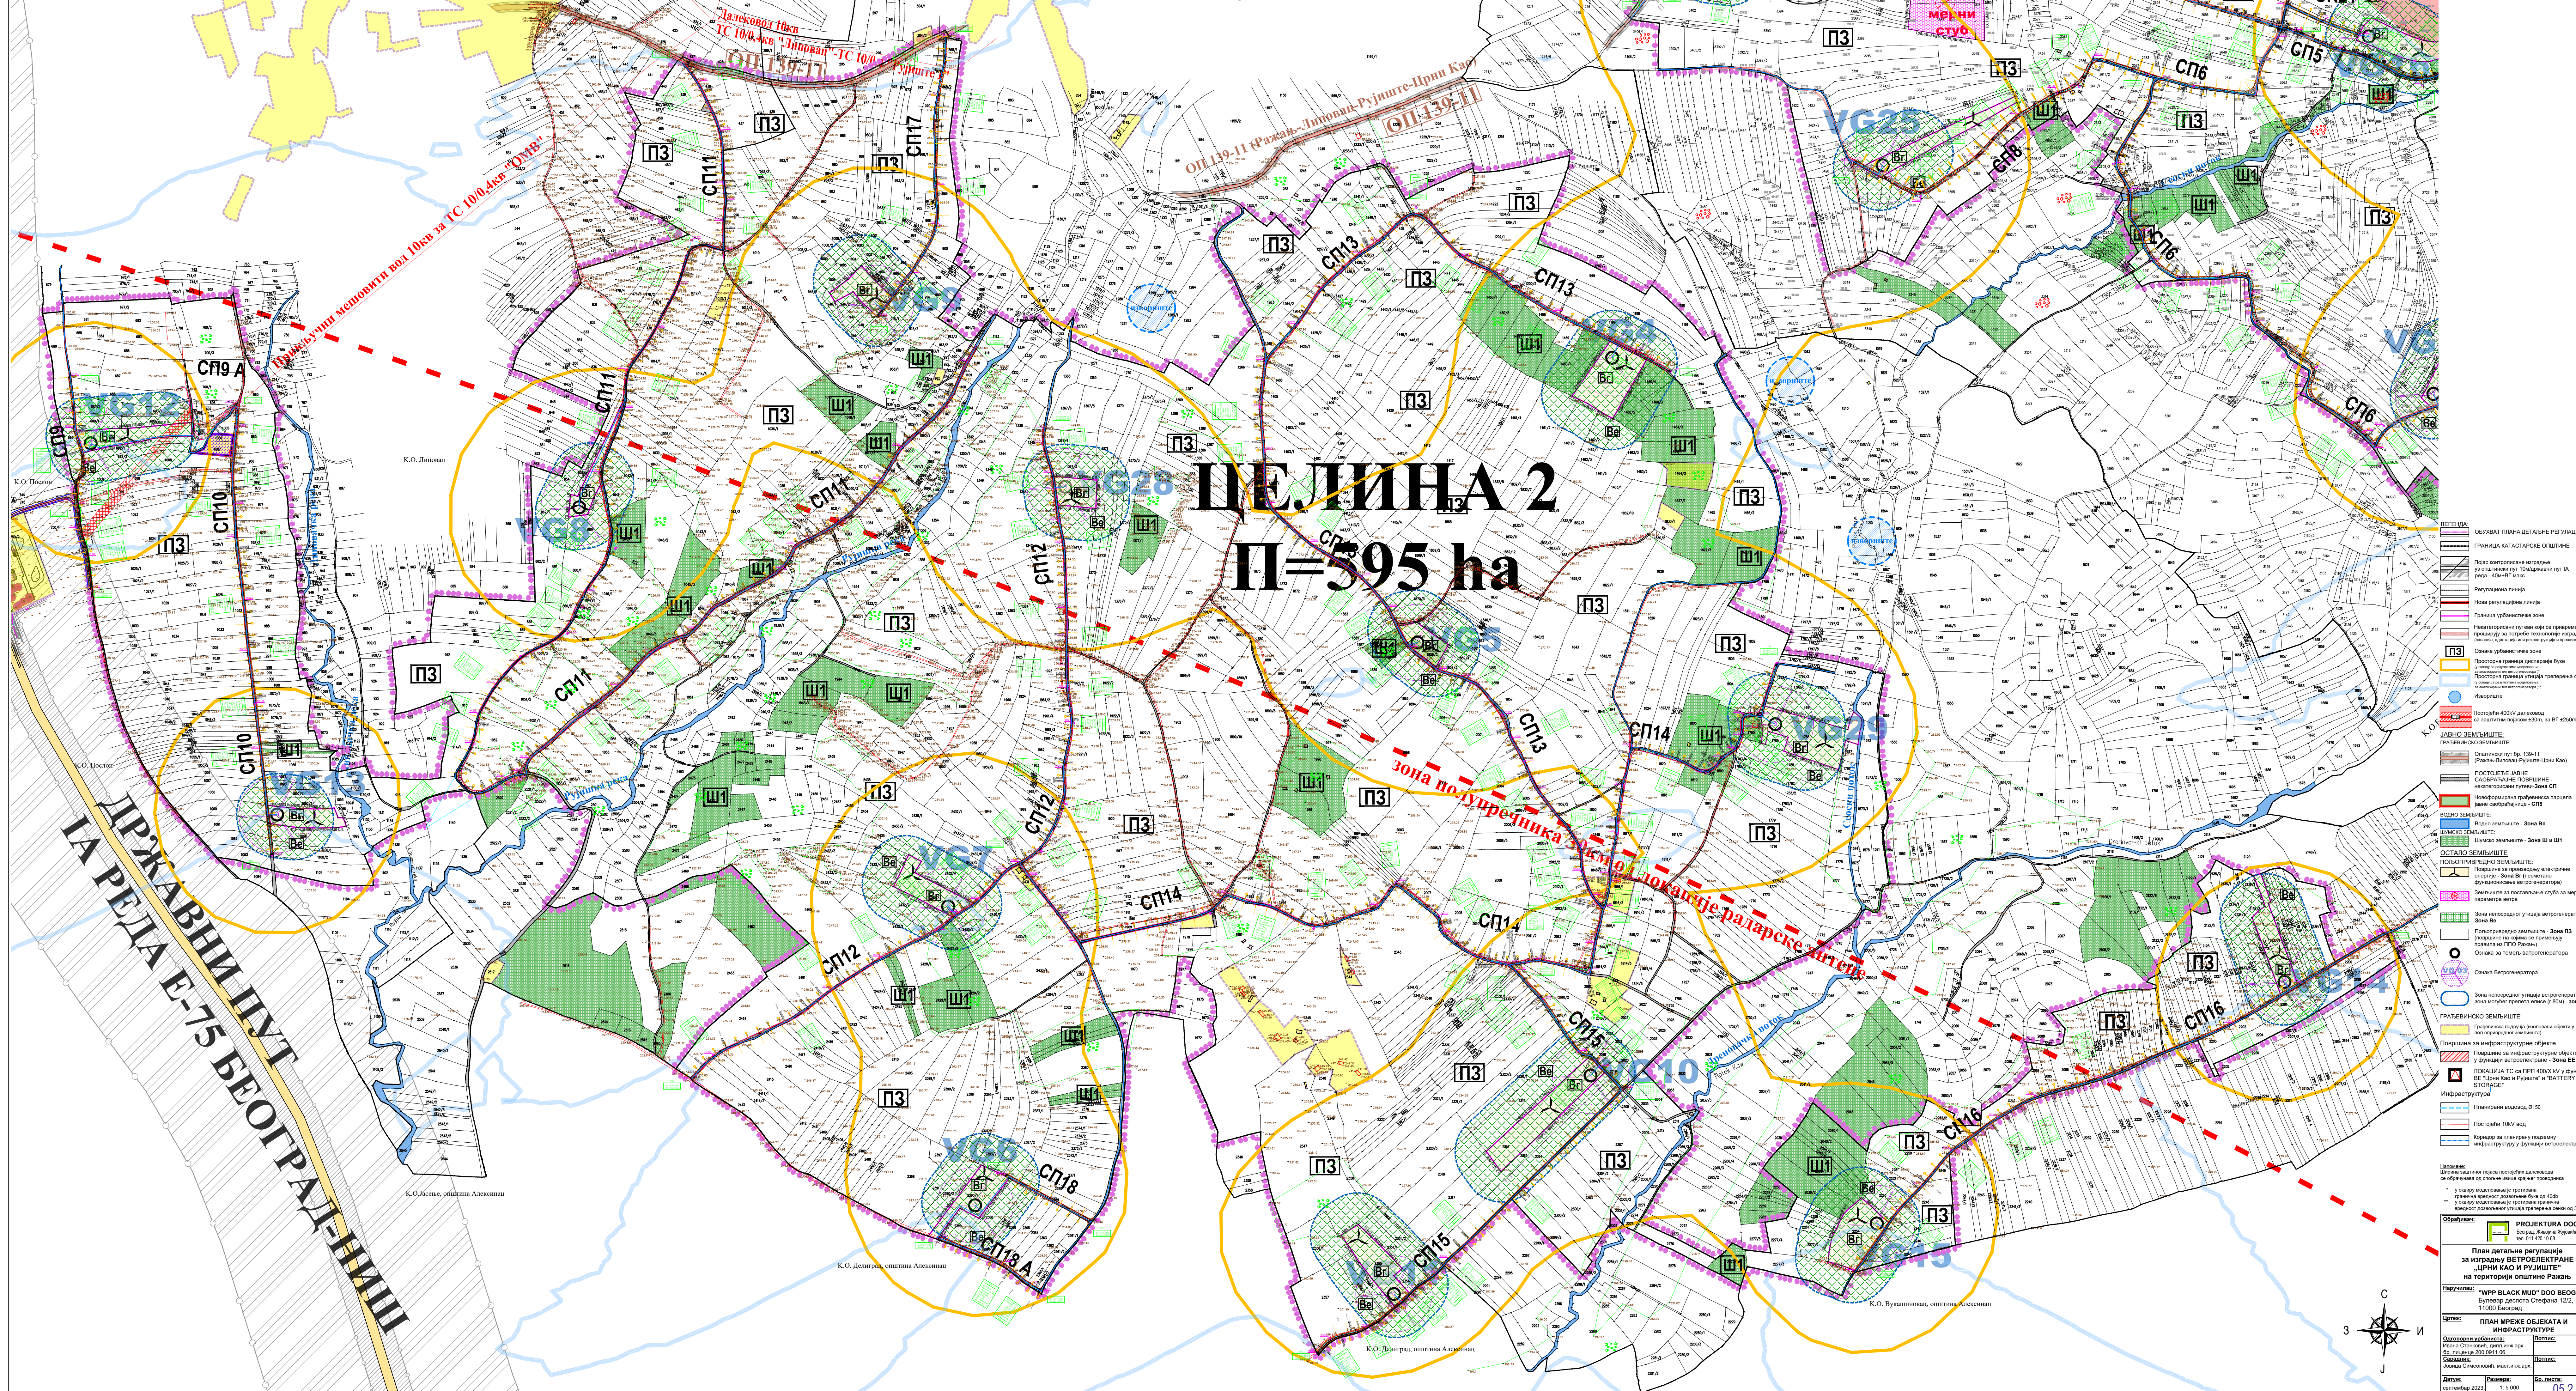

ЦЕЛИНА 2
П=595 ha

- ЛЕГЕНДА:**
- ОБХВАТ ПЛАНА ДЕТАЛЈНЕ РЕГУЛАЦИЈЕ
 - ГРАНИЦА КАТАСТАРСКЕ ОПШТИНЕ
 - Путеви категорије I реда уз општински пут 100м ширина пут 1А реда - 40мx60м
 - Регулациона линија
 - Нова регулациона линија
 - Граница урбанистичке зоне
 - Некатегорисани путеви који се привремено проширују за потребе транспортне инфраструктуре (школе, центри или реконструкција и проширења пута)
 - Основа урбанистичке зоне
 - Постројна граница дисперзије бује у урбанистичкој зони
 - Постројна граница утицаја треперења сенки у зони дисперзије бује
 - Индикатори
 - Постројни 400kV далековод са заштитним појасом 420m, са ВГ 420m
- ЈАВНО ЗЕМЉИШТЕ:**
- Општински пут бр. 139-11 (Ражањ-Литовач-Рушките-Црни Као)
 - ПОСТОЈЕЋЕ ЈАВНО СОБСТВЕНО ЗЕМЉИШТЕ - некатегорисани путеви-Зона СП
 - Некатегорисана грађевинска парцела - Зона СП
- ВОДНО ЗЕМЉИШТЕ:**
- Водно земљиште - Зона В
 - Водна земљиште - Зона Ш и Ш1
- ОСТАЛО ЗЕМЉИШТЕ:**
- Површина за привредну енергетску енергију - Зона ВЕ (некатегорисано функционално ветрогенератори)
 - Земљиште за постављање стуба за мерење параметра ветра
 - Зона непосредног утицаја ветрогенератора - Зона Ве
 - Полуприредно земљиште - Зона ПЗ (површина за коју се тражи приватизација према ГЗ ПП Ражањ)
 - Основа за постављање ветрогенератора
 - Зона непосредног утицаја ветрогенератора/зона непосредног утицаја (ВУ) - зона "В"
- ГРАЂЕВИНСКО ЗЕМЉИШТЕ:**
- Површина за инфраструктурне објекте у функцији електроенергетике - Зона БЕ
 - Површина за инфраструктурне објекте у функцији електроенергетике - Зона БЕ
 - ЛОКАЦИЈА ТС са ПП 400kV и у функцији ВЕ "Црни Као и Рушките" и "BATTERY STORAGE"
- Инфраструктура**
- Плановани водовод Ø150
 - Постројни 10kV вод
 - Коридор за плановану подземну инфраструктуру у функцији електроенергетике

ПРЕГЛЕД:

Датум: 10.10.2023. 1:5.000

Образложење:

ПРОЈЕКТАРА ДООБ
Београд, Улица Јулије 24
тел: 011 420 10 68

План детаљне регулације
за изградњу ВЕТРОЕЛЕКТРАНЕ
„ЦРНИ КАО И РУШКЕ“
на територији општине Ражањ

Наручилац: "WPP BLACK MUD" ДООБ БЕОГРАД,
Булевар десета Стефана 12/2,
11000 Београд.

План мреже објеката и инфраструктуре	
Одговорни урбаниста:	Потпис:
Ивица Станковић, дип.инж.арх.	
Бр. лиценце: 201/11-1/0	Потпис:
Сарајчић:	
Јелена Селивановић, дип.инж.арх.	
Датум:	Бр. листа:
септембар 2023.	05.2