



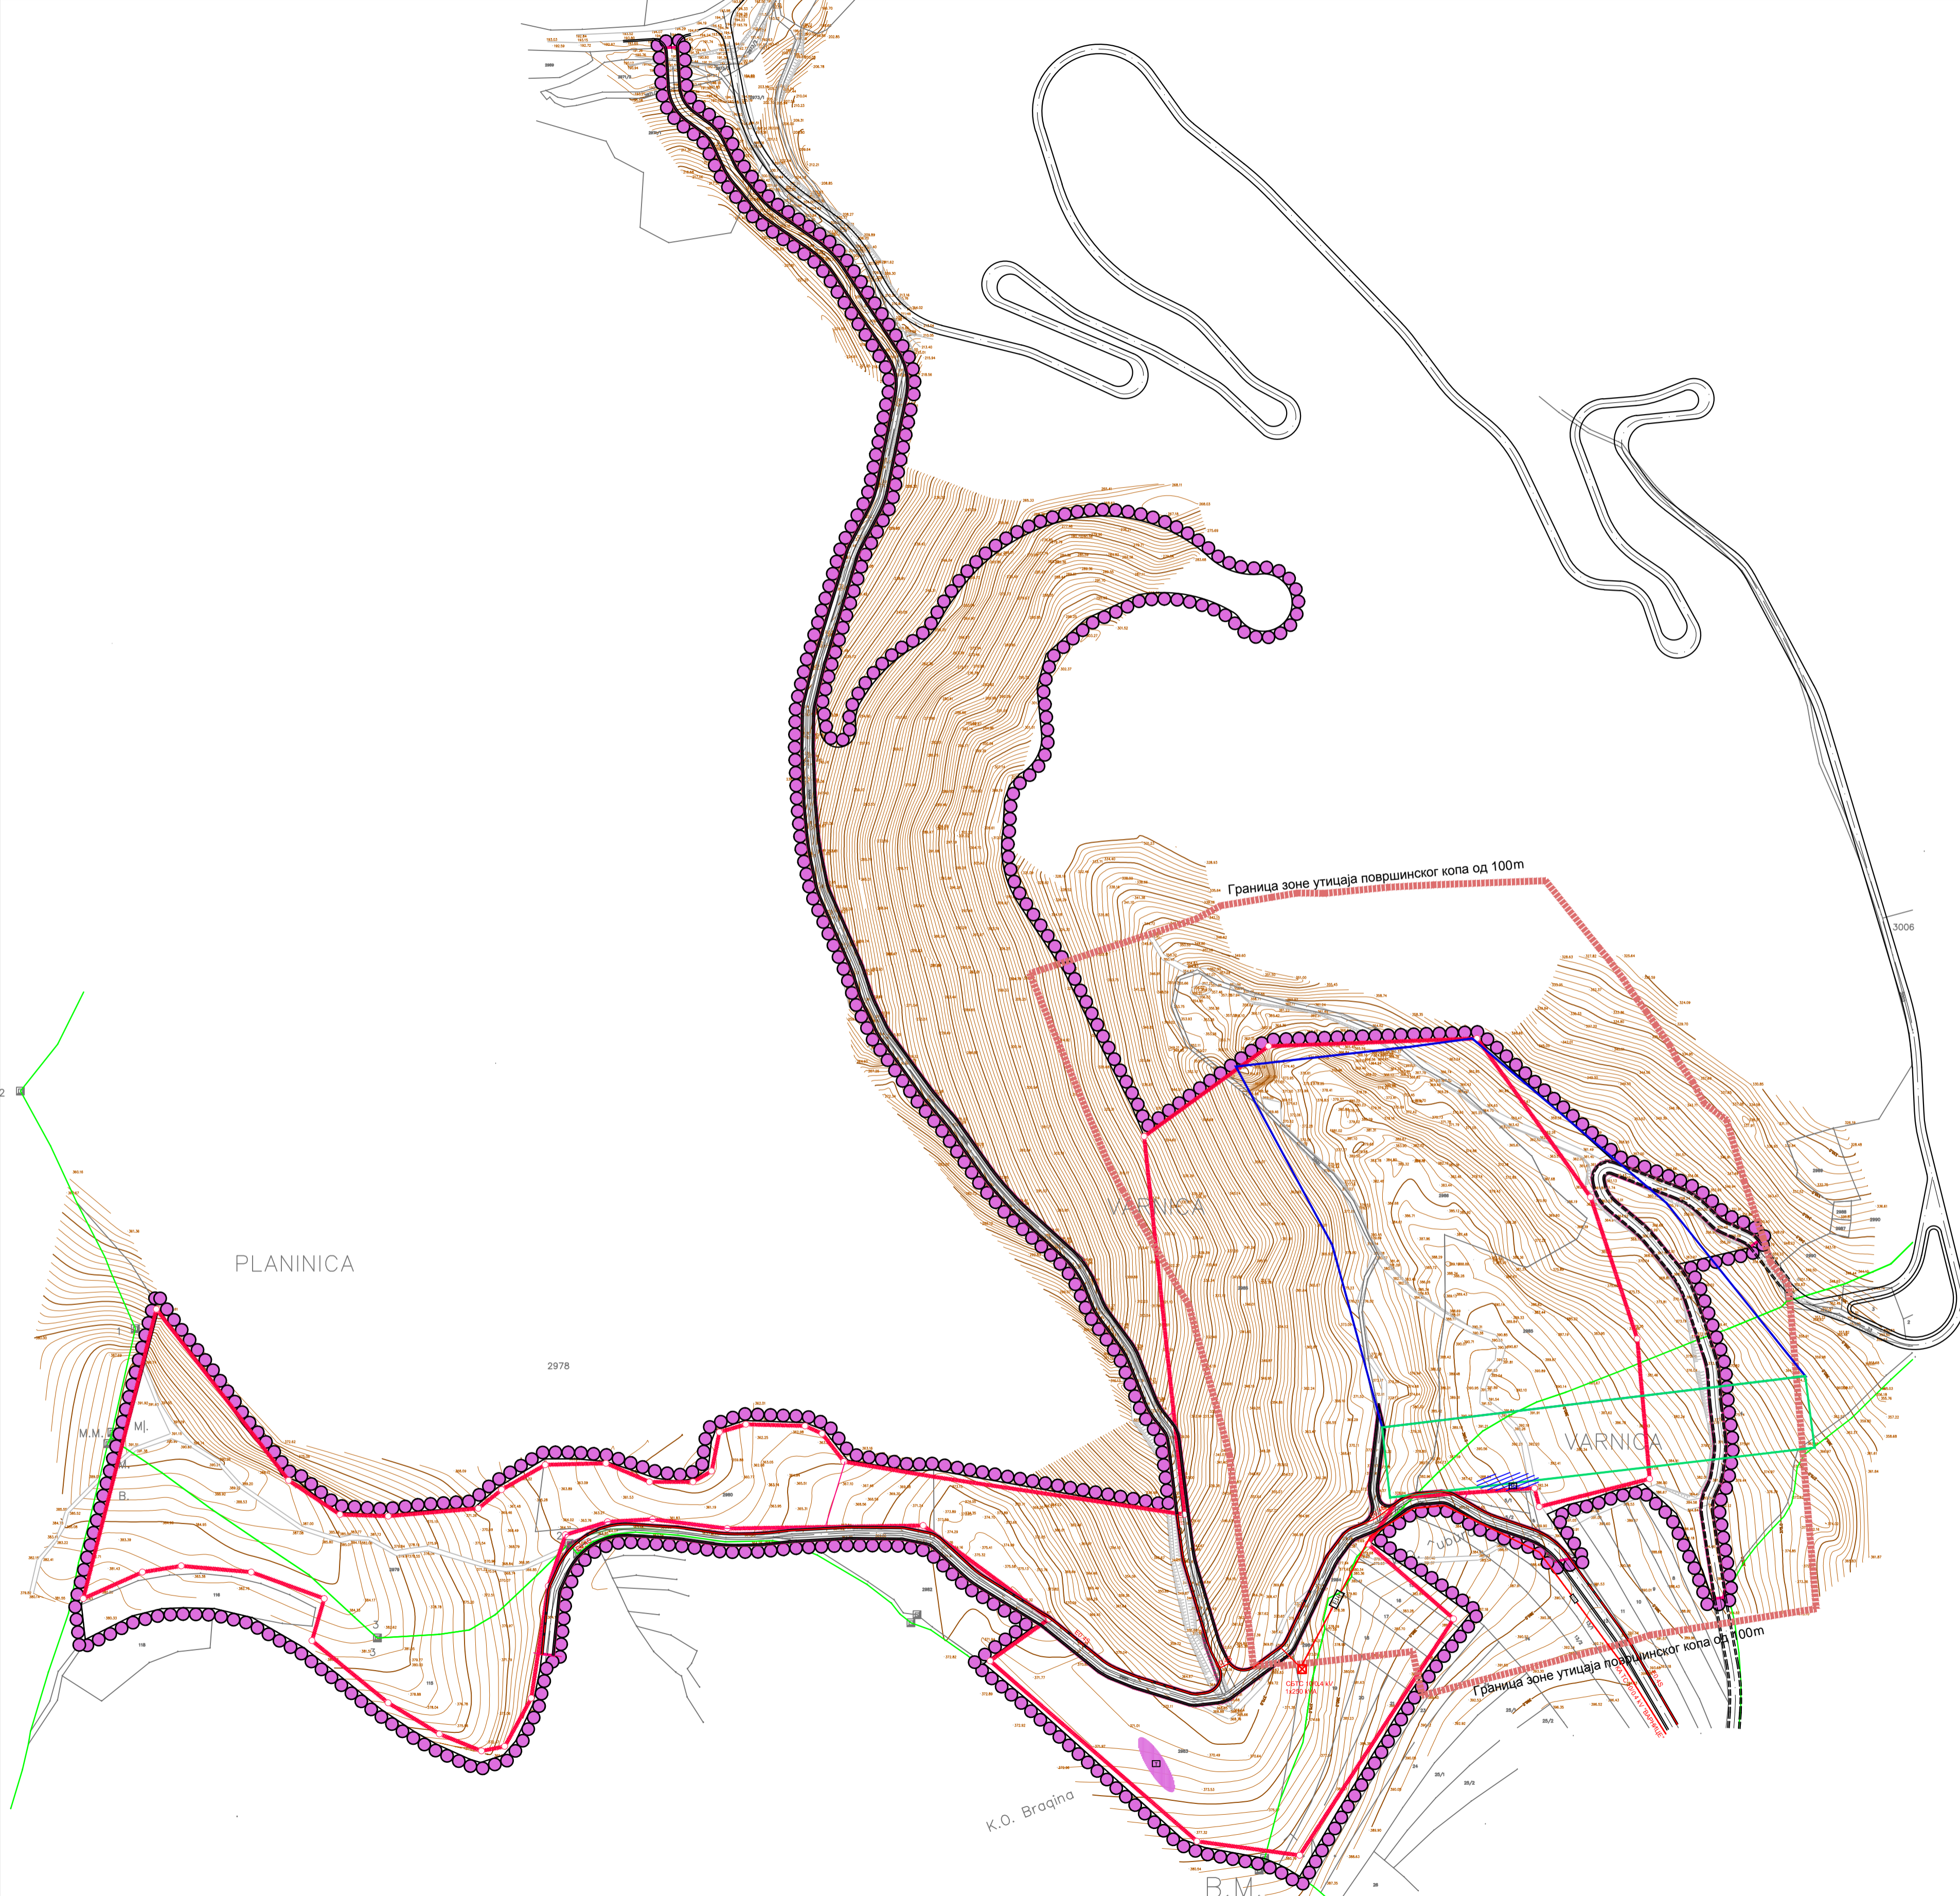

ПЛАН ДЕТАЉНЕ РЕГУЛАЦИЈЕ
 простора за експлоатацију кречњака на локалитету "Варница"
 у општини Ражањ

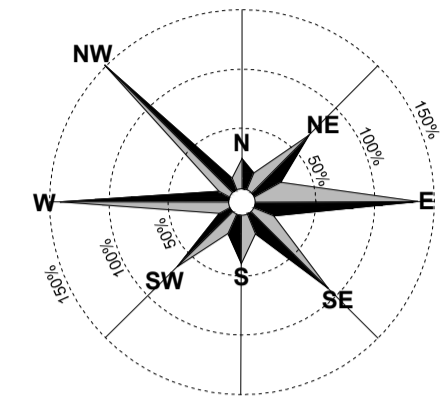

ЛЕГЕНДА:

ГРАНИЦЕ

- Граница планског подручја
- Граница катастарске парцеле
- Граница грађевинског подручја
- Граница експлоатационог поља
- Граница билансних резерви категорија А
- Граница билансних резерви категорија Б
- Граница зоне утицаја површинског копа од 100m

УРБАНИСТИЧКА РЕГУЛАЦИЈА

- Регулациона линија

ГРАЂЕВИНСКО ЗЕМЉИШТЕ

Инфраструктурни коридори, површине и објекти за саобраћајну инфраструктуру

- Јавни пут - постојећи
- Јавни пут - планирани

ЕЛЕКТРОИНСТАЛАЦИЈЕ

- Планирана СБТС 10/0.4kV
- Планирани надземни вод 10kV
- Планирани кабал спољне расвете 0.4kV

ВОДОВОД И КАНАЛИЗАЦИЈА

- Простор за постављање мобилног толета
- Простор за резервоар са техничком водом

Р
А
Ж
А
Њ

ПЛАН ДЕТАЉНЕ РЕГУЛАЦИЈЕ
 простора за експлоатацију кречњака на локалитету "Варница"
 у општини Ражањ

НАЗИВ ЛИСТА:	БРОЈ ЛИСТА:
ПЛАН МРЕЖЕ И ОБЈЕКТА КОМУНАЛНЕ ИНФРАСТРУКТУРЕ	6.

РАЗМЕРА: 1 : 2 500	ДАТУМ: 2022. г.
РУКОВОДИЛАЦ РАДНОГ ТИМА: Јадранка Каралић, диа	ДИРЕКТОР: Марина Агатуновић, дипл.економ.

НАРУЧИЛАЦ: "ЕКСПЛОКАМ" ДОО - БЛАЦЕ	
------------------------------------	--

	ОБРАЂИВАЧ: "ИНФОПЛАН" Д.О.О. АРАНЂЕЛОВАЦ	12084 ISO 9001:2008 IRFS ISO 9001:2008
--	--	--