
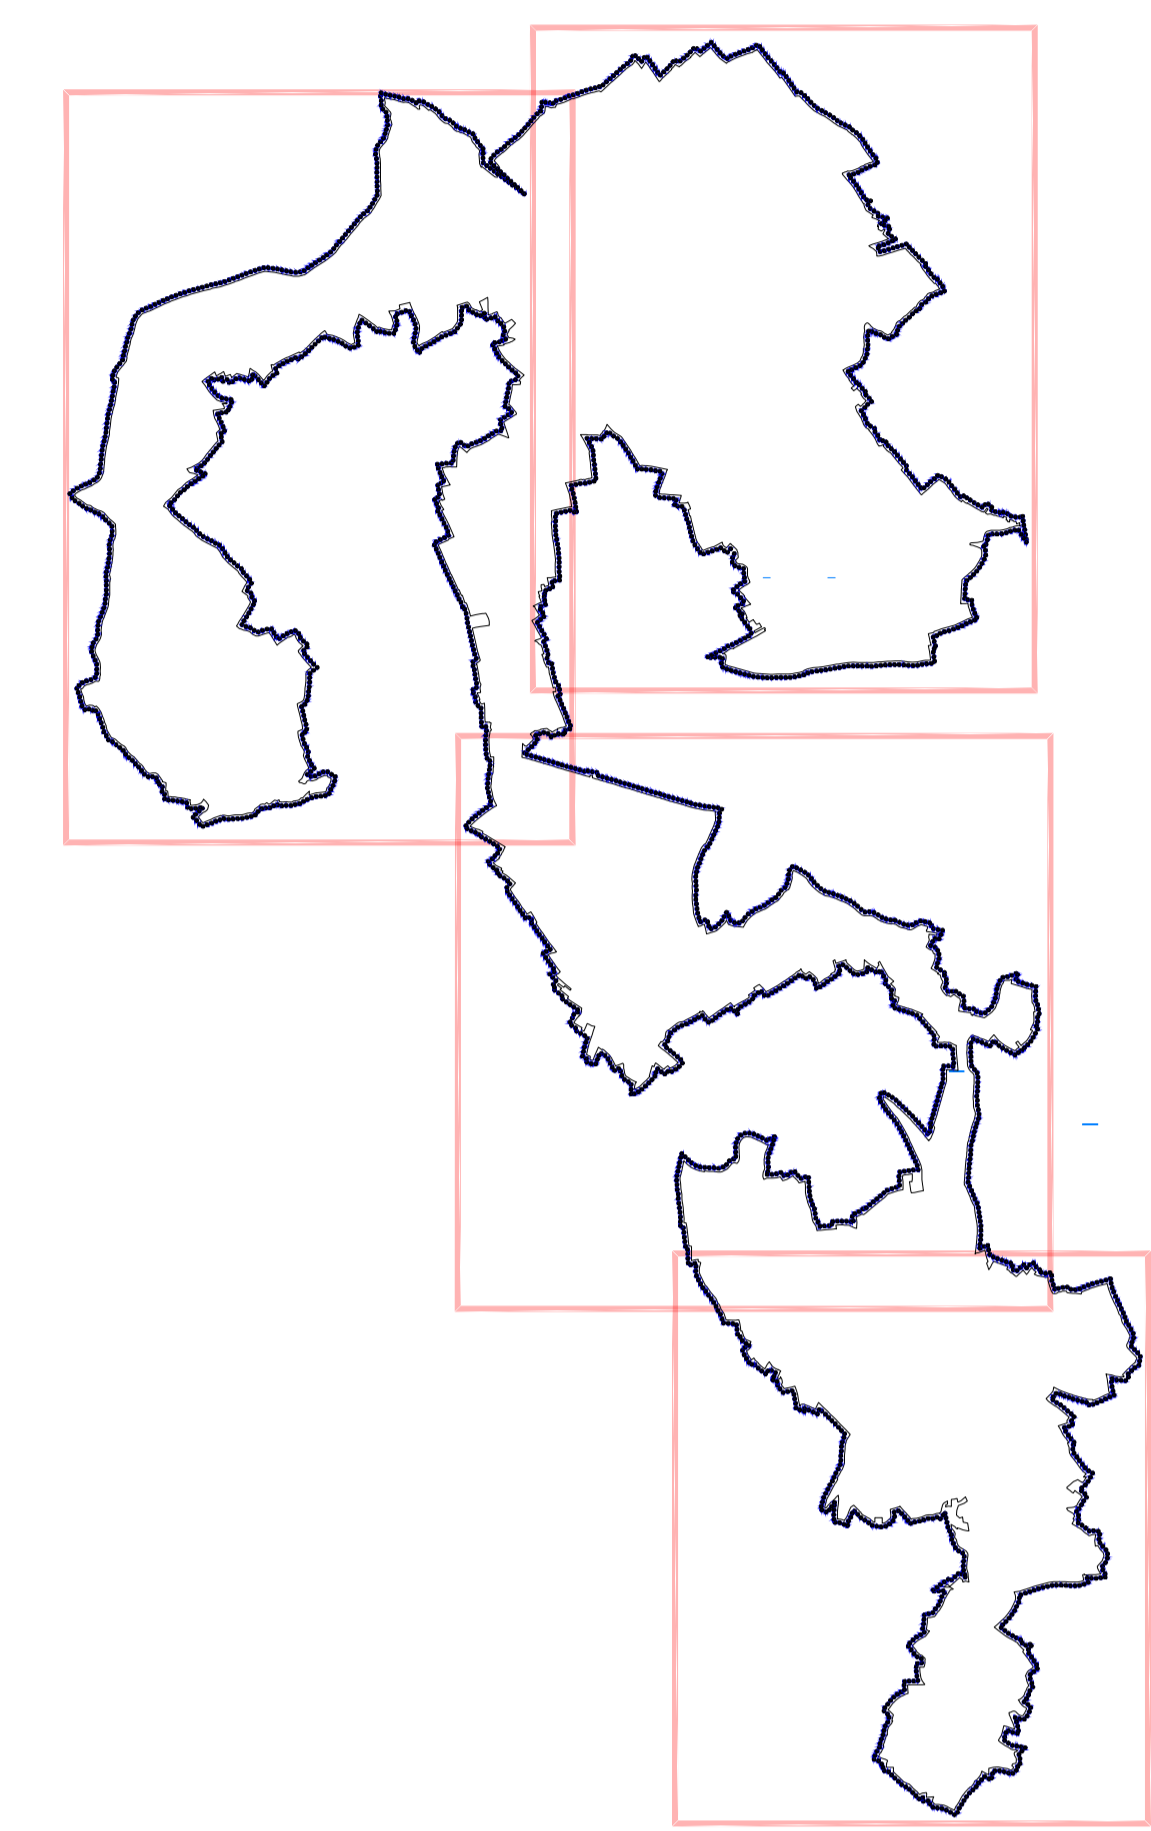
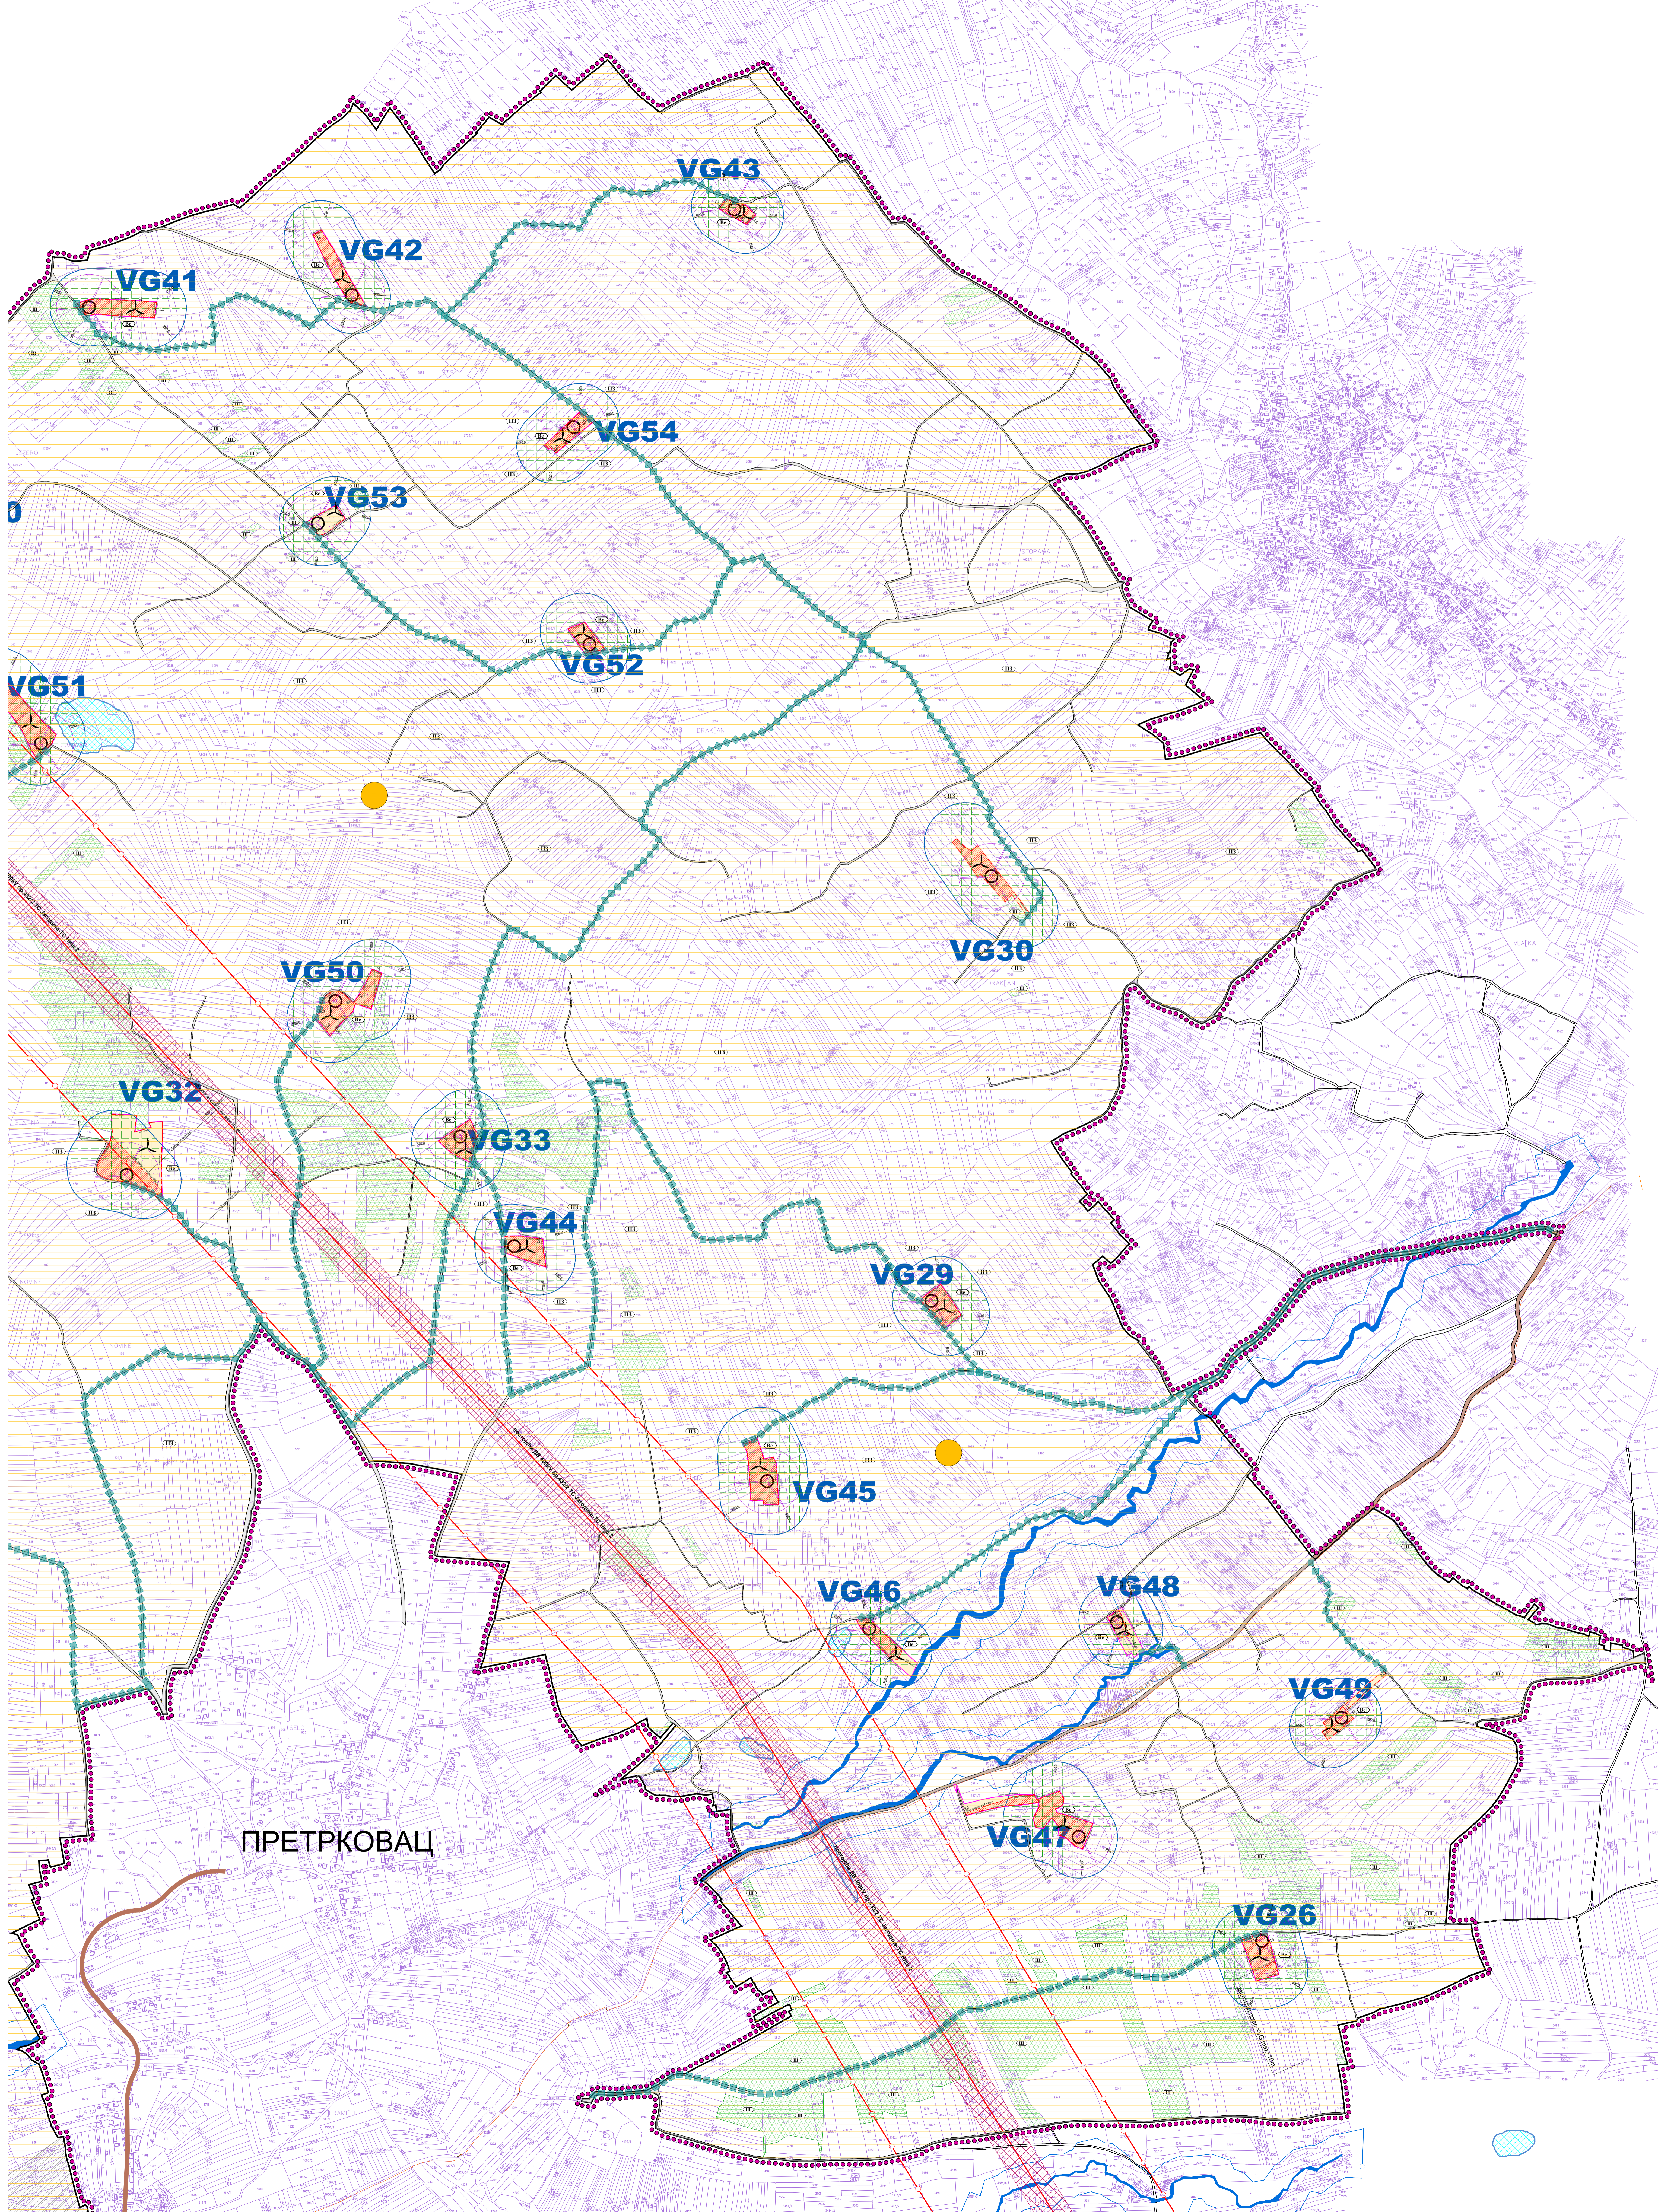


ПЛАН ДЕТАЉНЕ РЕГУЛАЦИЈЕ
за изградњу ВЕТРОЕЛЕКТРАНЕ „РАЖАЊ 3“
на територији општине Ражањ

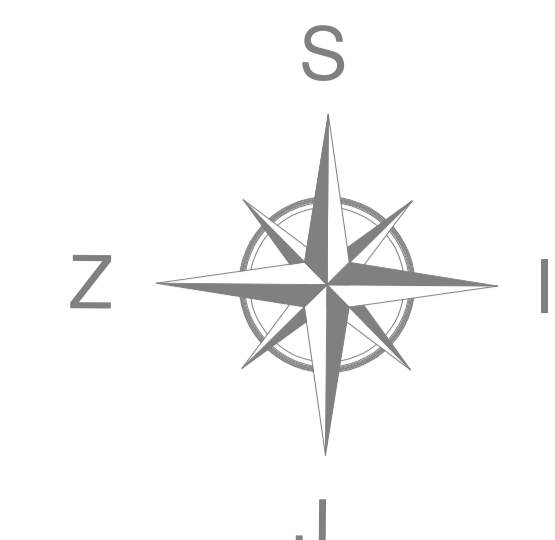

- ЛЕГЕНДА:**
- ОБУХВАТ ПЛАНА ДЕТАЉНЕ РЕГУЛАЦИЈЕ
 - Регулациона линија
 - Граница урбанистичке зоне
 - Грађевинска линија
 - Зона дозвољене изградње темеља Ветрогенератора
 - ЕЕ-1 Ознака новоформиране грађевинске парцеле
 - ЈС-1 Ознака новоформиране грађевинске парцеле јавне саобраћајнице
 - Тачка новоформиране регулационе линије
 - ПЗ Ознака урбанистичке зоне
 - Археолошки локалитет
- ДИРЕКТНА ПРИМЕНА:**
- ПДР-ом за изградњу ВЕТРОЕЛЕКТРАНЕ „РАЖАЊ 3“ на територији општине Ражањ
 - Посебним ПДР-ом за изградњу оптичког пута
 - Израдом Урбанистичког пројекта прикључног далеководу у функцији ВЕ „Ражањ 3“
 - Трасе приступних саобраћајница у функцији Ветроелектране (привремена или трајна реконструкција)
- ПОВРШИНЕ ЈАВНЕ НАМЕНЕ:**
- Јавне саобраћајне површине општински и некатегорисани путеви-Зона СП
 - Јавне саобраћајне површине Државни пут II Б реда, бр. 420
 - Новоформирана парцела јавне саобраћајнице
 - Водно земљиште
- ПОВРШИНЕ У ОКВИРУ ГРАЂЕВИНСКОГ ЗЕМЉИШТА**
- ЕЕ Површине за изградњу ЕЕ комплекса - Зона ЕЕ
- ПОВРШИНЕ ВАН ГРАЂЕВИНСКОГ ЗЕМЉИШТА**
- Пољопривредно земљиште-површине за несметано функционисање ветрогенератора-зона ВГ
 - Ознака за темељ ветрогенератора
- Ознака Ветрогенератора**
- VG 03 Ознака Ветрогенератора
 - Ужа и шира зона непосредног утицаја ветрогенератора-зона "Вг" - зона могућег прелета елисе (r 90m)
 - ПЗ Пољопривредно земљиште-површине на којима се примењују правила из ППО-зона ПЗ
 - Шумско земљиште-површине на којима се примењују правила из ППО-зона Ш
- ПОВРШИНЕ ЗА ИНФРАСТРУКТУРНЕ ОБЈЕКТЕ**
- Постојећи 400kV далековод са заштитним појасом ±30m(40m), за ВГ ≥250m
 - Планирани 400kV далековод са заштитним појасом ±50m, за ВГ ≥250m
 - R3-US1 Планирани угаонозатени стуб 400kV вода
 - Планирани продуктовод, деоница Јагодина-Ниш са заштитним појасом ±1,5kVVGmax
- Напомене:**
Ширина заштитног појаса постојећих далековода се обрачунава од спољње ивице крајњег проводника

<p>PROJEKTURA DOO Београд, Живкова Жујева 24 Тел. 011/ 420 10 68</p>	<p>Наручилац: WPP EAST WIND TWO DOO БЕОГРАД - ZVEZDARA Стромова Губина 44, 11050 Београд</p>
<p>Извршилац: План детаљне регулације за изградњу ВЕТРОЕЛЕКТРАНЕ „РАЖАЊ 3“ на територији општине Ражањ</p>	<p>Одговорни урбаниста: Милена Станковић дипл.инж.арх. Бр. лиценце 200/2011/05</p> <p>Сарадници: Тана Стојановић дипл.инж.арх. Александар Ђубинић, дипл.стр.инж.град и стр.инж.арх.</p>
<p>Цртеж: КАРТА СПРОВОЂЕЊА</p>	<p>Датум: март 2026.</p>
<p>Размера: 1:5000</p>	<p>Бр. листа: 06.2</p>