



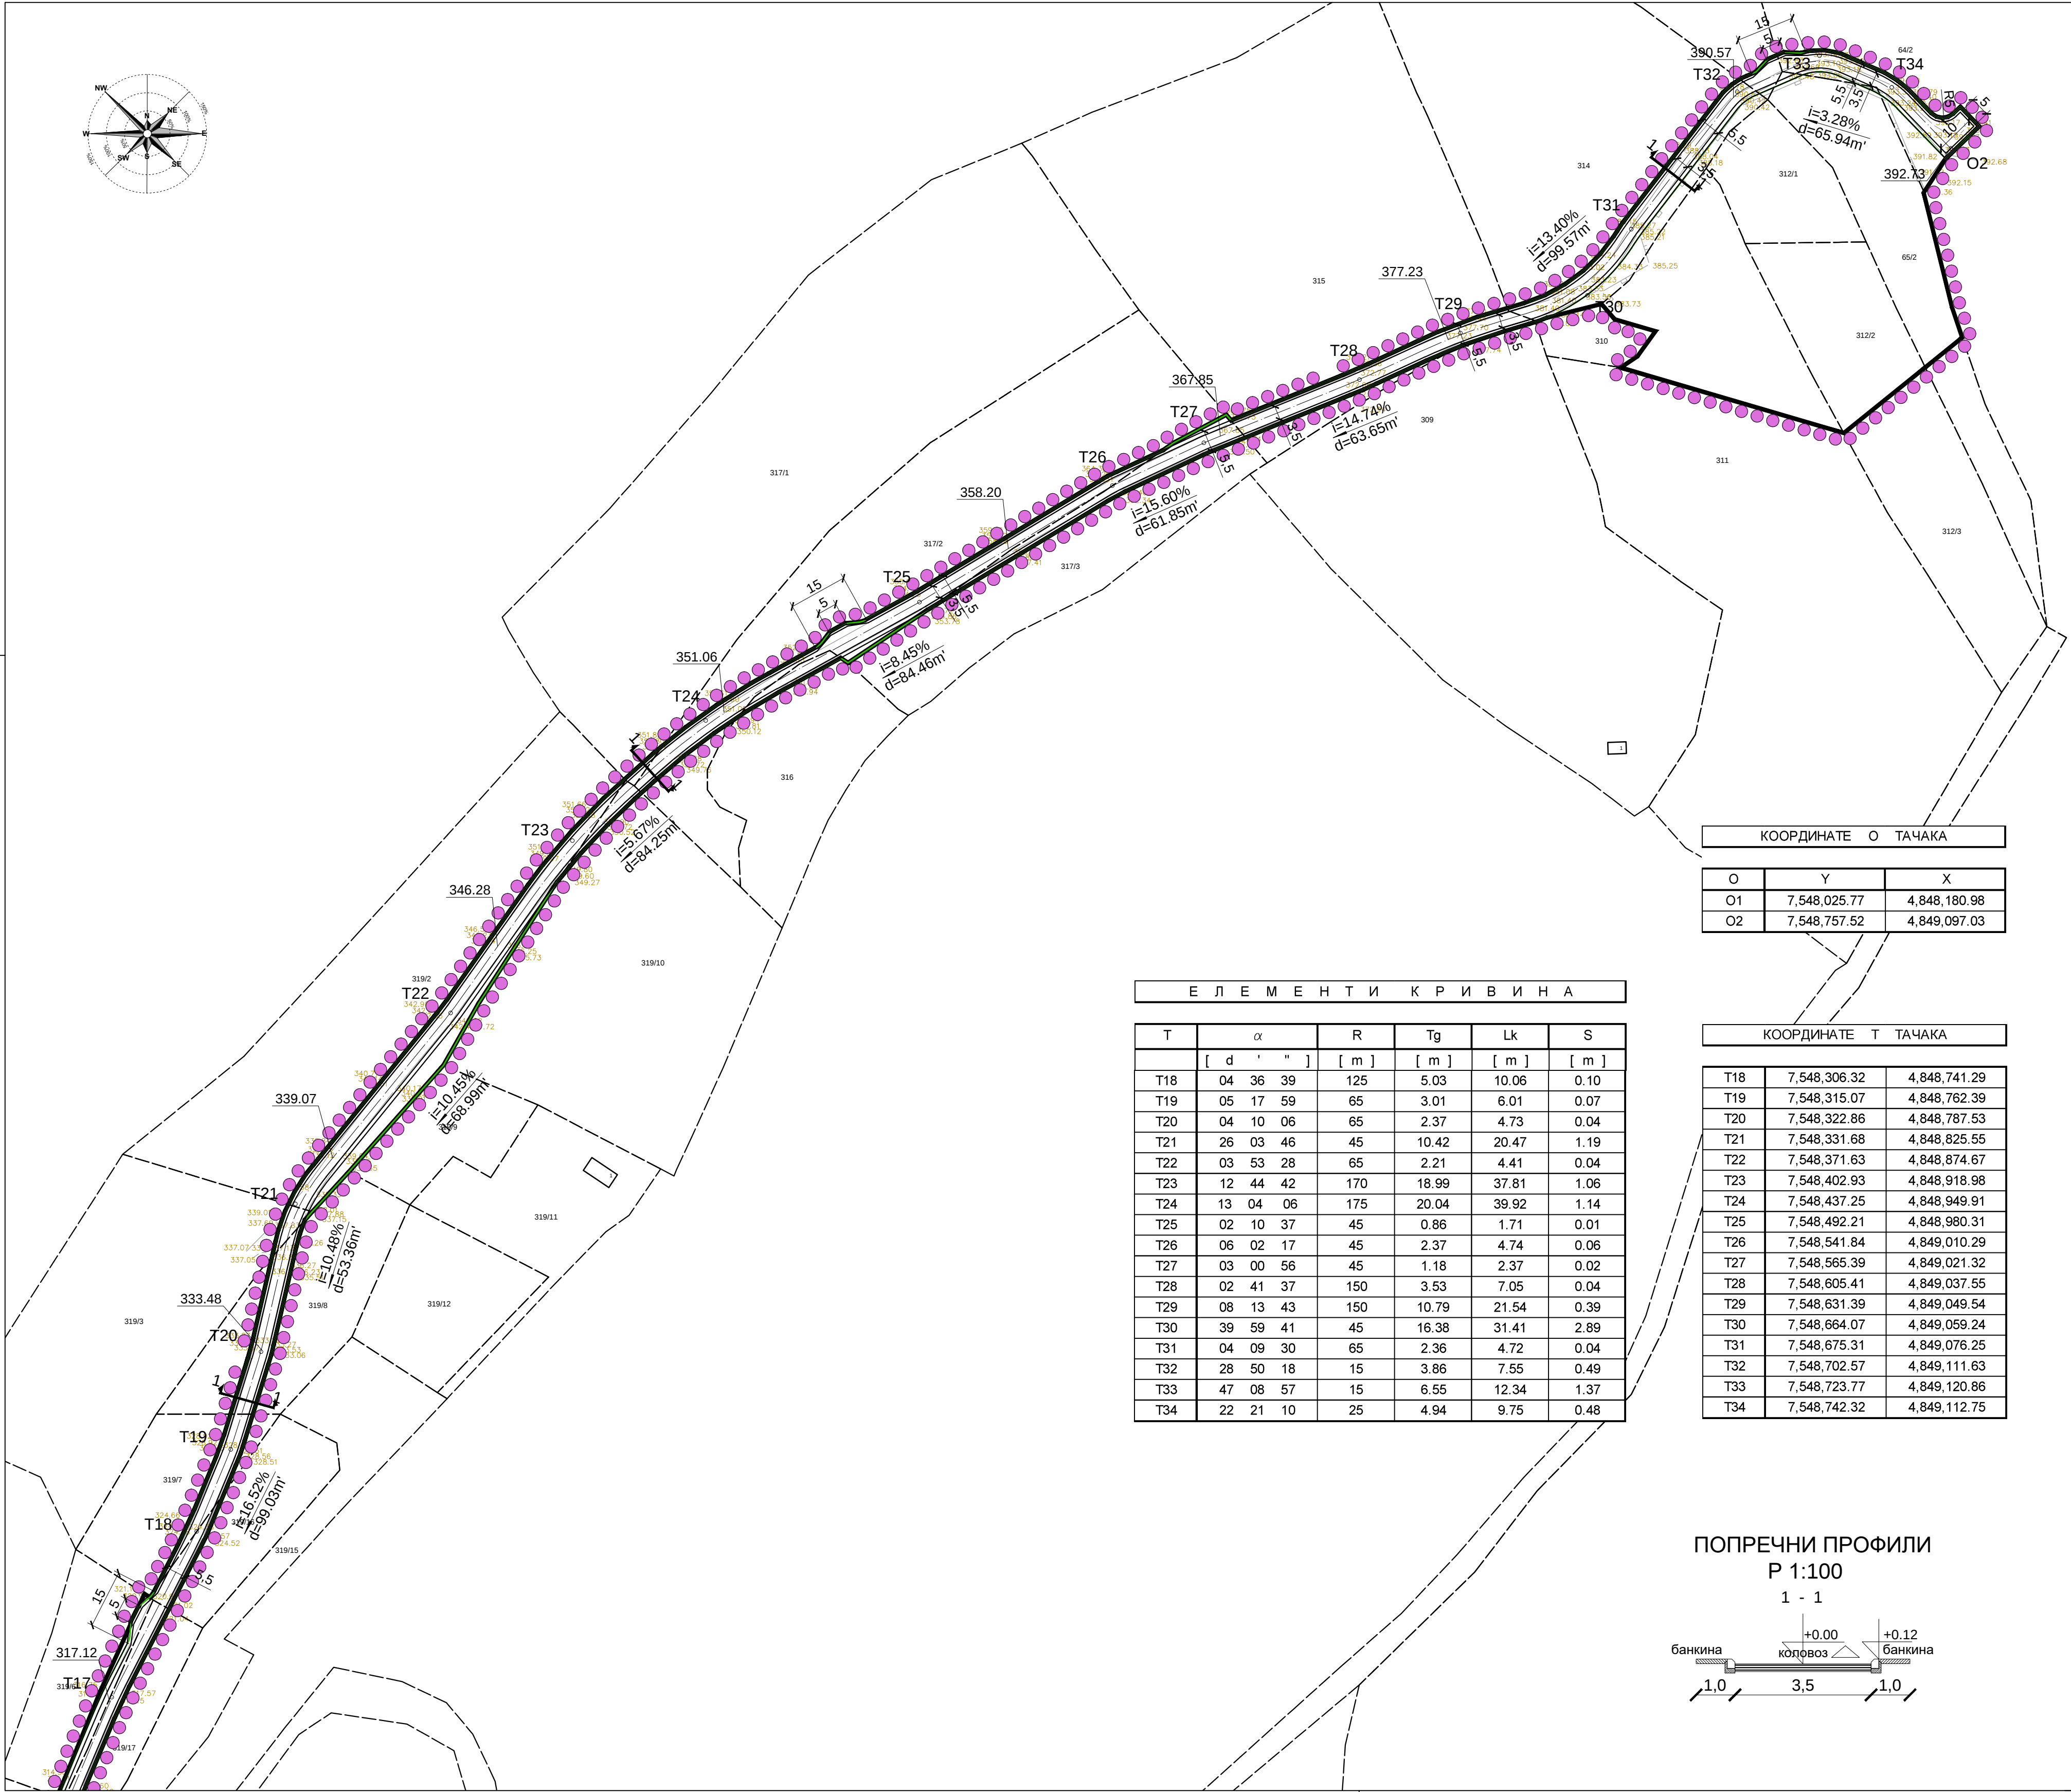

ПЛАН ДЕТАЉНЕ РЕГУЛАЦИЈЕ
САОБРАЋАЈНИЦЕ-ПРИСТУПНОГ ПУТА ОД НАСЕЉА СМИЛОВАЦ ДО
ЦРКВЕ СВ.АРХАНГЕЛА ГАВРИЛА У СМИЛОВЦУ

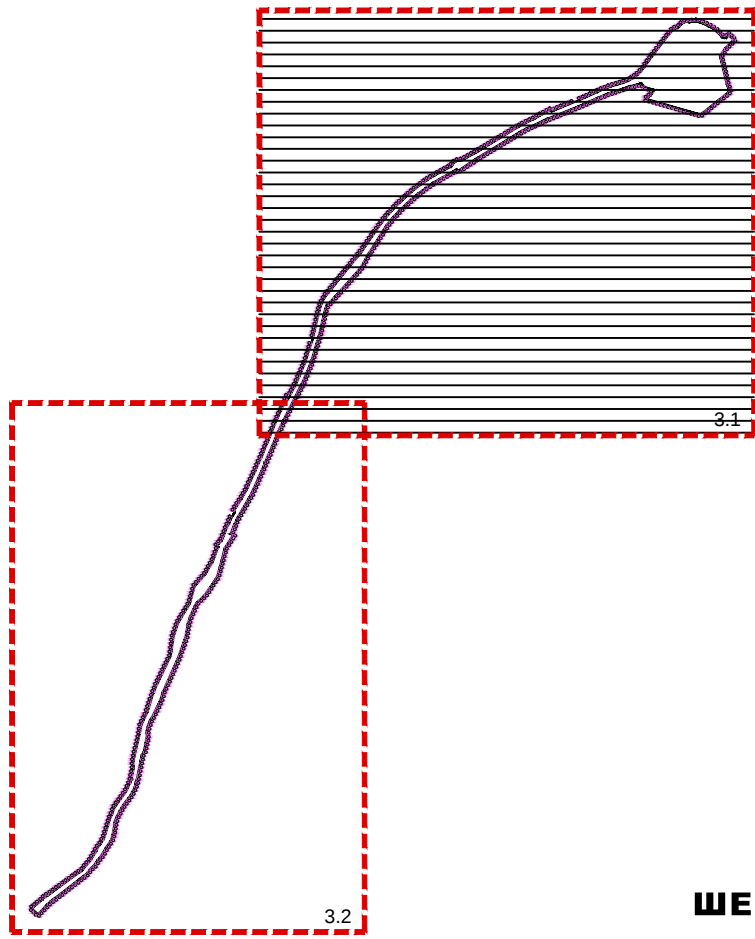

ШЕМА ЛИСТОВА

ЛЕГЕНДА:

- Граница плана детаљне регулације
- Граница катастарске парцеле
- Ситуационо стање
- Регулациона линија
- Планирана саобраћајница
- Линија коловоза
- Оса коловоза

Е Л Е М Е Н Т И К Р И В И Н А

T	α	R	Tg	Lk	S
	[d ' "]	[m]	[m]	[m]	[m]
T18	04 36 39	125	5.03	10.06	0.10
T19	05 17 59	65	3.01	6.01	0.07
T20	04 10 06	65	2.37	4.73	0.04
T21	26 03 46	45	10.42	20.47	1.19
T22	03 53 28	65	2.21	4.41	0.04
T23	12 44 42	170	18.99	37.81	1.06
T24	13 04 06	175	20.04	39.92	1.14
T25	02 10 37	45	0.86	1.71	0.01
T26	06 02 17	45	2.37	4.74	0.06
T27	03 00 56	45	1.18	2.37	0.02
T28	02 41 37	150	3.53	7.05	0.04
T29	08 13 43	150	10.79	21.54	0.39
T30	39 59 41	45	16.38	31.41	2.89
T31	04 09 30	65	2.36	4.72	0.04
T32	28 50 18	15	3.86	7.55	0.49
T33	47 08 57	15	6.55	12.34	1.37
T34	22 21 10	25	4.94	9.75	0.48


КООРДИНАТЕ О ТАЧАКА

O	Y	X
O1	7,548,025.77	4,848,180.98
O2	7,548,757.52	4,849,097.03

КООРДИНАТЕ Т ТАЧАКА

T	Y	X
T18	7,548,306.32	4,848,741.29
T19	7,548,315.07	4,848,762.39
T20	7,548,322.86	4,848,787.53
T21	7,548,331.68	4,848,825.55
T22	7,548,371.63	4,848,874.67
T23	7,548,402.93	4,848,918.98
T24	7,548,437.25	4,848,949.91
T25	7,548,492.21	4,848,980.31
T26	7,548,541.84	4,849,010.29
T27	7,548,565.39	4,849,021.32
T28	7,548,605.41	4,849,037.55
T29	7,548,631.39	4,849,049.54
T30	7,548,664.07	4,849,059.24
T31	7,548,675.31	4,849,076.25
T32	7,548,702.57	4,849,111.63
T33	7,548,723.77	4,849,120.86
T34	7,548,742.32	4,849,112.75

ПОПРЕЧНИ ПРОФИЛИ
P 1:100

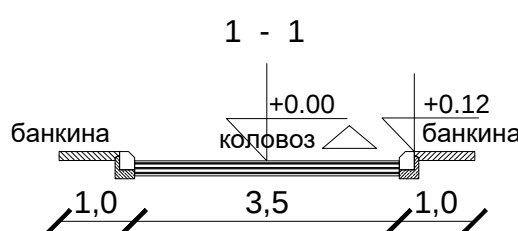

О
П
Ш
Т
И
Н
А

Р
А
Ж
А
Њ

ПЛАН ДЕТАЉНЕ РЕГУЛАЦИЈЕ
САОБРАЋАЈНИЦЕ -
ПРИСТУПНОГ ПУТА ОД НАСЕЉА СМИЛОВАЦ ДО
ЦРКВЕ СВ.АРХАНГЕЛА ГАВРИЛА У СМИЛОВЦУ

НАЗИВ ЛИСТА: БРОЈ ЛИСТА:

РЕГУЛАЦИОНО-НИВЕЛАЦИОНИ ПЛАН


3.1

РАЗМЕРА: 1 : 1 000

РУКОВОДИЛАЦ РАДНОГ ТИМА:
Наташа Миливојевић, диг.

ДАТУМ: 2024. г.

ДИРЕКТОР:
Марина Агатуновић, дипл.екон.

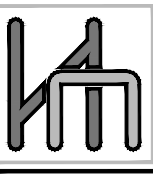

НАРУЧИЛАЦ:
ОПШТИНА РАЖАЊ

ОБРАЂИВАЧ: "ИНФОПЛАН" Д.О.О. АРАНЂЕЛОВАЦ



12084
ISO 9001:2008
SRPS ISO 9001:2008