



КООРДИНАТЕ ЕКСПЛОАТАЦИОНОГ ПОЉА које обухвата:– Површине за површинску експлоатацију минералних сировина (површина копа) – Манипулативни простор у функцији експлоатације

Тачка	Y	X
T-1	7541535	4837466
T-2	7541566	4837488
T-3	7541700	4837493
T-4	7541773	4837391
T-5	7541803	4837300
T-6	7541811	4837210
T-7	7541740	4837192
T-8	7541737	4837204
T-9	7541650	4837198
T-10	7541620	4837160
T-11	7541675	4837111
T-12	7541586	4836968
T-13	7541520	4836977
T-14	7541387	4837093
T-15	7541430	4837122
T-16	7541463	4837094
T-17	7541524	4837077
T-18	7541570	4837116
T-19	7541624	4837240
T-20	7541602	4837357

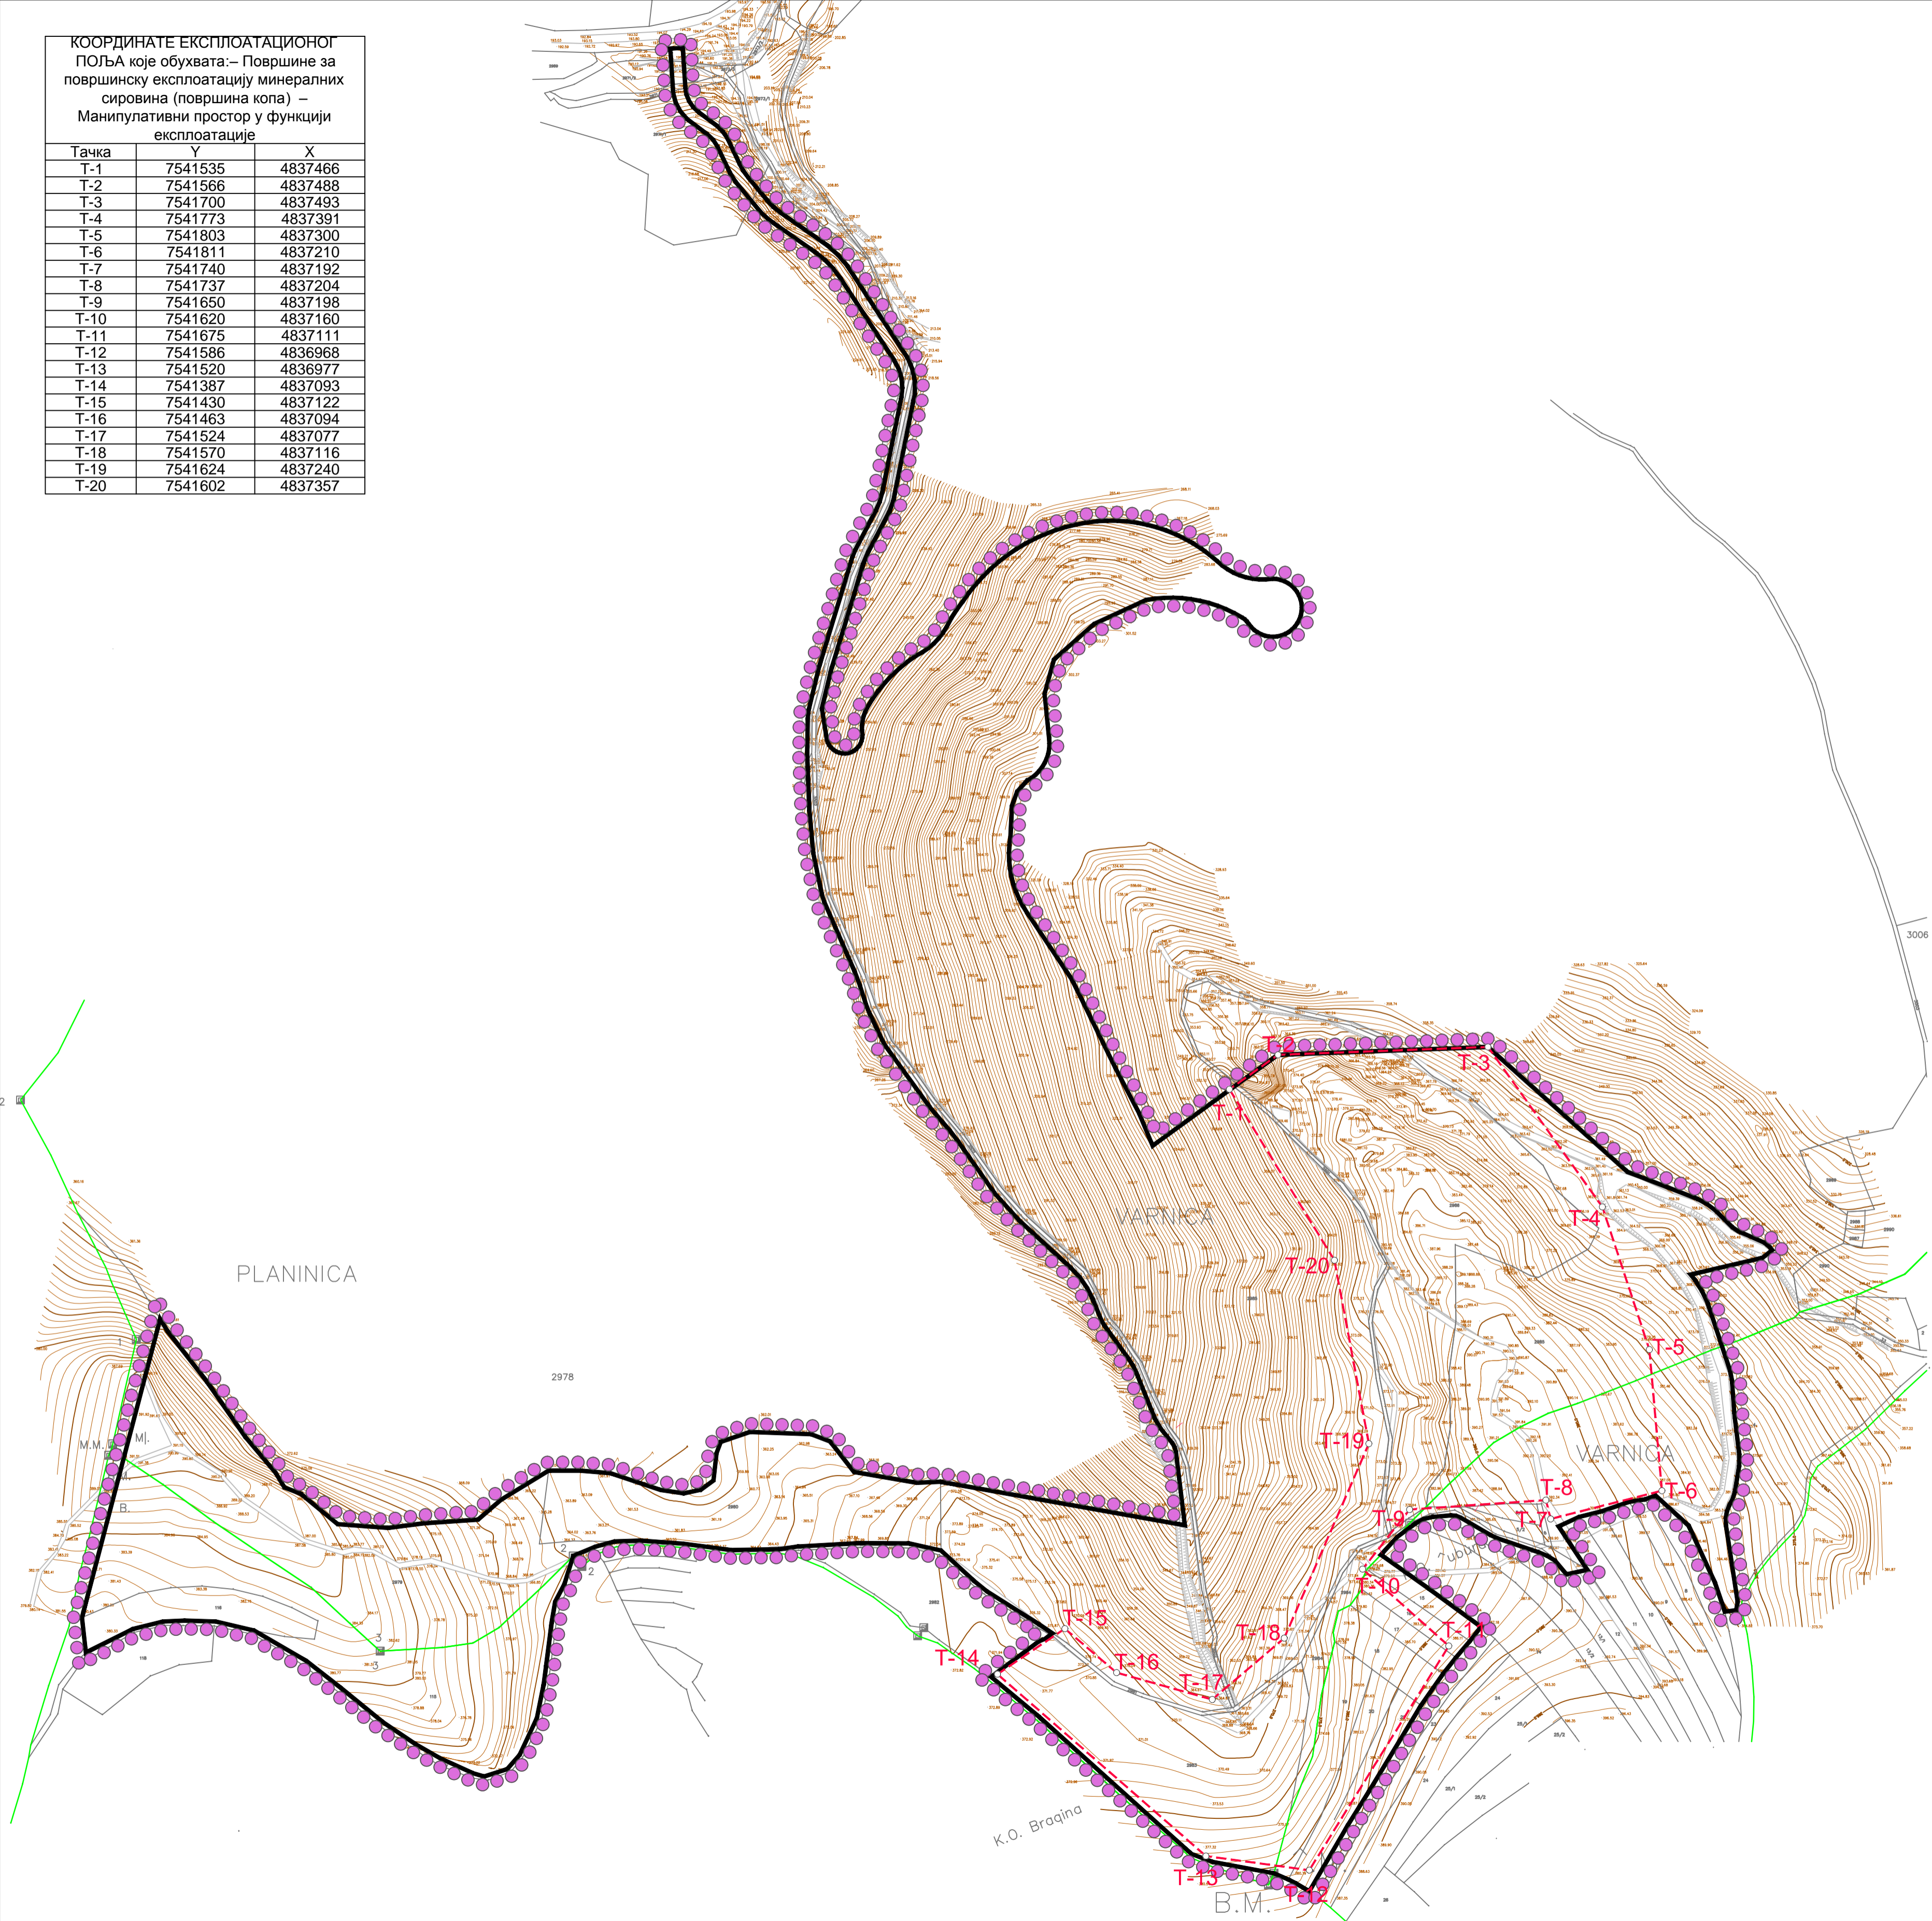

**ПЛАН ДЕТАЉНЕ РЕГУЛАЦИЈЕ**  
 простора за експлоатацију кречњака на локалитету "Варница"  
 у општини Ражањ

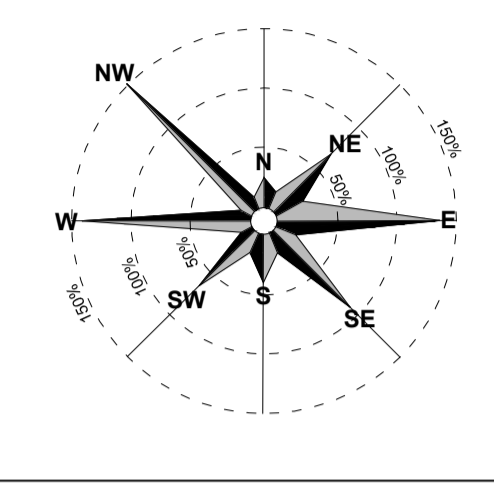

**ЛЕГЕНДА:**  
**ГРАНИЦЕ**

- Граница плана детаљне регулације
- Граница катастарске парцеле
- Граница катастарске општине
- Постојећа ситуација
- Граница експлоатационог поља

Р А Ж А Њ	<b>ПЛАН ДЕТАЉНЕ РЕГУЛАЦИЈЕ</b> простора за експлоатацију кречњака на локалитету "Варница" у општини Ражањ	
	НАЗИВ ЛИСТА:	БРОЈ ЛИСТА:
	<b>КАТАСТАРСКО - ТОПОГРАФСКИ ПЛАН СА</b> <b>ПРЕДЛОГОМ ГРАНИЦЕ ПЛАНА</b>	
	1.	
РАЗМЕРА: 1 : 2 500	ДАТУМ: 2022. г.	
РУКОВОДИЛАЦ РАДНОГ ТИМА: Јадранка Каралић, диа	ДИРЕКТОР: Марина Агатуновић, дипл.економ.	
НАРУЧИЛАЦ: "ЕКСПЛОКАМ" ДОО - БЛАЦЕ		
ОБРАЂИВАЧ: "ИНФОПЛАН" Д.О.О. АРАНЂЕЛОВАЦ		
 ISOQAR UKAS 12084 ISO 9001:2008 SRPS ISO 9001:2008		